


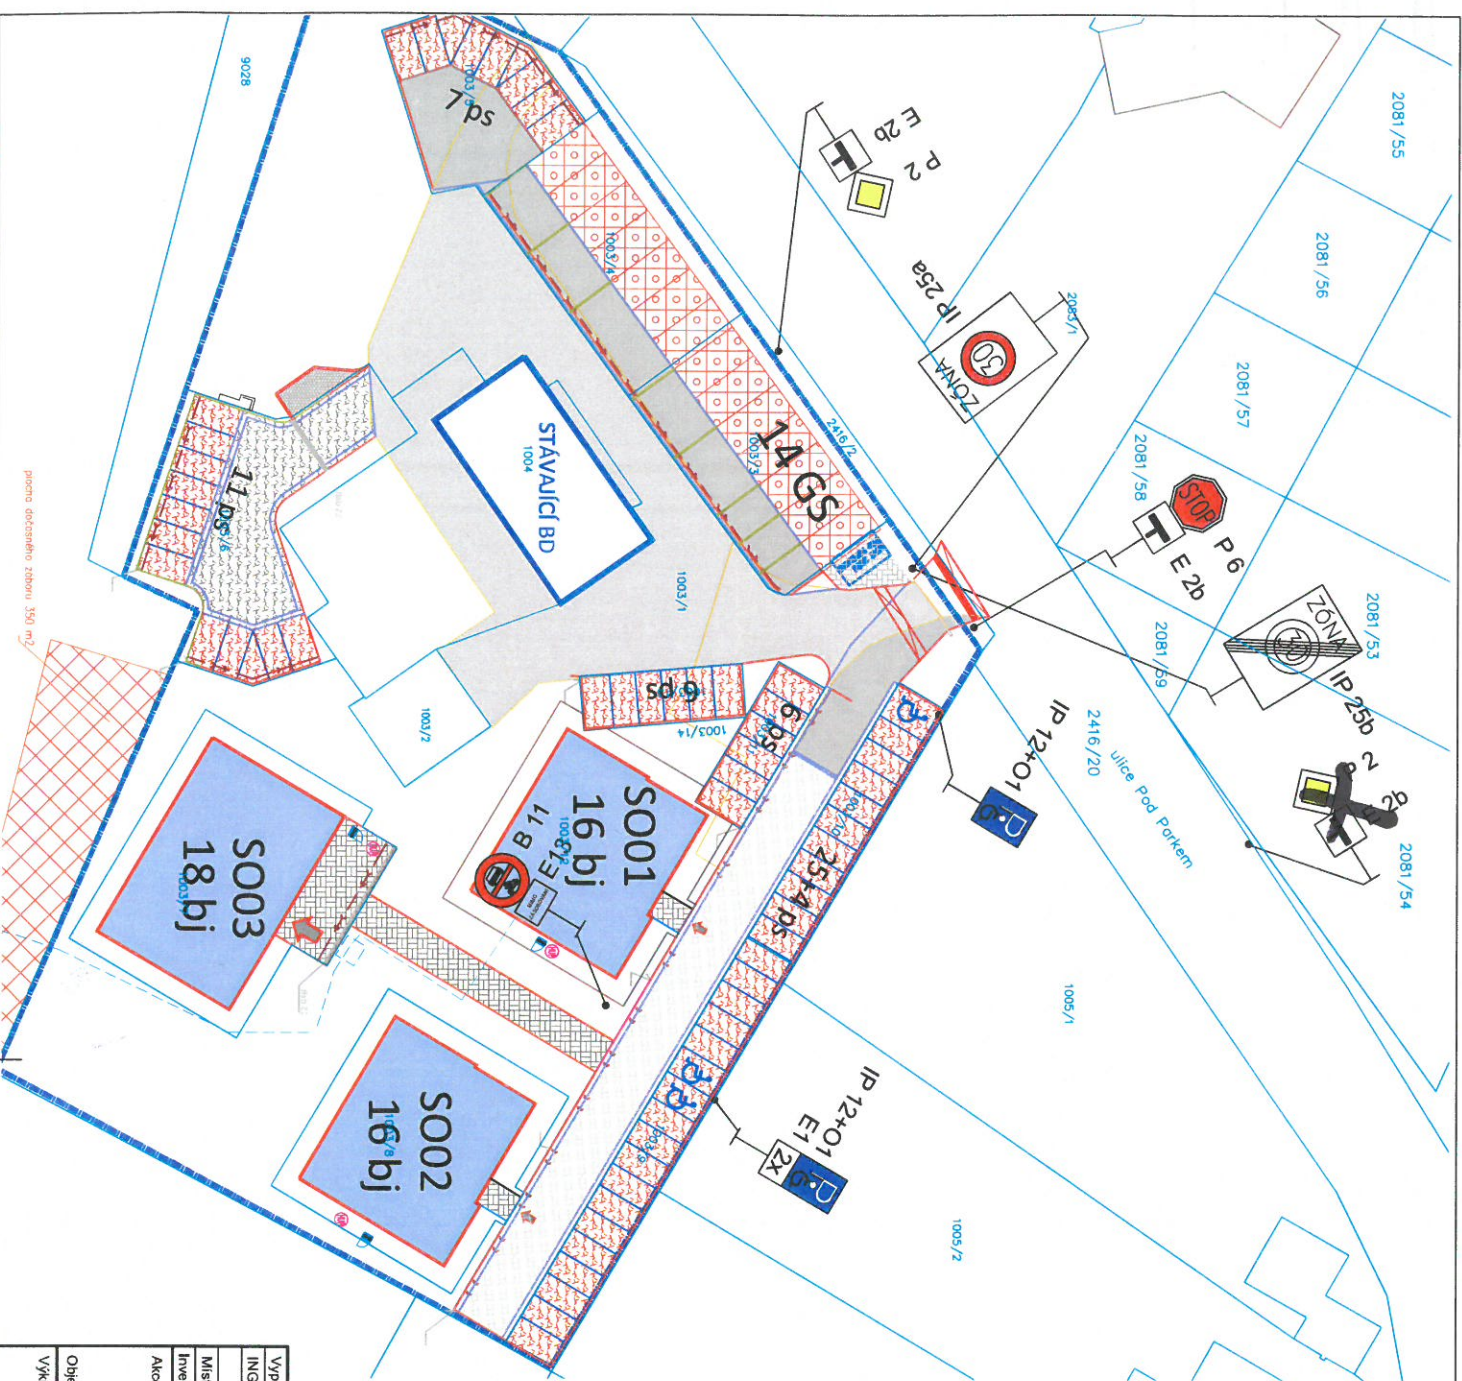

NOVÉ SVISLÉ DOPRAVNÍ ZNAČENÍ:

- P2 + E 2b - 2ks
umístěno na pozemku p.č. 2416/20
- 6 + E 2b - 1ks
umístěno na pozemku p.č. 2416/2
- ZÓNA
IP 25a + IP25b - 1ks
(základní velikost)
umístěno na pozemku p.č. 1003/1
- IP12 + O1 - 1ks
umístěno na pozemku p.č. 1003/10
- IP12 + O1 + E1 - 1ks
umístěno na pozemku p.č. 1003/9
- B11 + E13 - 1ks
umístěno na pozemku p.č. 1003/1

NOVÉ VODOROVNÉ DOPRAVNÍ ZNAČENÍ:

- V10b - oddělení parkovacích stání
- V10f - umístěno společně se svislou značkou IP12

REVIZE K 25.2.2026



Výpracoval:		Hlavní inženýr projektu:	
ING. Veronika LENCHOVÁ		ING. Jaroslav DVOŘÁK	
Místo stavby: Holice, p.č. 1003/1, k.ú. Holice v Čechách			
Investor: Bytové družstvo, POD PARKEM HOLICE, družstvo			
Akce:		Formát: A3	
Bytové domy Pod Parkem, Holice		Datum: 02/2026	
		Stupeň: DPS	
		Zakáz. č.: 170109	
Objekt: SO 05 Zpevněné plochy		Měřítko: 1:500	
Výkres:		Č.v.	
SITUACE DOPRAVNÍHO ZNAČENÍ		D.5.4	



SINC s.r.o.
PROJEKČNÍ A INŽENÝRSKÁ FIRMÁ
+420 775 124 685
IČ: 288 14 878
WWW.SINC.CZ