


ZVHM 13–24 Hradec Králové, Měřítko 1:50 000

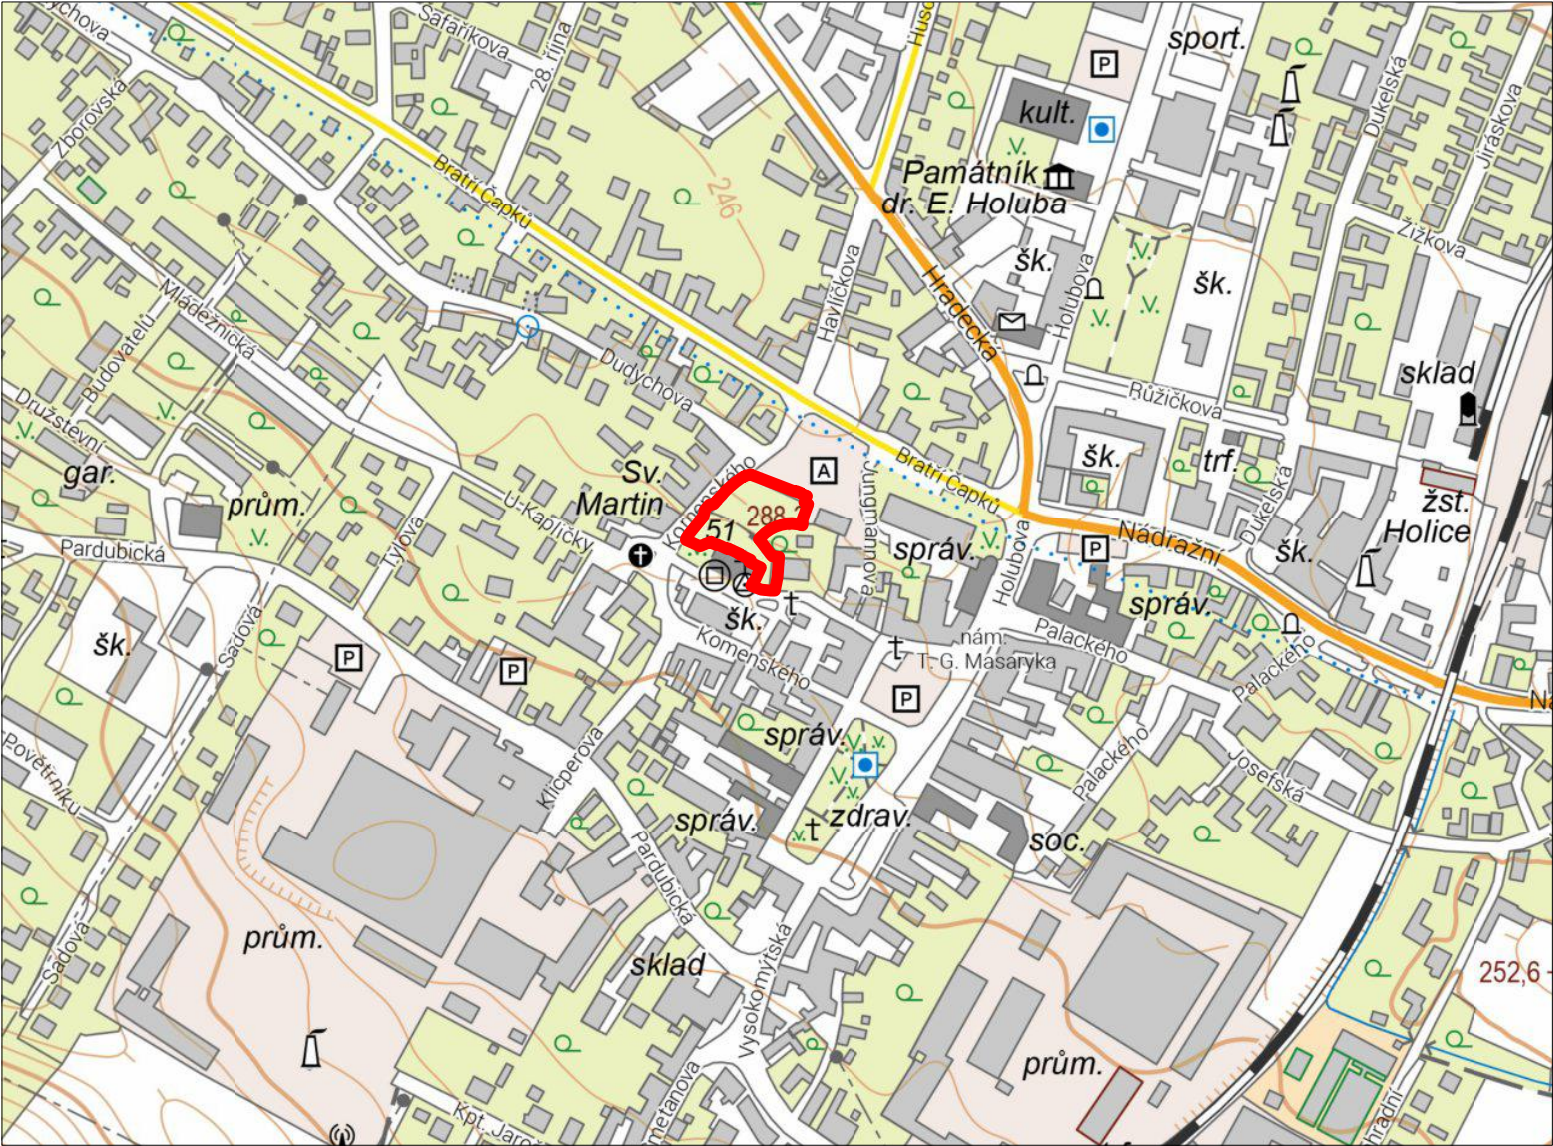

ZÁKLADNÍ MAPA, Měřítko 1:5 000

LEGENDA:

zájmové území



Vypracoval Štěpán Vyhnálek	Kontroloval Štěpán Vyhnálek	Zodpovědný projektant Štěpán Vyhnálek	ŠTĚPÁN VYHNÁLEK VODOHOSPODÁŘSKÉ PROJEKTY ZMINNÝ 6, 530 02 DAŠICE		
Kraj: Pardubický		Obec a k.ú.:Holice, k.ú.: Holice v Čechách			
INVESTOR: Město Holice, Holubova 1, 53401 Holice					
Revitalizace Farních zahrad v Holicích			FORMÁT	2A4	
			DATUM	leden 2026	
			STUPEŇ	DPS	
Koordinační situace			MĚŘÍTKO	1 : 5 000 1 : 50 000	ČÍSLO KOPIE
			Č. VÝKRESU	C.1	