


# ZMĚNA č. 1 - ÚP TRUSNOV

## LEGENDA

STAV / PLOCHY STABILIZOVANÉ	NÁVRH / PLOCHY ZMĚN	ÚZEMNÍ REZERVA	
			Hranice řešeného území
			Zastavitelná plocha ( <b>Z</b> ) dle Změny č. 1

orientace v území:

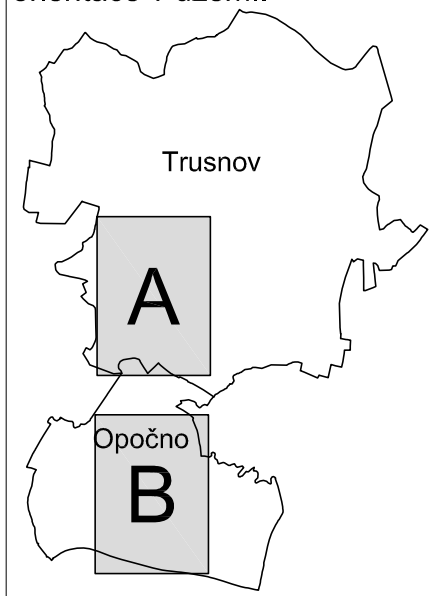

ZMĚNA č. 1 - ÚP TRUSNOV

VÝKRES ZÁKLADNÍHO ČLENĚNÍ ÚZEMÍ

1

Projektant:

REGIO, projektový ateliér s.r.o.

**REGIO**  
s.r.o.  
PROJEKTOVÝ ATELIÉR  
HRADEC KRÁLOVÉ

Autorský kolektiv:

Ing. arch. Jana Šejvlová, Ing. Zlata Machačová, Jan Harčarik, Pavel Kupka

Objednatel:

Obec Trusnov

Návrh:


Prosinec 2020

Měřítko:

1: 5000


Vydaná Změna č. 1:

Prosinec 2021

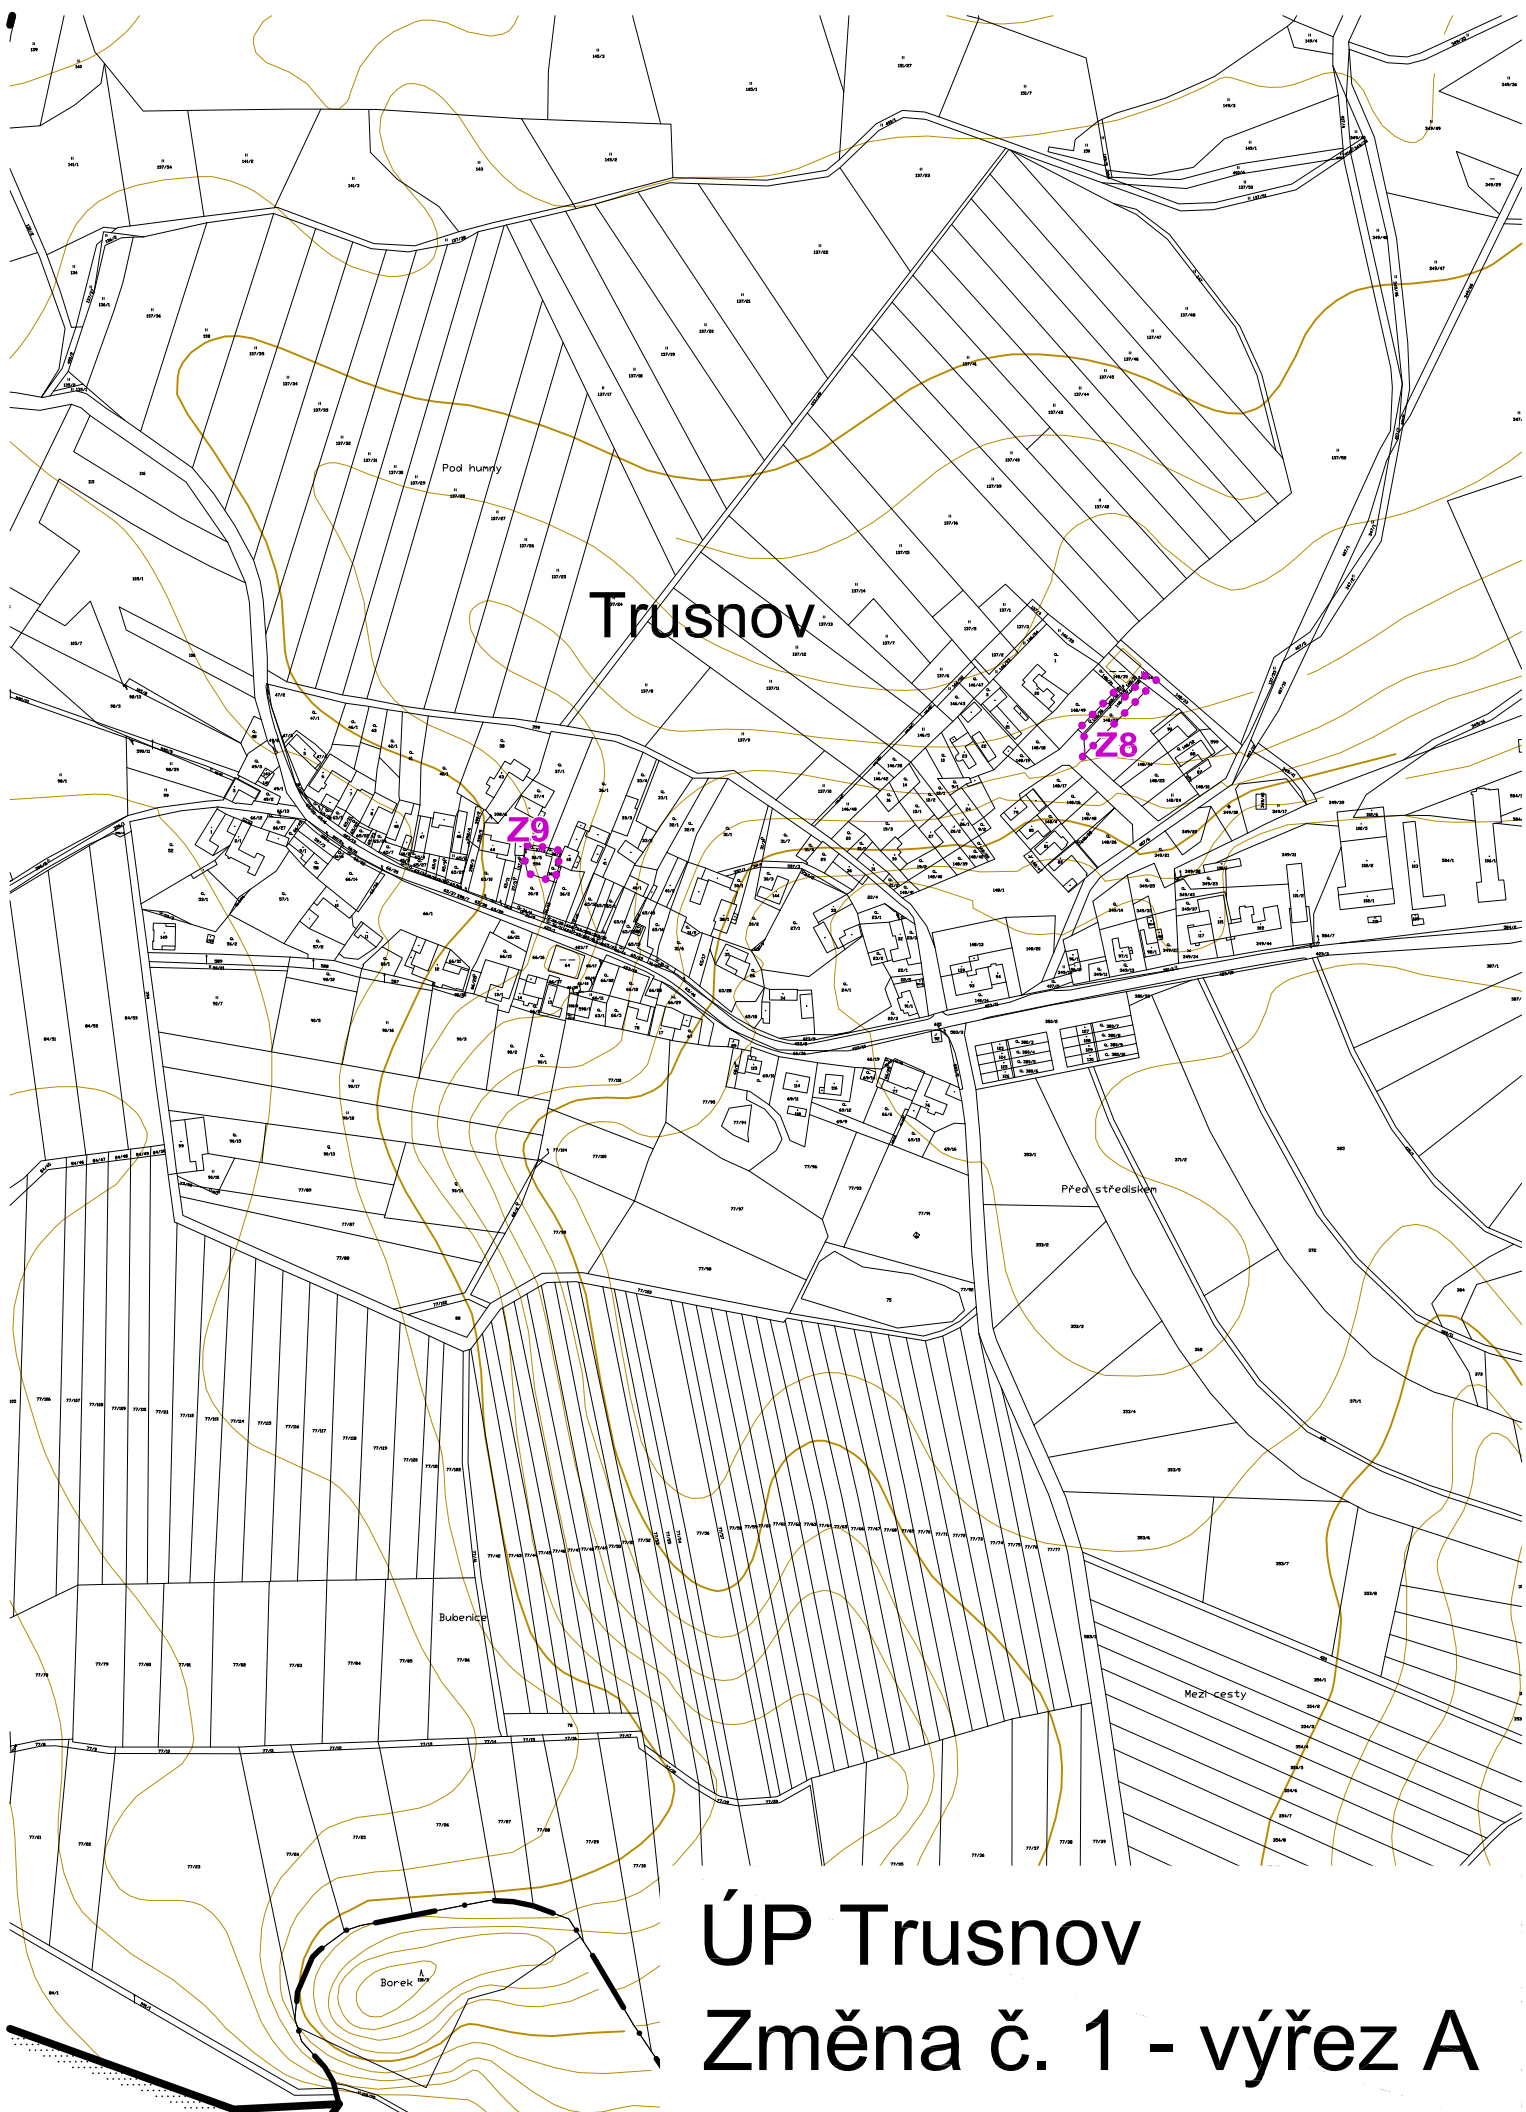

# Trusnov

## ÚP Trusnov Změna č. 1 - výřez A

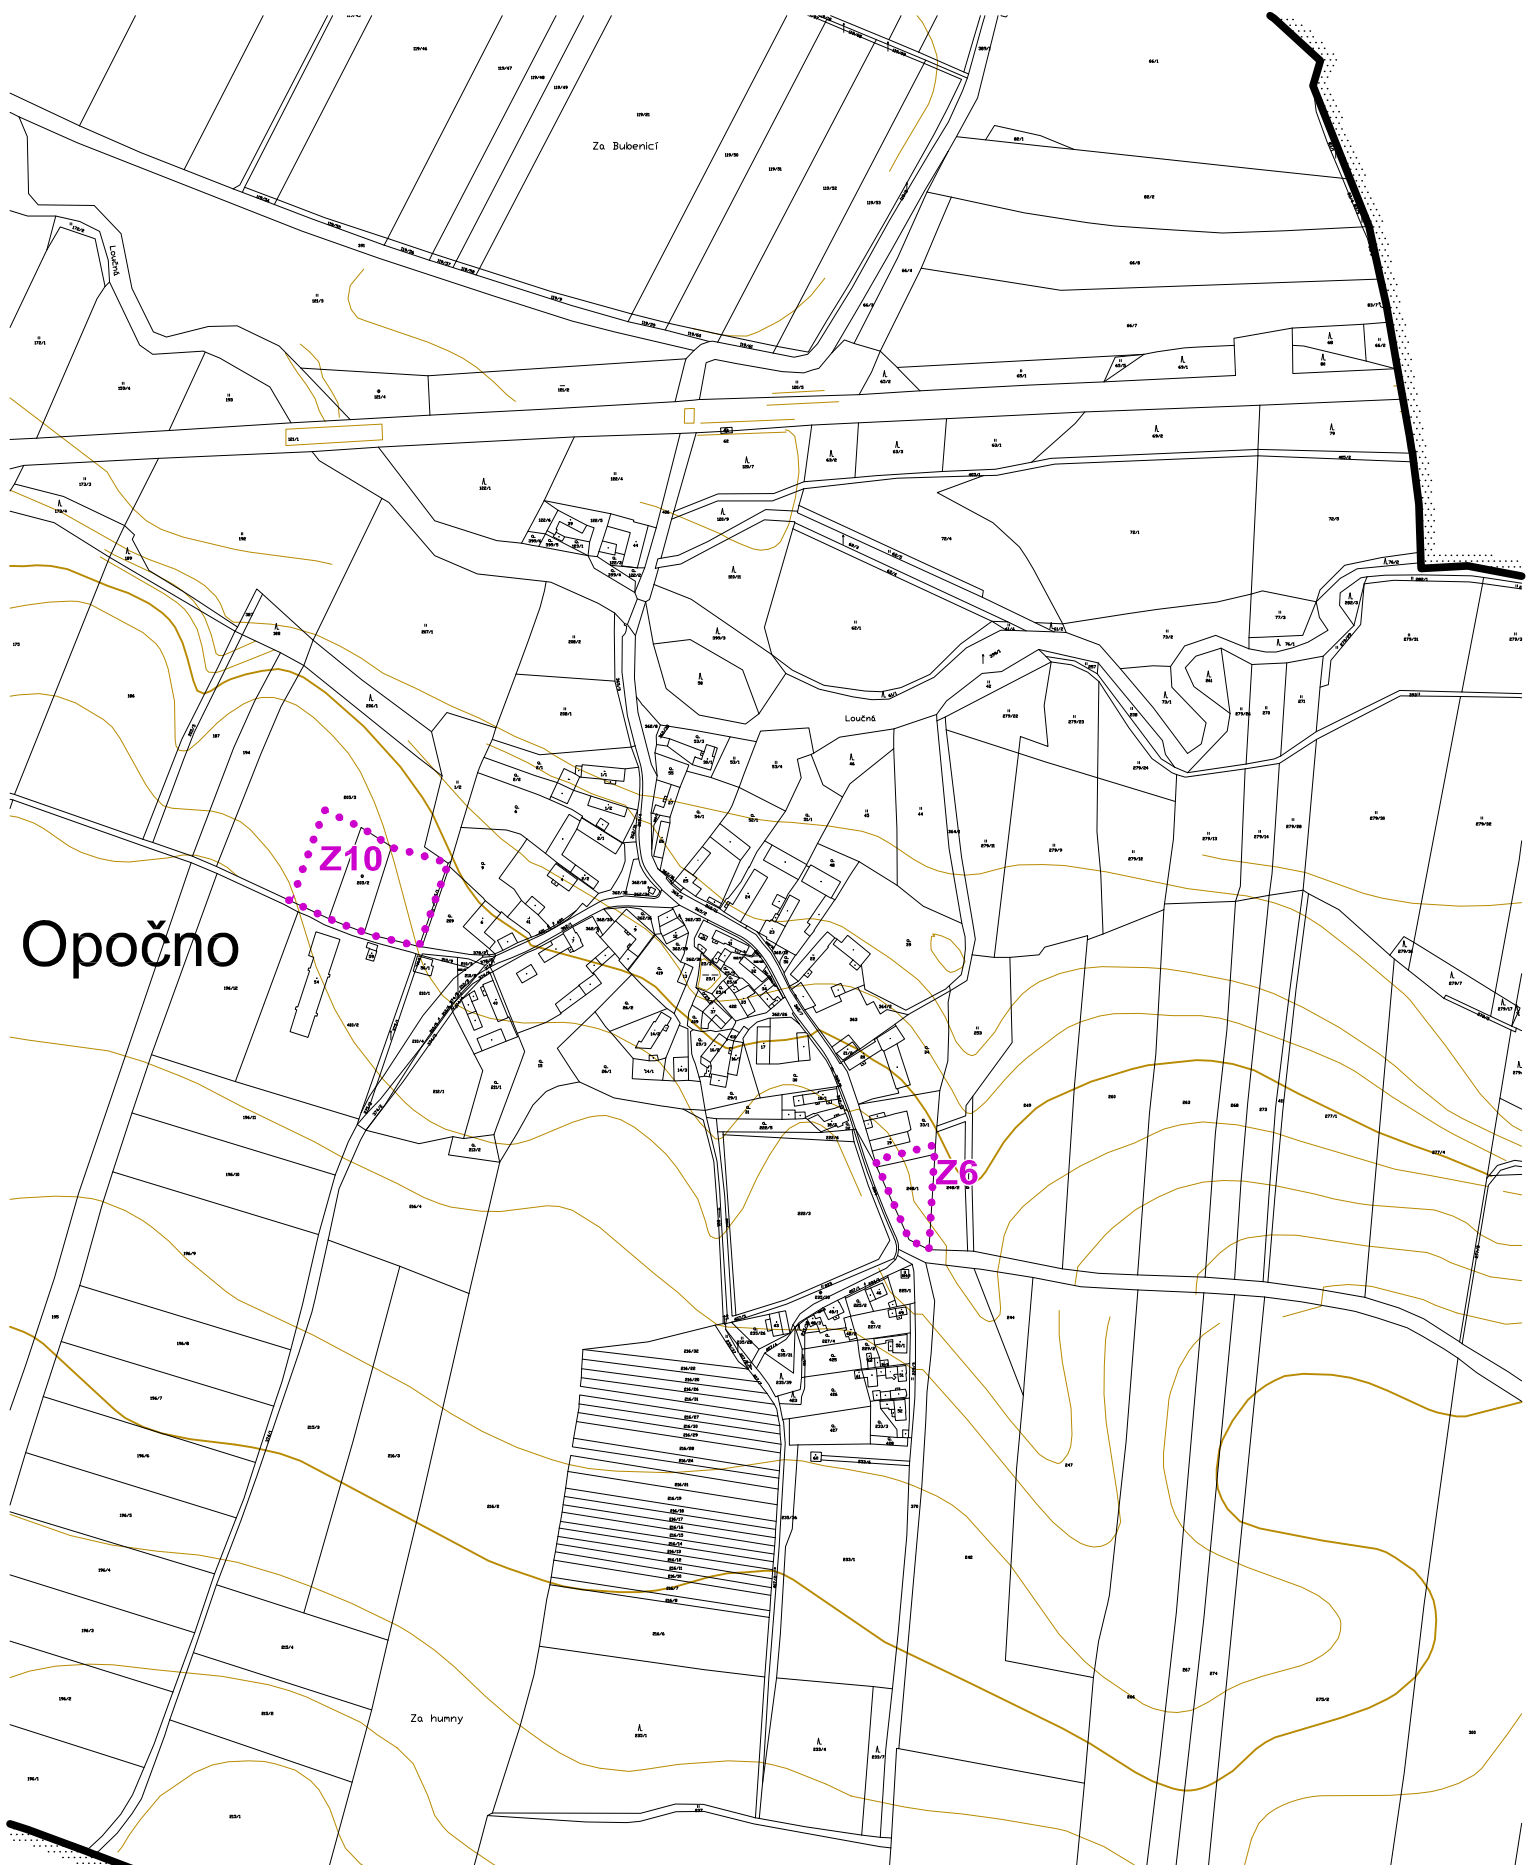

Opočno

# ÚP Trusnov Změna č. 1 - výřez B