

Městský úřad Holice



Odbor životního prostředí a stavební úřad

Holubova 1, 534 14 Holice
Tel.: 466 741 211, fax: 466 741 206

Spis.zn.: MUHO 05578/2018/ŽPSÚ/Vin Holice 13.4.2018
Č.j.: MUHO/07455/2018
Vyřizuje: Pavel Vinař
oprávněná úřední osoba
Tel.: 466741255
E-mail: vinar@mestoholice.cz

VEŘEJNÁ VYHLÁŠKA

Opatření obecné povahy - stanovení přechodné úpravy provozu

Městský úřad Holice, odbor životního prostředí a stavební úřad jako věcně a místně příslušný správní úřad dle ust. § 124 odst. 6 zák. č. 361/2000 Sb., o provozu na pozemních komunikacích, ve znění pozdějších předpisů (dále jen "zákon o silničním provozu") na základě žádosti, kterou podala společnost

Chládek a Tintěra, Pardubice a.s., IČO 25253361, K Vápence 2677, Zelené Předměstí, 530 02 Pardubice 2, které zastupuje společnost DOPRAVNÍ ZNAČENÍ Pardubice s.r.o., IČO 25931016, Legionářská 155, Pardubice VII-Rosice, 533 51 Pardubice 17

ze dne 16.3.2018 a po předchozím písemném vyjádření Policie ČR, Krajského ředitelství policie Pardubického kraje, Územního odboru Pardubice, dopravního inspektorátu v Pardubicích vydaného pod č.j. KRPE-28239-1/ČJ-2018-170606 ze dne 10.4.2018.

Stanovuje přechodnou úpravu provozu

ve smyslu ustanovení § 77 odst. 1 písm. c) zákona o provozu na pozemních komunikacích a vyhlášky č. 294/2015 Sb., **dopravní značení pro přechodnou úpravu provozu** na pozemních komunikacích, následující dopravní značení případně dopravní zařízení:

na silnici: II/298, III/29825, III/29826

Obec Býšť, část Hoděšovice, část Bělečko – akce Oprava silnice II/298

Dopravní značení:

- 1) Umístění dopravního značení dle přiložené situace i na pozemní komunikaci I/35
- 2) Doplnění o dz č. **IP10b** na silnici III/29826 před x II/298
- 3) DZ **IP10a** II/298 za x III/29826 umístit vstříčně (po obou stranách silnice II/298 ve směru od obce Býšť.
- 4) DZ č. **B1 + E3a** na silnici č. II/298 za x I/35 umístit vstříčně.
- 5) Na křiž. Silnic č. II/298 se sil. č. III/29825 bude umístěna dopravní značka **B13** (6t) na silnici III/29826m

Užití dopravních značek a dopravních zařízení nesmí být v rozporu s příslušnými ustanoveními zákona o silničním provozu a vyhlášky č. 294/2015 Sb., kterou se provádějí zákon o silničním provozu.

Povinnosti žadatele je zabezpečit jejich údržbu po celé období přechodné úpravy provozu. Žadatel je povinen zajistit odstranění přechodné úpravy provozu neprodleně po naplnění důvodu, pro který byla přechodná úprava provozu stanovena.

Dopravní značení provedte jako: přenosné svislé dopravní značky

Velikost dopravních značek: základní rozměrová řada

Provedení dopravních značek: reflexivní

Zodpovědná osoba: Tomáš Valenta tel: 724 653 158

Platnost úpravy: od 16.4.2018 do 30.6.2018

Opatření nabývá účinnosti **pátým** dnem po vyvěšení.

Další podmínky pro osazení přechodné úpravy provozu:

1. Dopravní značení případně dopravní zařízení, provedte a umístěte před zahájením akce dle dopravních schémat, pokud tyto jsou nedílnou součástí tohoto stanovení, nebo podle slovního popisu uvedeného v tomto stanovení.
- 1) **Přenosné dopravní značky musí být umístěny na sloupcích červeno-bíle pruhovalých, spodní okraj přenosné dopravní značky musí být min. 0,6 m nad niveletou vozovky.**
- 2) Umístění přenosných dopravních značek musí splňovat podmínky stanovené v TP č. 66 - **Zásady pro přechodné dopravní značení** schválené MD pod č.j. 52/203-160-LEG/1 ze dne 12.12. 2003.
- 3) Vnitřní okraj značky bude 0,5 m až 2 m od okraje vozovky nebo chodníku (u vozovek se zpevněnou krajnicí od vnějšího okraje zpevněné krajnice).
- 4) Viditelnost DZ musí být zajištěna mimo obec ze vzdálenosti 100 m a v obci z 50 m.
- 5) Barevně i provedením musí dopravní značky odpovídat ČSN 01 8020 a příloze č. 3 vyhlášky č. 294/2015 Sb.
- 6) K zajištění bezpečnosti a plynulosti silničního provozu bude užitá přenosných dopravních značek na dobu nezbytně nutnou – omezení rychlostní sloužící jako ochrana pracovního místa bude neprodleně odstraněno po ukončení prací.
- 7) Přenosné dopravní značky musí být zajištěny tak, aby vlivem povětrnostních podmínek nedošlo ke změně jejich polohy a umístění.

Toto stanovení přechodné úpravy silničního provozu musí být na místě předloženo kontrolním orgánům.

Městský úřad Holice, odbor životního prostředí a stavební úřad si vyhrazuje právo toto stanovení změnit nebo doplnit pokud si to bude vyžadovat zajištění bezpečnosti a plynulosti silničního provozu. Proti tomuto stanovení nejsou přípustné žádné opravné prostředky ve smyslu obecných předpisů o správním řízení.

Odůvodnění:

Z důvodu zajištění bezpečnosti silničního provozu při provádění stavebních prací je nutná přechodná úprava provozu na pozemních komunikacích.

Městský úřad Holice, silniční správní úřad dostal souhlas od KrÚ PK ODSH aby stanovil přechodnou úpravu provozu na silnici I/35.

Na tuto úpravu, která byla odsouhlasena příslušným orgánem policie a projednána s vlastníkem komunikace. Správní orgán stanovil přechodnou úpravu provozu podle § 77 odst. 1 písm. c) zákona o silničním provozu na základě žádosti

Chládek a Tintěra, Pardubice a.s., IČO 25253361, K Vápence 2677, Zelené Předměstí, 530 02 Pardubice 2, které zastupuje společnost DOPRAVNÍ ZNAČENÍ Pardubice s.r.o., IČO 25931016, Legionářská 155, Pardubice VII-Rosice, 533 51 Pardubice 17.

Otisk úředního razítka

Helena Sedláková v. r.
zástupce vedoucího odborů ŽP a stavebního úřadu

**MESTSKY URAD
HOLICE**
14

Za správnost vyhotovení: Pavel Vlnář

Toto oznámení musí být vyvěšeno po dobu 15 dnů na úřední desce Města Holic a obce Býšť, KrÚ Pk Pardubice

Vyvěšeno dne:

Sejmuto dne:

Razítko, podpis orgánu, který potvrzuje vyvěšení a sejmutí oznámení.

Příloha:

Situace dopravního značení.

Obdrží:

Chládek a Tintěra, Pardubice a.s., IDDS: 55ndecw

sídlo: K Vápence č.p. 2677, Zelené Předměstí, 530 02 Pardubice 2

DOPRAVNÍ ZNAČENÍ Pardubice s.r.o., IDDS: fr8zkzz

sídlo: Legionářská č.p. 155, Pardubice VII-Rosice, 533 51 Pardubice 17

Krajský úřad Pardubického kraje, odbor dopravy a silničního hospodářství, IDDS: z28bwu9


sídlo: Komenského náměstí č.p. 125, Pardubice-Staré Město, 530 02 Pardubice 2

Obec Býšť, IDDS: twzbnmk


sídlo: Býšť č.p. 133, 533 22 Býšť

Krajské ředitelství policie Pardubického kraje, dopravní inspektorát, IDDS: ndihp32


sídlo: Na Spravedlnosti č.p. 2516, Zelené Předměstí, 530 02 Pardubice 2

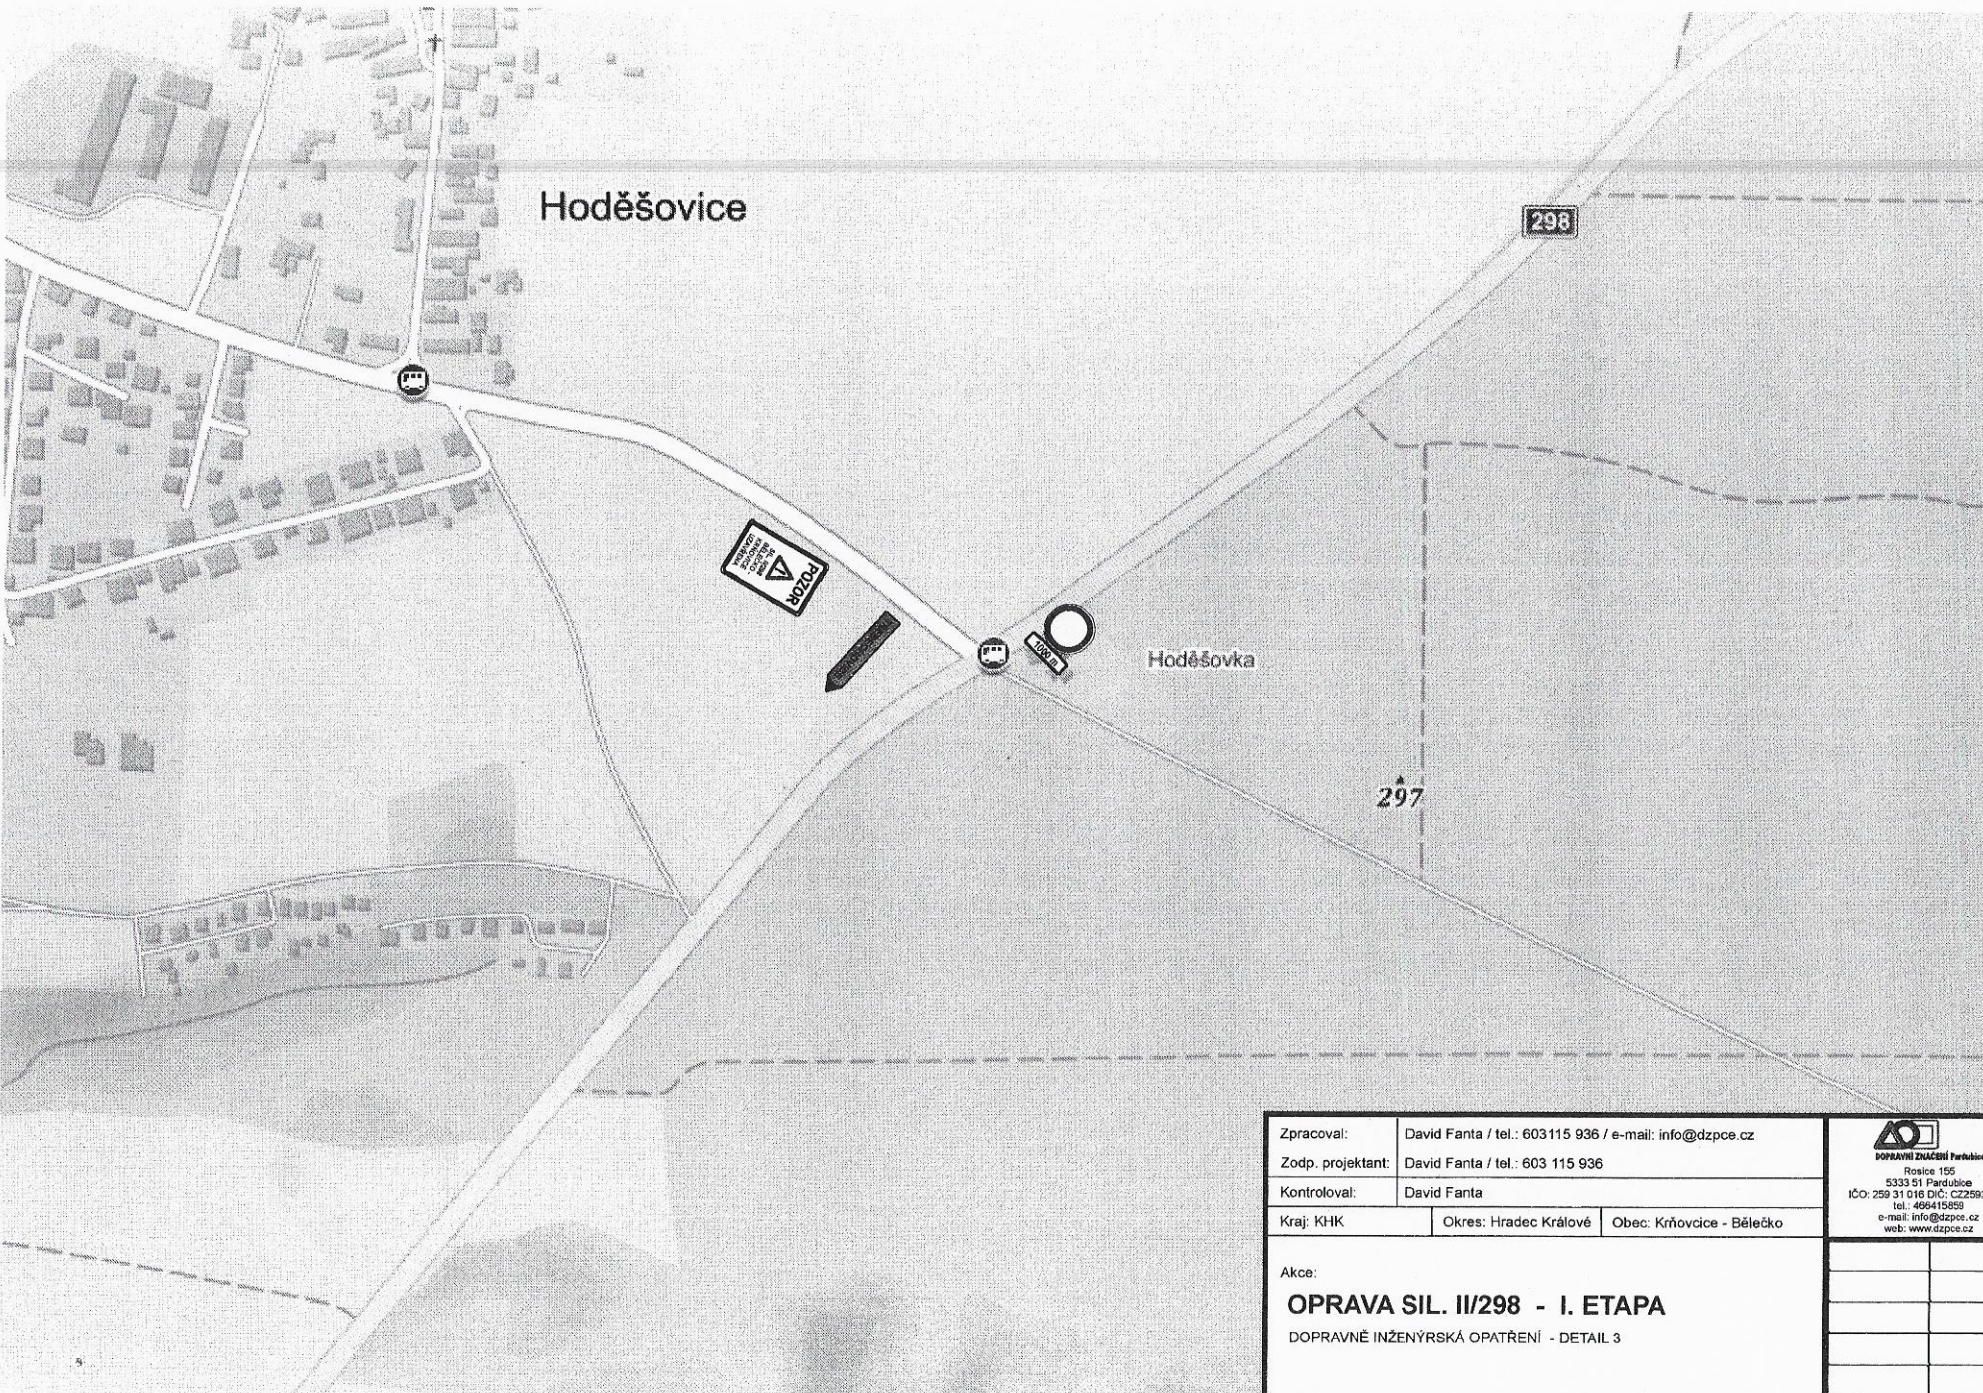


Zpracoval:	David Fanta / tel.: 603 115 936 / e-mail: info@dzpce.cz		 DOPRAVNÍ ZNAČENÍ Pardubice a.s. Rosice 155 5333 51 Pardubice IČO: 259 31 016 DIČ: CZ25931016 tel.: 465 415 859 e-mail: info@dzpce.cz web: www.dzpce.cz
Zodp. projektant:	David Fanta / tel.: 603 115 936		
Kontroloval:	David Fanta		
Kraj: KHK	Okres: Hradec Králové	Obec: Krňovice - Bělečko	
Akce:			
OPRAVA SIL. II/298 - I. ETAPA			
DOPRAVNĚ INŽENÝRSKÁ OPATŘENÍ - DETAIL 3			

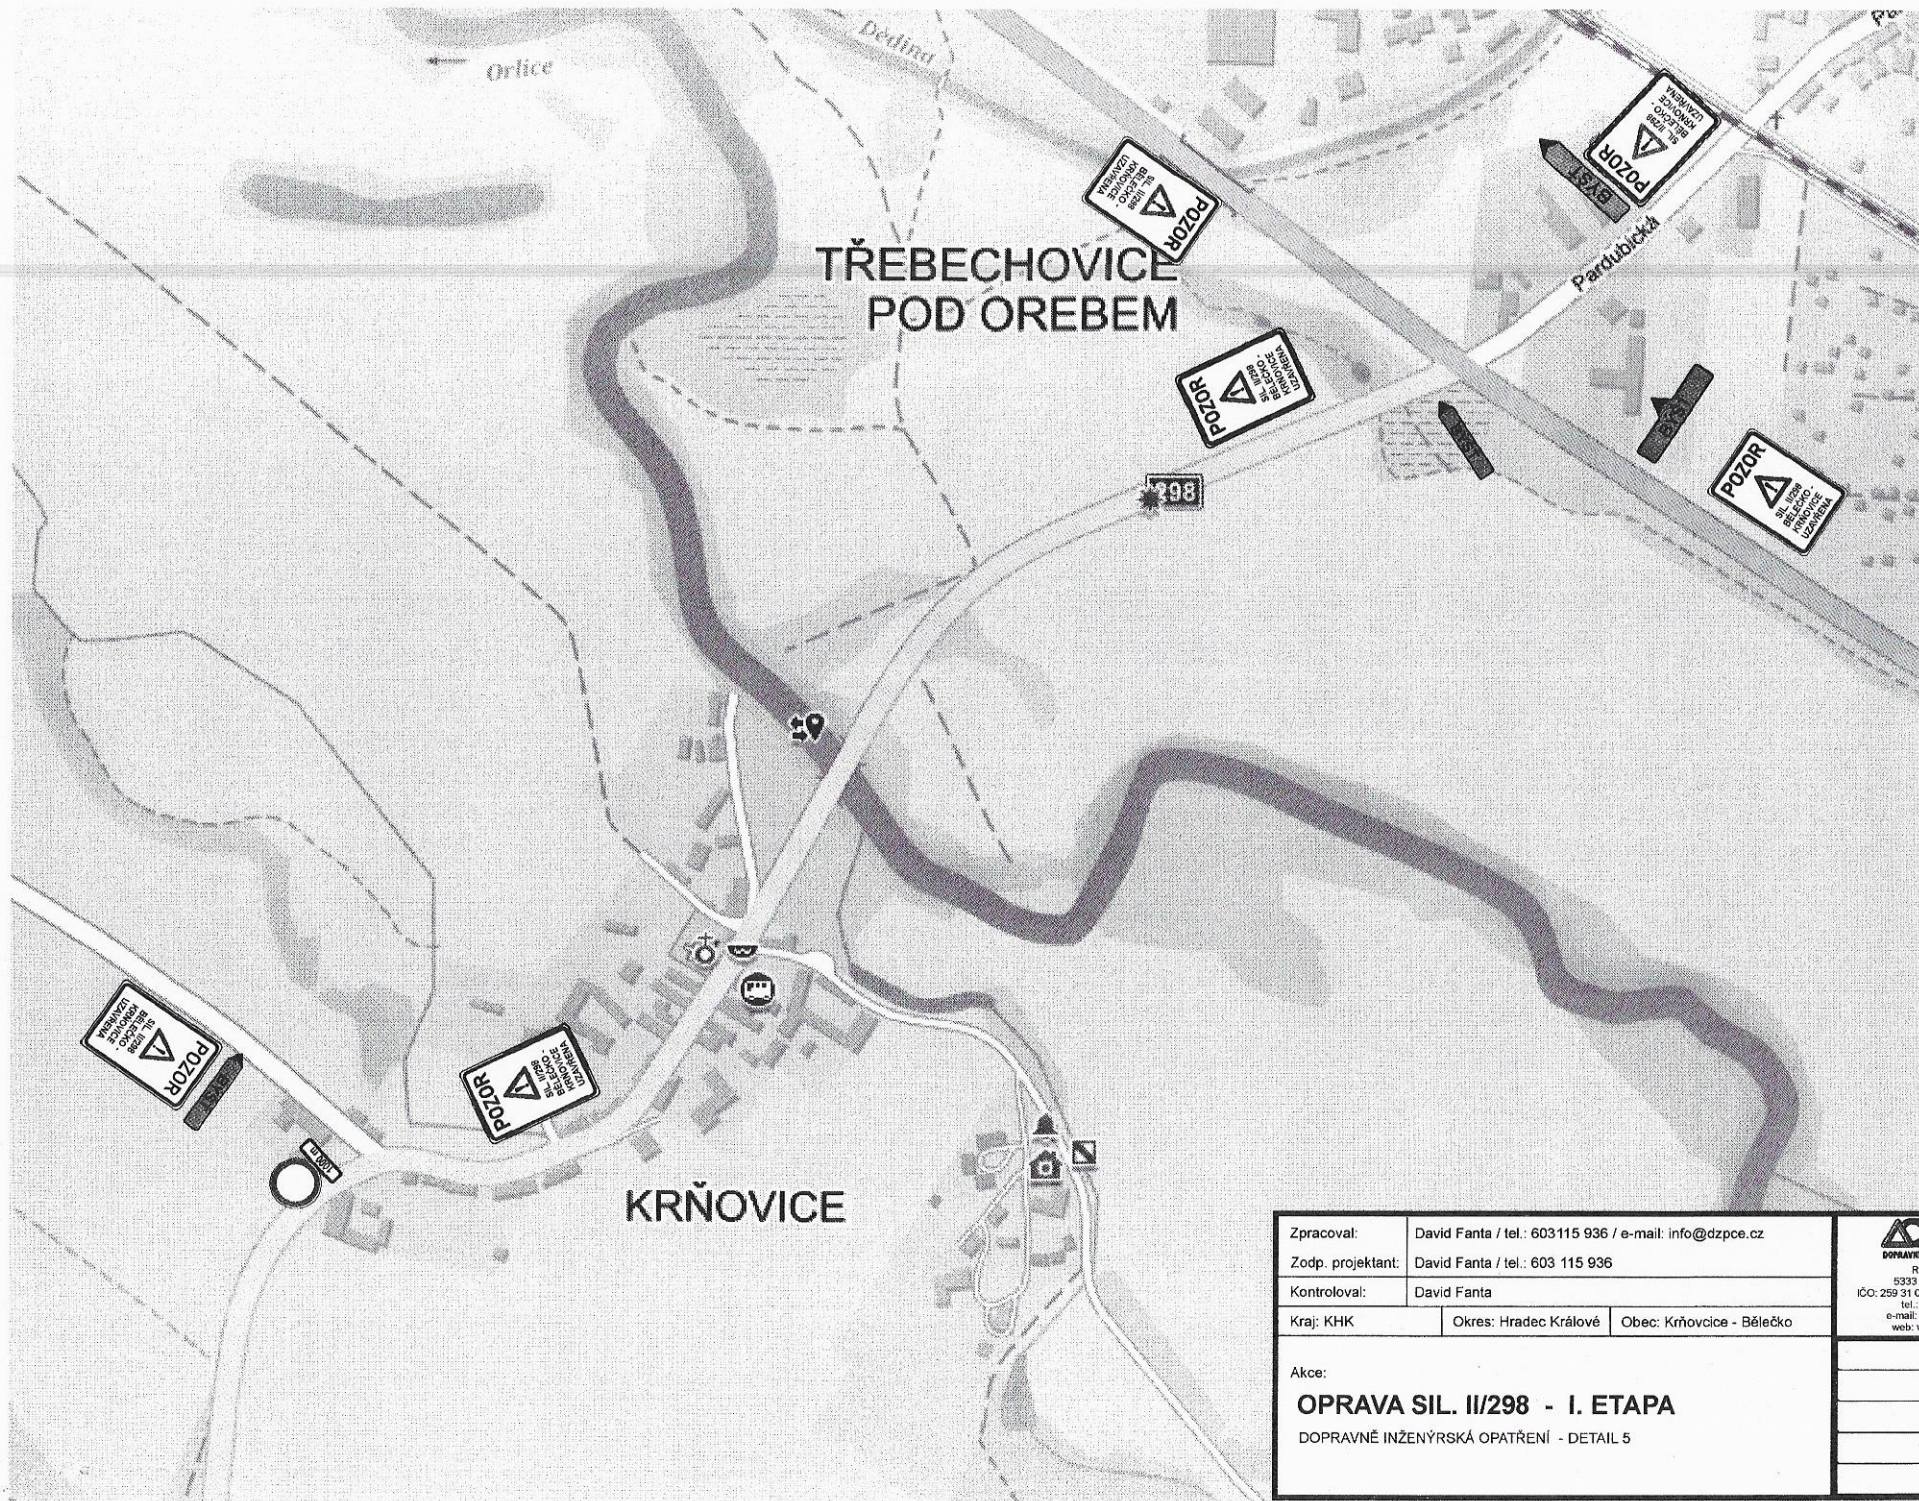

Zpracoval:	David Fanta / tel.: 603115 936 / e-mail: info@dzpce.cz		 DOPRAVNÍ INŽENÝRING Pardubice s.r.o. Rostec 155 53373 51 Pardubice IČO: 259 31 016 DIČ: CZ25931016 tel.: 460415509 e-mail: info@dzpce.cz web: www.dzpce.cz
Zodp. projektant:	David Fanta / tel.: 603 115 936		
Kontroloval:	David Fanta		
Kraj: KHK	Okres: Hradec Králové	Obec: Krňovice - Bělečko	
Akce:			
OPRAVA SIL. II/298 - I. ETAPA			
DOPRAVNĚ INŽENÝRSKÁ OPATŘENÍ - DETAIL 5			

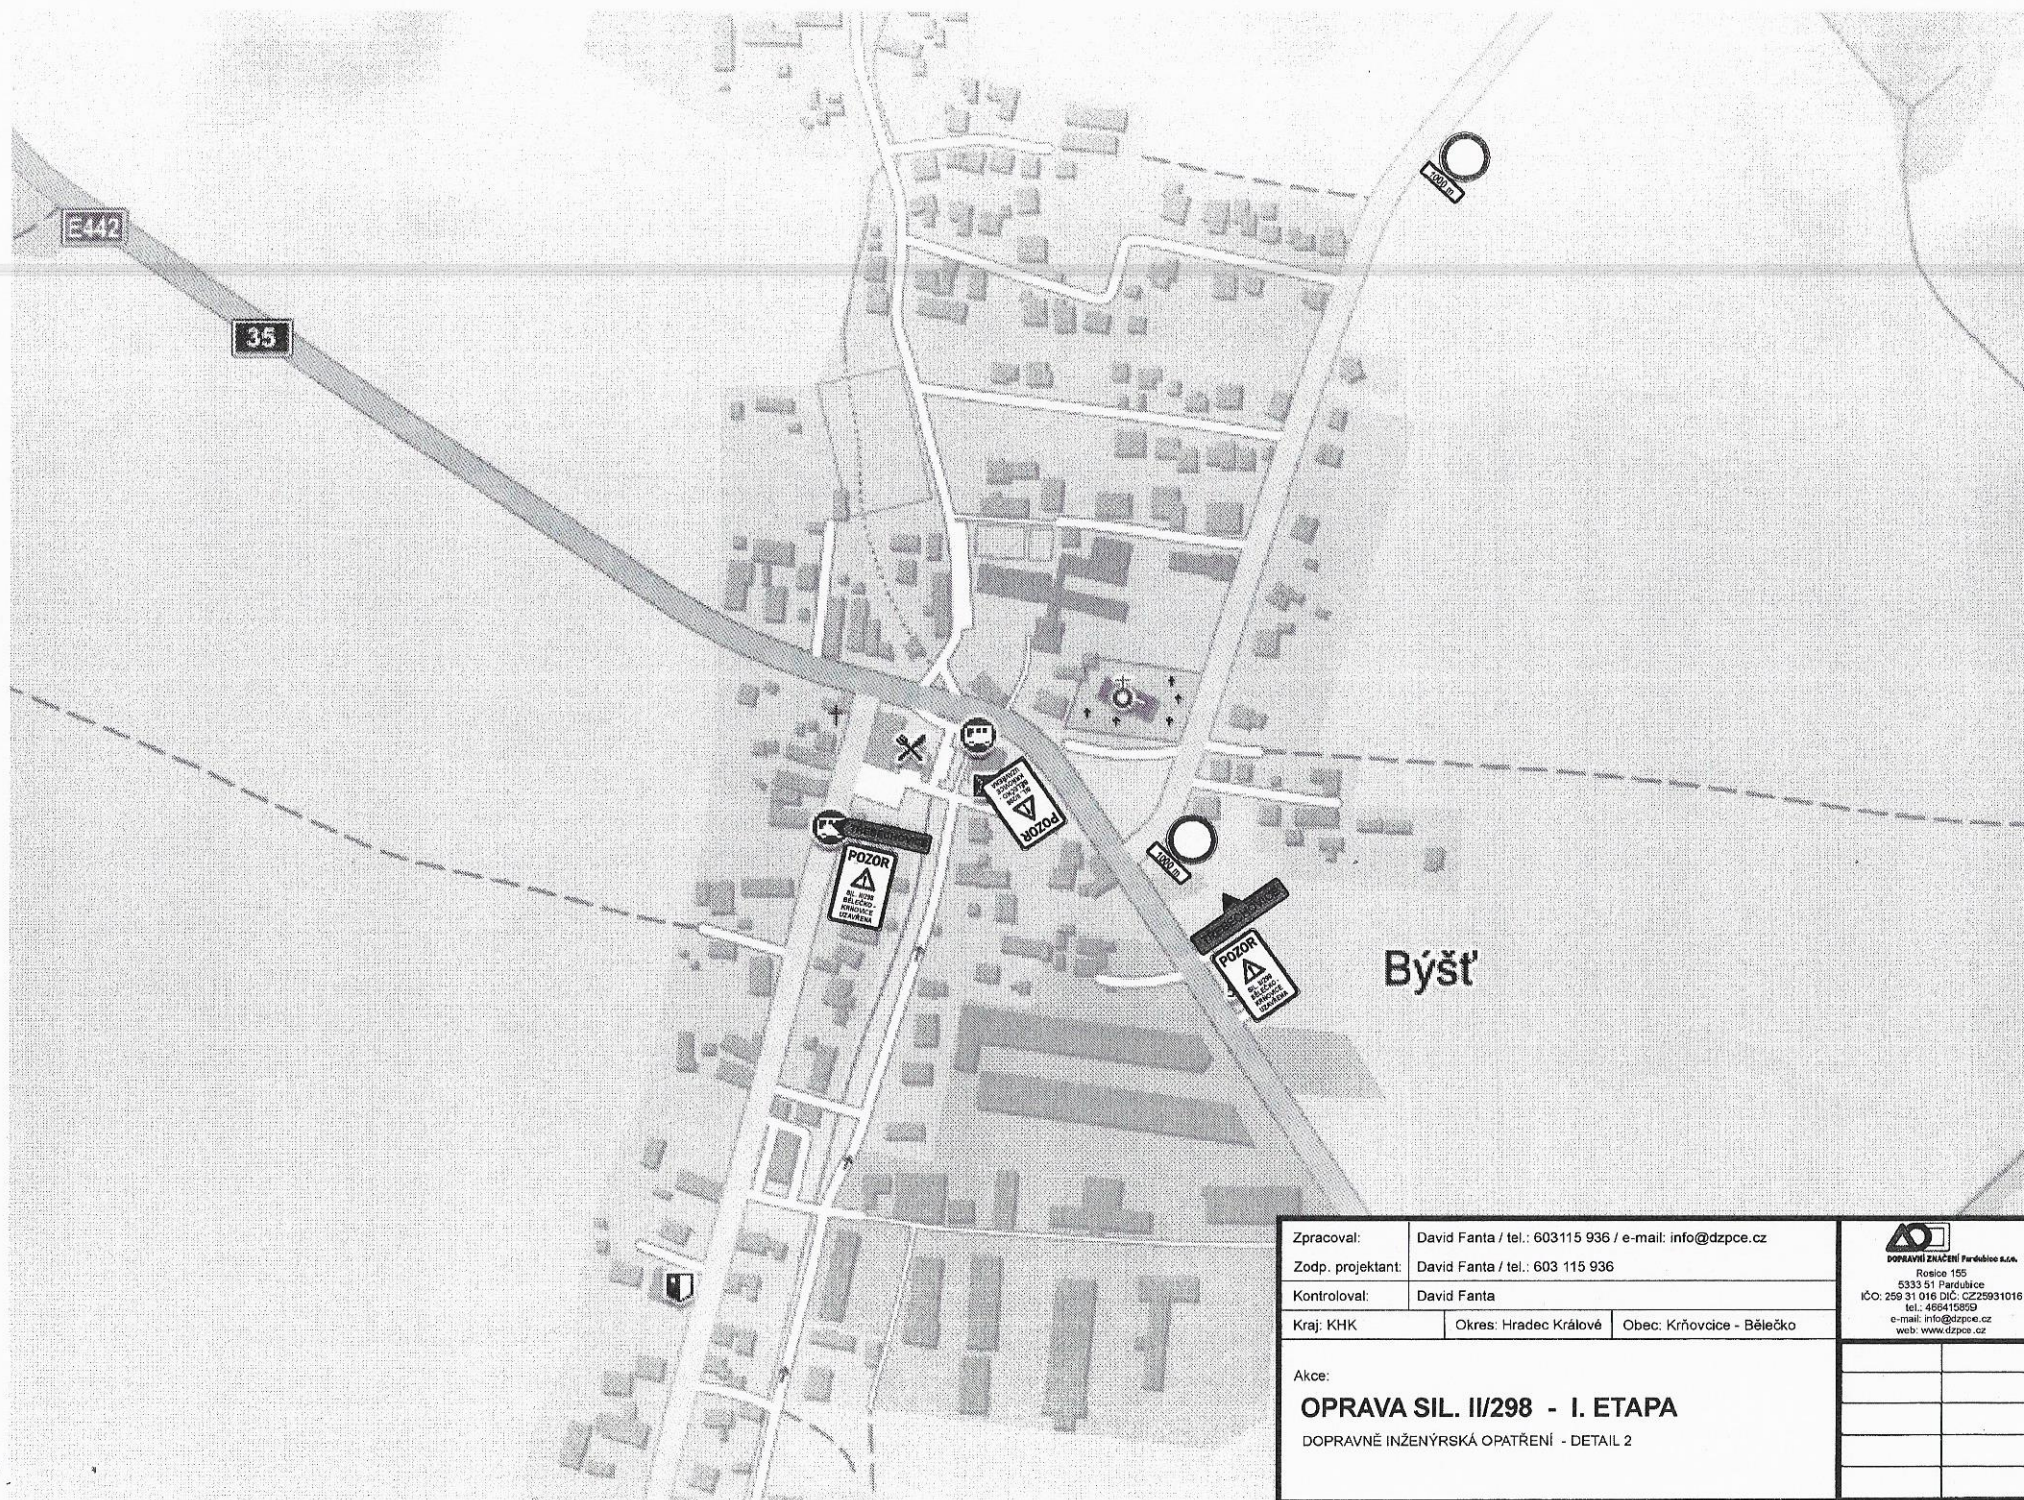

Zpracoval:	David Fanta / tel.: 603115 936 / e-mail: info@dzpce.cz		 DOPRAVNÍ ZNAKÁŘ Pardubice s.r.o. Rosice 155 5333 51 Pardubice IČO: 259 31 016 DIČ: CZ25931016 tel.: 465415809 e-mail: info@dzpce.cz web: www.dzpce.cz
Zodp. projektant:	David Fanta / tel.: 603 115 936		
Kontroloval:	David Fanta		
Kraj: KHK	Okres: Hradec Králové	Obec: Krňovice - Bělečko	
Akce:			
OPRAVA SIL. II/298 - I. ETAPA			
DOPRAVNÉ INŽENÝRSKÁ OPATŘENÍ - DETAIL 2			

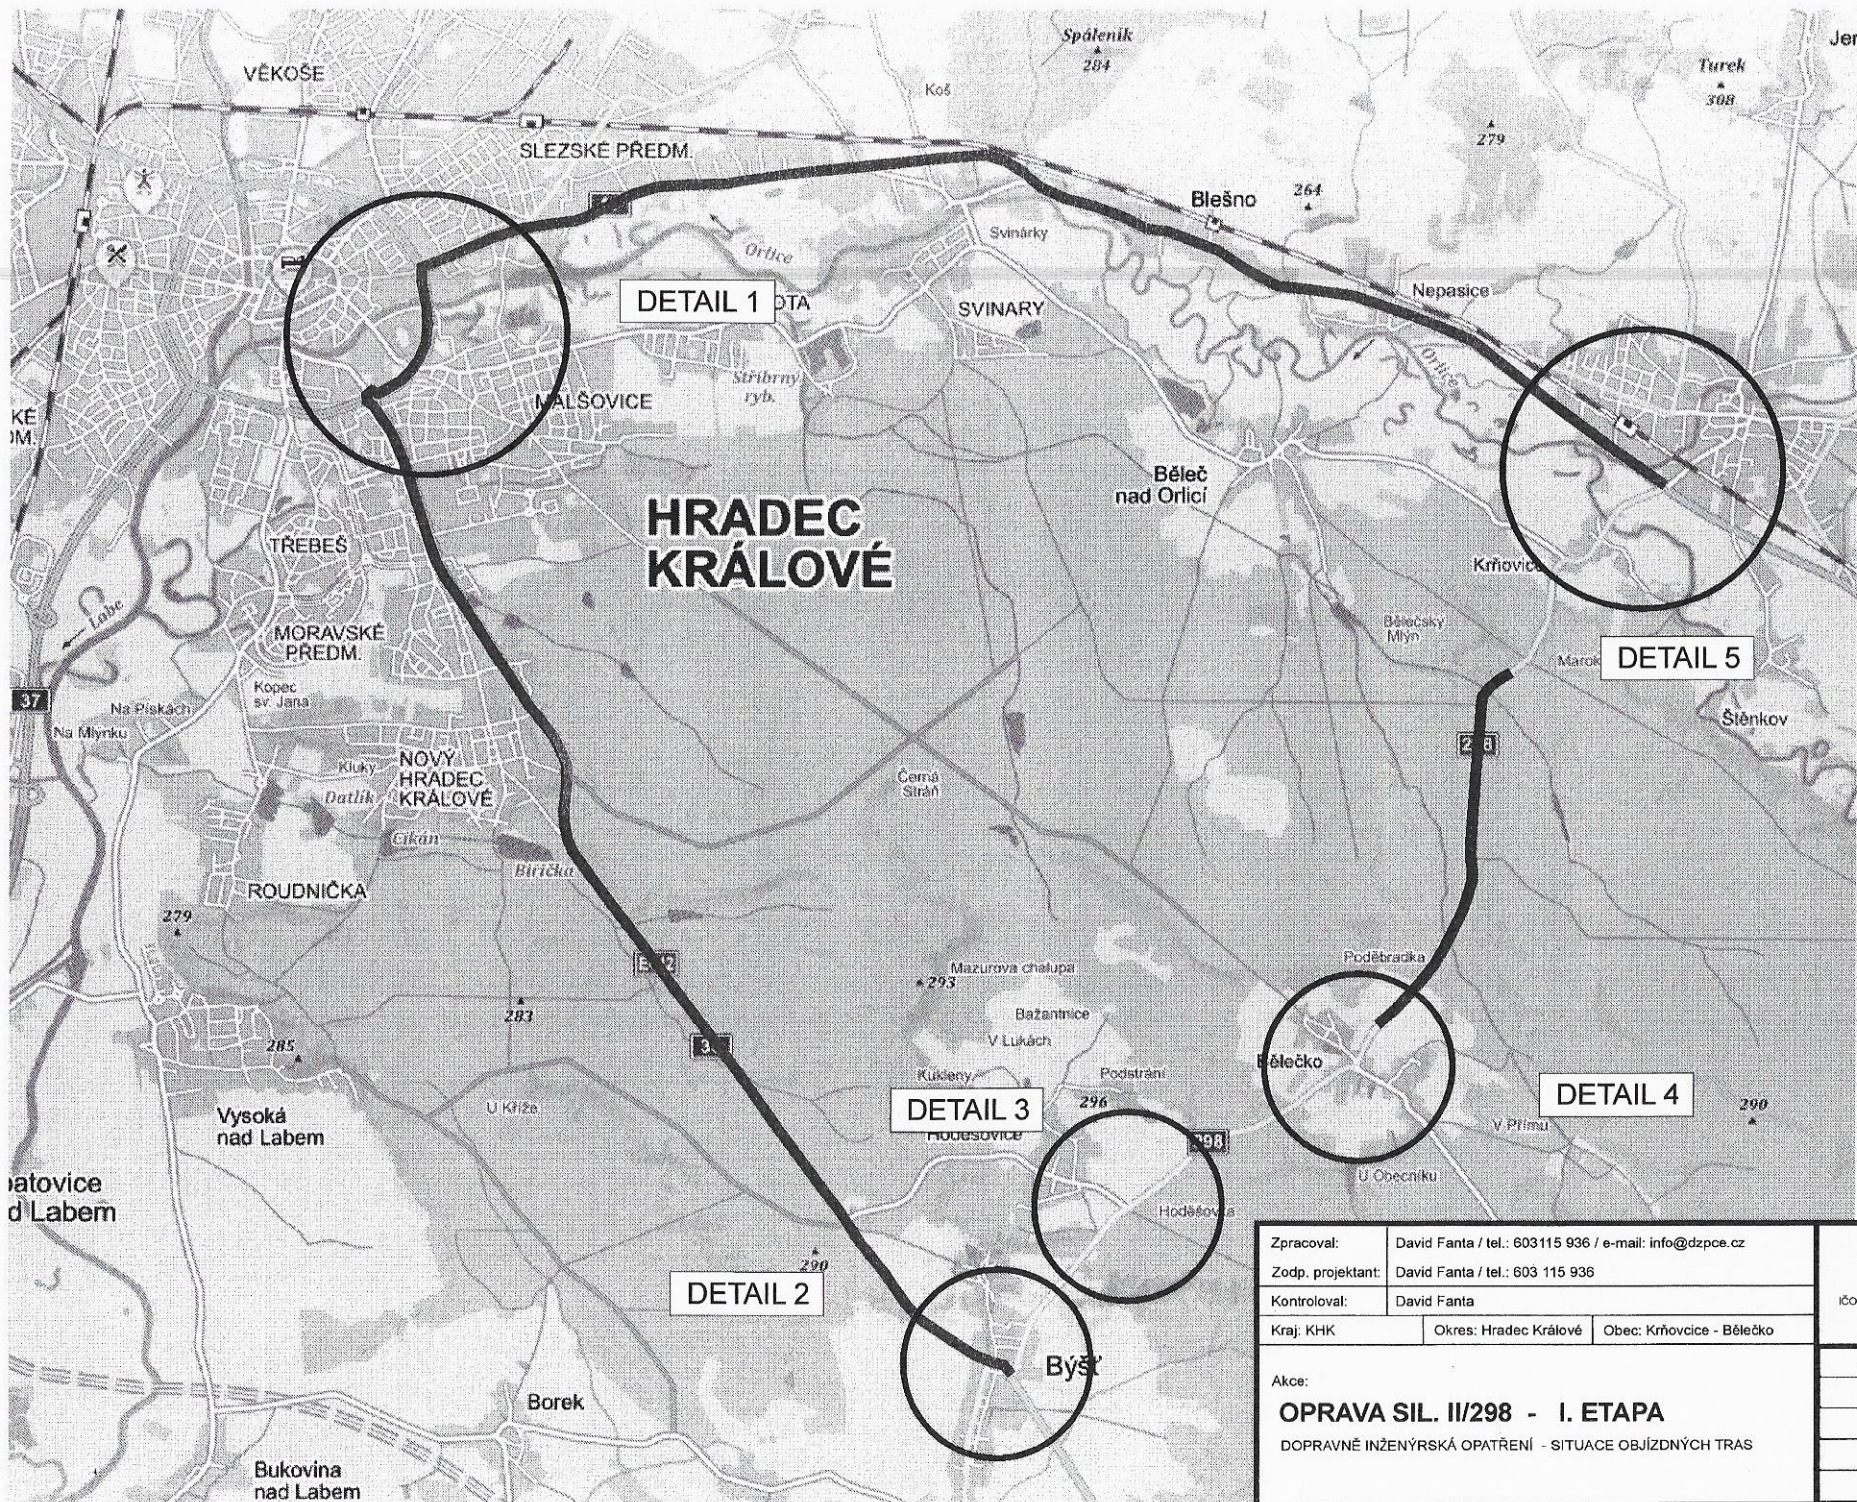

Zpracoval:	David Fanta / tel.: 603115 936 / e-mail: info@dzpce.cz	
Zodp. projektant:	David Fanta / tel.: 603 115 936	
Kontroloval:	David Fanta	
Kraj: KHK	Okres: Hradec Králové	Obec: Krňovice - Bělčsko

Akce:

OPRAVA SIL. II/298 - I. ETAPA

DOPRAVNÉ INŽENÝRSKÁ OPATŘENÍ - SITUACE OBJÍZDNÝCH TRAS

AD
DOPRAVNÍ ZNAČENÍ Pardubice s.r.o.
Rosice 155
5333 51 Pardubice
IČO: 259 31 016 DIČ: CZ25931016
tel.: 466415559
e-mail: info@dzpce.cz
web: www.dzpce.cz