

Městský úřad Holice



Odbor životního prostředí a stavební úřad

Holubova 1, 534 14 Holice
Tel.: 466 741 211, fax: 466 741 206

Spis.zn.: MUHO 09691/2019/ŽPSÚ/Vin
Č.j.: MUHO/11090/2019
Vyřizuje: Pavel Vínář
oprávněná úřední osoba
Tel.: 466741255
E-mail: vinar@mestoholice.cz

Holice 23.5.2019

VEŘEJNÁ VYHLÁŠKA

Opatření obecné povahy - stanovení přechodné úpravy provozu

Městský úřad Holice, odbor životního prostředí a stavební úřad jako věcně a místně příslušný správní úřad dle ust. § 124 odst. 6 zák. č. 361/2000 Sb., o provozu na pozemních komunikacích, ve znění pozdějších předpisů (dále jen "zákon o silničním provozu") na základě žádosti, kterou podala společnost

Chládek a Tintěra, Pardubice a.s., IČO 25253361, K Vápence 2677, Zelené Předměstí, 530 02 Pardubice 2

ze dne 3.5.2019 a po předchozím písemném vyjádření Policie ČR, Krajského ředitelství policie Pardubického kraje, Územního odboru Pardubice, dopravního inspektorátu v Pardubicích vydaného pod č.j. **KRPE-39233-1/ČJ-2019-170606**.

stanovuje přechodnou úpravu provozu

ve smyslu ustanovení § 77 odst. 1 písm. c) zákona o provozu na pozemních komunikacích a vyhlášky č. 294/2015 Sb., **dopravní značení pro přechodnou úpravu provozu** na pozemních komunikacích, následující dopravní značení případně dopravní zařízení:

na silnici: III/30513 a III/30514 v obci Trusnov
akce (stavba): oprava chodníku v obci Trusnov

Dopravní značení:

- A15** – práce na silnici, **B20a-b(30)** – nejvyšší dovolená rychlost, (konec nejvyšší dovolené rychlosti), **A6b** – zúžená vozovka z jedné strany, **C4b** – příkazný směr jízdy vlevo, **Z4a** – Směrovací deska se šikmými pruhy se sklonem vlevo, **S7** – přerušované žluté světlo, **P7** – přednost protijedoucích vozidel, **P8** – přednost před protijedoucími vozidly.
- Dále budou pracovní místa označena dle reg. plánu **B/5.1**

Dopravní značení proved'te jako: dopravní zařízení a přenosné svíslé dopravní značky

Velikost dopravních značek: základní rozměrová řada

Provedení dopravních značek: reflexivní

Zodpovědná osoba: Michal Šagát tel: 724 976 255

Platnost úpravy: od 27.5.2019 do 20.7.2019

Opatření nabývá účinnosti **pátým** dnem po vyvěšení.

Další podmínky pro osazení přechodné úpravy provozu:

- Dopravní značení případně dopravní zařízení, proved'te a umístěte před zahájením akce dle dopravních schémat, pokud tyto jsou nedílnou součástí tohoto stanovení, nebo podle slovního popisu uvedeného v tomto stanovení.
- Dopravní značky musí být upevněny na kovových sloupcích nebo konstrukcích bile natřených, případně na sloupech VO a nesmí zasahovat do průjezdního profilu komunikace.
- Přenosné dopravní značky musí být umístěny na sloupcích červeno-bíle pruhovalých, spodní okraj přenosné dopravní značky musí být min. 0,6 m nad niveletou vozovky.**
- Umístění přenosných dopravních značek musí splňovat podmínky stanovené v TP č. 66 - **Zásady pro přechodné dopravní značení** schválené MD pod č.j. 52/203-160-LEG/1 ze dne 12.12. 2003.
- Vnitřní okraj značky bude 0,5 m až 2 m od okraje vozovky nebo chodníku (u vozovek se zpevněnou krajnicí od vnějšího okraje zpevněné krajnice).
- Viditelnost DZ musí být zajištěna mimo obec ze vzdálenosti 100 m a v obci z 50 m.
- Barevně i provedením musí dopravní značky odpovídat ČSN 01 8020 a příloze č. 3 vyhlášky č. 294/2015 Sb.
- K zajištění bezpečnosti a plynulosti silničního provozu bude užito přenosných dopravních značek na dobu nezbytně nutnou – omezení rychlostní sloužící jako ochrana pracovního místa bude neprodleně odstraněno po ukončení prací.
- Přenosné dopravní značky musí být zajištěny tak, aby vlivem povětrnostních podmínek nedošlo ke změně jejich polohy a umístění.

Účastníci řízení, dle § 27 odst. 1a správního řádu:

Chládek a Tintěra, Pardubice a.s., IDDS: 55ndecw sídlo: K Vápence č.p. 2677, Zelené Předměstí, 530 02 Pardubice 2

Toto stanovení přechodné úpravy silničního provozu musí být na místě předloženo kontrolním orgánům.

Městský úřad Holice, odbor životního prostředí a stavební úřad si vyhrazuje právo toto stanovení změnit nebo doplnit pokud si to bude vyžadovat zajištění bezpečnosti a plynulosti silničního provozu. Proti tomuto stanovení nejsou přípustné žádné opravné prostředky ve smyslu obecných předpisů o správním řízení.

Odůvodnění:

Z důvodu zajištění bezpečnosti silničního provozu při provádění stavebních prací je nutná přechodná úprava provozu na pozemních komunikacích.

Na tuto úpravu, která byla odsouhlasena příslušným orgánem policie a projednána s vlastníkem komunikace. Správní orgán stanovil přechodnou úpravu provozu podle § 77 odst. 1 písm. c) zákona o silničním provozu na základě žádosti **Chládek a Tintěra, Pardubice a.s., IČO 25253361, K Vápence 2677, Zelené Předměstí, 530 02 Pardubice 2**.

Helena Sedláková v. r.
zástupce vedoucího odborů ŽP a stavebního úřadu
Za správnost vyhotovení: Pavel Vínář

Otisk úředního razítka

**MĚSTSKÝ ÚŘAD
HOLICE**
18

Toto oznámení musí být vyvěšeno po dobu 15 dnů na úřední desce Města Holic, obce Trusnov

Vyvěšeno dne: 24-05-2019

Sejmuto dne:

MĚSTSKÝ ÚŘAD
534 14 HOLICE
Končíková

Razítko, podpis orgánu, který potvrzuje vyvěšení a sejmutí oznámení.

Příloha:

Situace dopravního značení.

Obdrželi:

Chládek a Tintěra, Pardubice a.s., IDDS: 55ndecw


sídlo: K Vápence č.p. 2677, Zelené Předměstí, 530 02 Pardubice 2

Obec Trusnov, IDDS: vkqazka


sídlo: Trusnov č.p. 62, 534 01 Holice v Čechách

Krajské ředitelství policie Pardubického kraje, dopravní inspektorát, IDDS: ndihp32

sídlo: Na Spravedlnosti č.p. 2516, Zelené Předměstí, 530 02 Pardubice 2

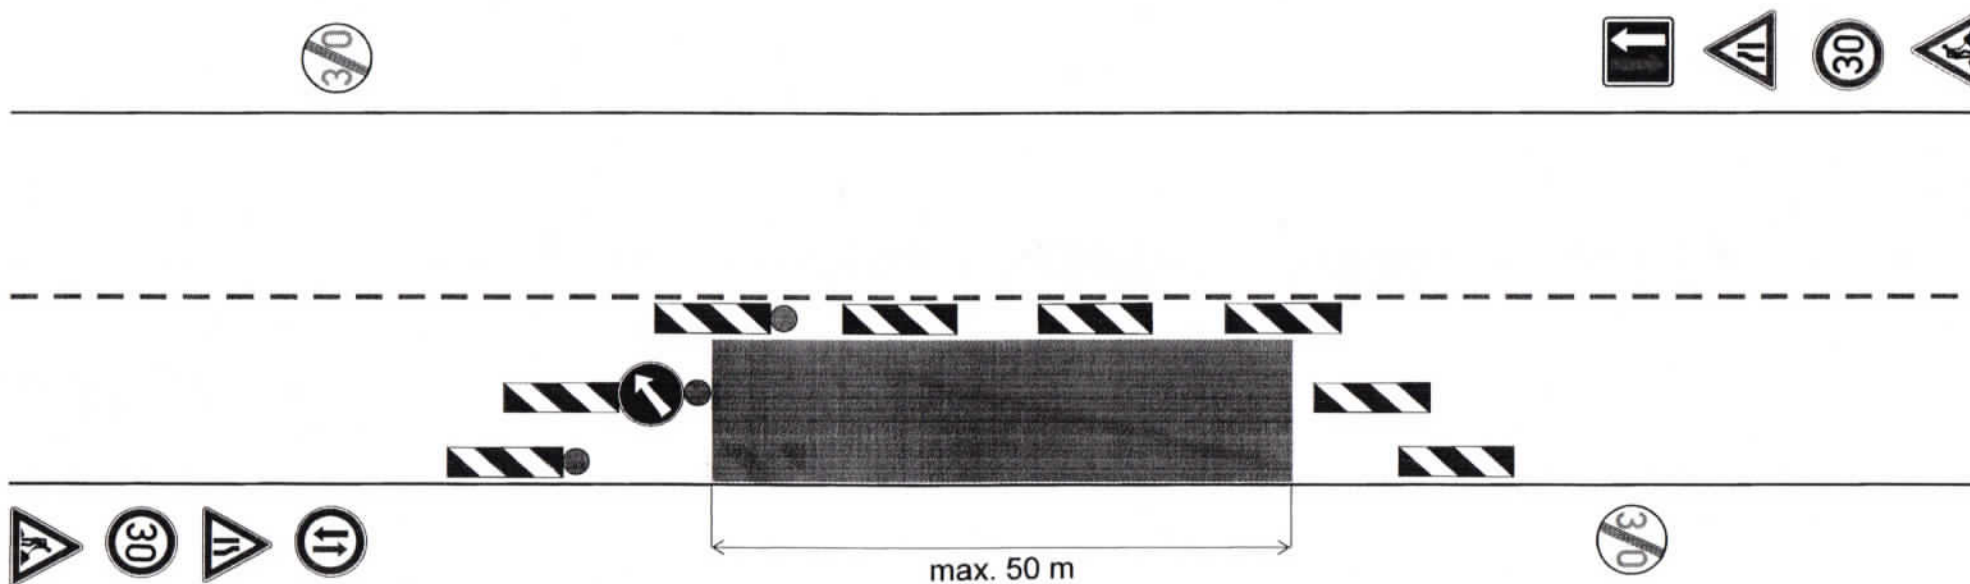

Zpracoval:	David Fanta / tel.: 603115 936 / e-mail: info@dzpce.cz			 DOPRAVNÍ INŽENÝRSKÉ PODNIKY S.R.O. Rosice 155 53333 51 Pardubice IČO: 259 31 016 DIČ: CZ25931016 tel.: 465415858 e-mail: info@dzpce.cz web: www.dzpce.cz
Zodp. projektant:	David Fanta / tel.: 603 115 936			
Kontroloval:	David Fanta			
Kraj: Pardubický	Okres: Pardubice	Obec: Trusnov		
Akce:				
Zvýšení bezpečnosti v obci Trusnov				
DOPRAVNĚ INŽENÝRSKÁ OPATŘENÍ - detail pracovní místo				

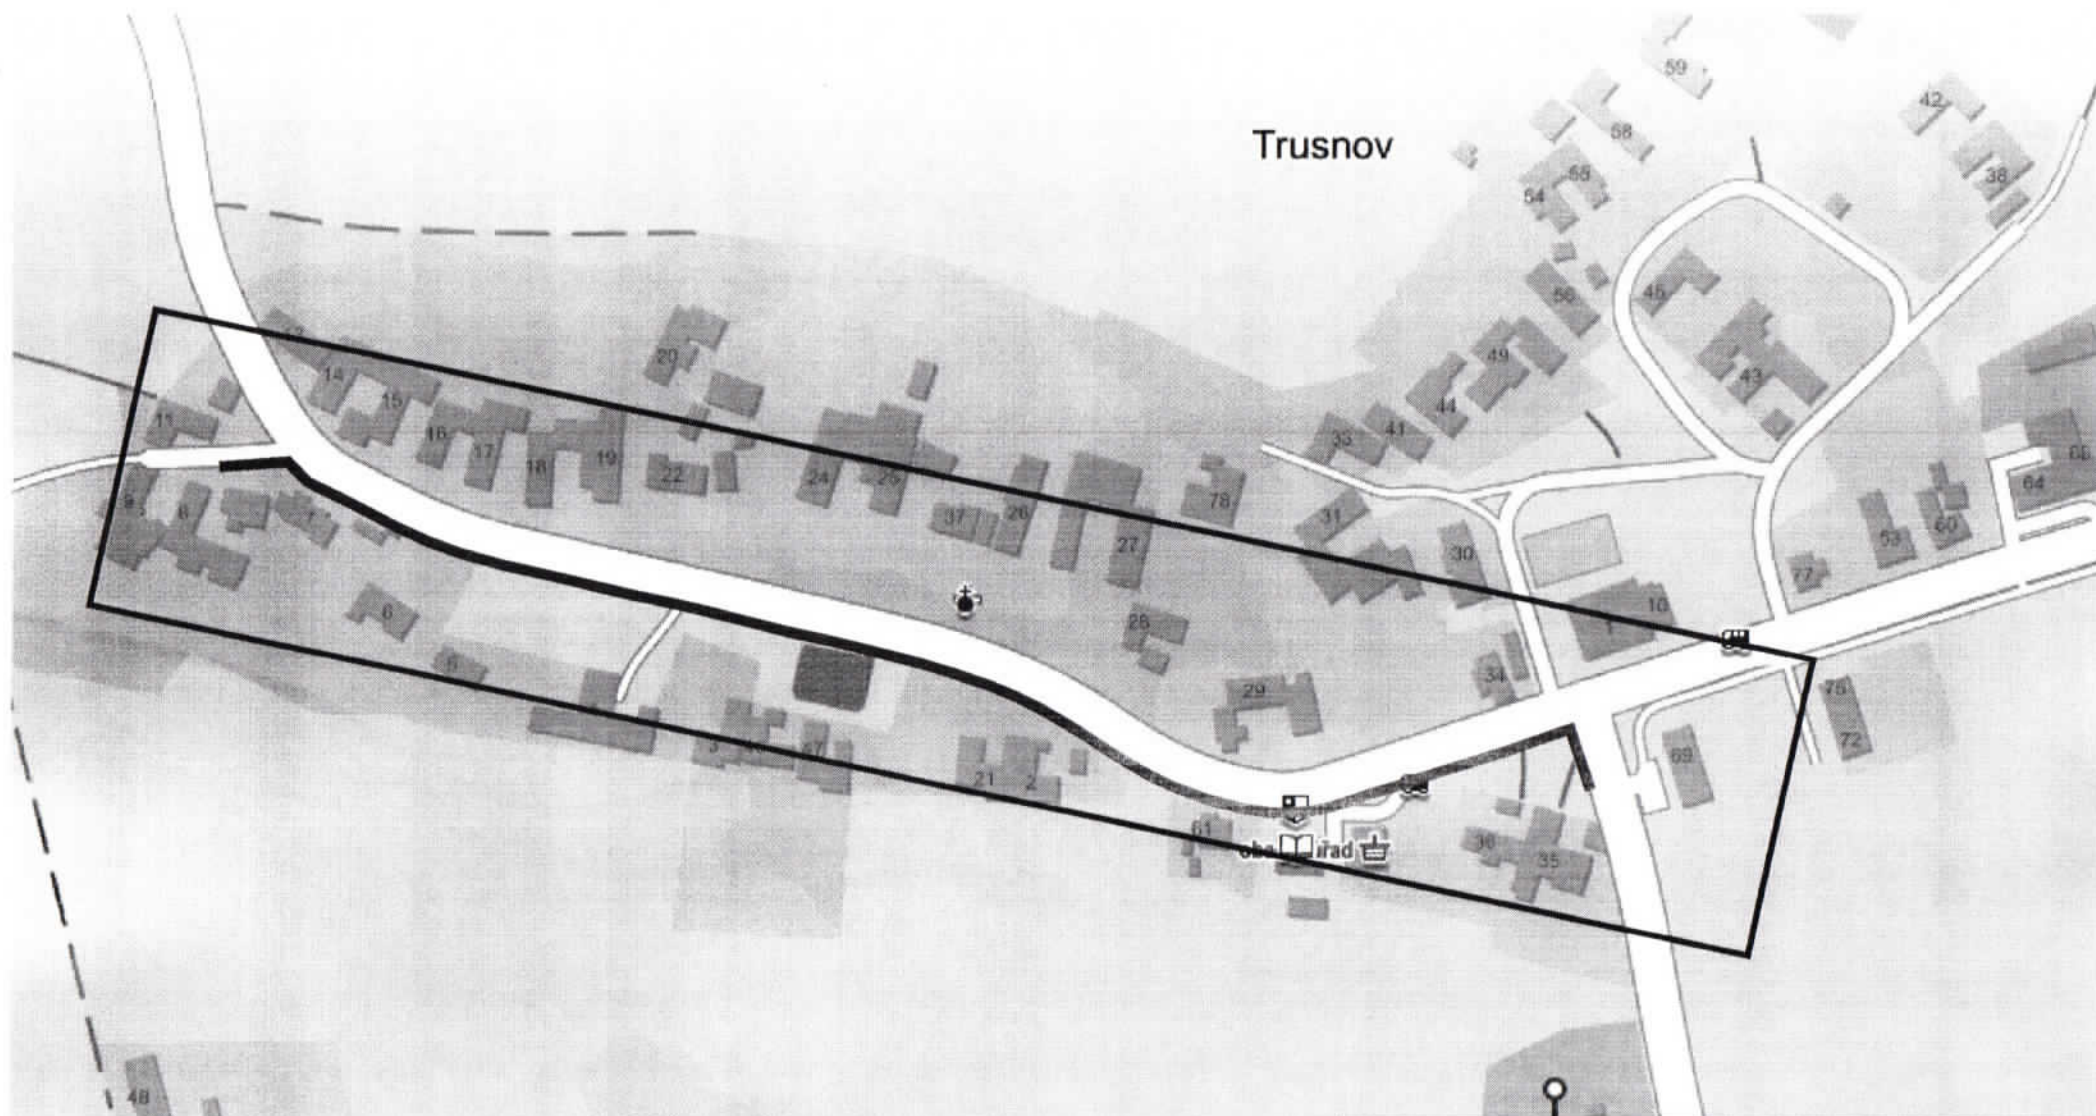

Zpracoval:	David Fanta / tel.: 603115 936 / e-mail: info@dzpce.cz		 DOPRAVNÍ INŽENÝRSKÁ PRAKTIKA s.r.o. Rosice 155 5333 51 Pardubice IČO: 256 31 016 DIČ: CZ25631016 tel.: 480415099 e-mail: info@dzpce.cz web: www.dzpce.cz
Zodp. projektant:	David Fanta / tel.: 603 115 936		
Kontroloval:	David Fanta		
Kraj: Pardubický	Okres: Pardubice	Obec: Trusnov	
Akce:			
Zvýšení bezpečnosti v obci Trusnov			
DOPRAVNÉ INŽENÝRSKÁ OPATŘENÍ - celková situace umístění stavby			