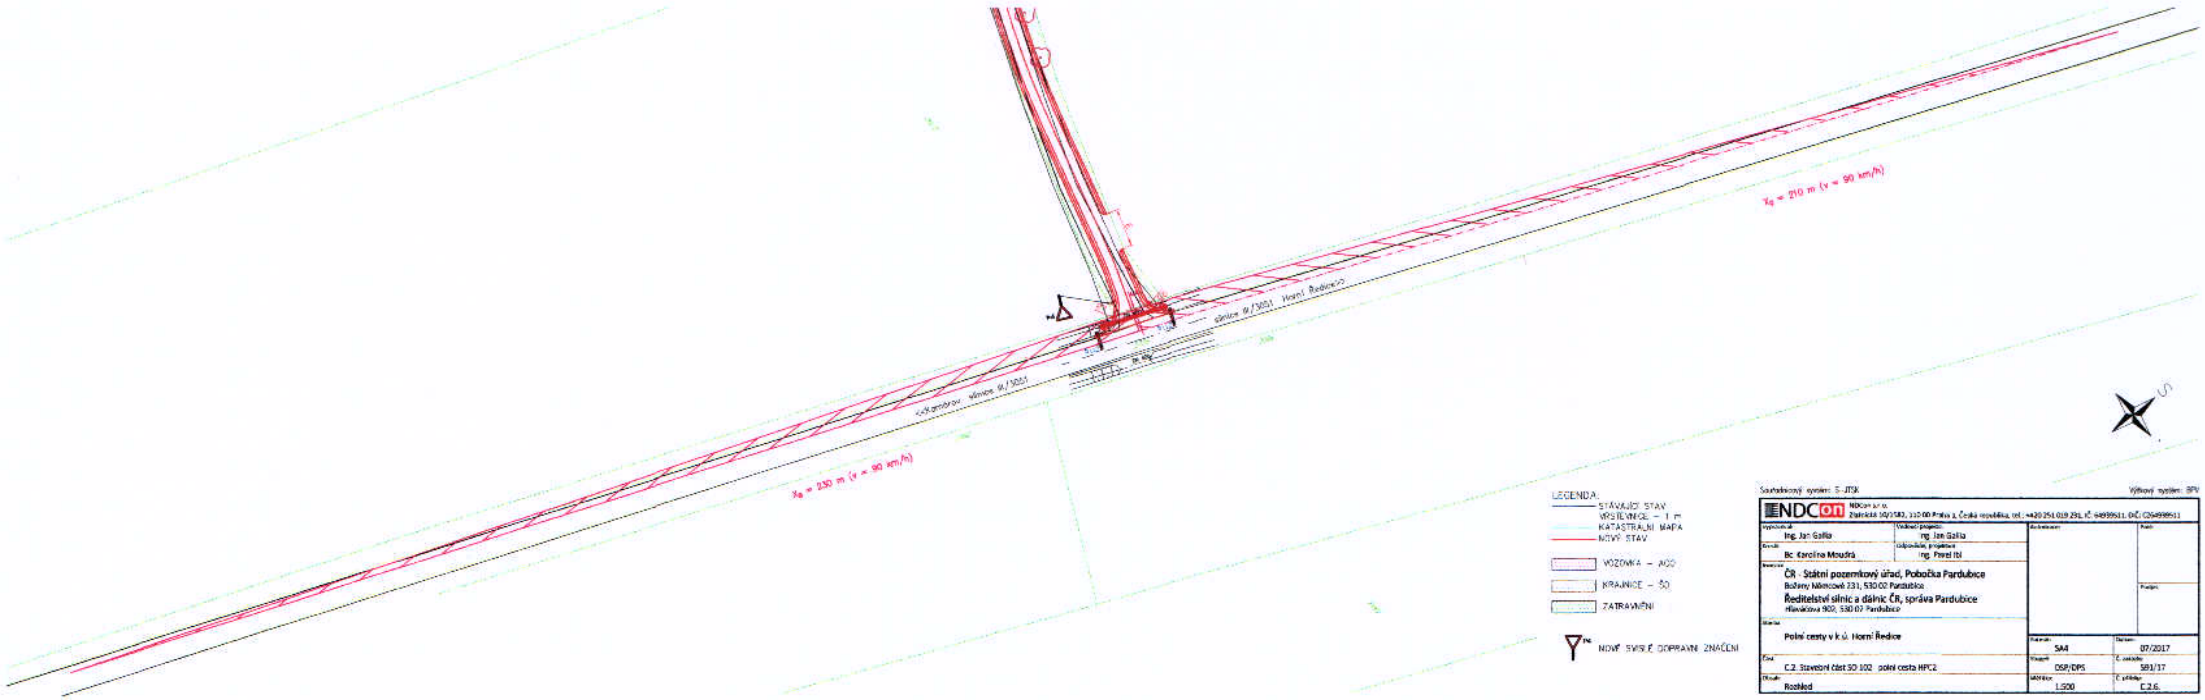

X_0 = 230 m (v = 90 km/h)
X_0 = 210 m (v = 90 km/h)
LEGENDA:
STÁVAJÍCÍ STAV
VRSTEVNICE – 1 m
KATASTRÁLNÍ MAPA
NOVÝ STAV
VOZOVKA – AC0
KRAJNICE – ŠO
ZATRAVNĚNÍ
NOVÉ SVISLÉ DOPRAVNÍ ZNAČENÍ
Souřadnicový systém: S-JTSK
Výškový systém: BPV
NDCon
Ing. Jan Galila
Bc. Karolína Moudrá
Ing. Jan Galila
Ing. Pavel Ibl
ČR - Státní pozemkový úřad, Pobočka Pardubice
Boženy Němcové 231, 530 02 Pardubice
Ředitelství silnic a dálnic ČR, správa Pardubice
Hlavačova 902, 530 02 Pardubice
Polní cesty v k.ú. Horní Ředice
SAR
07/2017
C.2. Stavební část SO 102 polní cesta HPC2
DSP/DPS
591/17
Rozhled
1:500
C.2.6.

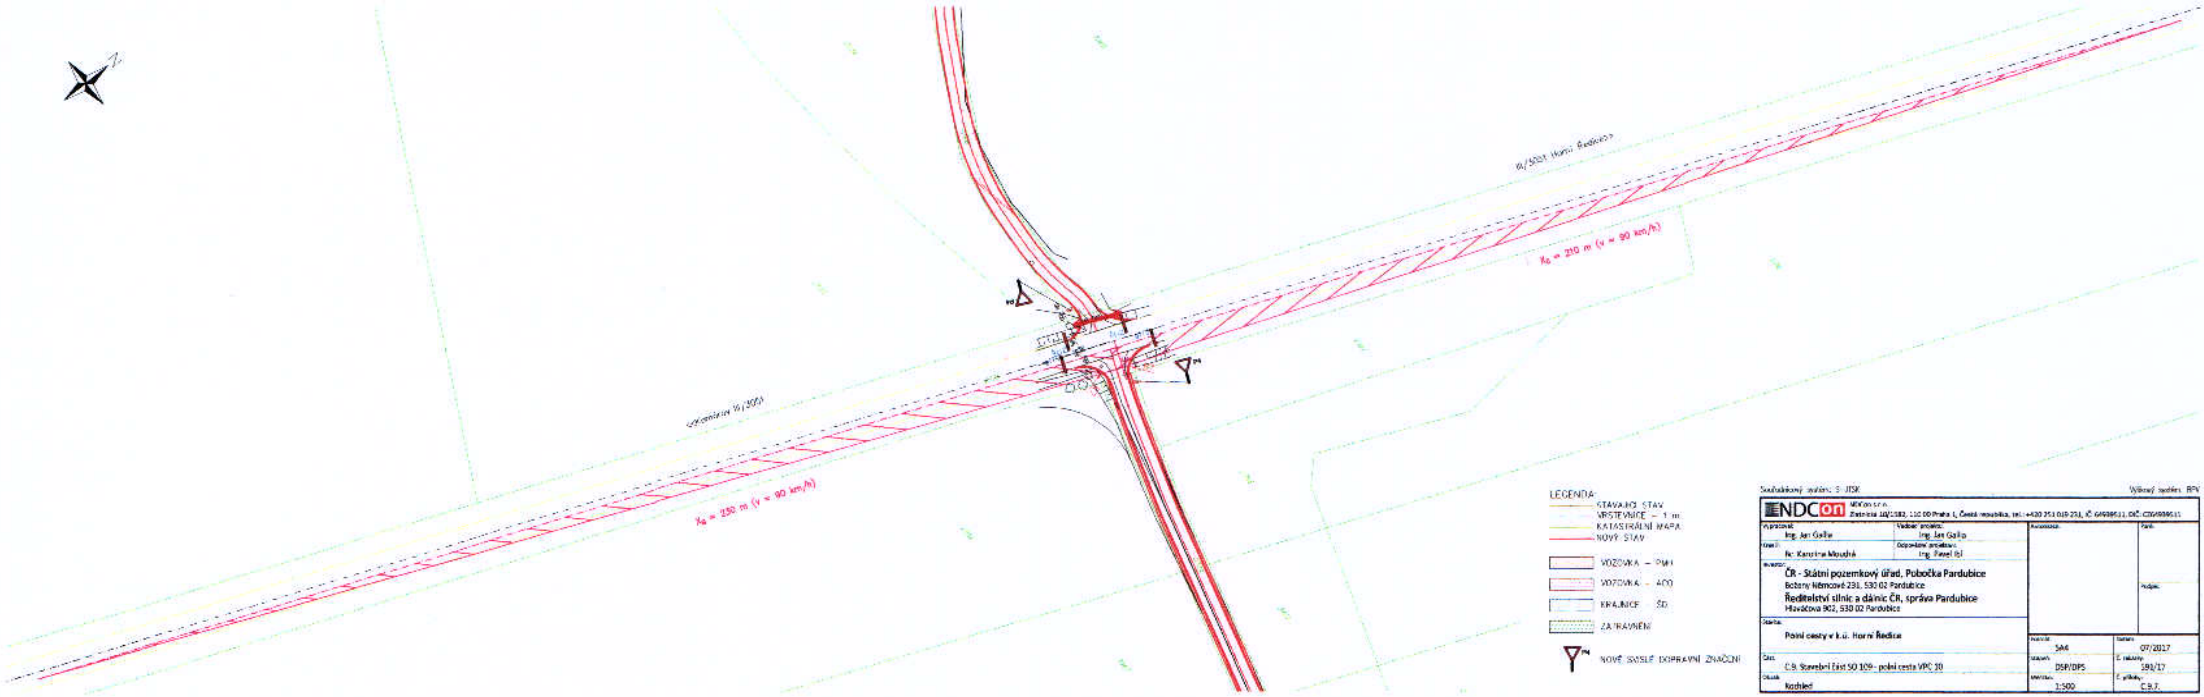

Souřadnicový systém: S-JTSK

Výškový systém: BPV

NDCon

NDCon s.r.o.
Zlatnická 10/1382, 110 00 Praha 1, Česká republika, tel.: +420 251 019 251, IČ: 64998611, DIČ: CZ64998611

Vypracovat: Ing. Jan Gallia	Vedoucí projektu: Ing. Jan Gallia	Zaznačovat:	Paré:
Kreslil: Ic. Karolina Mouchá	Odpovědné projektovat: Ing. Pavel Isl		Podpis:
Investor: **ČR - Státní pozemkový úřad, Pobočka Pardubice** Bohdany Němcové 231, 530 02 Pardubice **Ředitelství silnic a dálnic ČR, správa Pardubice** Hlaváčova 902, 530 02 Pardubice			
Stavba: **Polní cesty v k.ú. Horní Ředice**		Nutnost: SAK	Datum: 07/2017
Část: C.9. Stavební část SO 109 - polní cesta VPC 10		Stupeň: DSP/DPS	Č. zakázky: 191/17
Okruh: Kochleď		Měřítko: 1:500	Č. přílohy: C.9.7.