


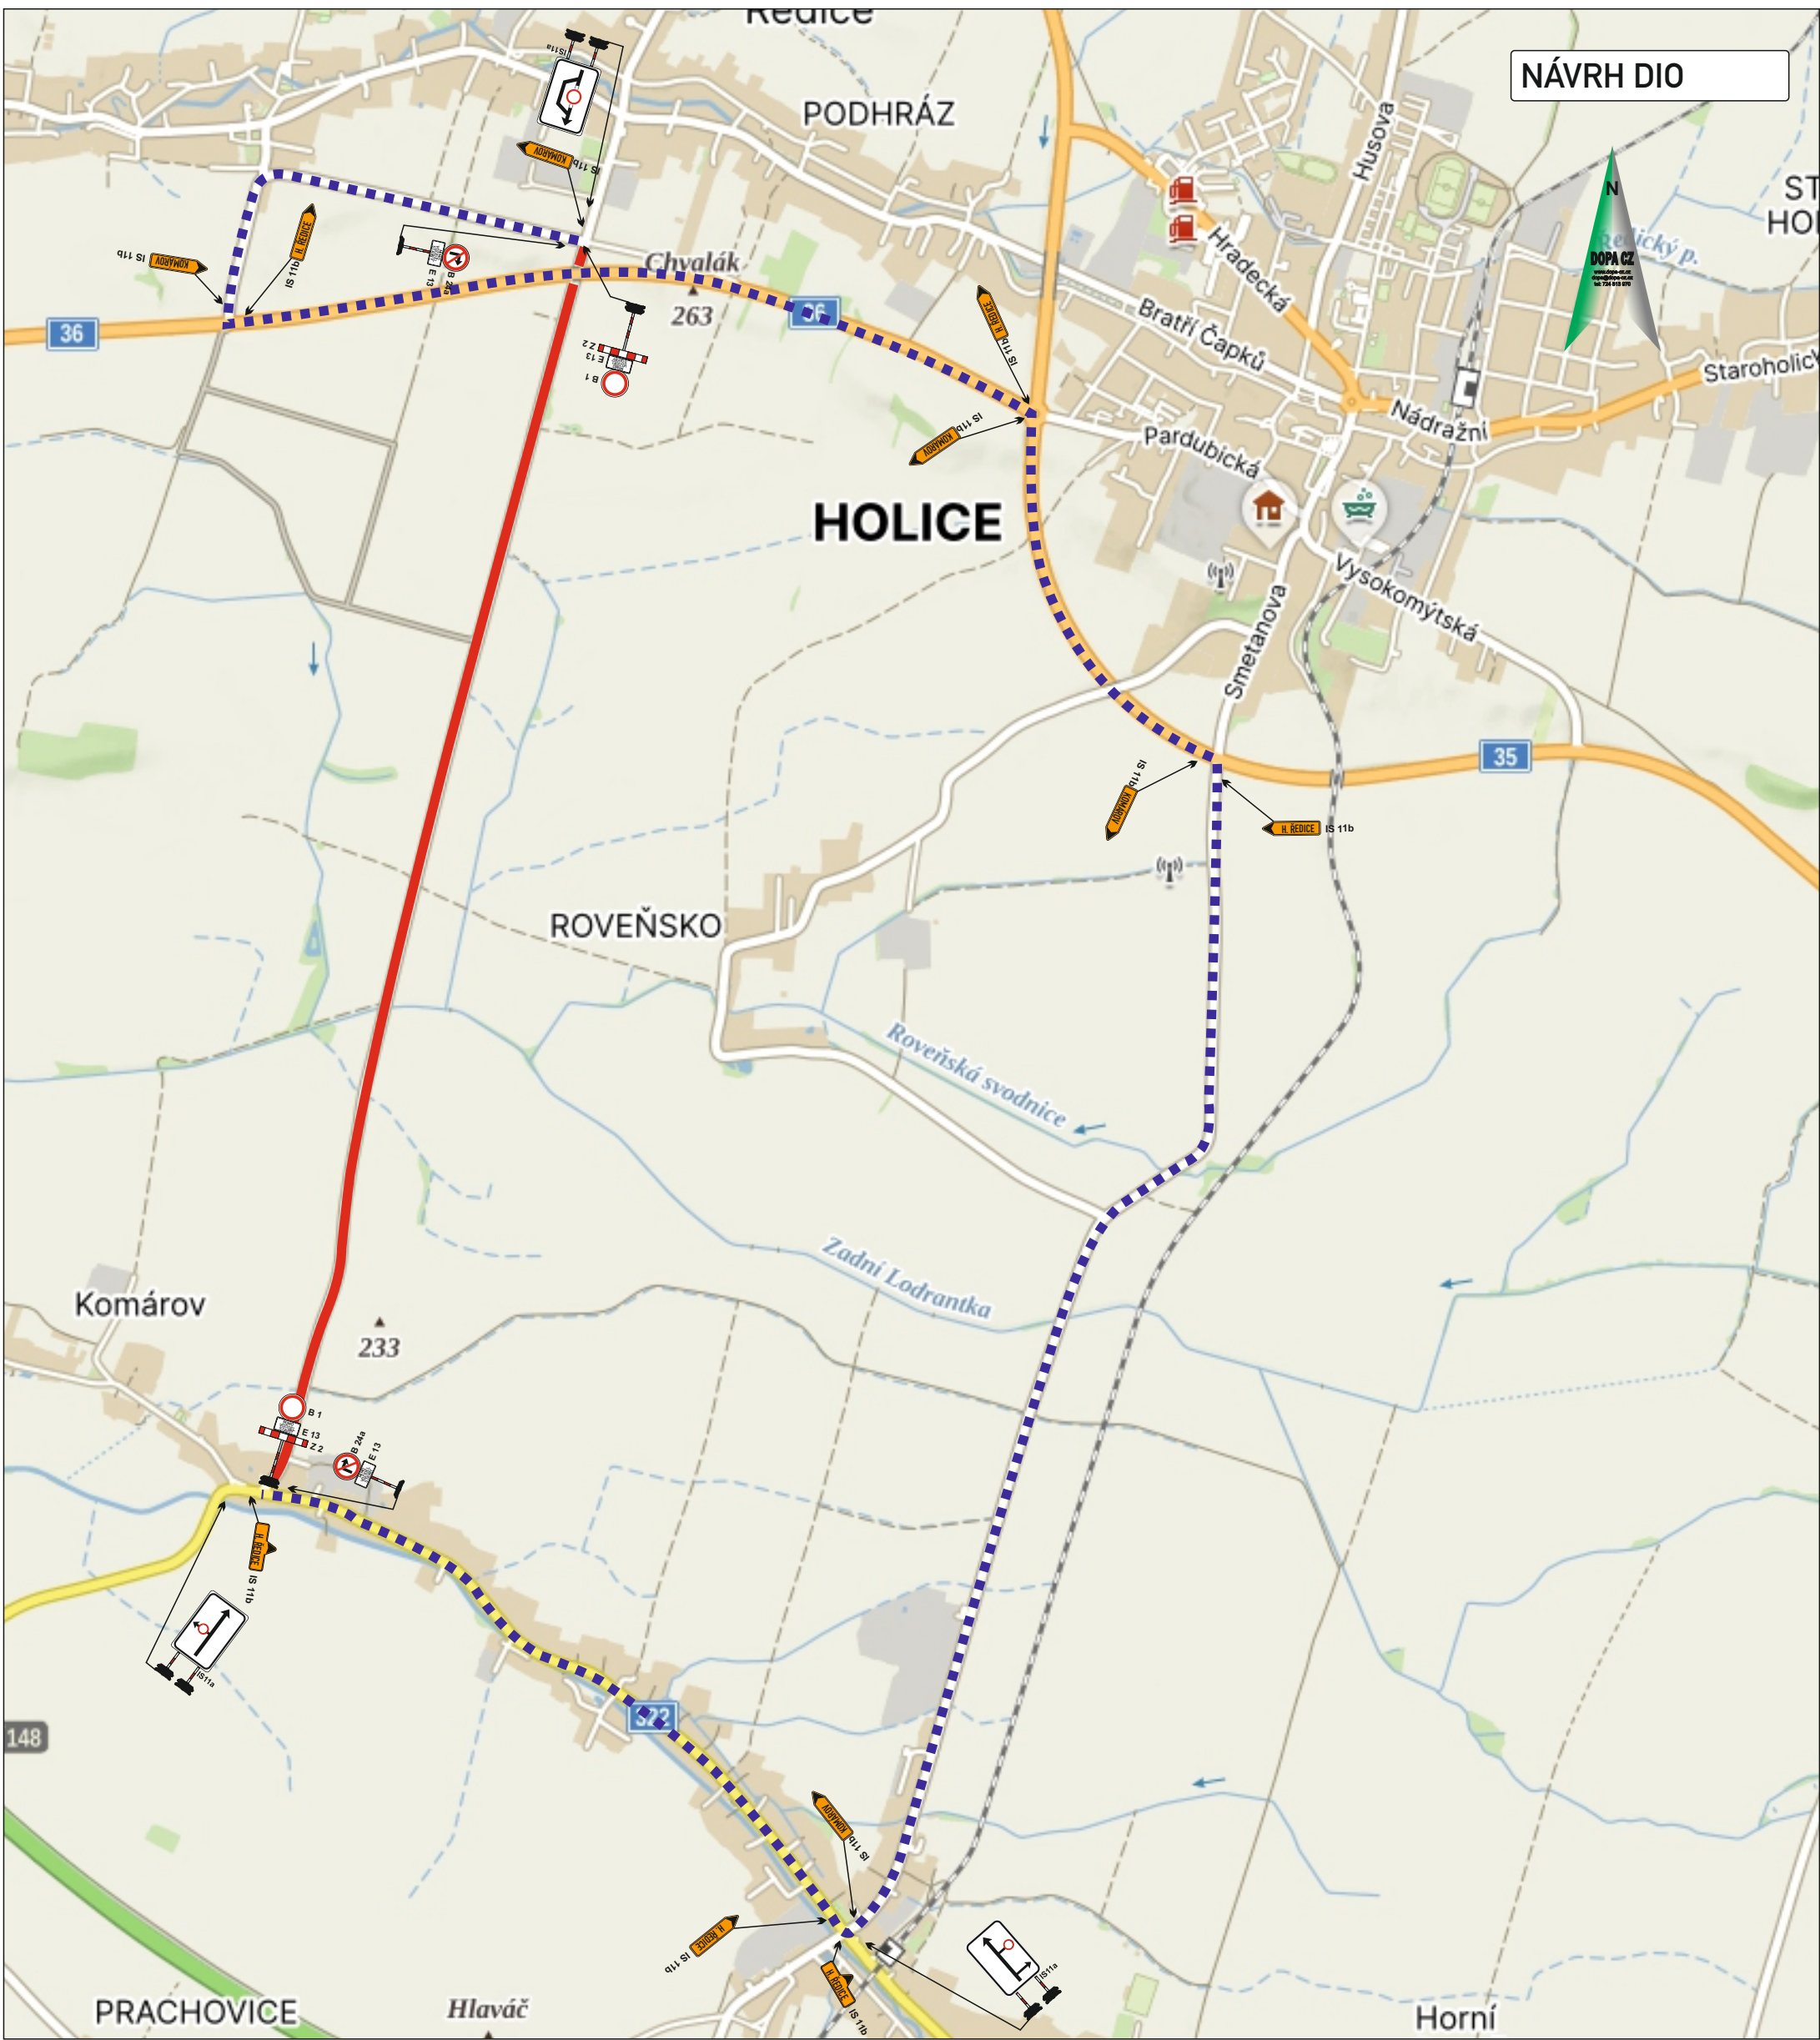

Legenda:

	- uzavřený úsek komunikace
	- navržená objízdná trasa

Vyjádření účastníka řízení:

*souhlasíme - nesouhlasíme

.....

razítko, podpis

* nehodící se, škrtněte

KRESLIL:	Ing. Martin Žalud			
ZPRACOVAL:	Ing. Martin Žalud			
TECH. KONTROLA:	Ing. Martin Žalud			
ZODPOV. PROJEKTANT:	Ing. Martin Žalud			
HLAVNÍ PROJEKTANT:	Ing. Martin Žalud			
KRAJ: PARDUBICKÝ	OKRES: PARDUBICE	OBEČ: H.ŘEDICE - KOMÁROV	STUPEŇ:	REALIZAČNÍ
INVESTOR: ŘSD s.p.			ZAKÁZKA ČÍSLO:	D 25038
AKCE:	D 35 OPATOVICE - ČASY, III/3051 HORNÍ ŘEDICE - KOMÁROV OPRAVA NÁVOZOVÝCH TRAS		ARCHIVNÍ ČÍSLO:	
OBJEKT: PŘECHODNÉ DOPRAVNÍ ZNAČENÍ			DATUM:	04/2025
OBSAH:	ÚPLNÁ UZAVÍRKA		FORMÁT:	A 3
			MÉRÍTKO:	--
			ČÍSLO SOUPRAVY:	ČÍSLO PŘÍLOHY:
			A	1