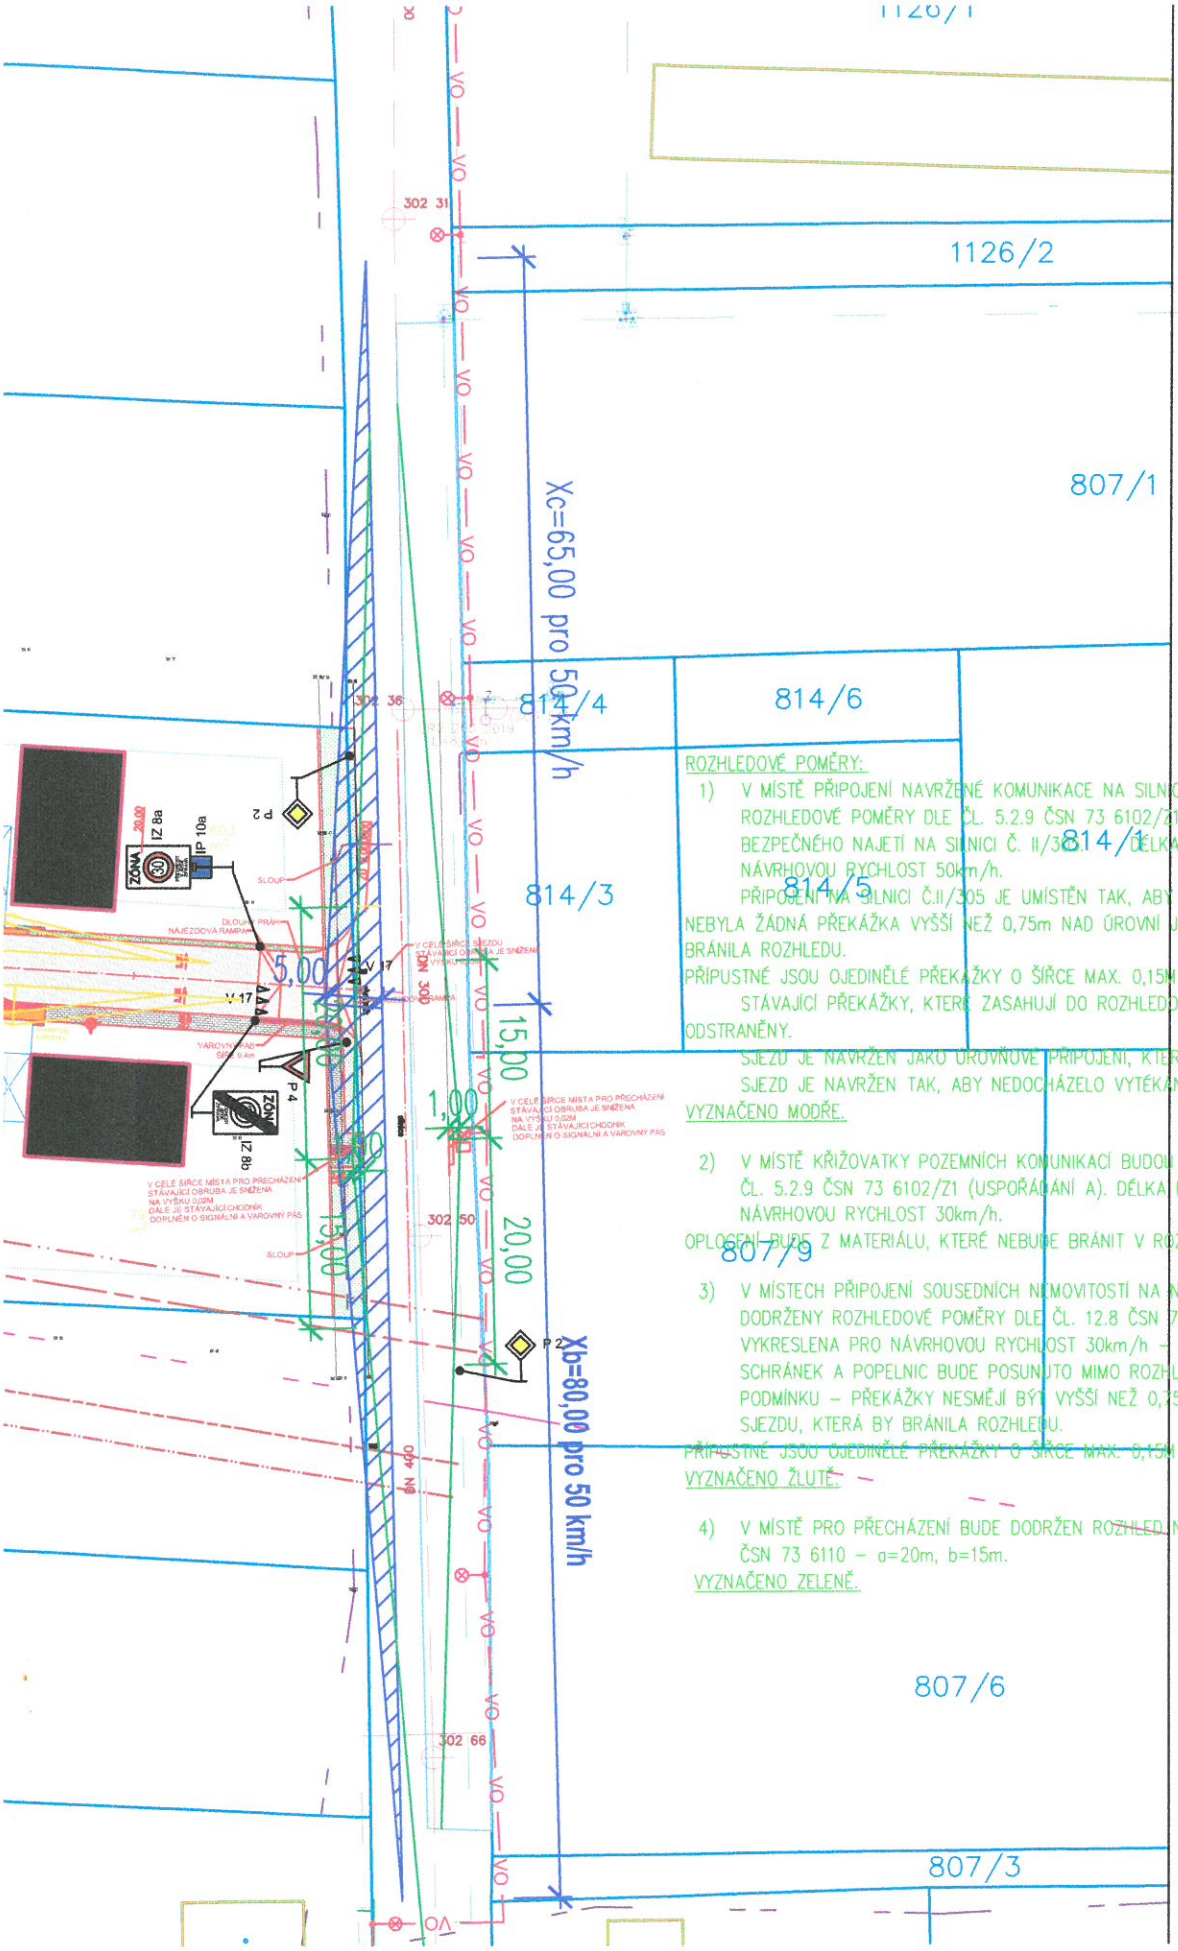

ROZHLEDOVÉ POMĚRY:

1) V MÍSTĚ PŘIPOJENÍ NAVRŽENÉ KOMUNIKACE NA SILNICI Č.II/305 BUDOU ZAJIŠTĚNY ROZHLEDOVÉ POMĚRY DLE ČL. 5.2.9 ČSN 73 6102/Z1 (USPOŘÁDÁNÍ A) PRO ZAJIŠTĚNÍ BEZPEČNÉHO NAJETÍ NA SILNICI Č. II/305. DÉLKA PRO ZASTAVENÍ JE VYKRESLENA PRO NÁVRHOVOU RYCHLOST 50km/h.

PŘIPOJENÍ NA SILNICI Č.II/305 JE UMÍSTĚN TAK, ABY V ROZHLEDOVÉM TROJÚHELNÍKU NEBYLA ŽÁDNÁ PŘEKÁŽKA VYŠŠÍ NEŽ 0,75m NAD ÚROVNÍ JÍZDNÍHO PRUHU I SJEZDU, KTERÁ BY BRÁNILA ROZHLEDU.

PŘÍPUSTNÉ JSOU OJEDINĚLÉ PŘEKÁŽKY O ŠÍŘCE MAX. 0,15M A VE VZDÁLENOSTI VĚTŠÍ 10M.

STÁVAJÍCÍ PŘEKÁŽKY, KTERÉ ZASAHUJÍ DO ROZHLEDOVÉHO TROJÚHELNÍKU BUDOU ODSTRANĚNY.

SJEZD JE NAVRŽEN JAKO ÚROVŇOVÉ PŘIPOJENÍ, KTERÉ JE V CELÉ SVÉ ŠÍŘCE ZPEVNĚNÉ.

SJEZD JE NAVRŽEN TAK, ABY NEDOCHÁZELO VYTÉKÁNÍ SRÁŽKOVÉ VODY NA KOMUNIKACI.

VYZNAČENO MODŘE.

2) V MÍSTĚ KŘIŽOVATKY POZEMNÍCH KOMUNIKACÍ BUDOU DODRŽENY ROZHLEDOVÉ POMĚRY DLE ČL. 5.2.9 ČSN 73 6102/Z1 (USPOŘÁDÁNÍ A). DÉLKA PRO ZASTAVENÍ JE VYKRESLENA PRO NÁVRHOVOU RYCHLOST 30km/h.

OPLOCENÍ BUDE Z MATERIÁLU, KTERÉ NEBUDE BRÁNIT V ROZHLEDU. VYZNAČENO MODŘE.

3) V MÍSTECH PŘIPOJENÍ SOUSEDNÍCH NEMOVITOSTÍ NA NAVRŽENOU KOMUNIKACI BUDOU DODRŽENY ROZHLEDOVÉ POMĚRY DLE ČL. 12.8 ČSN 73 6110. DÉLKA PRO ZASTAVENÍ JE VYKRESLENA PRO NÁVRHOVOU RYCHLOST 30km/h – Dz = 20m. PŘEDPOKLÁDANÉ UMÍSTĚNÍ SCHRÁNEK A POPELNIC BUDE POSUNUTO MIMO ROZHL. TR. NEBO BUDOU SPLŇOVAT PODMÍNKU – PŘEKÁŽKY NESMĚJÍ BÝT VYŠŠÍ NEŽ 0,75m NAD ÚROVNÍ JÍZDNÍHO PRUHU I SJEZDU, KTERÁ BY BRÁNILA ROZHLEDU.

PŘÍPUSTNÉ JSOU OJEDINĚLÉ PŘEKÁŽKY O ŠÍŘCE MAX. 0,15M A VE VZDÁLENOSTI VĚTŠÍ 10M.

VYZNAČENO ŽLUTĚ.

4) V MÍSTĚ PRO PŘECHÁZENÍ BUDE DODRŽEN ROZHLED NA VYČKÁVACÍ PLOCHY DLE ČL. 10.1.4 ČSN 73 6110 – a=20m, b=15m.

VYZNAČENO ZELENĚ.

Ing. VERONIKA LENOCHOVÁ
Autorizovaný inženýr pro dopravní stavby
ČKAIT - 0701448