


Místní úprava komunikace III/3182, „Javůrka“

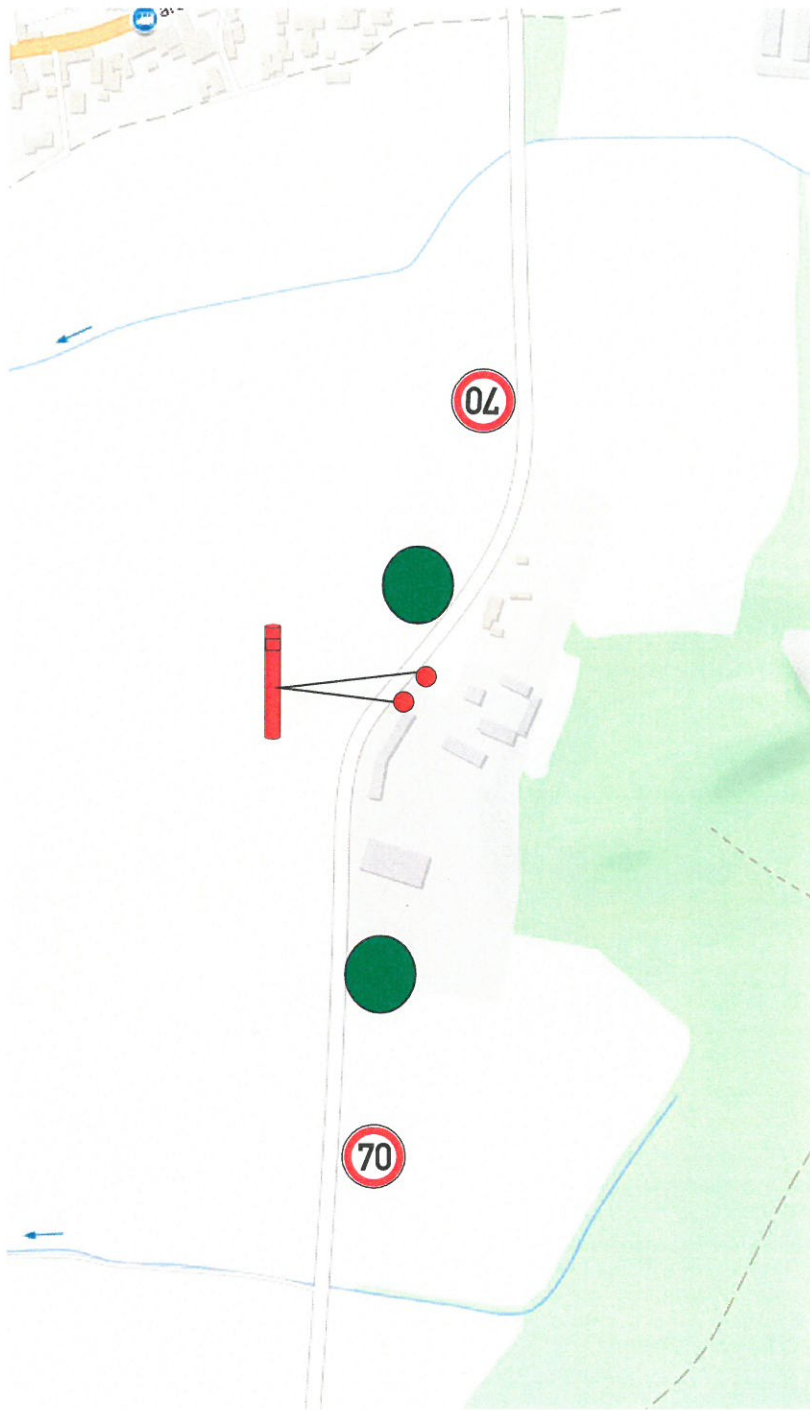

IP 22



B 20a



B 20a 



Zhotovitel:		ECOREWA a. s.	
Kreslil:	Blanka Fallysová / tel.: 601 545 613	 <small>DOPRAVNÍ ZÁKLADNĚ - PROJEKČNÍ A.S.</small> Řešov 155 532 21 Písečná IČO: 259 21 016 DIČ: CZ25921016 tel.: 051 115 936 e-mail: info@dzpce.cz web: www.dzpce.cz	
Zodp. projektant:			
Kontroloval:	David Fanta / 603 115 936 / info@dzpce.cz		
Kraj:	Pardubický	Okres:	Holice
		Obec:	Holice
Akce:		DATUM	15.08.2023
místní úprava „Javůrka“		Č.ZAKÁZKY	DIO
DOPRAVNÉ INŽENÝRSKÁ OPATŘENÍ		MÉRÍTKO	
		FORMÁT	A4