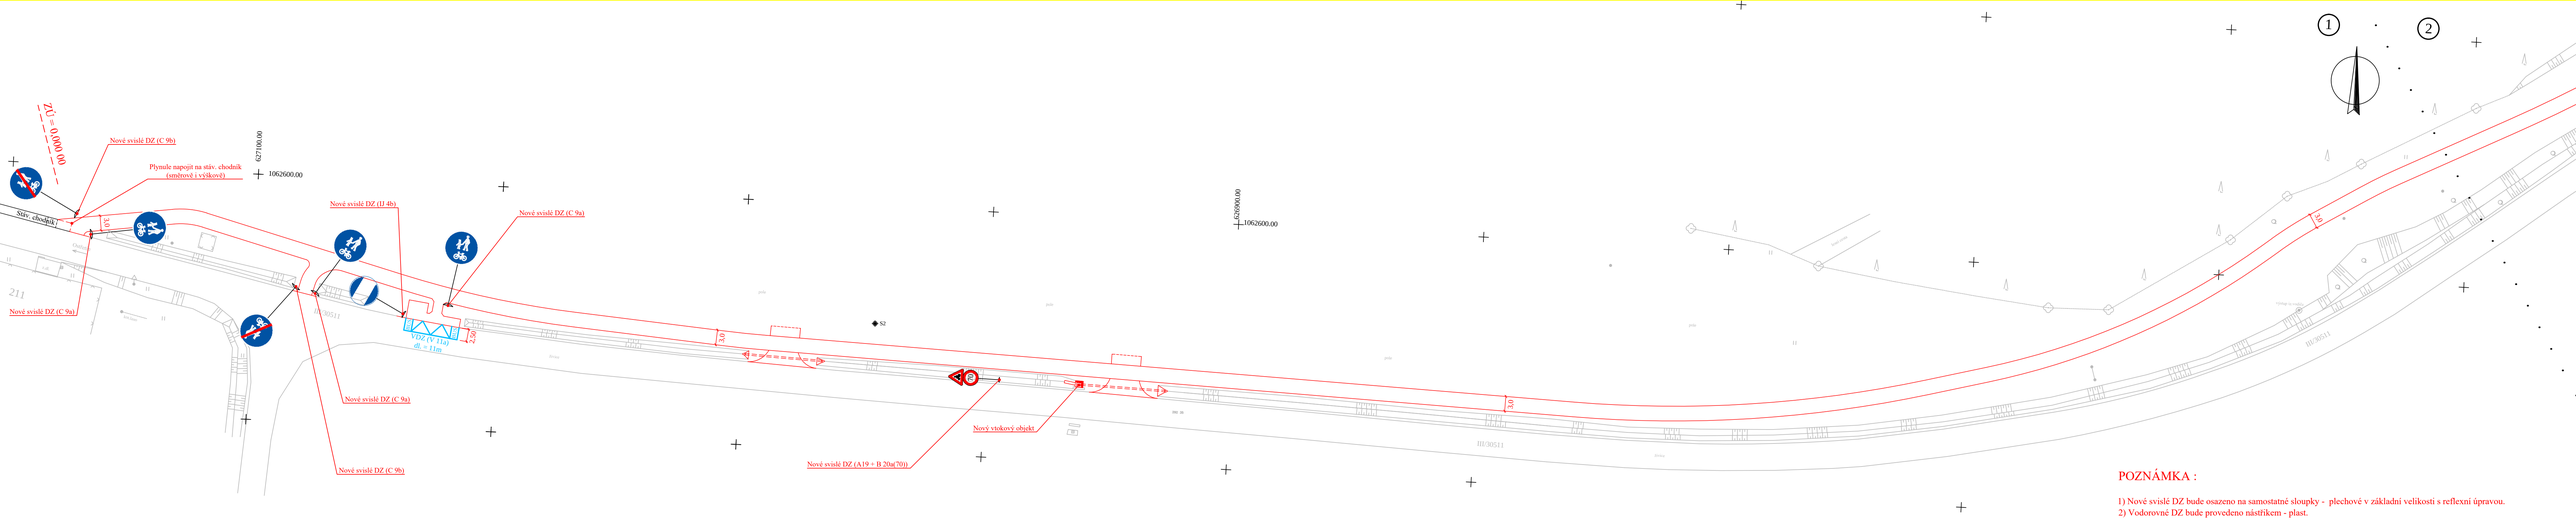

LEGENDA :

- Cyklostezka
- Vodorovné DZ (bílé) - plast
- Nové svislé dopravní značení

POZNÁMKA :

1) Nové svislé DZ bude osazeno na samostatné sloupky - plechové v základní velikosti s reflexní úpravou.
2) Vodorovné DZ bude provedeno nástřikem - plast.

JTSK

ONDŘEJ STRÁNSKÝ, projekce silničních staveb
533 45 Pohránov 38, Pardubice

VED. PROJEKTANT	O. STRÁNSKÝ, DiS.	STUPEŇ DOKUM.	DPS
KONTROLA	J. STRÁNSKÝ	ČÍSLO ZAK.	403/23
INVESTOR	OBEC OSTŘETÍN / KRAJ : PARDUBICKÝ	POČET FORM.	5 A4
		DATUM	04. 2024
		MĚŘÍTKO	1:500

Ostřetín - hranice k.ú. Horní Jelení
CS pro smíšený provoz
SO 101 - Cyklostezka

ČÍS. KOPIE	ČÁST	ČÍS. PŘÍL.
	D.1.1.2	6a

Situace dopravního značení - I. část

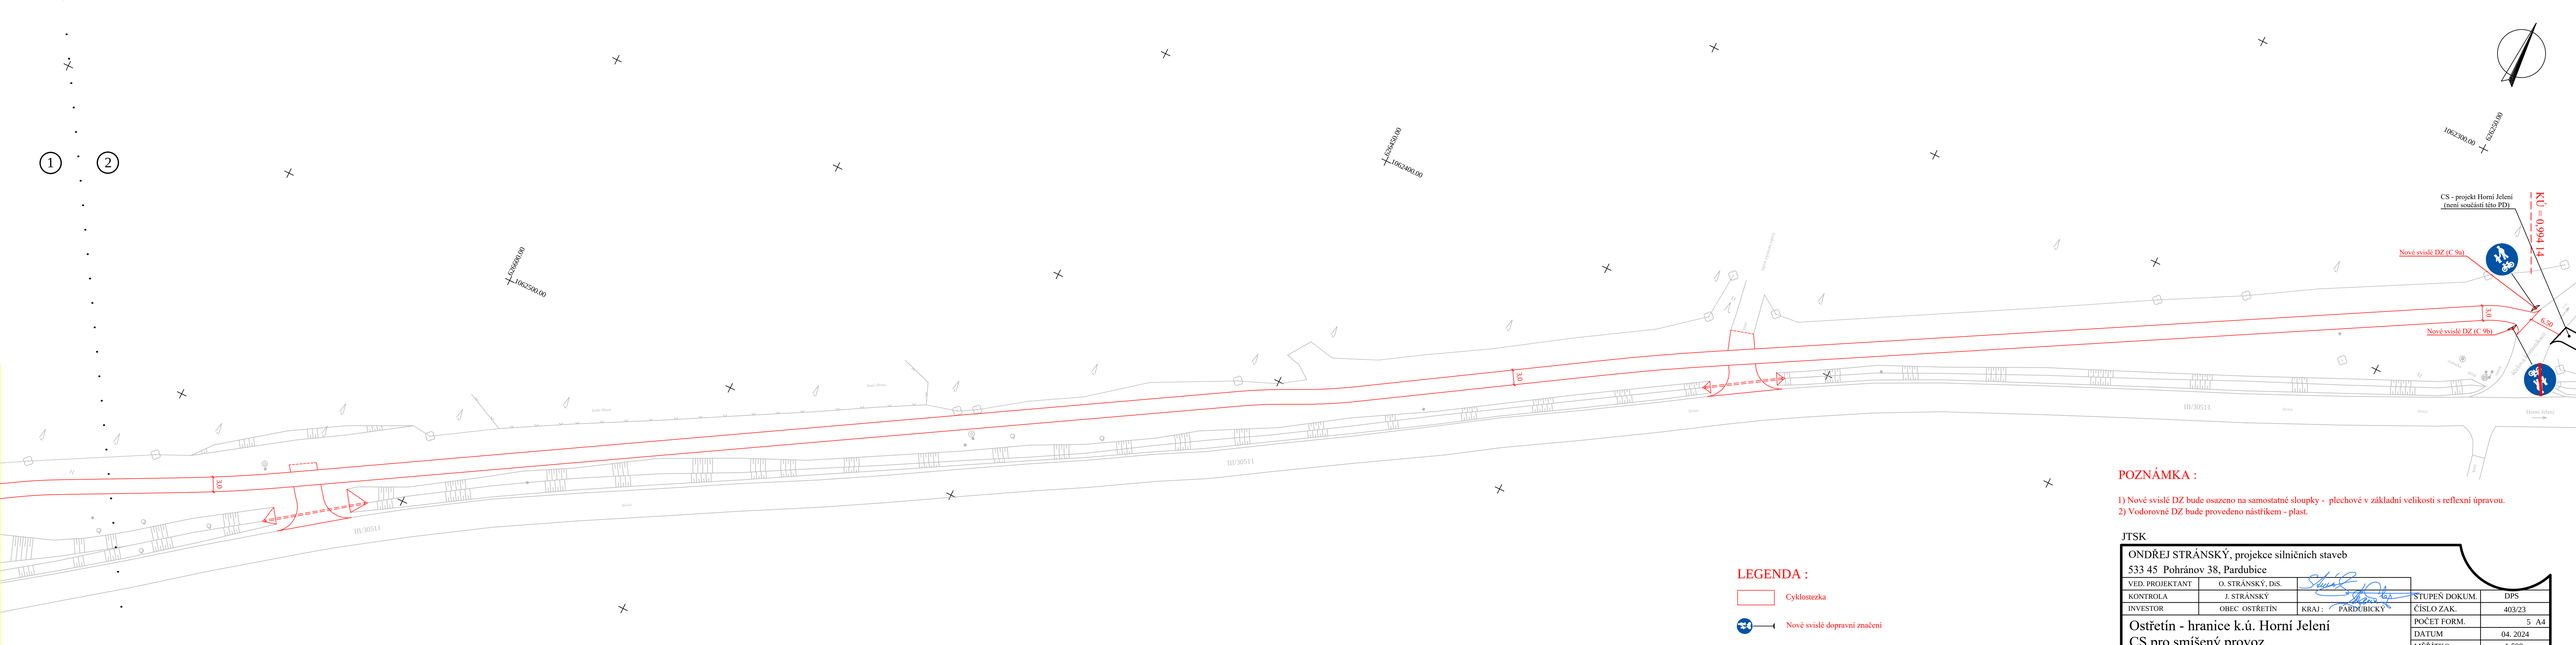

LEGENDA :

- Cyklostezka
- Nové svislé dopravní značení

POZNÁMKA :

1) Nové svislé DZ bude osazeno na samostatné sloupky - plechové v základní velikosti s reflexní úpravou.
2) Vodorovné DZ bude provedeno nástřikem - plast.

JTSK

ONDŘEJ STRÁNSKÝ, projekce silničních staveb
533 45 Pohránov 38, Pardubice

VED. PROJEKTANT	O. STRÁNSKÝ, DiS.	STUPEŇ DOKUM.	DPS
KONTROLA	J. STRÁNSKÝ	ČÍSLO ZAK.	403/23
INVESTOR	OBEC OSTŘETÍN / KRAJ : PARDUBICKÝ	POČET FORM.	5 A4
		DATUM	04. 2024
		MĚŘÍTKO	1:500

Ostřetín - hranice k.ú. Horní Jelení
CS pro smíšený provoz
SO 101 - Cyklostezka

ČÍS. KOPIE	ČÁST	ČÍS. PŘÍL.
	D.1.1.2	6b

Situace dopravního značení - II. část