


SITUACE DOČASNÉHO DZ M 1:5000




LEGENDA DOČASNÉHO DOPRAVNÍHO ZNAČENÍ:

IP 22 - TEXT Č.1: - ZNAČKA BUDE OSAZENA 7 DNÍ PŘED ZAČÁTKEM AKCE

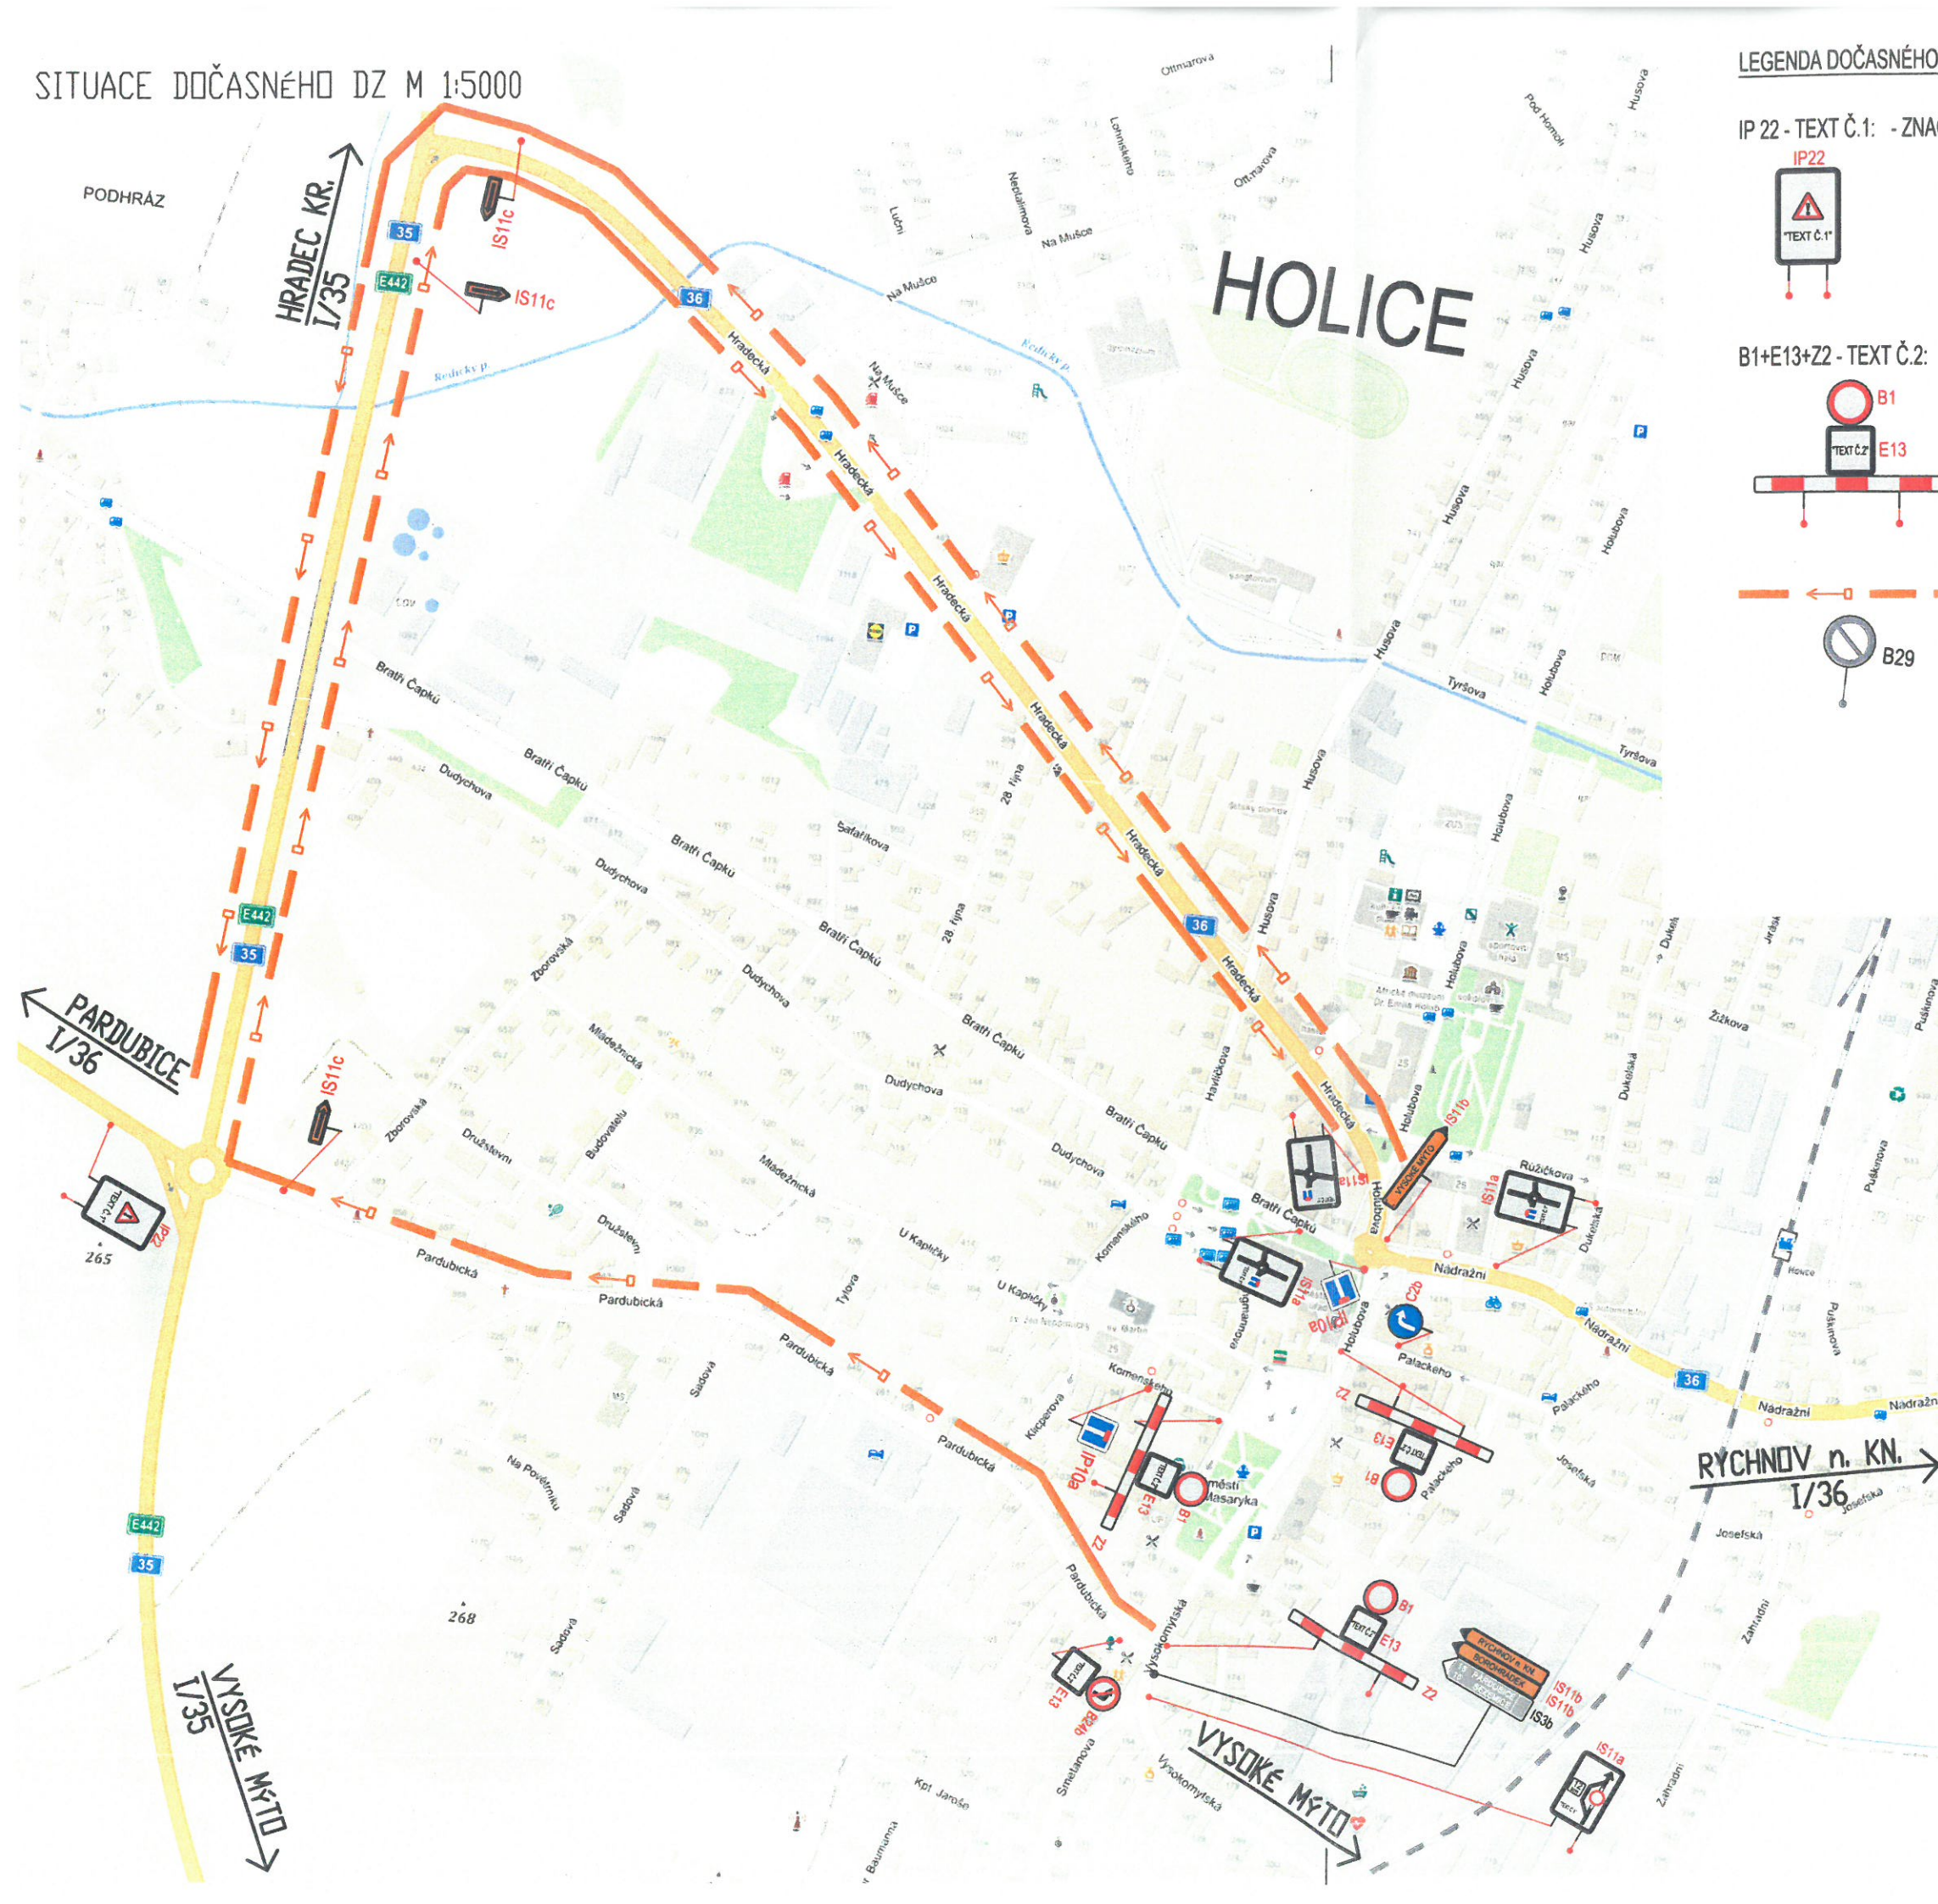

V NEDĚLI 28.11.  
MEZI 12-20 h  
BUDE CENTRUM  
UZAVŘENO

B1+E13+Z2 - TEXT Č.2:

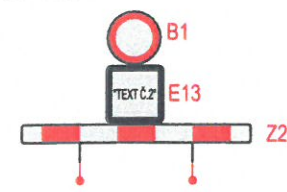

MIMO VOZIDEL  
URČENÝCH  
POŘADATELEM



OBJÍZDNÁ TRASA



STÁVAJÍCÍ DZ



VÝPIS DOČASNÉHO DOPRAVNÍHO ZNAČENÍ - UZAVŘENÍ NÁMĚSTÍ:

