


6.11.2026 - 13.11.2026

# OPRAVA ŽELEZNIČNÍCH PŘEJEZDŮ

HODSOVKA

|                          |            |            |
|--------------------------|------------|------------|
| ② MĚSTSKÝ ÚŘAD<br>HOLICE |            | Čís. dopr. |
| Došlo: - 7. 10. 2026     | Železniční |            |
| Č.j. ....                | Úd. znak   |            |
| Přílohy: .....           |            |            |

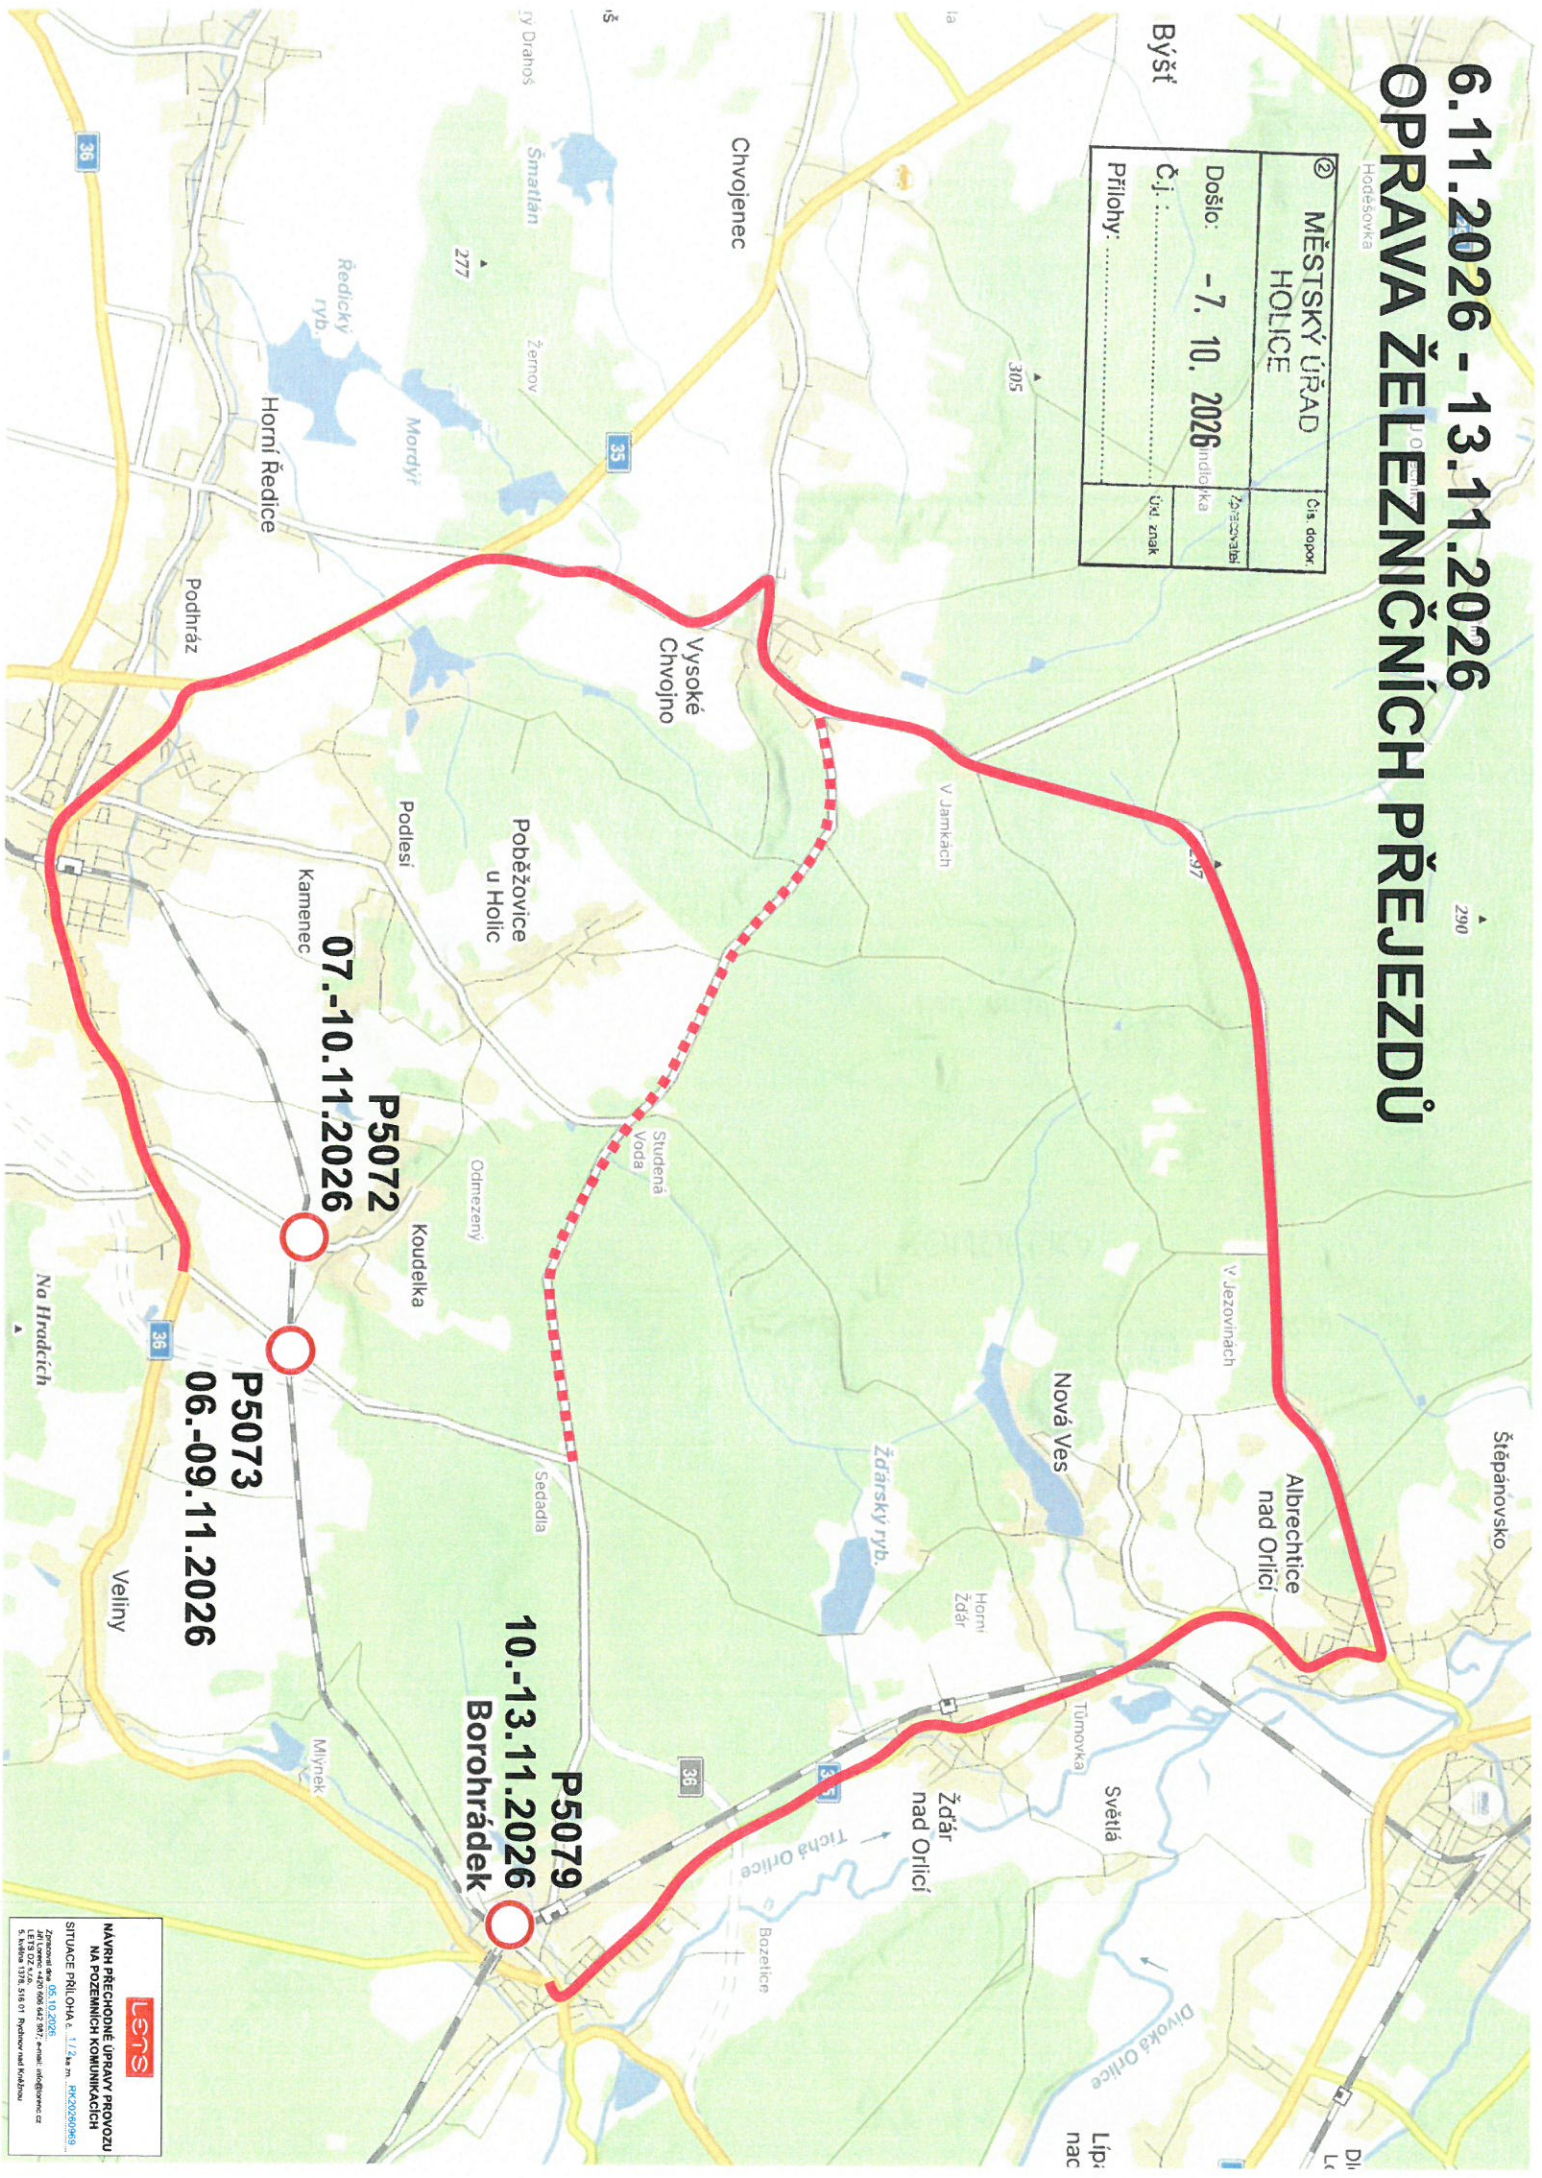

07.-10.11.2026

P5072

06.-09.11.2026

P5073

10.-13.11.2026

P5079

Borohrádek

LENS

MAPY PŘECHODNÉ ÚPRAVY PROVOZU  
NA POZEČNÍCH KOMUNIKACÍCH  
SITUACE PŘÍLOHA 1: 1:2,5 m. PR/2026/09/05  
Zpracováno dne 05.10.2026  
LETS 027 426  
S. Kubisa 1778, 518 01 Příloha vedl. knihovny

NÁVRH PŘECHODNÉ ÚPRAVY PROVOZU  
NA POZEMNÍCH KOMUNIKACÍCH  
SITUACE PŘÍLOHA č. 2/2 k RMK20260969  
Zpracoval: 05.10.2026  
Jiří Látka, 4720 006 043 887, e-mail: jlatka@leas.cz  
LEAS DZ s.r.o.  
S katedrou 1378, 616 01, Rybářov nad Koubkou



07.11.2026 - 10.11.2026

# 6.11.2026 - 13.11.2026 OPRAVA ŽELEZNIČNÍCH PŘEJEZDŮ



**P5072**  
07.-10.11.2026

**P5073**  
06.-09.11.2026

**P5079**  
10.-13.11.2026  
Borohrádek

**LENS**


MAPA PŘECHODNÉ ÚPRAVY PROVOZU  
NA POZEMNÍCH KOMUNIKACÍCH

SITUACE PŘILoha 1, 1:4 km m. PŘEJEZDŮ


Zpracováno dne 05.10.2026

Uč. č. 13700, 4400 004 042 397, e-mail: info@lens.cz  
S. Kufner 1738, 518 01, Písek nad Koubkem

06.11.2026 - 09.11.2026

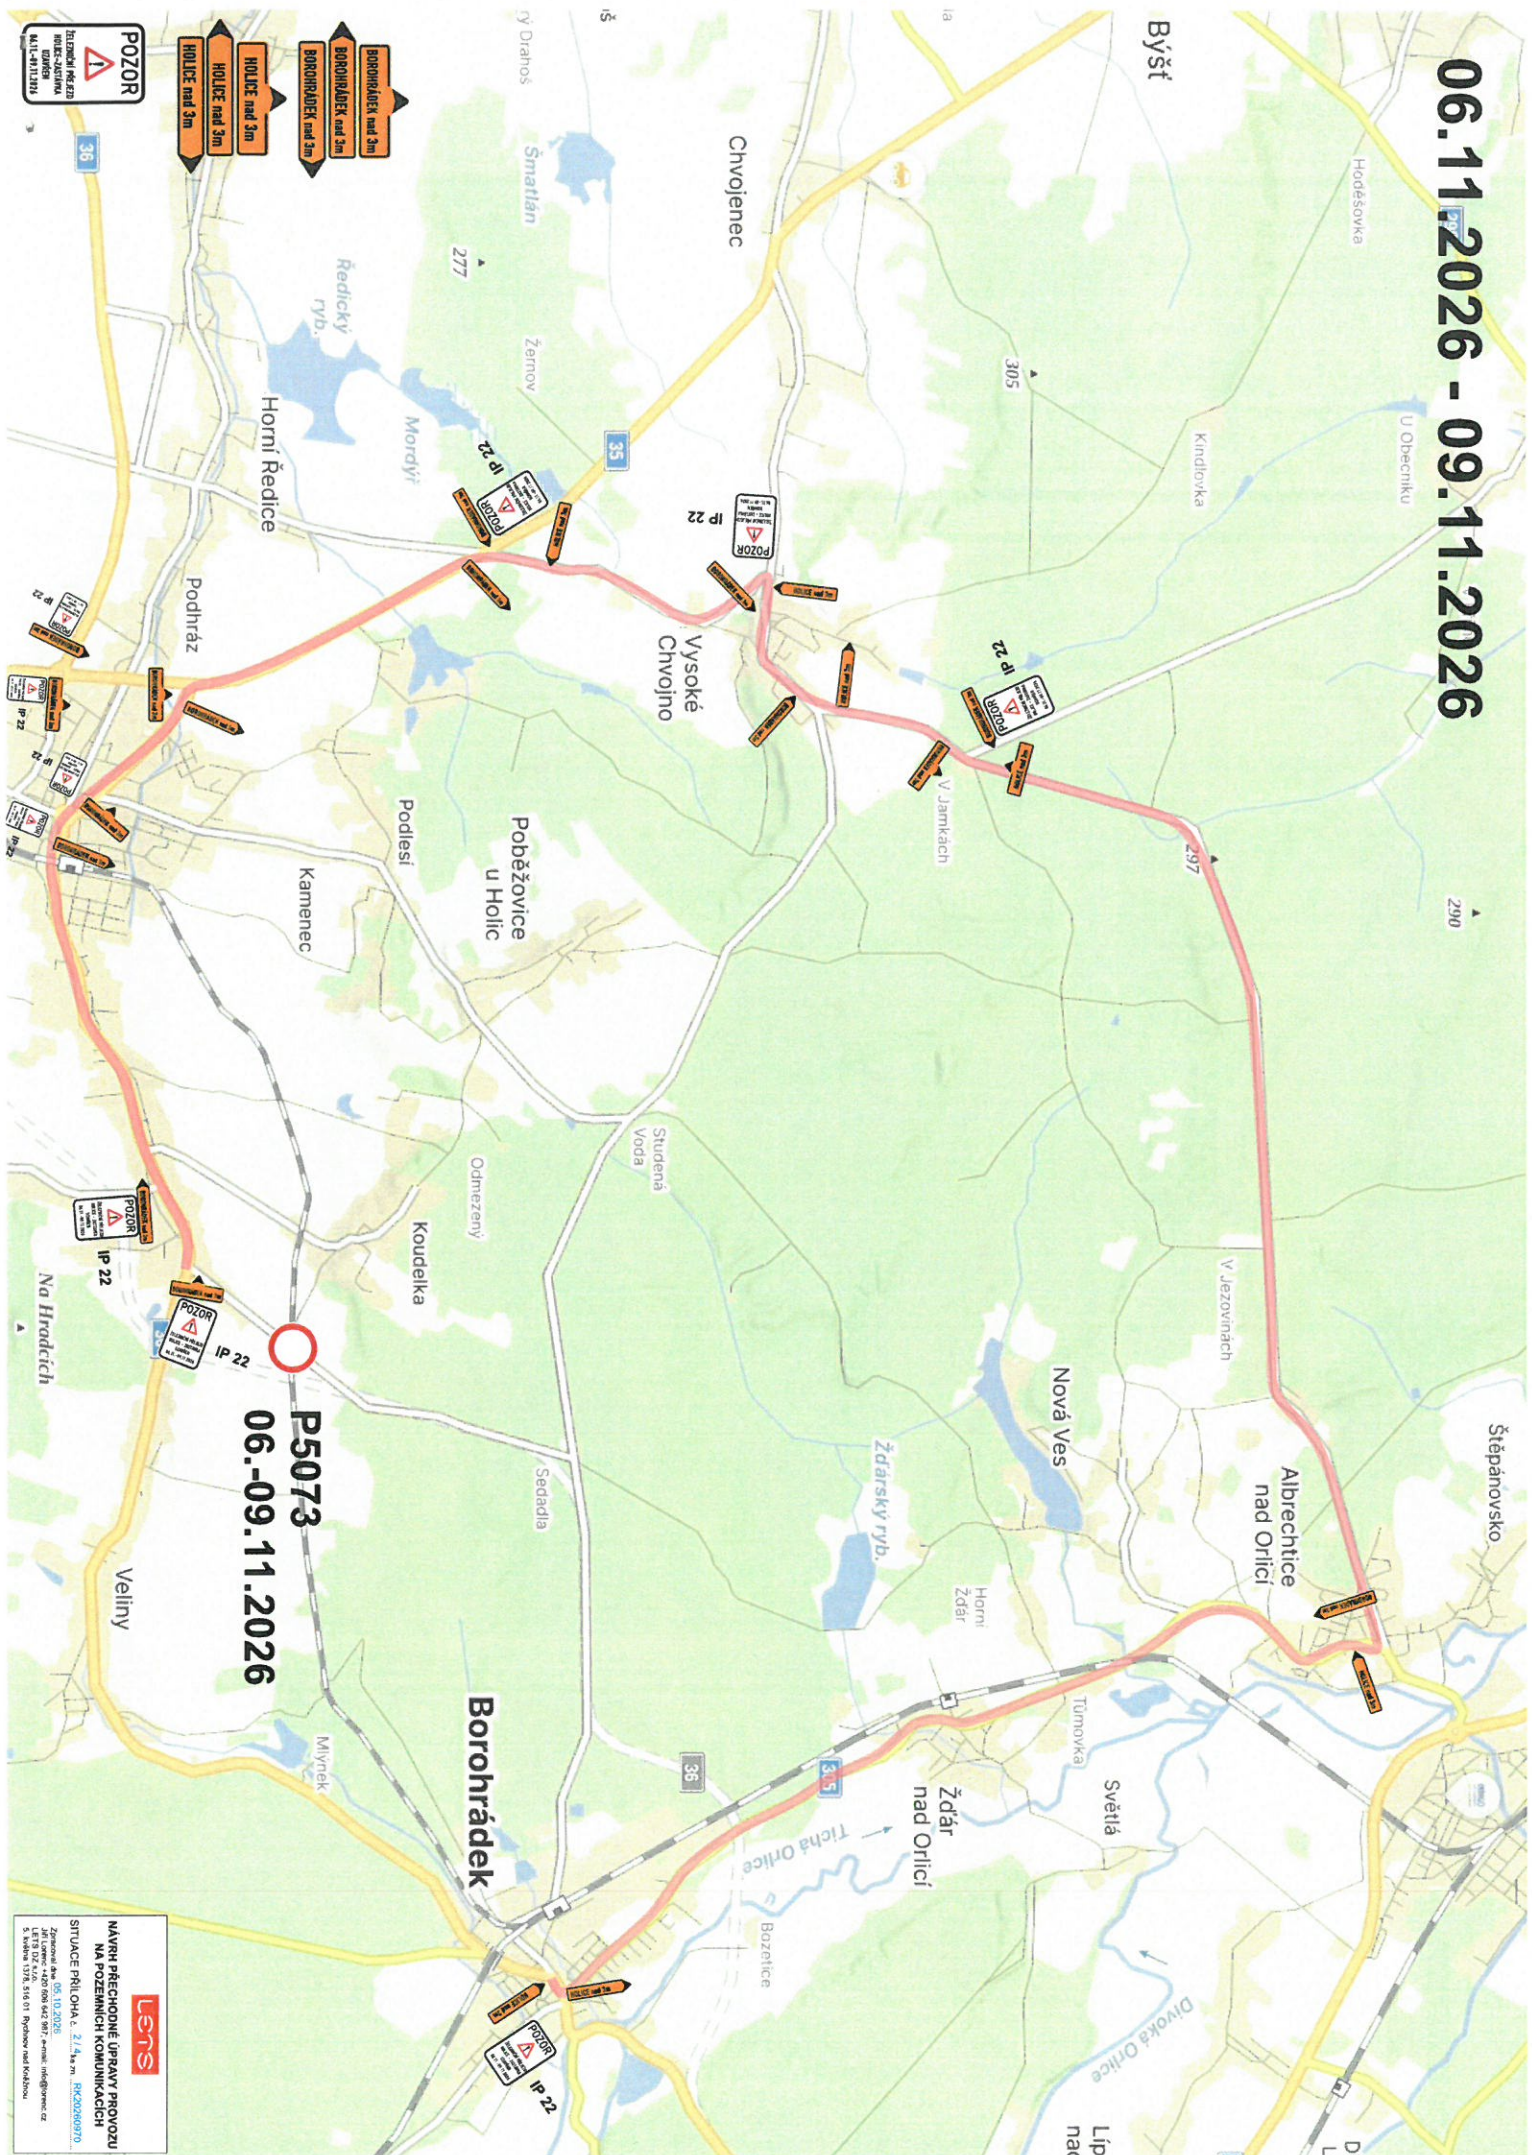

06.11.2026 - 09.11.2026

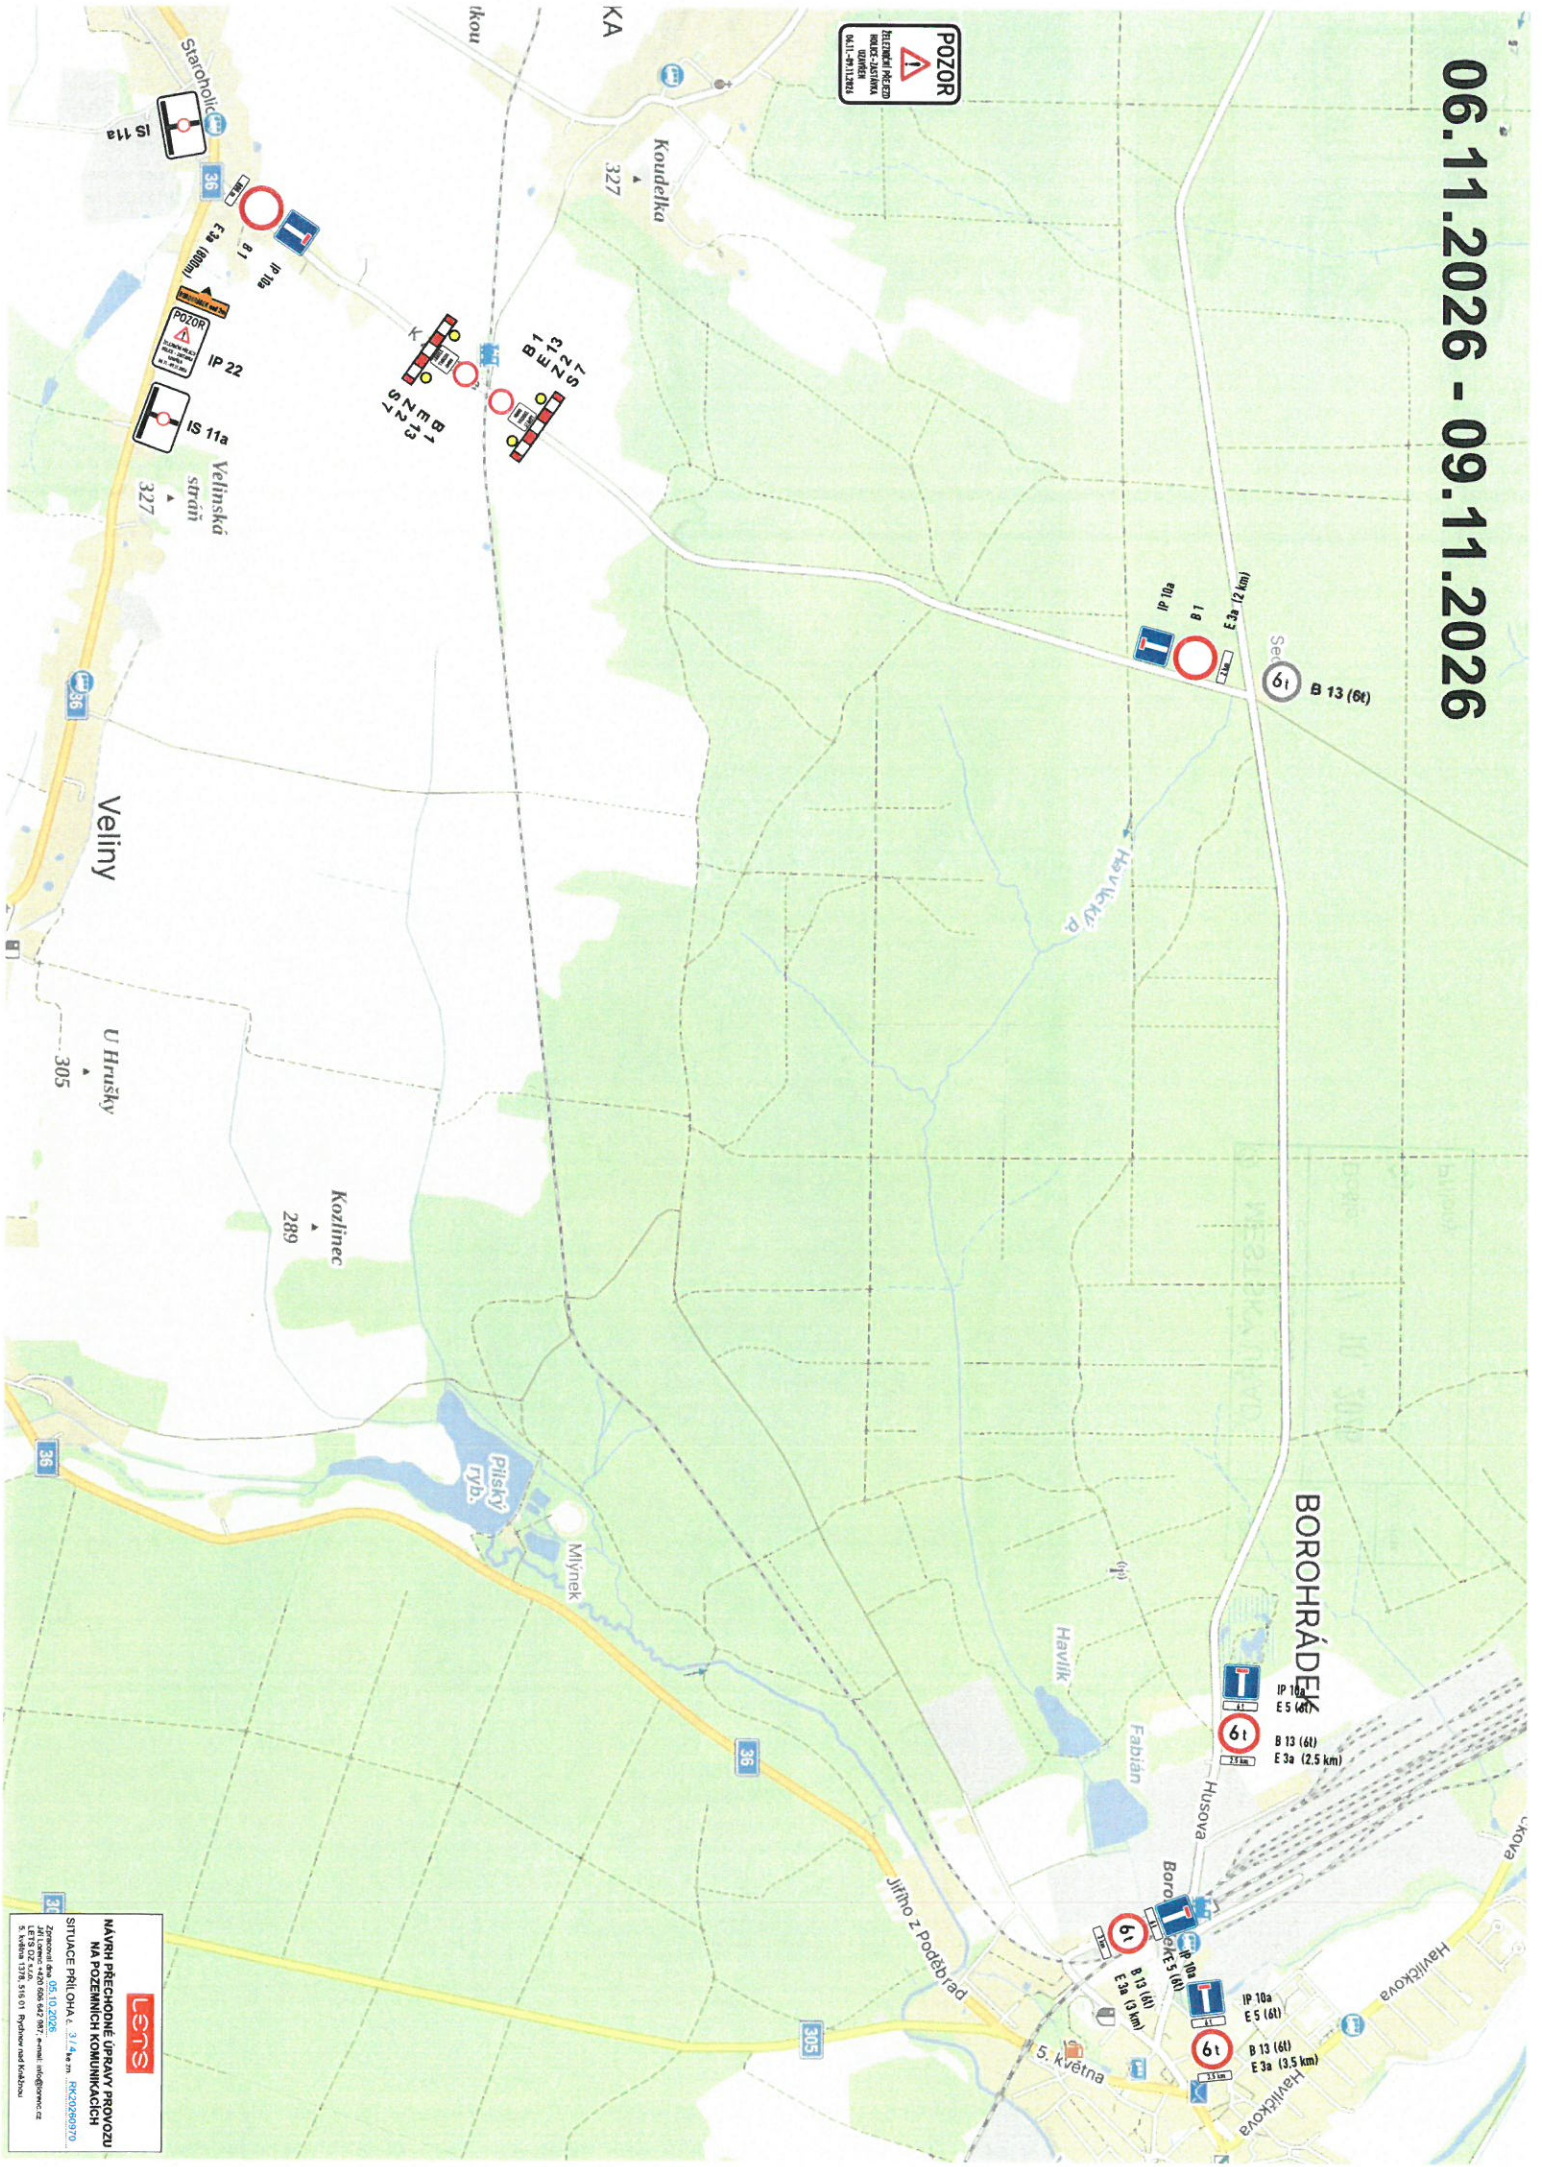

**MAJBY PŘECHODNÉ ÚPRAVY PROVOZU  
NA POZEMNÍCH KOMUNIKACÍCH**

SITUACE PŘI ÚČASTI 6. 3. 7. km


Zpracováno dne 05.10.2026  
LÉ 13 026 026  
5. května 1378 515 01 Průběh nad křižovatkou

PRG-2026070

**BOROHÁRDEK**  
IP 10a  
E 5  
B 13 (6t)  
E 3a (2,5 km)

**BOROHÁRDEK**  
IP 10a  
E 5  
B 13 (6t)  
E 3a (3,5 km)

06.11.2026 - 09.11.2026

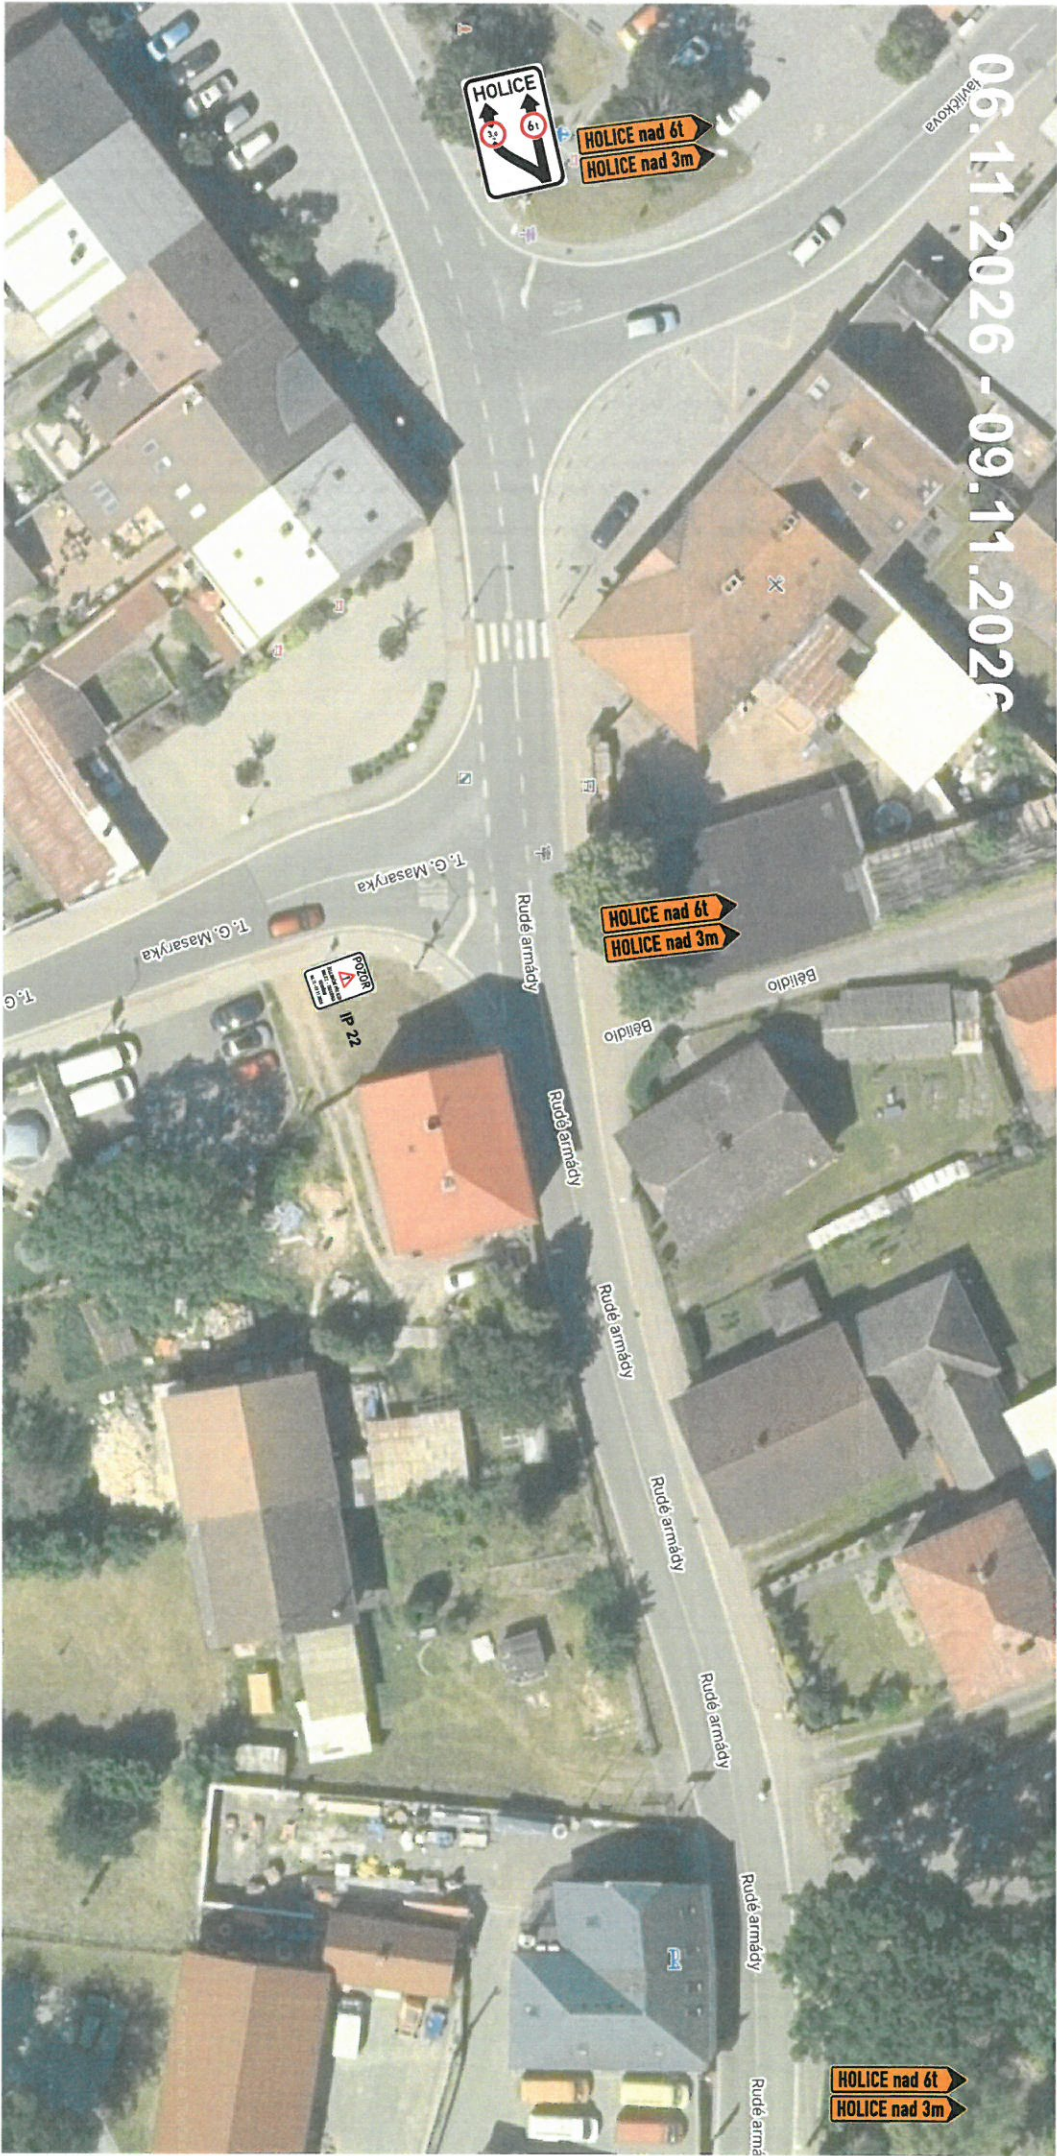

HOLICE nad 6t  
HOLICE nad 3m

POZOR  
ZELENIČNÍ PŘEJEZD  
HOLICE-ZÁSTÁVKA  
UZAVŘEN  
06.11.-09.11.2026

HOLICE  
3m  
6t

|                          |            |
|--------------------------|------------|
| ② MĚSTSKÝ ÚŘAD<br>HOLICE | Čís. dopr. |
| Došlo: - 7. 10. 2026     | Zpracoval  |
| Č.j.:                    | Úkl. znak  |
| Přílohy:                 |            |