


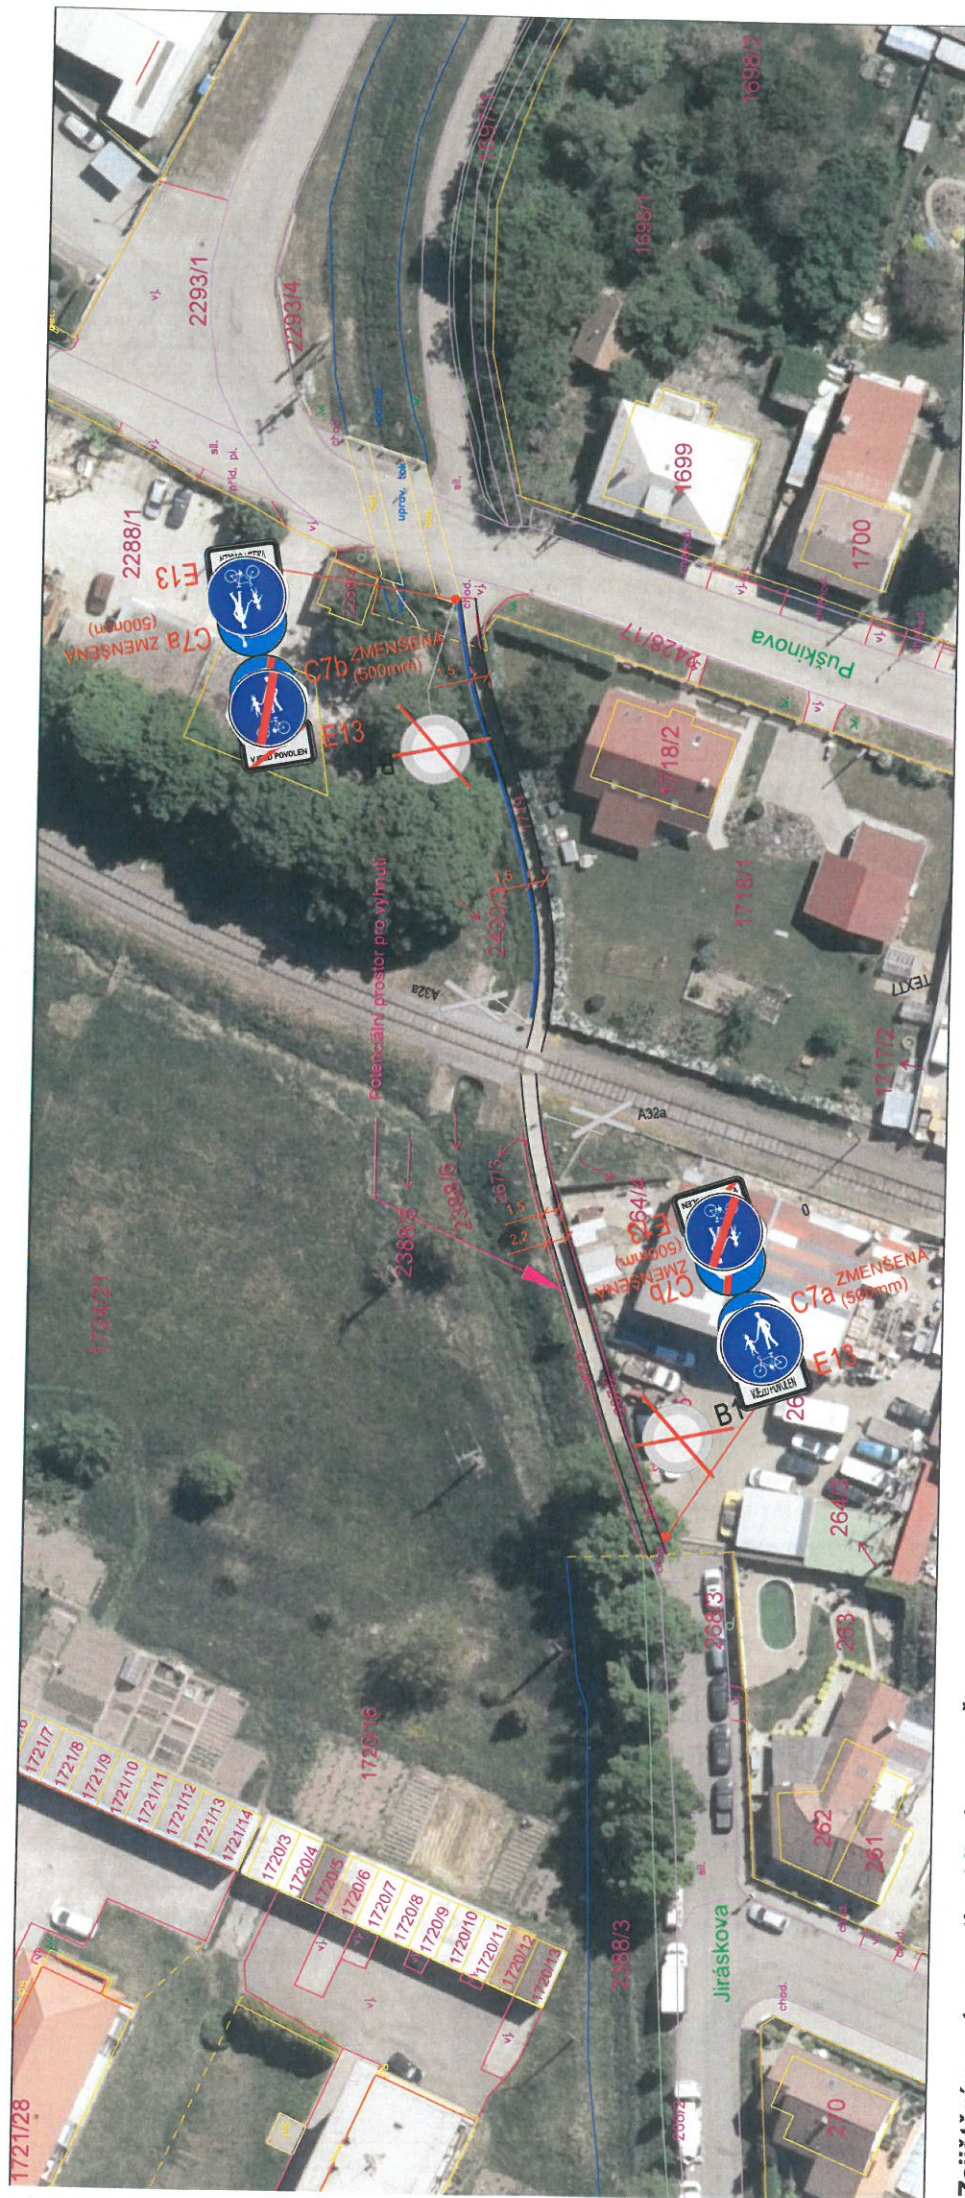

Zajištění prostupnosti cyklistů podél Ředického potoka, Holice
Zpracoval: ING. FILIP MOUČKA