


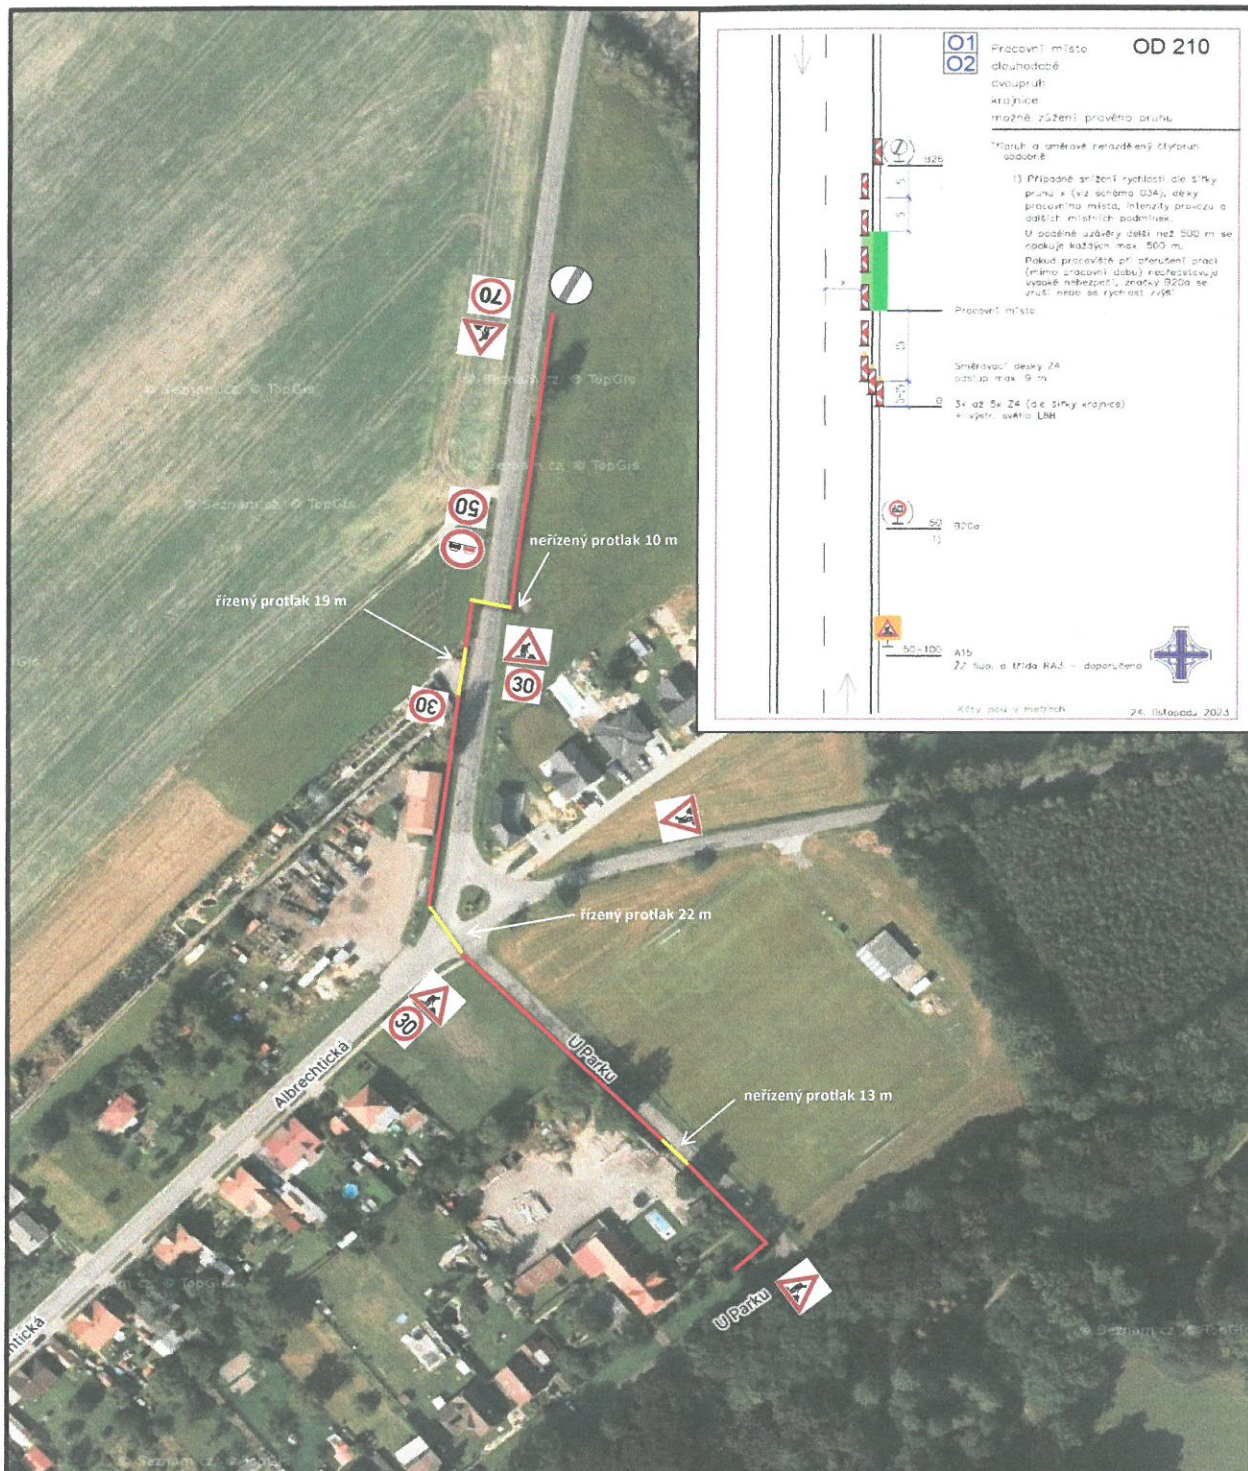

### Vysoké Chvojno, p. č. 211/15 - knn

- přechodné DZ pro tuto stavbu bude stanoveno dle schéma OD210 a umístěno s ohledem na bezpečnost a plynulost provozu
- přechody přes komunikaci budou řešeny protlaky bez zásahu do krytu vozovky, výkopy budou zabezpečeny zábranami

**Termín realizace: 20. 3. - 12. 4. 2024**