

Městský úřad Holice



Odbor životního prostředí a stavební úřad

Holubova 1, 534 14 Holice
Tel.: 466 741 211, fax: 466 741 206

Spis.zn.: MUHO 14382/2016/ŽPSÚ/Lo
Č.j.: MUHO/15278/2016
Vyřizuje: Ing. Karel Lomnický
oprávněná úřední osoba
Tel.: 466741255
E-mail: lomnický@mestoholice.cz

Holice 15.8.2016

VEŘEJNÁ VYHLÁŠKA

Opatření obecné povahy - stanovení přechodné úpravy provozu

Městský úřad Holice, odbor životního prostředí a stavební úřad jako věcně a místně příslušný správní úřad dle ust. § 124 odst. 6 zák. č. 361/2000 Sb., o provozu na pozemních komunikacích, ve znění pozdějších předpisů (dále jen "zákon o silničním provozu") na základě návrhu žadatele

Hradecký cyklo-už z.s., IČ 02921618, Husova 1633/78, 500 08 Hradec Králové 8,

kterého zastupuje

DOPA CZ s.r.o., IČ 27519341, Přestavky 73, 538 62 Hrochův Týnec

ze dne 1.8.2016 a po předchozím písemném stanovisku Policie ČR, Krajského ředitelství policie Pardubického kraje, Územního odboru Pardubice, dopravního inspektorátu v Pardubicích vydaného pod č.j. KRPE-67418-2/ČJ-2016-170606 ze dne 11.8.2016

stanovuje přechodnou úpravu provozu

ve smyslu ustanovení § 77 odst. 1 písm. c) zákona o silničním a vyhlášky č. 294/2015 Sb., **dopravní značení pro přechodnou úpravu provozu** na pozemních komunikacích, následující dopravní značení případně dopravní zařízení pro akci:

Český pohár mládeže a žen na silnici - Velká cena města Holic

v místě: sinice I/36, III/3057, III/3055, III/3183, Holice, ul. Husova, Nádražní, Hradecká, Staroholická, K zastávce, Poběžovice u Holic.

dopravní značení dle přílohy doplněné o:

- 1) **B20a, (30), A19+E13** na silnici III/3057 v Holicích na křižovatkách Husova – Tyršova a Husova – Pod Homolí
- 2) označení startu a cíle, pokud budou umístěny na komunikaci.

Užití dopravních značek a dopravních zařízení nesmí být v rozporu s příslušnými ustanoveními zákona o silničním provozu a vyhlášky č. 294/2015 Sb., kterou se provádějí zákon o silničním provozu.

Žadatel bude respektovat dopravní značení a zvýšení dopravní provoz související s objížděnou trasou pro osobní vozidla umístěnou v rámci uzavírky silnice I/35.

Povinností žadatele je zabezpečit jejich údržbu po celé období přechodné úpravy provozu. Žadatel je povinen zajistit odstranění přechodné úpravy provozu neprodleně po naplnění důvodu, pro který byla přechodná úprava provozu stanovena.

Zodpovědná osoba: Pavel Černý, tel. 602 240 062

Č.j. MUHO/15278/2016

str. 2

Platnost úpravy: **20.8.2016** 12:00 – 18:00 hodin

Opatření nabývá účinnosti **pátým** dnem po vyvěšení.

Odůvodnění:

Městský úřad Holice, odbor životního prostředí a stavební úřad stanovil přechodnou úpravu na základě návrhu žadatel po písemném stanovisku Policie České republiky. V souladu s ustanovením § 77 odst. 5 zákona o silničním provozu nedoručoval zdejší úřad návrh opatření obecné povahy a nevyzýval dotčené osoby k podávání připomínek nebo námitek. Stanovení přechodné úpravy provozu na silnici I/36 bylo vydáno po písemném souhlasu Krajského úřadu Pardubického kraje odboru dopravy a silničního hospodářství.

**MĚSTSKÝ ÚŘAD
HOLICE**
18

Otisk úředního razítka

Helena Sedláková v. r.
zástupce vedoucího odboru ŽP a stavebního úřadu

Za správnost vyhotovení: Ing. Karel Lomnický

Toto oznámení musí být vyvěšeno po dobu 15 dnů na úředních deskách Města Holic a Obce Poběžovice u Holic.

Vyvěšeno dne: **15.08.2016**


Sejmuto dne:

Razítko, podpis orgánu, který potvrzuje vyvěšení a sejmutí oznámení.

Na vědomí:
DOPA CZ,
Hradecký cyklo - už,
Krajské ředitelství policie ČR
Správa a údržby silnic Pardubického kraje
Krajský úřad Pardubického kraje, odbor dopravy a silničního hospodářství

NÁVRH DIO

DETAIL DZ

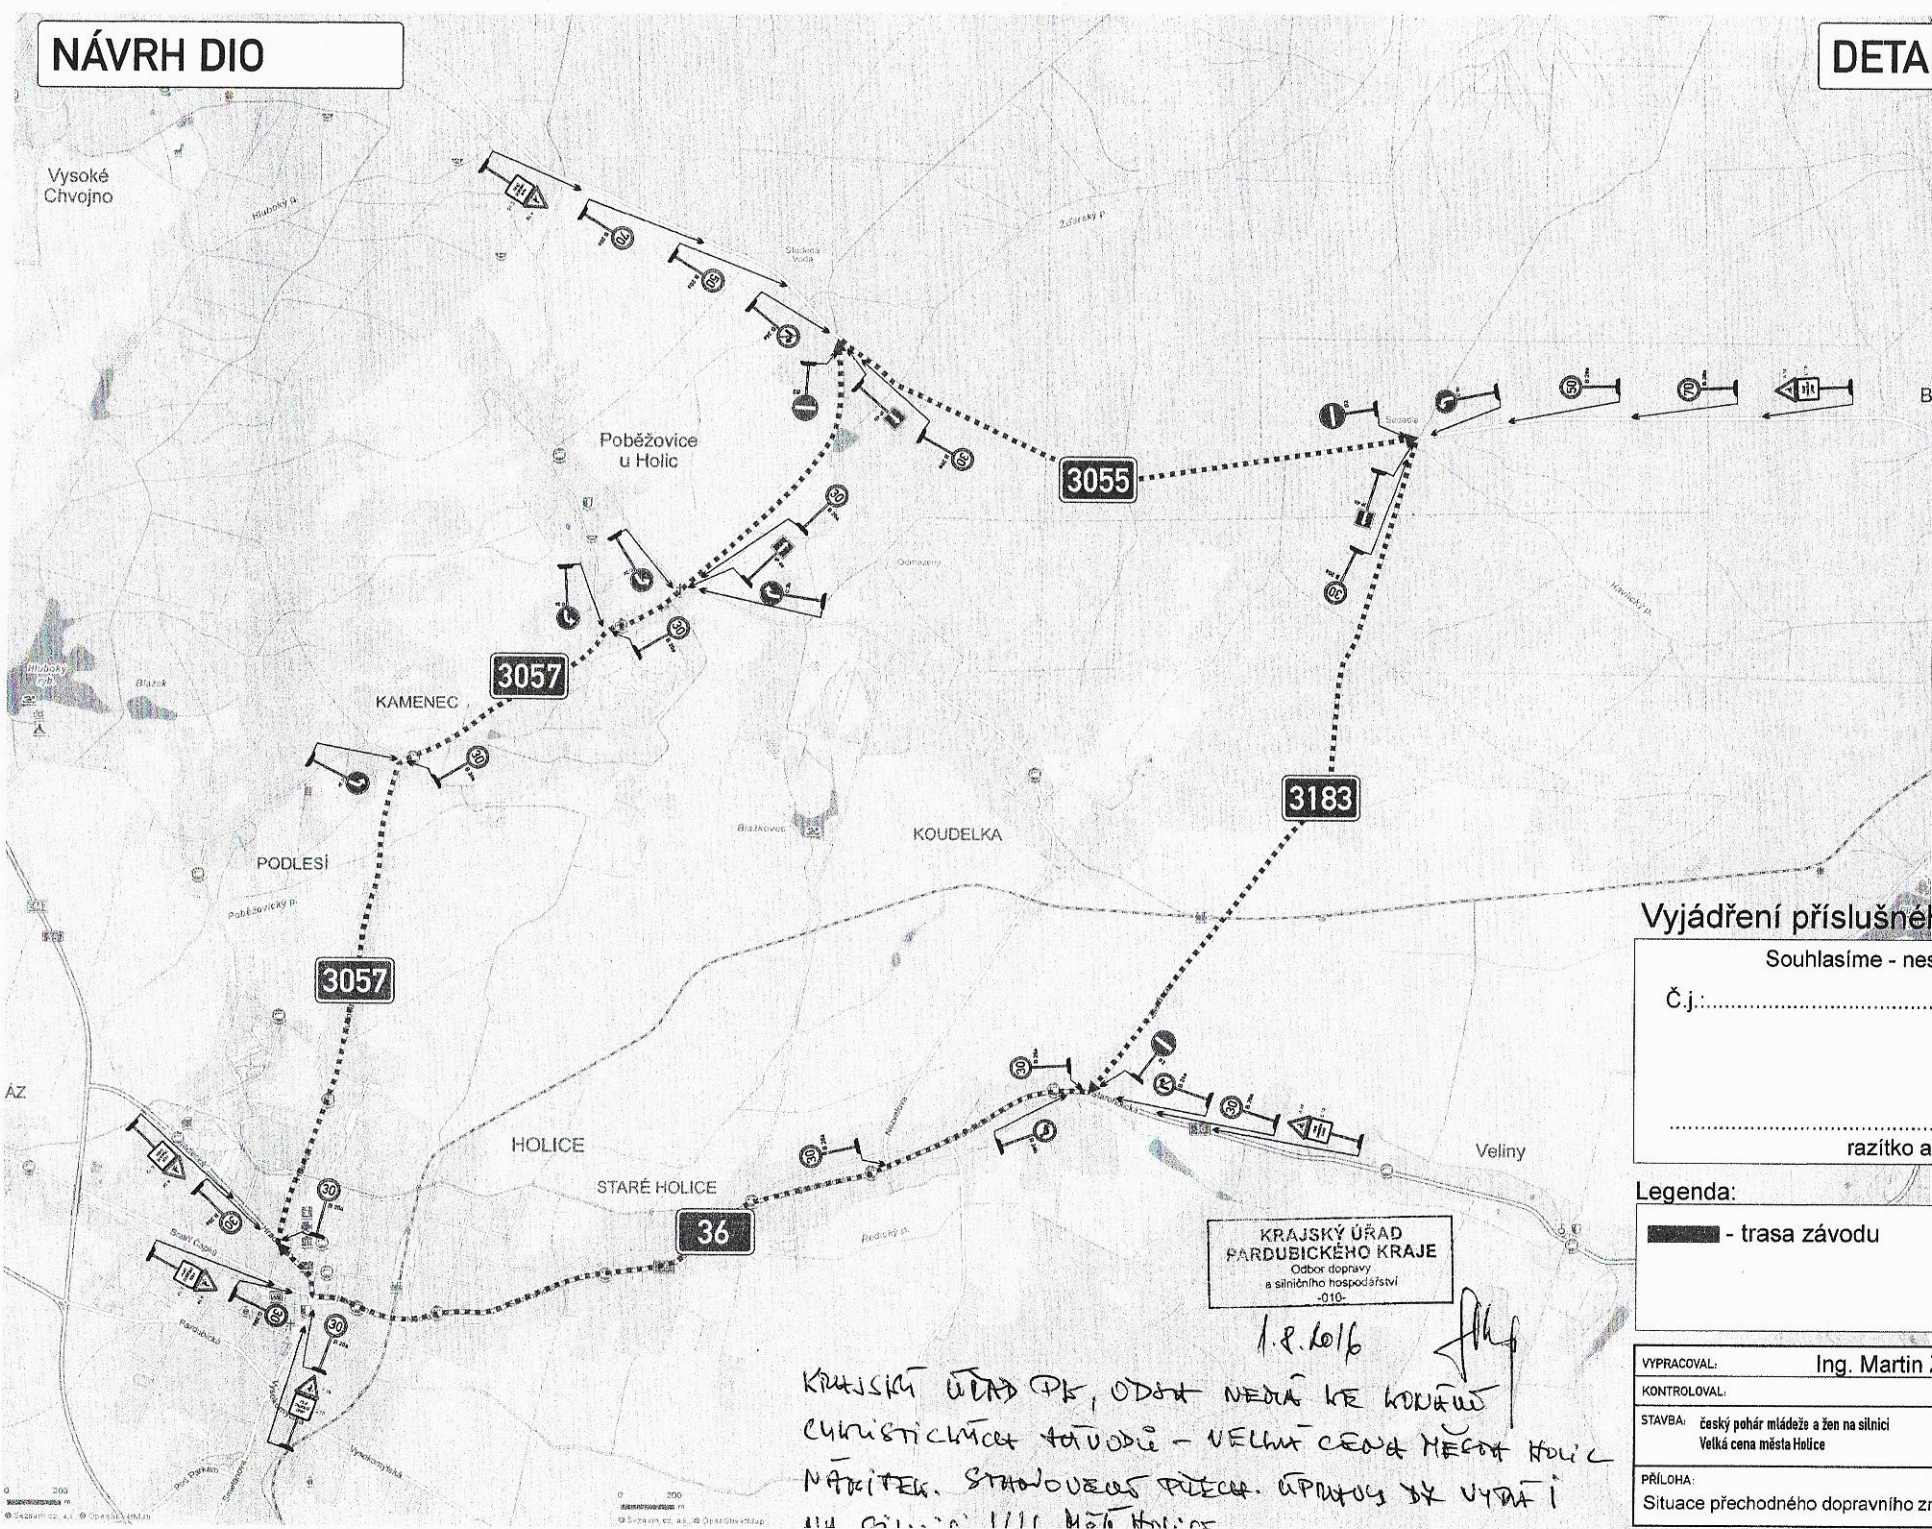

Vyjádření příslušného orgánu:

Souhlasíme - nesouhlasíme

Č.j.:

.....
razítko a podpis

Legenda:

■ - trasa závodu

KRAJSKÝ ÚŘAD
FARDUBICKÉHO KRAJE
Odbor dopravy
a silničního hospodářství
-010-

1.8.2016

KRAJSKÝ ÚŘAD PK, ODBOR NEDĚLE KE KOUDELCE
CYKLISTICKÝCH TĚŽKÝCH - VELKÁ CENA MĚSTA HOLIC
NÁVŠTĚV. STANOVENÍ PŘECH. ÚPRAVY BY UVAŽ. I
A. D. 1/11 M. H. H. H.

VYPRACOVAL:	Ing. Martin Žalud	DOPA CZ www.dopa.cz dopa@dopa.cz tel: 724 513 970
KONTROLOVAL:		
STAVBA:	český pohár mládeže a žen na silnici Velká cena města Holice	Č. ZAKÁZKY: MĚŘÍTKO: DATUM: 07/2016
PŘÍLOHA:	Situace přechodného dopravního značení	