

Městský úřad Holice



Odbor životního prostředí a stavební úřad

Holubova 1, 534 14 Holice

Tel.: 466 741 211, fax: 466 741 206

Spis.zn.: MUHO 14152/2013/ZPSÚ/Sh

Holice 21.8.2017

Č.j.: MUHO/14555/2017

Vyřizuje: Milan Shejbal
oprávněná úřední osoba

Tel.: 466 741 253

E-mail: Shejbal@mestoholice.cz

OZNÁMENÍ POKRAČOVANÍ ÚZEMNÍHO ŘÍZENÍ (veřejná vyhláška)

Ředitelství silnic a dálnic ČR, správa Pardubice, IČO 65993390, Hlaváčova 902, 530 02 Pardubice 2,

(dále jen "žadatel") podal dne 8.10.2013 žádost o vydání územního rozhodnutí o umístění stavby:

Přeložka silnice I/36, Dolní Ředice, Horní Ředice, Holice

na pozemku parc. č. 2480, 2481, 2482, 2483, 2544/1, 2607, 2609, 2610, 2611, 2612, 2613, 2614, 2616, 2617, 2618, 2619, 2620, 2621, 2622, 3024/88, 3024/89, 3024/84, 2525, 2478, 2504, v katastrálním území Dolní Ředice,

na pozemku parc. č. 6/1, 6/3, 9, 10/1, 1716, 2178, 2180, 2181, 2182, 2184, 2188, 2191, 2194, 2198, 2200, 2202, 2204, 2206, 2209, 2212, 2216, 2217, 2220, 2222, 2224, 2226, 2228, 2230, 2233, 2237, 2358, 2359, 2361, 2363, 2365, 2367, 2371, 2388, 2389, 2391, 2394, 2399, 2403, 2407, 2411, 2414, 2418, 2422, 2424, 2425, 2427, 2429, 2431, 2433, 2436, 2438, 2440, 2443, 2563, 2564, 2565, 2771, 2775, 2778, 2787, 2177, 2197, 2201, 2203, 2208, 2211, 2215, 2219, 2221, 2223, 2225, 2227, 2229, 2232, 2236, 2240, 2368, 2372, 2398, 2412, 2415, 2416, 2419, 2423, 2426, 2428, 2430, 2432, 2444, 2445, 2545, 2546, 2774, 2776, 2789, 2790, 2179, 2183, 2241, 2386, 2387, 2390, 2393, 2402, 2406, 2410, 2413, 2417, 2421, 2434, 2435, 2437, 2439, 2442, v katastrálním území Horní Ředice,

na pozemku parc. č. 2054/55, 9169, 9166, 9170, 9171, 9167, 9159, 9164, 9163, 9165 v katastrálním území Holice v Čechách,

Pozemky dotčené dočasným zábořem:

parc. č. 2185, 2187, 2189, 2190, 2192, 2193, 2195, 2196, 2199, 2205, 2207, 2210, 2213, 2231, 2234, 2238, 2239, 2360, 2362, 2364, 2366, 2369, 2370, 2392, 2395, 2400, 2404, 2408, 2441, 2541, 2796, 2186 v katastrálním území Horní Ředice, parc. č. 9160, 9161 v katastrálním území Holice v Čechách,

Rozhodnutím Krajského úřadu Pardubického kraje č.j. 64546/121/2014/OMSŘI/Kn-12 ze dne 16.12.2014 bylo územní rozhodnutí o umístění stavby ze dne 22.07.2014 pod č.j. MUHO/8998/2014 zrušeno a vráceno k novému projednání

Výzvou a usnesením ze dne 13.04.2015 pod č.j. MUHO/06966/2015 byl stavebník vyzván k doplnění žádosti a stavební úřad řízení přerušil. Ve stanovené lhůtě doplnil vlastník požadované doklady.

Městský úřad Holice, odbor životního prostředí a stavební úřad, jako stavební úřad příslušný podle § 13 odst. 1 písm.c) zákona č. 183/2006 Sb., o územním plánování a stavebním řádu (stavební zákon), ve znění pozdějších předpisů (dále jen "stavební zákon"), § 11 zákona č. 500/2004 Sb. (správní řád) oznamuje podle §65 odst.2 správního řádu v návaznosti na § 87 odst. 1 stavebního zákona pokračování územního řízení a současně nařizuje veřejné ústní jednání na den

26.09.2017 (úterý) v 9.00 hodin

se schůzkou pozvaných v **zasedací místnosti (dveře č. 316) na MÚ Holice**

Dotčené orgány mohou uplatnit závazná stanoviska a účastníci řízení své námitky a veřejnost připomínky **při ústním jednání.**

K později uplatněným závazným stanoviskům, námitkám nebude přihlédnuto. Účastníci řízení mohou nahlížet do podkladů rozhodnutí (Městský úřad Holice, odbor životního prostředí a stavební úřad, úřední dny pondělí a středa 8,00 -12,00 a 13,00 - 17,00 a pátek 8,00 - 12,00 hodin).

Stavební úřad v souladu s ustanovením § 36 odst.3 zákona č.500/2004 Sb., správní řád, ve znění pozdějších předpisů sděluje účastníkům řízení, že se mohou vyjádřit k podkladům rozhodnutí **do doby jeho vydání.**

Jedná se o stavbu s velkým počtem účastníků řízení, z tohoto důvodu stavební úřad uvědomuje účastníky o zahájení územního řízení v souladu s § 144 správního řádu a § 87 stavebního zákona veřejnou vyhláškou.

Poučení:

Závazná stanoviska dotčených orgánů a námitky účastníků řízení musí být uplatněny nejpozději při ústním jednání, jinak se k nim nepřihlíží. K závazným stanoviskům a námitkám k věcem, o kterých bylo rozhodnuto při vydání územního nebo regulačního plánu, se nepřihlíží. K námitkám, které překračují rozsah a nesplňují požadavky § 89 odst. 4 stavebního zákona, se nepřihlíží. Účastník řízení ve svých námitkách uvede skutečnosti, které zakládají jeho postavení jako účastníka řízení, a důvody podání námitek.

Pověřený zaměstnanec stavebního úřadu je podle § 172 odst. 1 stavebního zákona oprávněn při plnění úkolů vstupovat na cizí pozemky, stavby a do staveb s vědomím jejich vlastníků při zjišťování stavu stavby a pozemku nebo opatřování důkazů a dalších podkladů pro vydání správního rozhodnutí nebo opatření.

Stavební úřad může podle § 173 odst. 1 stavebního zákona uložit pořádkovou pokutu do 50 000 Kč tomu, kdo závažným způsobem ztěžuje postup v řízení anebo plnění úkolů podle § 172 odst. 1 stavebního zákona tím, že znemožňuje oprávněné úřední osobě nebo osobě jí přizvané vstup na svůj pozemek nebo stavbu.

Nechá-li se některý z účastníků zastupovat, předloží jeho zástupce písemnou plnou moc.

Účastník nebo jeho zástupce je povinen předložit na výzvu oprávněné úřední osoby průkaz totožnosti. Průkazem totožnosti se rozumí doklad, který je veřejnou listinou, v němž je uvedeno jméno a příjmení, datum narození a místo trvalého pobytu, popřípadě bydliště mimo území České republiky a z něhož je patrná i podoba, popřípadě jiný údaj umožňující správnímu orgánu identifikovat osobu, která doklad předkládá, jako jeho oprávněného držitele.

Každý, kdo činí úkony jménem právnické osoby, musí prokázat své oprávnění. V téže věci může za právnickou osobu současně činit úkony jen jedna osoba.

Helena Sedláková

zástupce vedoucího odboru ŽP a stavebního úřadu

MĚSTSKÝ ÚŘAD
HOLICE

Otisk úředního razítka

Toto oznámení musí být vyvěšeno po dobu 15 dnů. (OÚ Dolní Ředice, OÚ Horní Ředice, MÚ Holice) - 15. den vyvěšení na úřední desce je dnem doručení

Vyvěšeno dne:

Sejmuto dne:

Razítko, podpis orgánu, který potvrzuje vyvěšení a sejmutí oznámení.

Žadatel zajistí, aby informace o jeho záměru a o tom, že podal žádost o vydání územního rozhodnutí, byla bezodkladně poté, co bylo oznámeno zahájení územního řízení a nařízeno veřejné ústní jednání, vyvěšena na začátku a na konci plánované stavby (v k.ú. Dolní Ředice a k.ú. Holice), a to do doby konání veřejného ústního jednání. Informace bude obsahovat údaje o žadateli, o předmětu územního řízení a o veřejném ústním jednání. Součástí informace je grafické vyjádření záměru, popřípadě jiný podklad, z něhož lze usuzovat na architektonickou a urbanistickou podobu záměru a na jeho vliv na okolí.

Obdrží:

Účastníci řízení dle § 85 odst. 1 písm a):

Ředitelství silnic a dálnic ČR, správa Pardubice, IDDS: zjq4rhz, sídlo: Na Pankráci 546/56, Nusle, 140 00 Praha 4

Účastníci řízení dle § 85 odst. 1 písm b): veřejnou vyhláškou

Město Holice, Holubova č.p. 1, 534 14 Holice v Čechách

Obec Dolní Ředice, IDDS: d3ja4nr, sídlo: Holická č.p. 210, 533 75 Dolní Ředice

Obec Horní Ředice, IDDS: t2ebkvh, sídlo: Horní Ředice č.p. 101, 533 75 Dolní Ředice

Účastníci řízení dle § 85 odst. 2 písm a): veřejnou vyhláškou

ZEAS a.s. Pod Kunětickou horou, Staré Hradiště č.p. 490, 533 52 Staré Hradiště u Pardubic

Státní pozemkový úřad, oddělení správy vodohospodářských děl, oddělení správy majetku, IDDS: z49per3

sídlo: Husinecká č.p. 1024/11a, 130 00 Praha 3-Žižkov

Ing. Bořivoj Kůla, IDDS: jrhkrqv

trvalý pobyt: Revoluce č.p. 1564/4, Praha 4-Modřany, 143 00 Praha 412

Světlana Nekolová, Nad přehradou č.p. 407, Praha 10-Horní Měcholupy, 109 00 Praha 111

Zdeňka Pírková, Bratří Čapků č.p. 61, 534 01 Holice v Čechách

Lenka Sedláková, Holubova č.p. 848, 534 01 Holice v Čechách

Josef Němec, Podhráz č.p. 28, 534 01 Holice v Čechách

Věra Němcová, Podhráz č.p. 28, 534 01 Holice v Čechách

Jaroslav Krpata, Podhráz č.p. 21, 534 01 Holice v Čechách

Leoš Horčíčka, Havlíčkova č.p. 71, 534 01 Holice v Čechách

Marie Pařízková, U Školky č.p. 226, 533 75 Dolní Ředice

Josef Bartoníček, 5. května č.p. 796, 534 01 Holice v Čechách

Věra Bartoníčková, 5. května č.p. 796, 534 01 Holice v Čechách

Milan Kamenický, Horní Ředice č.p. 241, 533 75 Dolní Ředice

Vlasta Uhlířová, Počápelská č.p. 699, 533 04 Sezemice

Hana Shejbalová, Dašická č.p. 177, 533 75 Dolní Ředice

Ladislav Knejp, Malá strana č.p. 119, 533 75 Dolní Ředice zemřel *doručí se okruhu dědiců:*

Marie Knejpová*

Hana Stránská, Horní Ředice č.p. 51, 533 75 Dolní Ředice

Alena Knejpová, Malá strana č.p. 119, 533 75 Dolní Ředice

Marie Knejpová*, Malá strana č.p. 119, 533 75 Dolní Ředice
Anna Pulpánová, Spojovací č.p. 16, 533 75 Dolní Ředice
Věra Knejpová, 9. května č.p. 864, 534 01 Holice v Čechách
Soňa Pažoutová, Holická č.p. 219, 533 75 Dolní Ředice
Zdeněk Konvalina, Staroholická č.p. 53, Staré Holice, 534 01 Holice v Čechách
Bronislava Bruchtilová, 9. května č.p. 864, 534 01 Holice v Čechách
Renata Tichá, Malá strana č.p. 260, 533 75 Dolní Ředice
Státní pozemkový úřad, Krajský pozemkový úřad pro Pardubický kraj, IDDS: z49per3
sídlo: Husinecká č.p. 1024/11a, 130 00 Praha 3-Žižkov
Jaroslav Schejbal, Holická č.p. 104, 533 75 Dolní Ředice
Petr Růžička, Farmářská č.p. 276, 533 75 Dolní Ředice
Jana Růžičková, Farmářská č.p. 276, 533 75 Dolní Ředice
VITSOL, s.r.o., IDDS: 2vzavaz
sídlo: Hlavní č.p. 17/16, Skrbeň, 783 35 Horka nad Moravou
SOLVIT, s.r.o., IDDS: rk33bqw
sídlo: Staroholická č.p. 398, Staré Holice, 534 01 Holice v Čechách
Raiffeisenbank Wels, Kaiser-Josef-pl. č.p. 58, 4600 Wels, Austria
Ing. Hana Šidáková, Koudelka č.p. 67, 534 01 Holice v Čechách
Lillian Holická, Na Mušce č.p. 1124, 534 01 Holice v Čechách
Zuzana Vondroušová, Spojovací č.p. 99, Choteč, 533 04 Sezemice
Jiří Morávek, Malá strana č.p. 120, 533 75 Dolní Ředice
Ministerstvo zemědělství, IDDS: yphaax8
sídlo: Těšnov č.p. 65/17, 110 00 Praha 1-Nové Město
Štěpánka Loydlová, Resslova č.p. 271/17, Nová Ulice, 779 00 Olomouc 9
Nela Polednová, Voleč č.p. 92, 533 41 Lázně Bohdaneč
Jaroslav Hora, 28. října č.p. 407, 533 03 Dašice v Čechách
Iva Horová, 28. října č.p. 407, 533 03 Dašice v Čechách
Zdeněk Voříšek, Horní Ředice č.p. 3, 533 75 Dolní Ředice
Miroslav Černík, Na Záboří č.p. 51, Nové Jesenčany, 530 02 Pardubice 2
FP majetková a.s., IDDS: 8afuwyz
sídlo: Podvinný mlýn č.p. 2283/18, 190 00 Praha 9-Libeň
Jaroslav Voženílek, Lud'ka Maturovy č.p. 854, Studánka, 530 12 Pardubice 12
Michal Voženílek, U Hřiště č.p. 329, Sreh, 533 52 Staré Hradiště u Pardubic
Miroslav Voženílek, Boženy Vikové-Kunětické č.p. 2572, Zelené Předměstí, 530 02 Pardubice 2
Miroslav Tobiášek, Rybova č.p. 1909/26, Nový Hradec Králové, 500 09 Hradec Králové 9
Irena Tobiášková, Horní Ředice č.p. 234, 533 75 Dolní Ředice
Ing. František Krpata, Fibichova č.p. 1425/5, 130 00 Praha 3-Žižkov
Martin Hrdý, Horní Ředice č.p. 182, 533 75 Dolní Ředice
Miroslav Hrdý, Horní Ředice č.p. 213, 533 75 Dolní Ředice
Václav Štěpánek, Horní Ředice č.p. 301, 533 75 Dolní Ředice
Jiří Trojan, Horní Ředice č.p. 131, 533 75 Dolní Ředice
Jaromír Štěpánek, Horní Ředice č.p. 236, 533 75 Dolní Ředice
Iva Štěpánková, Horní Ředice č.p. 236, 533 75 Dolní Ředice
Jiří Vondrouš, Spojovací č.p. 99, Choteč, 533 04 Sezemice
Zuzana Vondroušová, Spojovací č.p. 99, Choteč, 533 04 Sezemice
Stanislav Pícha, Horní Ředice č.p. 248, 533 75 Dolní Ředice
Vendula Veselá, Horní Ředice č.p. 257, 533 75 Dolní Ředice
Jitka Ondráčková, Horní Ředice č.p. 251, 533 75 Dolní Ředice
T.J. Sokol Horní Ředice, Horní Ředice č.p. 259, 533 75 Dolní Ředice
Oldřich Špatenka, Horní Ředice č.p. 193, 533 75 Dolní Ředice
Libuše Špatenková, Horní Ředice č.p. 23, 533 75 Dolní Ředice
Milan Tobiášek, Horní Ředice č.p. 108, 533 75 Dolní Ředice
Božena Sobotková, Husova č.p. 562, 534 01 Holice v Čechách
Jaroslav Kopa**, Horní Ředice č.p. 54, 533 75 Dolní Ředice
Marie Kopová, Horní Ředice č.p. 54, 533 75 Dolní Ředice *zemřela doručí se okruhu dědiců:*

Jaroslav Kopa**

Jitka Šimečková, Dolní Roveň č.p. 158, 533 71 Dolní Roveň

ing. Petr Kopa, Horní Ředice č.p. 54, 533 75 Dolní Ředice

Vladislav Malý, Horní Ředice č.p. 12, 533 75 Dolní Ředice

Šárka Horáková, Horní Ředice č.p. 128, 533 75 Dolní Ředice

Jan Koubek, Akátová č.p. 140, Černá za Bory, 533 01 Pardubice 21

Jiří Koubek, Horní Ředice č.p. 231, 533 75 Dolní Ředice

Zdeněk Koubek, 28. října č.p. 725, 534 01 Holice v Čechách

Eva Voženílková, Horní Ředice č.p. 101, 533 75 Dolní Ředice

Jaroslava Lohniská, Horní Ředice č.p. 144, 533 75 Dolní Ředice

Karel Lohniský, Horní Ředice č.p. 144, 533 75 Dolní Ředice

Martin Červinka, Horní Ředice č.p. 266, 533 75 Dolní Ředice

Stanislav Červinka, Horní Ředice č.p. 84, 533 75 Dolní Ředice

Iva Diblíková, Dudychova č.p. 881, 534 01 Holice v Čechách

Jaroslava Machatá, Horní Ředice č.p. 17, 533 75 Dolní Ředice

Miroslav Machatý, Horní Ředice č.p. 17, 533 75 Dolní Ředice

Petra Varinská, Horní Ředice č.p. 17, 533 75 Dolní Ředice

Římskokatolická farnost Holice, Jungmannova č.p. 7, 534 01 Holice v Čechách

Jiří Šafránek, Horní Ředice č.p. 10, 533 75 Dolní Ředice

Jaroslava Šafránková, Horní Ředice č.p. 10, 533 75 Dolní Ředice

Václav Mládek, Horní Ředice č.p. 189, 533 75 Dolní Ředice

Alena Mládková, Horní Ředice č.p. 189, 533 75 Dolní Ředice

Petr Vavřina, Horní Ředice č.p. 262, 533 75 Dolní Ředice

Tomáš Slabý, Horní Ředice č.p. 73, 533 75 Dolní Ředice

Chroustovická a.s., IDDS: q4edej7

sídlo: Chroustovice č.p. 226, 538 63 Chroustovice

Libuše Dušková, Horní Ředice č.p. 99, 533 75 Dolní Ředice *zemřela doručí se okruhu dědiců:*

Ing. Václav Dušek, Na Labišti č.p. 533, Polabiny, 530 09 Pardubice 9

Jiří Synek, Horní Ředice č.p. 4, 533 75 Dolní Ředice

Hana Synková, Horní Ředice č.p. 4, 533 75 Dolní Ředice

Bohuslava Matysová, Družstevní č.p. 652, 533 04 Sezemice

Jan Šolta, Horní Ředice č.p. 263, 533 75 Dolní Ředice

Stanislav Šolta, Horní Ředice č.p. 11, 533 75 Dolní Ředice

Vladislav Vopršal, Horní Ředice č.p. 40, 533 75 Dolní Ředice

Marie Vopršalová, Horní Ředice č.p. 40, 533 75 Dolní Ředice

Hana Čapková, Veliny č.p. 95, 534 01 Holice v Čechách

Josef Slezák, Horní Ředice č.p. 154, 533 75 Dolní Ředice

Jaroslava Trojanová, Horní Ředice č.p. 206, 533 75 Dolní Ředice

Eva Vrzalová, Věry Junkové č.p. 504, Studánka, 530 03 Pardubice 3

MULTIRENT a.s., IDDS: ebpfbs

sídlo: Ptašínského č.p. 311/8, Ponava, 602 00 Brno 2

Intrum Justitia Czech, s.r.o., IDDS: ksiuzrv

sídlo: Klimentská č.p. 1216/46, 110 00 Praha 1-Nové Město

SECAPITAL S.á.R.L., Avenue Charles De Gaulle č.p. 2, Luxembourg, Lucembursko

Bohemia Faktoring, s.r.o., IDDS: ipar9gx

sídlo: Letenská č.p. 121/8, Praha 1-Malá Strana, 118 00 Praha 011

Olma Igor, JUDr. - soudní exekutor, Exekutorský úřad Svitavy, IDDS: rnug8s6

sídlo: náměstí Míru č.p. 53/59, Město, 568 02 Svitavy 2

Havlice Alan, Mgr. - soudní exekutor, Exekutorský úřad Jeseník, IDDS: pc9n3t6

sídlo: Otakara Březiny č.p. 229/5, 790 01 Jeseník 1

JUDr. Juraj Podkonický soudní exekutor, IDDS: scxg8vg

místo podnikání: Evropská č.p. 663/132, 160 00 Praha 6-Dejvice

Arnošt Hofman exekutorský úřad Pardubice, Zelená č.p. 305, 533 72 Moravany u Holic

Marcel Kubis soudní exekutor, IDDS: 9ikgf4b

místo podnikání: Masarykovo náměstí č.p. 44/4, 789 01 Zábřeh

Antonín Dohnal soudní exekutor, Otakara Březiny č.p. 229/5, 790 01 Jeseník 1
Petr Kocián soudní exekutor, IDDS: fhg8kn
místo podnikání: Grohova č.p. 125/31, Brno-střed, Veveří, 602 00 Brno 2
ČEZ Distribuce, a. s., IDDS: v95uqfy
sídlo: Teplická č.p. 874/8, Děčín IV-Podmokly, 405 02 Děčín 2
Vodovody a kanalizace Pardubice a.s., IDDS: xsd3xv
sídlo: Hradecká č.p. 1192, 534 01 Holice v Čechách
GridServices, s.r.o., IDDS: jnnyjs6
sídlo: Plynárenská č.p. 499/1, Zábrdovice, 602 00 Brno 2
Česká telekomunikační infrastruktura a.s., IDDS: qa7425t
sídlo: Olšanská č.p. 2681/6, 130 00 Praha 3-Žižkov
Povodí Labe, státní podnik, IDDS: dbyt8g2
sídlo: Víta Nejedlého č.p. 951/8, Slezské Předměstí, 500 03 Hradec Králové 3
Státní pozemkový úřad, oddělení správy vodohospodářských děl, oddělení správy majetku, IDDS: z49per3
sídlo: Husinecká č.p. 1024/11a, 130 00 Praha 3-Žižkov
ZEAS a.s. Pod Kunětickou horou, Staré Hradiště č.p. 490, 533 52 Staré Hradiště u Pardubic


Účastníci řízení dle § 85 odst. 2 písm b): veřejnou vyhláškou (dle § 87 odst. 3 identifikace účastníků označením pozemků)

Osoby s vlastnickými nebo jinými věcnými právy k sousedním pozemkům:

parc. č. 2522, 2526, 2527, 2531, 2534, 2535, 2536, 2537, 2538, 2539, 2540, 2541, 2542, 2543, 2640, 2641, 2642, 2643, 2749, 3024/135, 3024/83, 2615 v katastrálním území Dolní Ředice,
parc. č. 2114, 2115, 2116, 2119, 2120, 2122, 2124, 2127, 2130, 2157, 2159, 2160, 2161, 2162, 2163, 2164, 2165, 2169, 2176, 2214, 2235, 2468, 2472, 2477, 19, 18/1, 18/3, 2540, 2539, 2538, 2537, 2536, 2773, 2505, 2242, 2543, 2544 v katastrálním území Horní Ředice,
parc. č. 5085/3, 5091/2, 5064/6, 7044/3, 7043/3, 7041/3, 7045, 9263, 9168, 9173, 9162 v katastrálním území Holice v Čechách

Dotčené orgány

Hasičský záchranný sbor Pardubického kraje, IDDS: 48taa69
sídlo: Teplého č.p. 1526, Zelené Předměstí, 530 02 Pardubice 2
Krajská hygienická stanice Pardubického kraje se sídlem v Pardubicích, IDDS: 23wai86
sídlo: Mezi Mosty č.p. 1793, Bílé Předměstí, 530 03 Pardubice 3
Městský úřad Holice, odbor ŽPSÚ vodní hospodářství, Holubova č.p. 1, 534 01 Holice v Čechách
Městský úřad Holice, odbor ŽPSÚ silniční úřad, Holubova č.p. 1, 534 01 Holice v Čechách
Městský úřad Holice, odbor ŽPSÚ - lesy, Holubova č.p. 1, 534 01 Holice v Čechách
Městský úřad Holice, odbor ŽPSÚ odpady, Holubova č.p. 1, 534 01 Holice v Čechách
Městský úřad Holice, odbor ŽPSÚ příroda, Holubova č.p. 1, 534 01 Holice v Čechách
Krajský úřad Pardubického kraje, odbor dopravy a silničního hospodářství, IDDS: z28bwu9
sídlo: Komenského náměstí č.p. 125, Pardubice-Staré Město, 530 02 Pardubice 2
Krajský úřad Pardubického kraje, odbor ŽPZ (odpady, ovzduší, ŽP, OOP, ZPF), IDDS: z28bwu9
sídlo: Komenského náměstí č.p. 125, Pardubice-Staré Město, 530 02 Pardubice 2
Česká republika-Ministerstvo obrany, agentura hospodaření s nemovitým majetkem, IDDS: hjyaaavk
sídlo: Teplého č.p. 1899, 530 02 Pardubice 2
Krajské ředitelství policie Pardubického kraje, dopravní inspektorát, IDDS: ndihp32
sídlo: Na Spravedlnosti č.p. 2516, Zelené Předměstí, 530 02 Pardubice 2

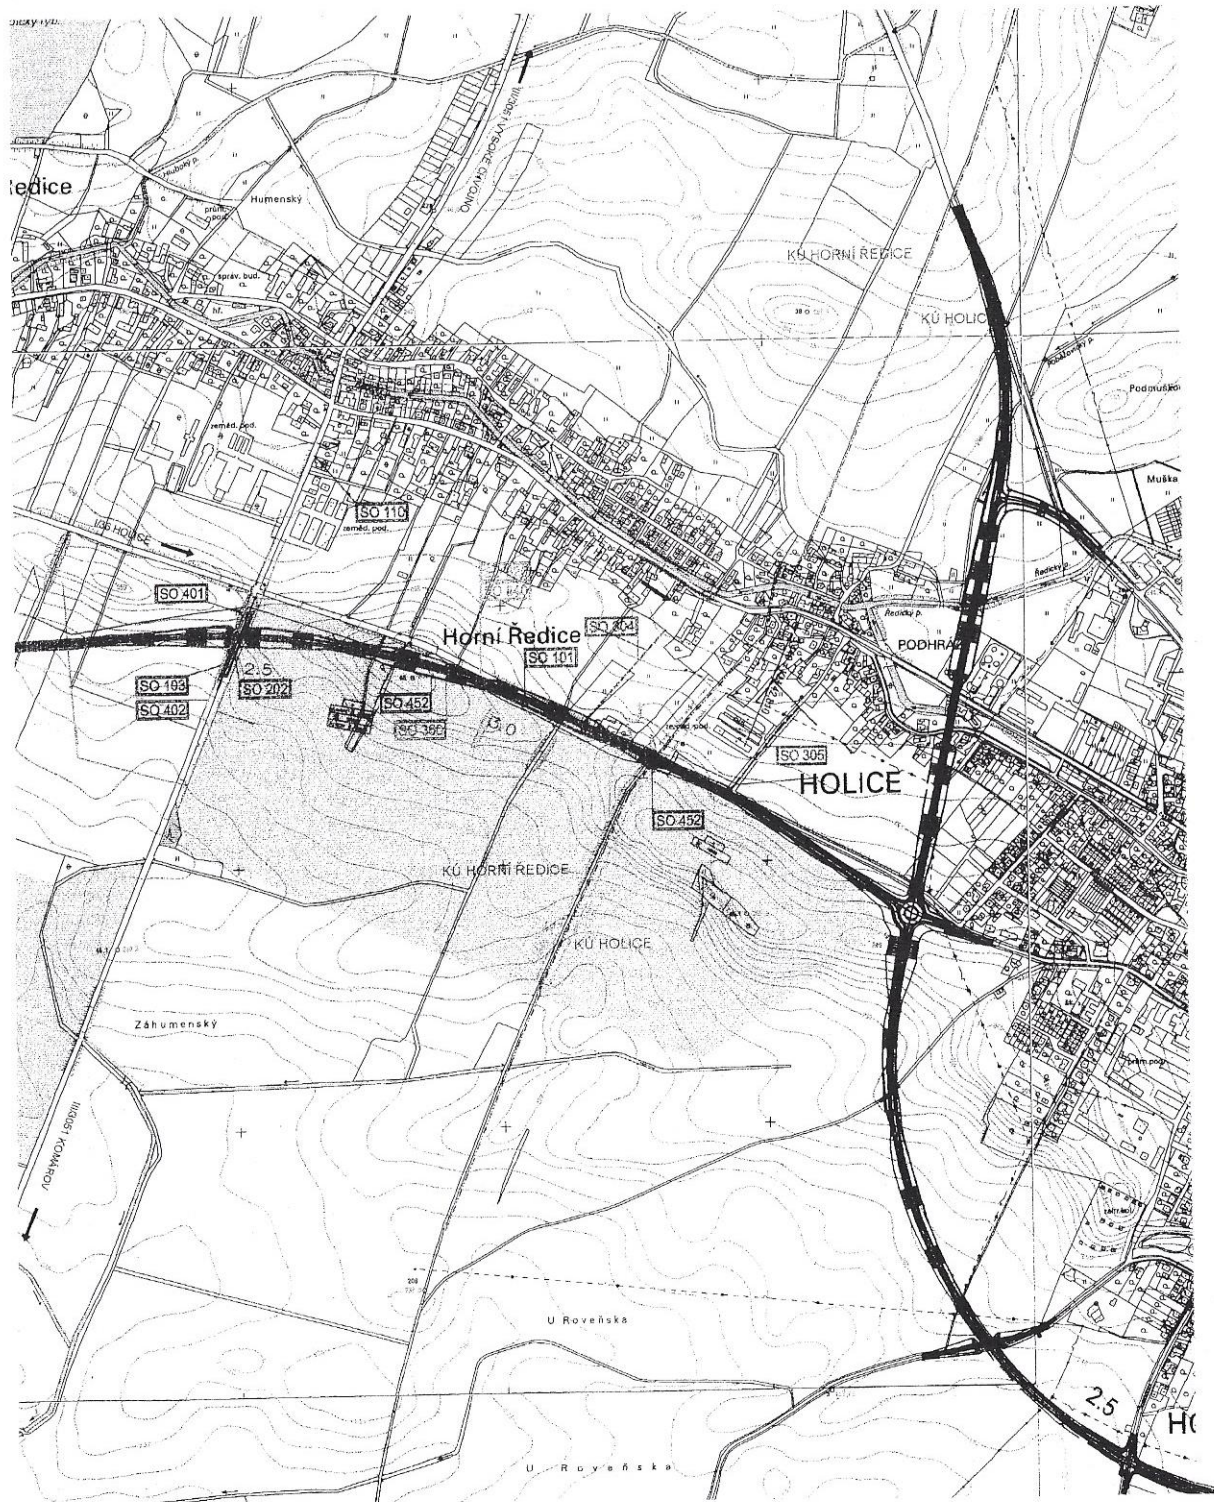

SEZNAM STAVEBNÍCH OBJEKTŮ:

SO 010 - PŘÍPRAVA ÚZEMÍ

- SO 101 - PŘELOŽKA SILNICE I/36
- SO 102 - NÁPOJENÍ SILNICE III/2988
- SO 103 - ÚPRAVA SILNICE III/3051
- SO 104 - PŘELOŽKA POZNÍ CESTY V KM 0,242
- SO 105 - PŘELOŽKA POZNÍ CESTY V KM 1,451
- SO 110 - OPRAVA STÁVAJÍCÍCH KOMUNIKACÍ
- SO 120 - DOPRAVNÍ INŽENÝRSKÁ OPATŘENÍ

- SO 201 - RÁMOVÝ MOST V KM 0,800
PRO PŘEVEDENÍ BIOKORIDORU
- SO 202 - MOST PŘES SILNICI III/3051

- SO 301 - DEŠŤOVÁ KANALIZACE V KM 0,040
- SO 302 - DEŠŤOVÁ KANALIZACE V KM 0,800
- SO 303 - DEŠŤOVÁ KANALIZACE V KM 1,420 - 1,870
- SO 304 - DEŠŤOVÁ KANALIZACE V KM 3,140
- SO 305 - DEŠŤOVÁ KANALIZACE V KM 3,445

- SO 360 - PODCHYCNÍ MELIORACÍ
- SO 370 - ÚPRAVA MELIORAČNÍHO KANÁLU
- SO 380 - ÚPRAVY ZAVLAŽOVACÍCH SYSTÉMŮ
- SO 401 - PŘELOŽKA KABELU NN (ČEZ)
- SO 402 - PŘÍVOD NN PRO METEOSTANICI (RSD)
- SO 451 - ÚPRAVA CHRÁNIČKY V KM 0,057
- SO 452 - ÚPRAVY DK PARDUBICE - HOLICE

SO 501 - PŘELOŽKA VTL PLYNOVODU DN 500 A DN 300

- SO 610 - VEGETAČNÍ ÚPRAVY
- SO 620 - TECHNICKÁ REKULTIVACE SIL I/36
- SO 630 - REKULTIVACE PLOCH DOČASNÝCH ZÁBORŮ
- SO 640 - REKULTIVACE 3 - LETÁ

LEGENDA

- LESNÍ POROST
- VODNÍ TOKY
- MELIOROVANÉ ÚZEMÍ
- ORIENTAČNÍ GRAFICKÉ ZNÁZORNĚNÍ PTÁČÍ OBLASTI KOMÁROV
- HRANICE BIOCENTRA MÍSTNÍHO VÝZNAMU
- TRASA BIOKORIDORU
OSA NRBK 74
- I/36 ČASY - HOLICE
- I/36 SEZEMICE - OBCHVAT
- R 35 OPATOVICE - ČASY

INVESTOR		ŘEDITELSTVÍ SILNIC A DÁLNIC ČR SPRÁVA PARDUBICE HLAVÁČOVA 902, 530 02 PARDUBICE		Razítko:
VYPRACOVAL :		ZODP. PROJEKTANT :	KONTROLOVAL :	ZAKÁZKOVÉ ČÍSLO :
ING. A. DEJMEK		ING. A. DEJMEK	P. PLODEK	0808
OBEC : HOLICE		OKRES : PARDUBICE		STRADA HK s.r.o. PROJEKCE DOPRAVNÍCH HRADEC KRÁLOV FORMÁT : 8A4 DATUM : 6/2 ÚČEL : DUR MĚŘÍTKO : 1:10 ČÍS. PŘÍLOHY : SOL
INVESTOR : RSD ČR SPRÁVA PARDUBICE				
AKCE :				
I/36 ČASY - HOLICE				
PŘÍLOHA :		PŘEHLEDNÁ SITUACE		D.1

PŘEHLEDNÁ SITUACE 1:10000

