


Standardní pracovní místo. Zúžení vozovky na jeden jízdní pruh. V případě místní úpravy přednosti v jízdě dopravními značkami.

- pīčnā uzāvēra jednostrannymi
 smērovacīmī deskām
 podēlnā uzāvēra oboustannymi
 smērovacīmī deskām
 odstūp max. 20 m
 pīčnā uzāvēra jednostrannymi
 smērovacīmī deskām
 vīstražnā svēlta tpu 1 na kždē
 smērovacī dēscē
 vīstražnē svēlto tpu 1 nebo
 značka umīstēna na
 fluoroscenčīm podkladu,
 v protīsmērū shodnē
 vzdālēnošī v mētrēch

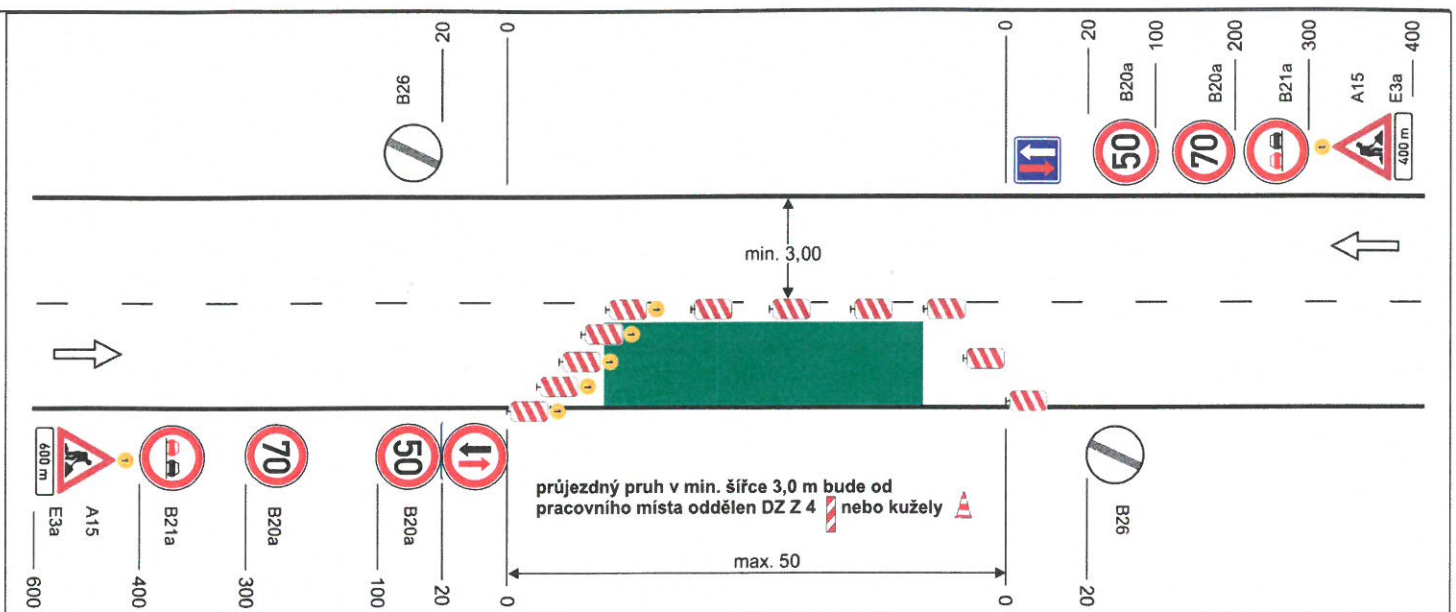

- INSTALACE VÝŠKOVÝCH ZÁBRAN SO 207, REALIZACE MELIORACE A SVODIDEL

- REALIZACE 17.10. 2022 - 20.12 2022

- PŘI KRÁTKODOBÉM OMEZENÍ Z DŮVODU NÁJEZDU TECHNIKY BUDE PROVOZ ŘÍZEN PRACOVNÍKY STAVBY

- HARMONOGRAM ETAP BUDE PŘÍLOŽEN V PŘÍLOZE

- JEDNOTLIVÉ ETAPY BUDOU PROBÍHAŤ OPERATÍVNYMI PRACOVNÍMI MIESTAMI S KYVADLOVOU DOPRAVOU

