


SITUACE DOČASNÉHO DZ M 1:5000

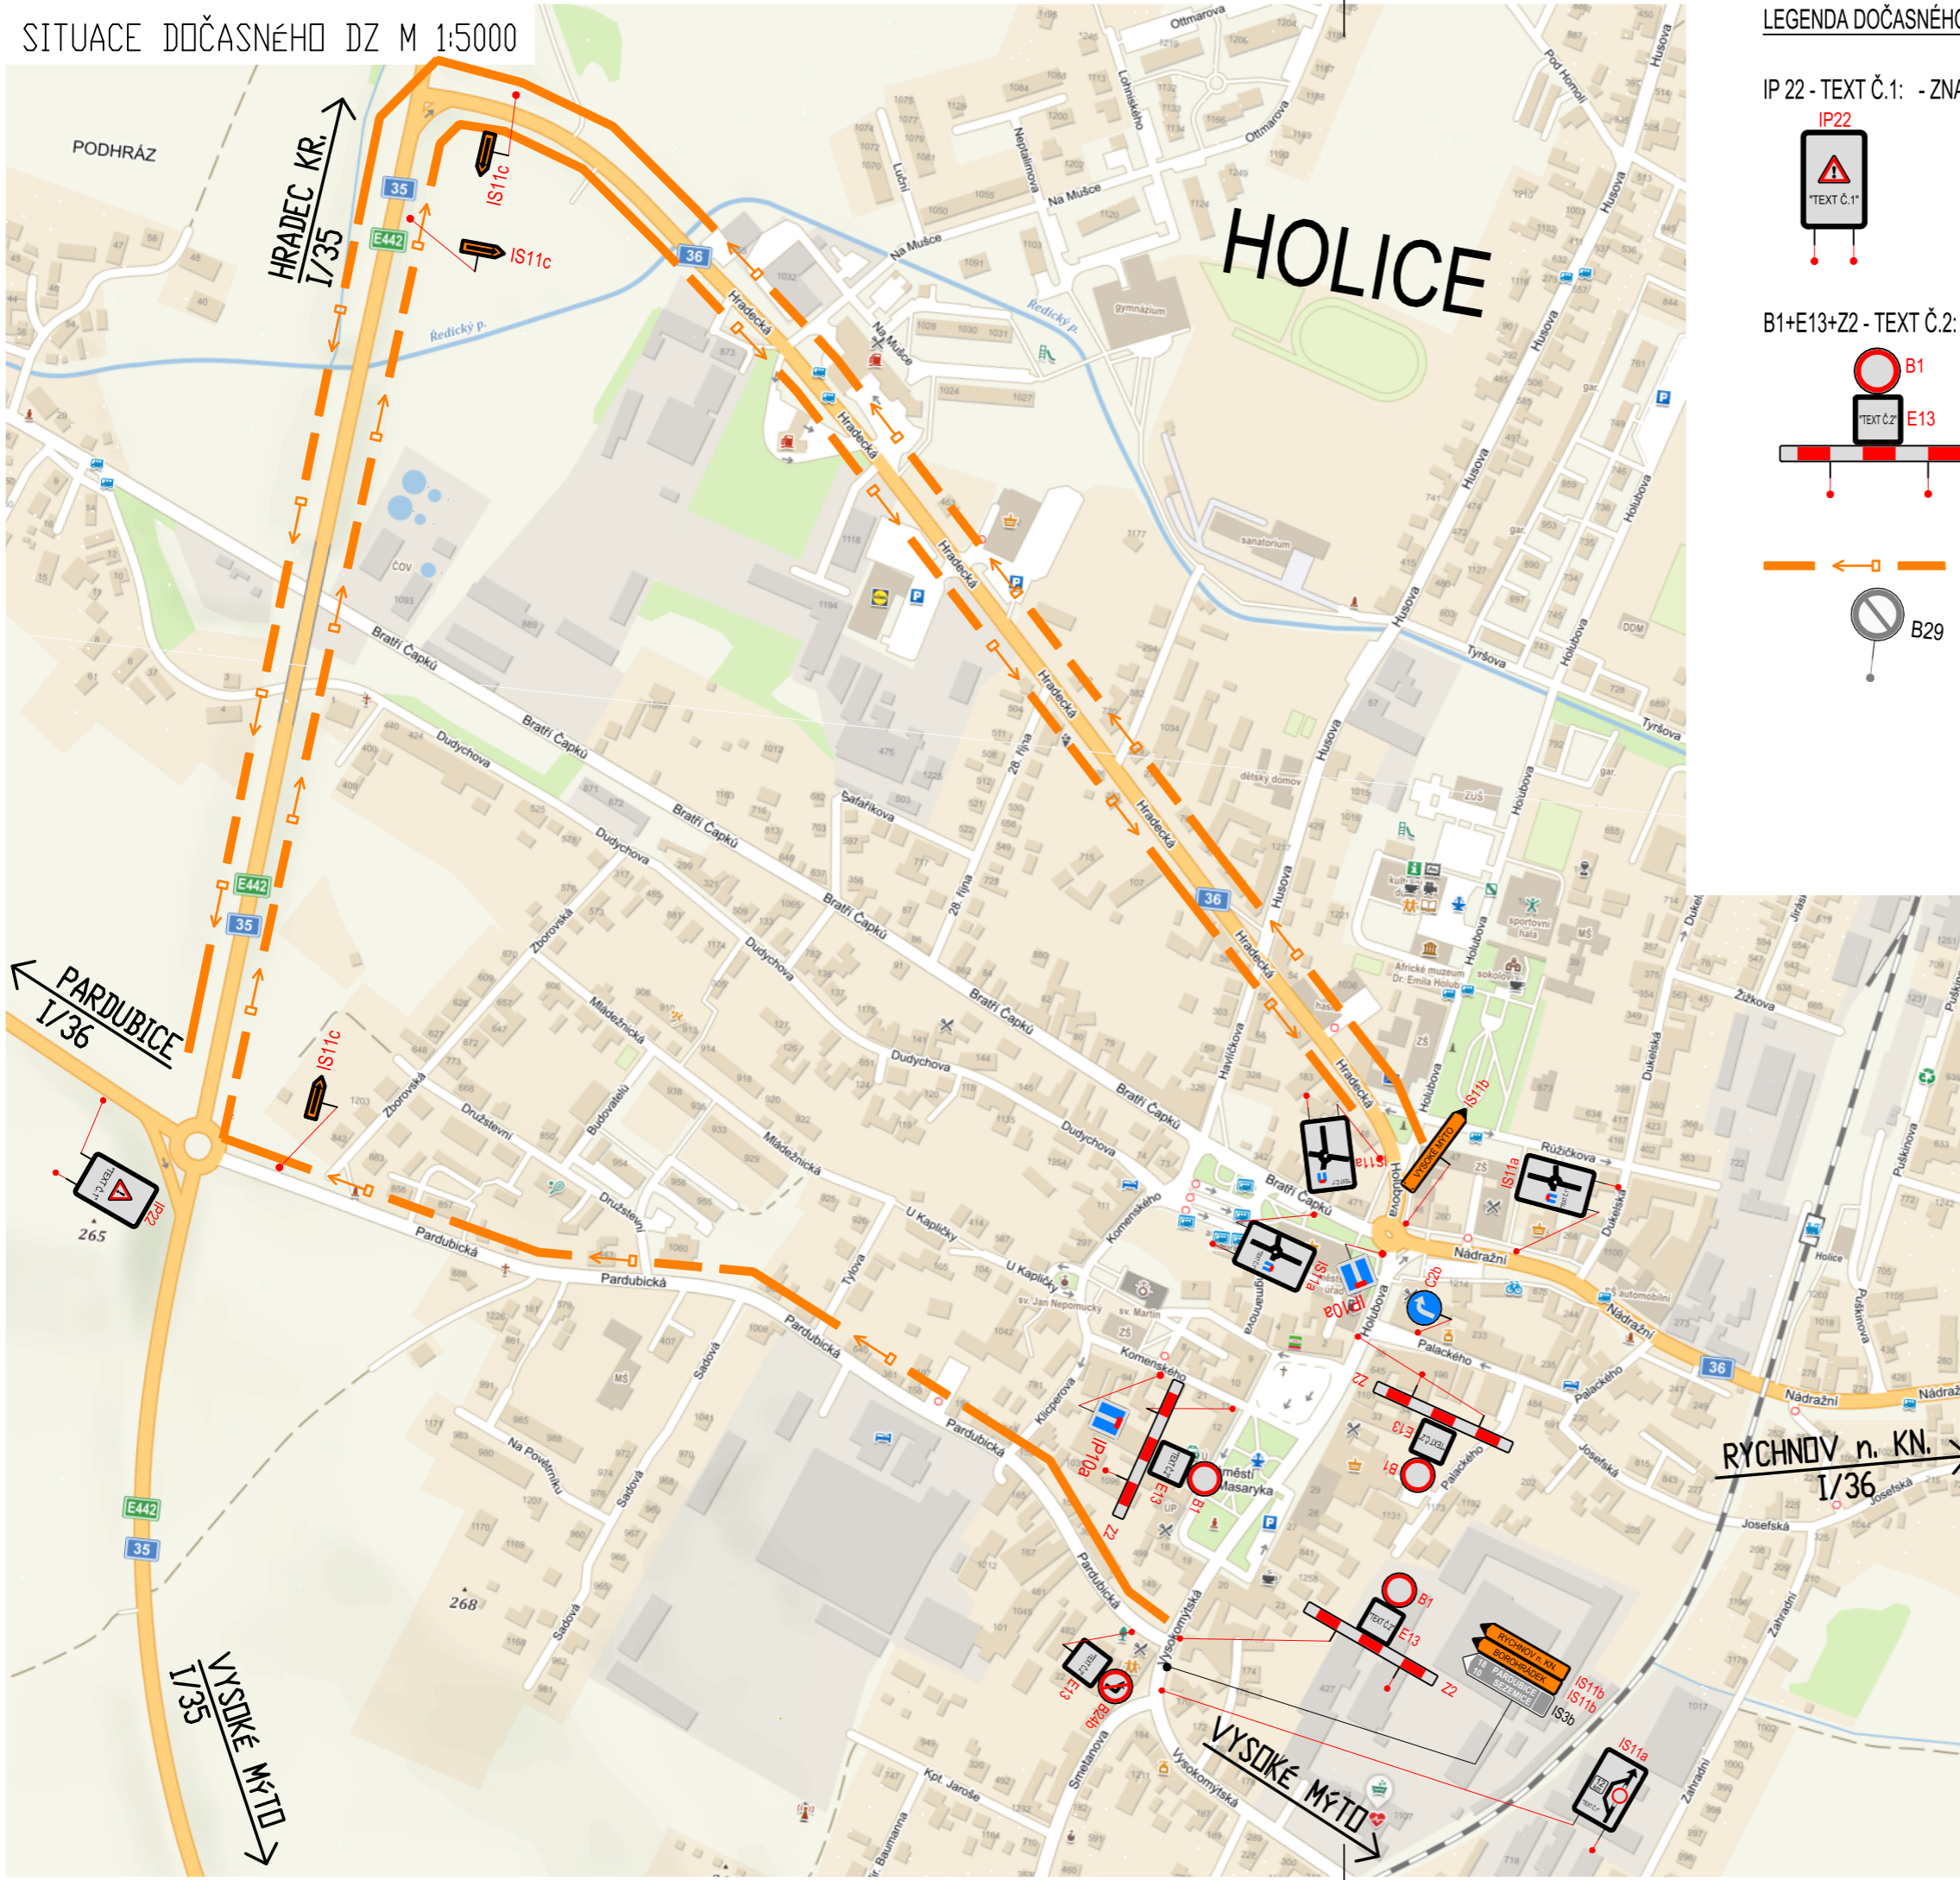


LEGENDA DOČASNÉHO DOPRAVNÍHO ZNAČENÍ:

IP 22 - TEXT Č.1: - ZNAČKA BUDE OSAZENA 7 DNÍ PŘED ZAČÁTKEM AKCE



V NEDĚLI 28.11.
MEZI 12-20 h
BUDE CENTRUM
UZAVŘENO

B1+E13+Z2 - TEXT Č.2:

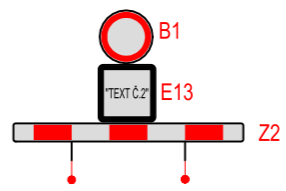

MIMO VOZIDEL
URČENÝCH
POŘADATELEM

— — — — — OBJÍZDNÁ TRASA



STÁVAJÍCÍ DZ