

Pronájem, prodej, instalace a údržba dopravního značení
Návrhy řešení dopravních situací a trvalého dopravního značení
Návrhy a realizace městských informačních a orientačních systémů
Prodej a montáž dopravních zařízení, výroba informačních tabulek
Projednání řešení s úřady, zajištění povolení pro provádění prací

DOPA CZ

Vyřizuje: Ing. Martin Žalud
Tel.: 724 513 970
E-mail: dopa@dopa-cz.cz
Počet listů: 1
Počet listů příloh: 1
V Pardubicích dne: 7.4.2014

Město Holice

vác: **Žádost o vyjádření obce, na jejímž zastavěném území má být povolena uzavírka nebo nařízena objízdná trasa**

Z pověření fy. Chládek a Tintěra Pardubice a.s., Vás žádáme o vyjádření obce, na jejímž zastavěném území má být povolena uzavírka nebo nařízena objízdná trasa při realizaci níže uvedené akce.


Název stavby: Oprava železničních přejezdů v TÚ Moravany - Holice
Žadatel o vyjádření: Chládek a Tintěra Pardubice a.s.
K Vápence 2677
53002 Pardubice
IČ: 252 53 361
Místo omezení: ŽP na MK ul Josefská a Ve Drahách Holice
Rozsah omezení: úplná uzavírka
Důvod omezení: oprava železničních přejezdů
Termín omezení: 13. – 14. 4. 2014 od 7,00 do 18,00 hodin
Délka uzavřeného úseku: 5 m
Délka obj. trasy: objízdná trasa není stanovena
Navržená objízdná trasa: -----
Dotčené linky BUS: -----
Návrh opatření pro BUS: -----
Dodavatel stavby: Chládek a Tintěra Pardubice a.s.
K Vápence 2677
53002 Pardubice
Odpovědná osoba: Tomáš Vízner, tel: 602 420 924
SŽDC s.o.
DOPA CZ s.r.o.
Přestavlky 73
538 62 Hrochův Týnec
Odpovědná osoba: Ing. Martin Žalud tel: 724 513 970

Investor:
Dodavatel dopr. značení:

DOPA CZ s.r.o.®
Přestavlky 73, 538 62 Hrochův Týnec
DIČ: CZ27519341, tel.: 724 513 970

DOPA CZ s.r.o.
Ing. Martin Žalud

Přílohy: Návrh objízdnych tras a dopravního značení

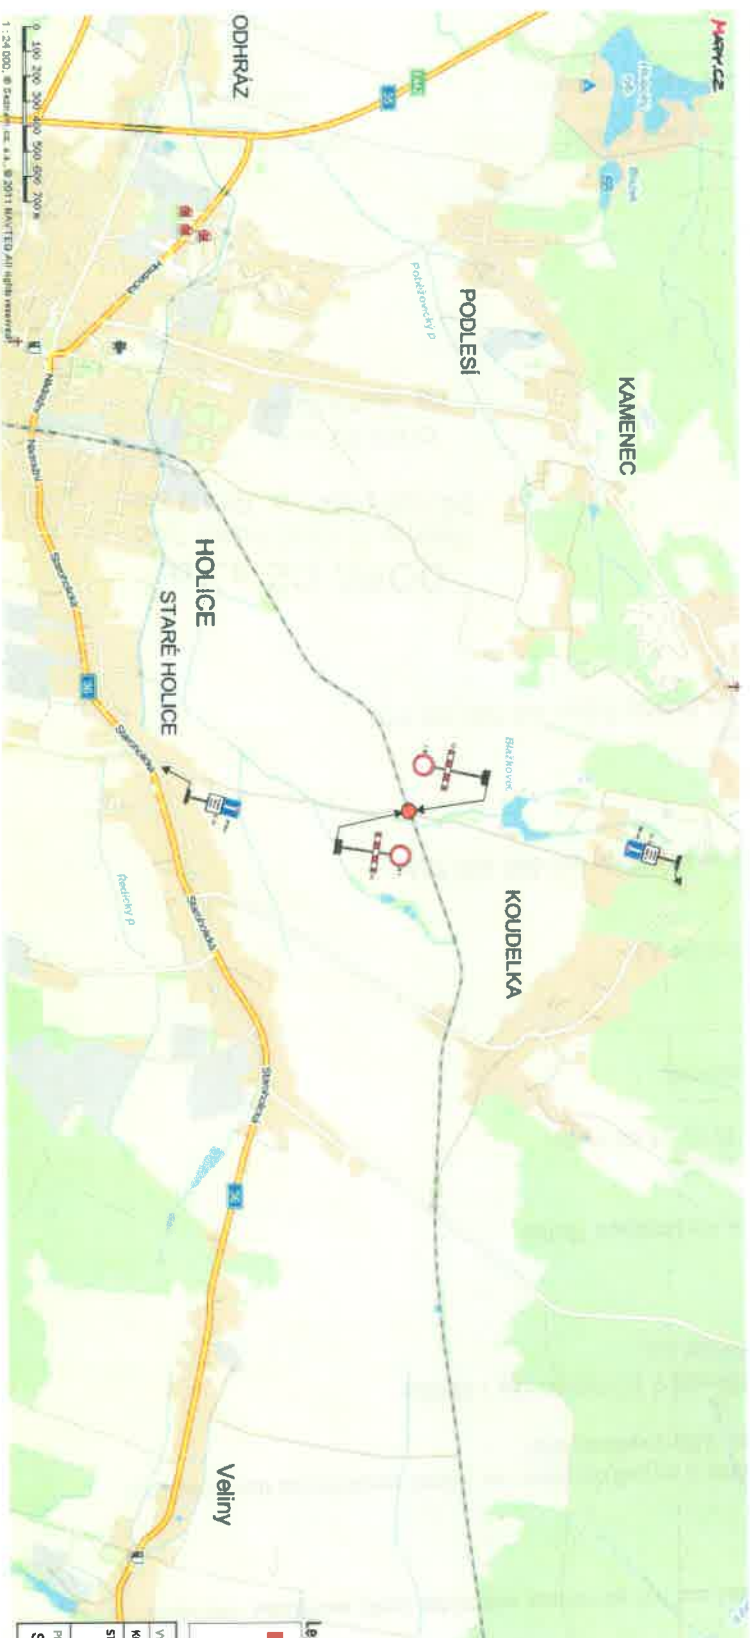

Vyřáďení příslušného orgánu:

Souhlasíme - nesouhlasíme

(Signature line)

razítko a podpis

Legenda:

- uzavřený úsek komunikace

VYPRACOVANÉ:	Ing. Martin Žalud
KONTROLOVAL:	
STAVBA:	Oprava železničních přejezdů TU Moravany-Holice
PŘÍLOHA:	Situace předchodného dopravního značení
C ZAKAZK:	www.dopa-cz.cz dopa@doma-cz.cz tel: 724 613 970
VERZE:	3.3.2014

DOPA CZ