příloha č. 1

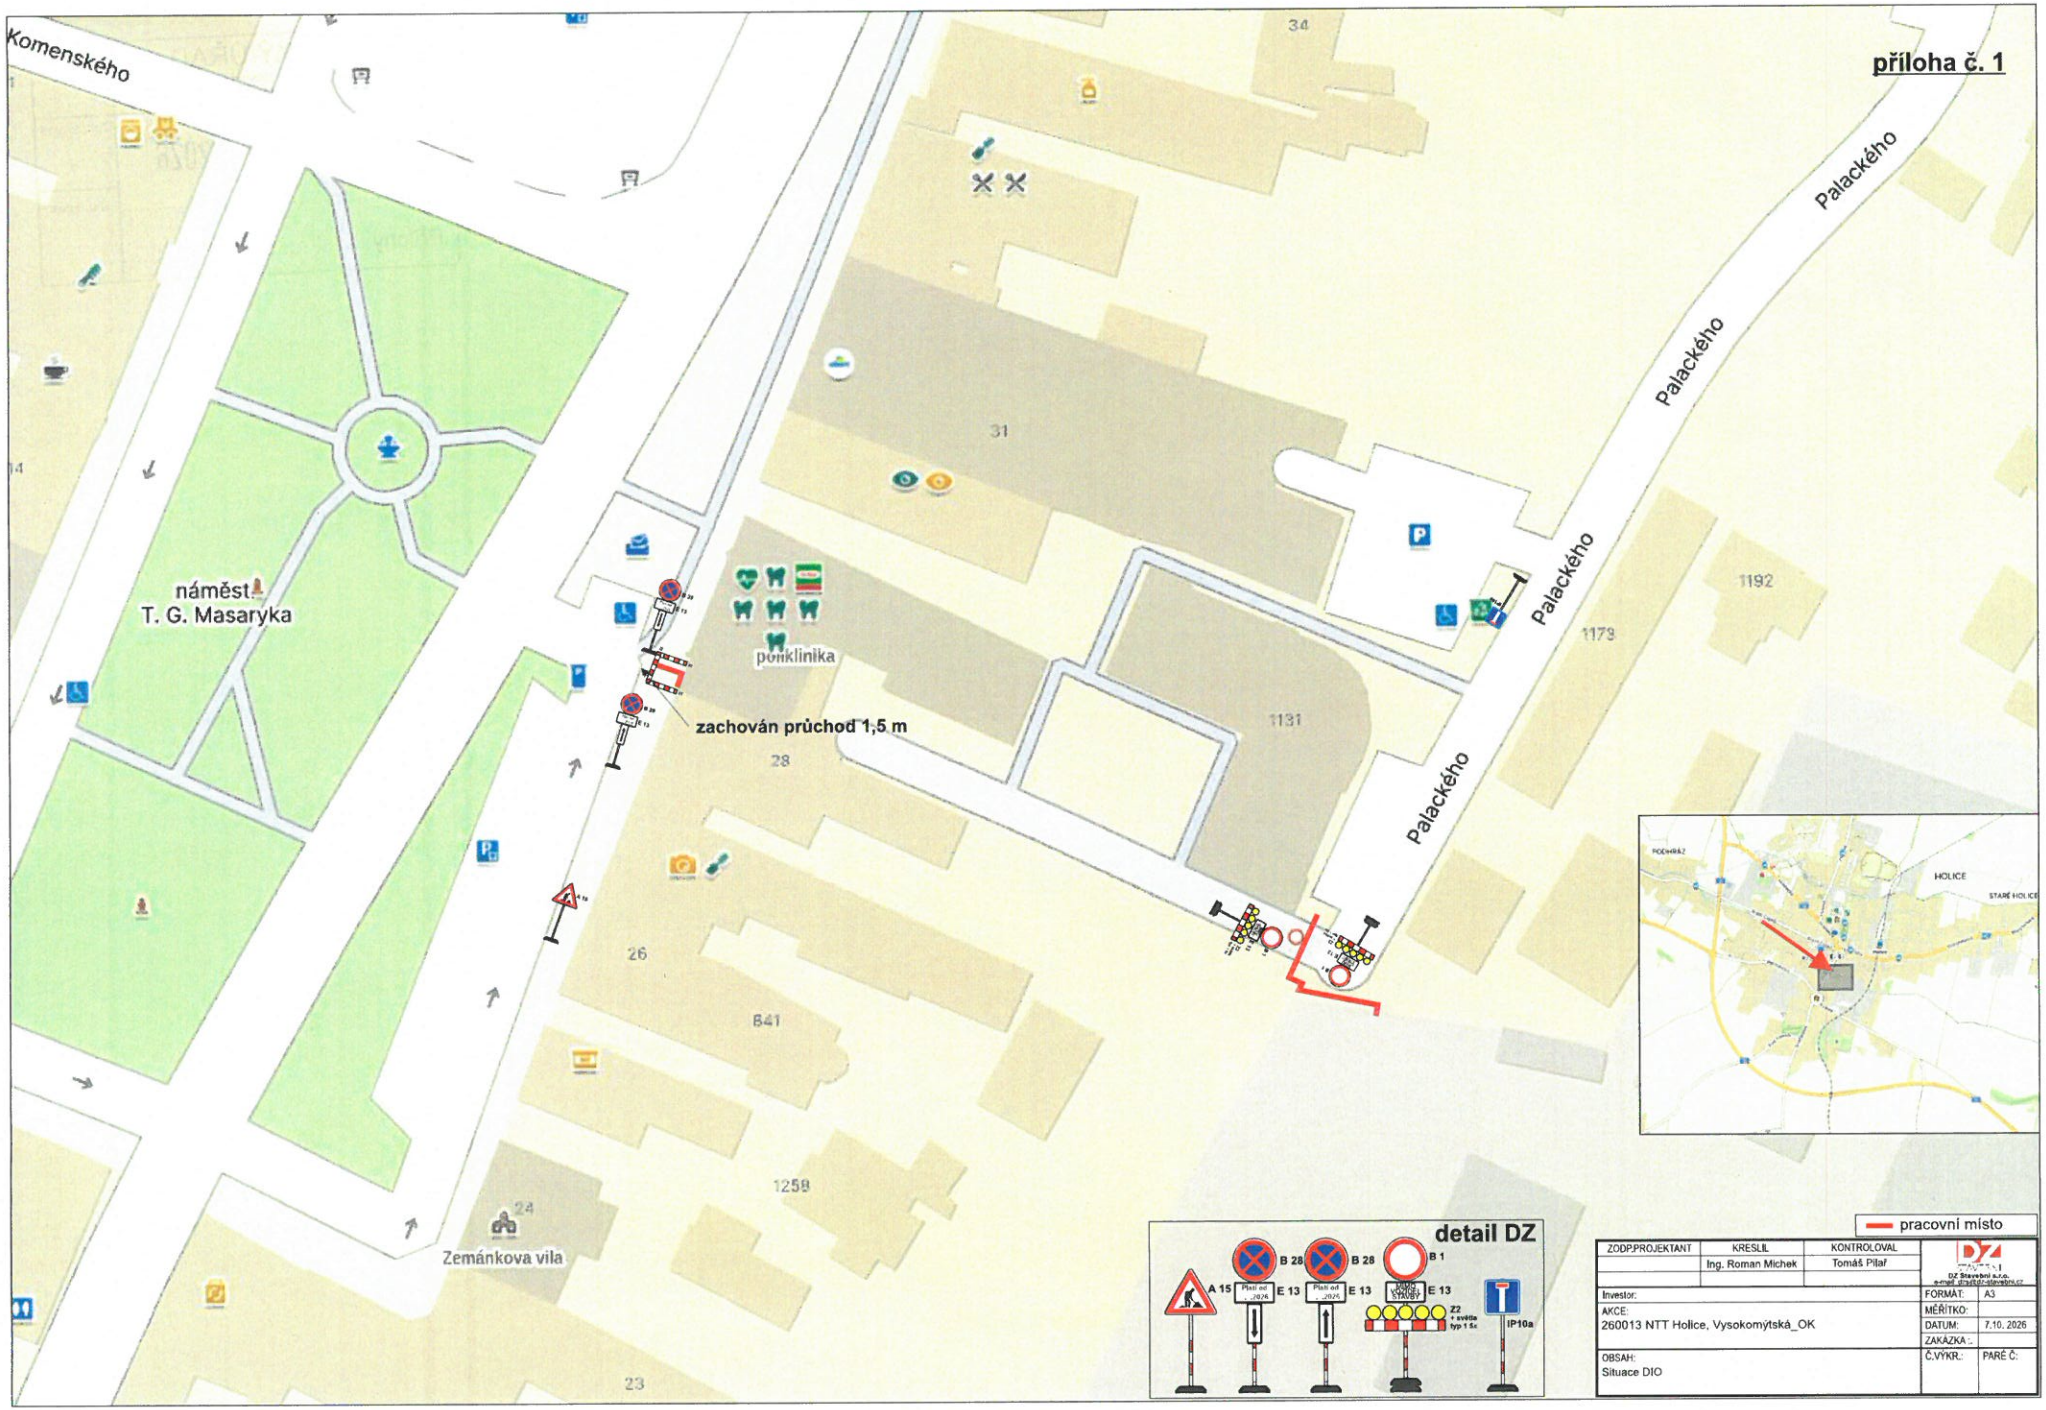

ZODP.PROJEKTANT	KRESLIL	KONTROLOVAL	DZ Stavební s.r.o. e-mail: info@dz-stavebni.cz
	Ing. Roman Michek	Tomáš Pilař	
Investor:			FORMÁT: A3
AKCE: 260013 NTT Holice, Vysokomýtská_OK			MĚŘÍTKO:
			DATUM: 7.10. 2026
			ZAKÁZKA :
OBSAH: Situace DIO			Č.VÝKR.: PARÉ Č:

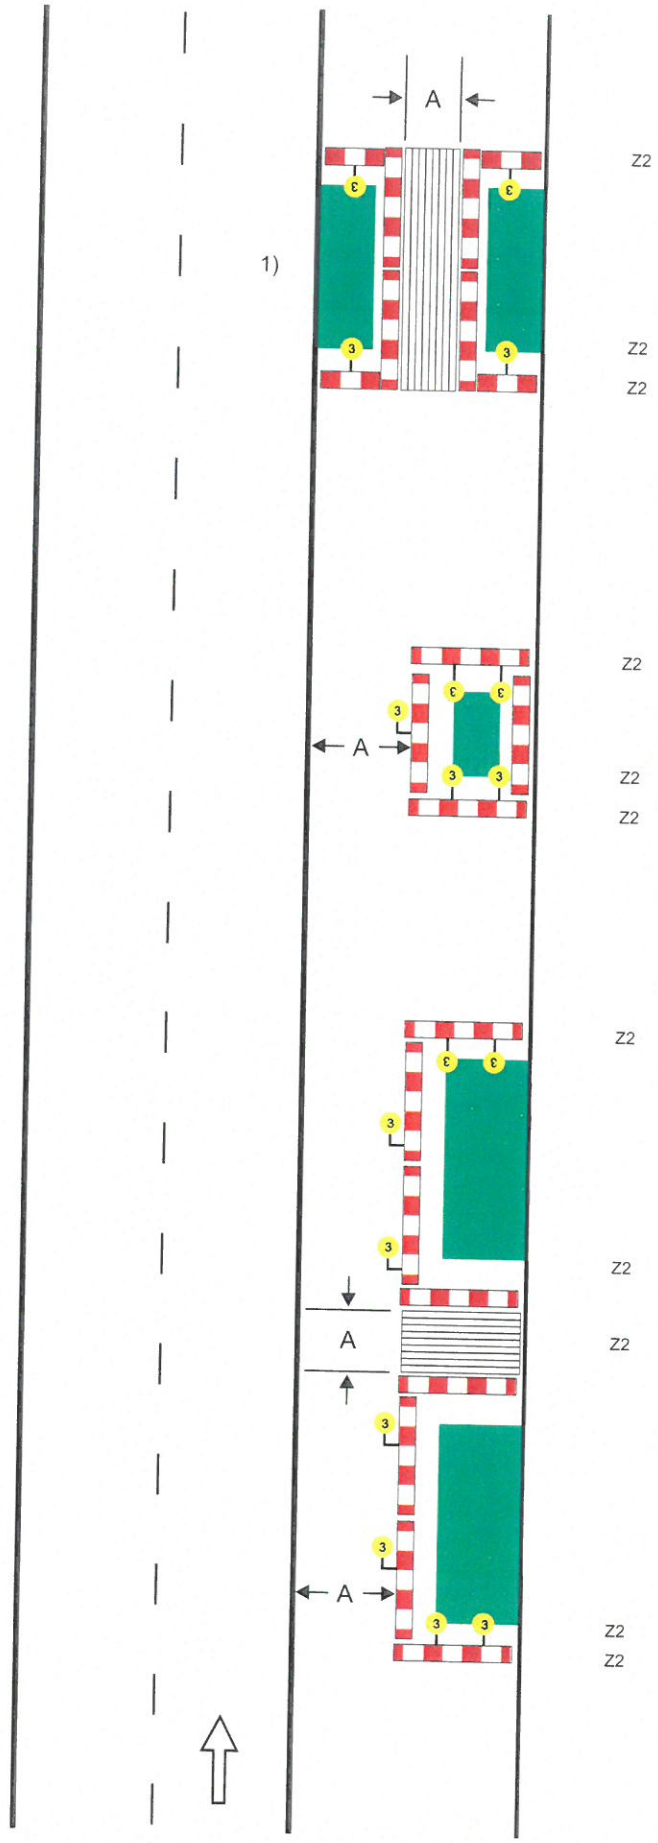

Schéma B/17

Standardní pracovní místo na chodníku, stezce pro cyklisty nebo stezce pro chodce a cyklisty.

podélné uzávěry
dle hloubky výkopu zábranou nebo zábradlím

červená výstražná světla typu 3, podélný odstup do 50 m

příčné uzávěy
dle hloubky výkopu zábranou nebo zábradlím

minimálně jedno červené jednostranné výstražné světlo typu 3 na každé uzávěře

hodnota A
min. 1,5 m nebo šířka stávajícího chodníku nebo stezky

1) označení pracovního místa na vozovce podle schémat B/1, B/2, B/4 až B/6, B/8, B/9, B/12 až B/14.3