




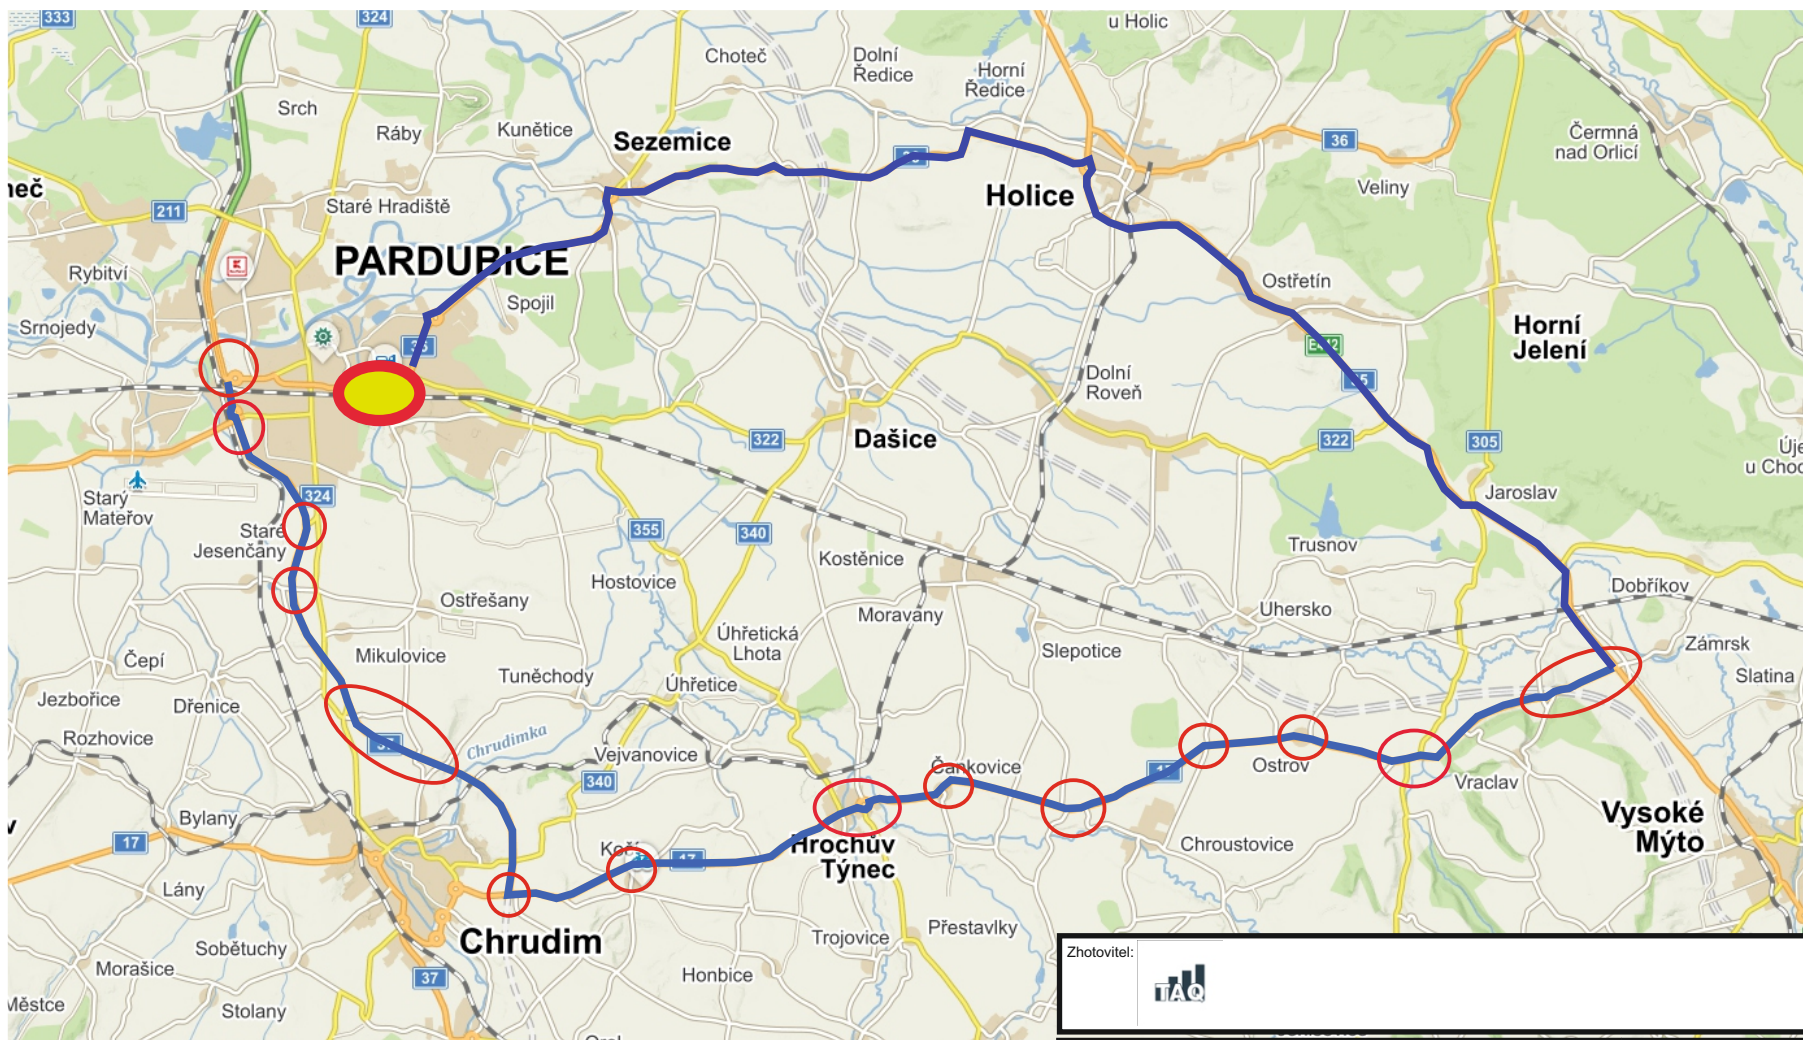

Objízdná trasa - uzavírka Kpt. Jaroše I/36




-  uzavřený úsek
-  objízdná trasa

Zhotovitel:			
Kreslil:	Blanka Faltysová / tel.: 601 545 613	 DZPCE <small>DOPRAVNÍ ZNAČENÍ - PARDUBICE s.r.o.</small> Rosice 155 533 51 Pardubice IČO: 259 31 016 DIČ: CZ25931016 tel.: 603 115 936 e-mail: info@dzpce.cz web: www.dzpce.cz	
Zodp. projektant:			
Kontroloval:	David Fanta / 603 115 936 / info@dzpce.cz		
Kraj: Pardubický	Okres: Pardubice	Obec: Pardubice	
Akce:		DATUM 24.03.2021 Č.ZAKÁZKY STUPEŇ PD DIO MĚŘÍTKO FORMÁT 18x A4	
Kpt. Jaroše, Pardubice I/36 DOPRAVNĚ INŽENÝRSKÁ OPATŘENÍ			

Objízdná trasa - uzavírka Kpt. Jaroše I/36




Zhotovitel:			
Kreslil:	Blanka Faltysová / tel.: 601 545 613		
Zodp. projektant:			
Kontroloval:	David Fanta / 603 115 936 / info@dzpce.cz		
Kraj: Pardubický	Okres: Pardubice	Obec: Pardubice	
Akce:	DETAIL 1 Kpt. Jaroše, Pardubice I/36		
	DOPRAVNÉ INŽENÝRSKÁ OPATŘENÍ		
DATUM	09.04.2021		
Č. ZAKÁZKY			
STUPEŇ PD	DIO		
MĚŘÍTKO			
FORMÁT	18x A4		


DZPCE
 DOPRAVNÍ ZNAČENÍ - PARDUBICE s.r.o.
 Rosice 155
 532 51 Pardubice
 IČO: 259 31 016 DIČ: CZ25931016
 tel.: 603 115 936
 e-mail: info@dzpce.cz
 web: www.dzpce.cz


Objízdná trasa - uzavírka Kpt. Jaroše I/36




Zhotovitel:			
Kreslil:	Blanka Faltysová / tel.: 601 545 613		
Zodp. projektant:	David Fanta / 603 115 936 / info@dzpce.cz		
Kontroloval:	David Fanta / 603 115 936 / info@dzpce.cz		
Kraj: Pardubický	Okres: Pardubice	Obec: Pardubice	
Akce:	DETAIL 2 Kpt. Jaroše, Pardubice I/36 DOPRAVNĚ INŽENÝRSKÁ OPATŘENÍ		
DATUM	09.04.2021		
Č.ZAKÁZKY			
STUPEŇ PD	DIO		
MĚŘÍTKO			
FORMÁT	18x A4		


DZPCE
 DOPRAVNÍ ZNAČENÍ - PARDUBICE s.r.o.
 Rošice 155
 533 51 Pardubice
 IČO: 259 31 016 DIČ: CZ25931016
 tel.: 603 115 936
 e-mail: info@dzpce.cz
 web: www.dzpce.cz

Objízdná trasa - uzavírka Kpt. Jaroše I/36

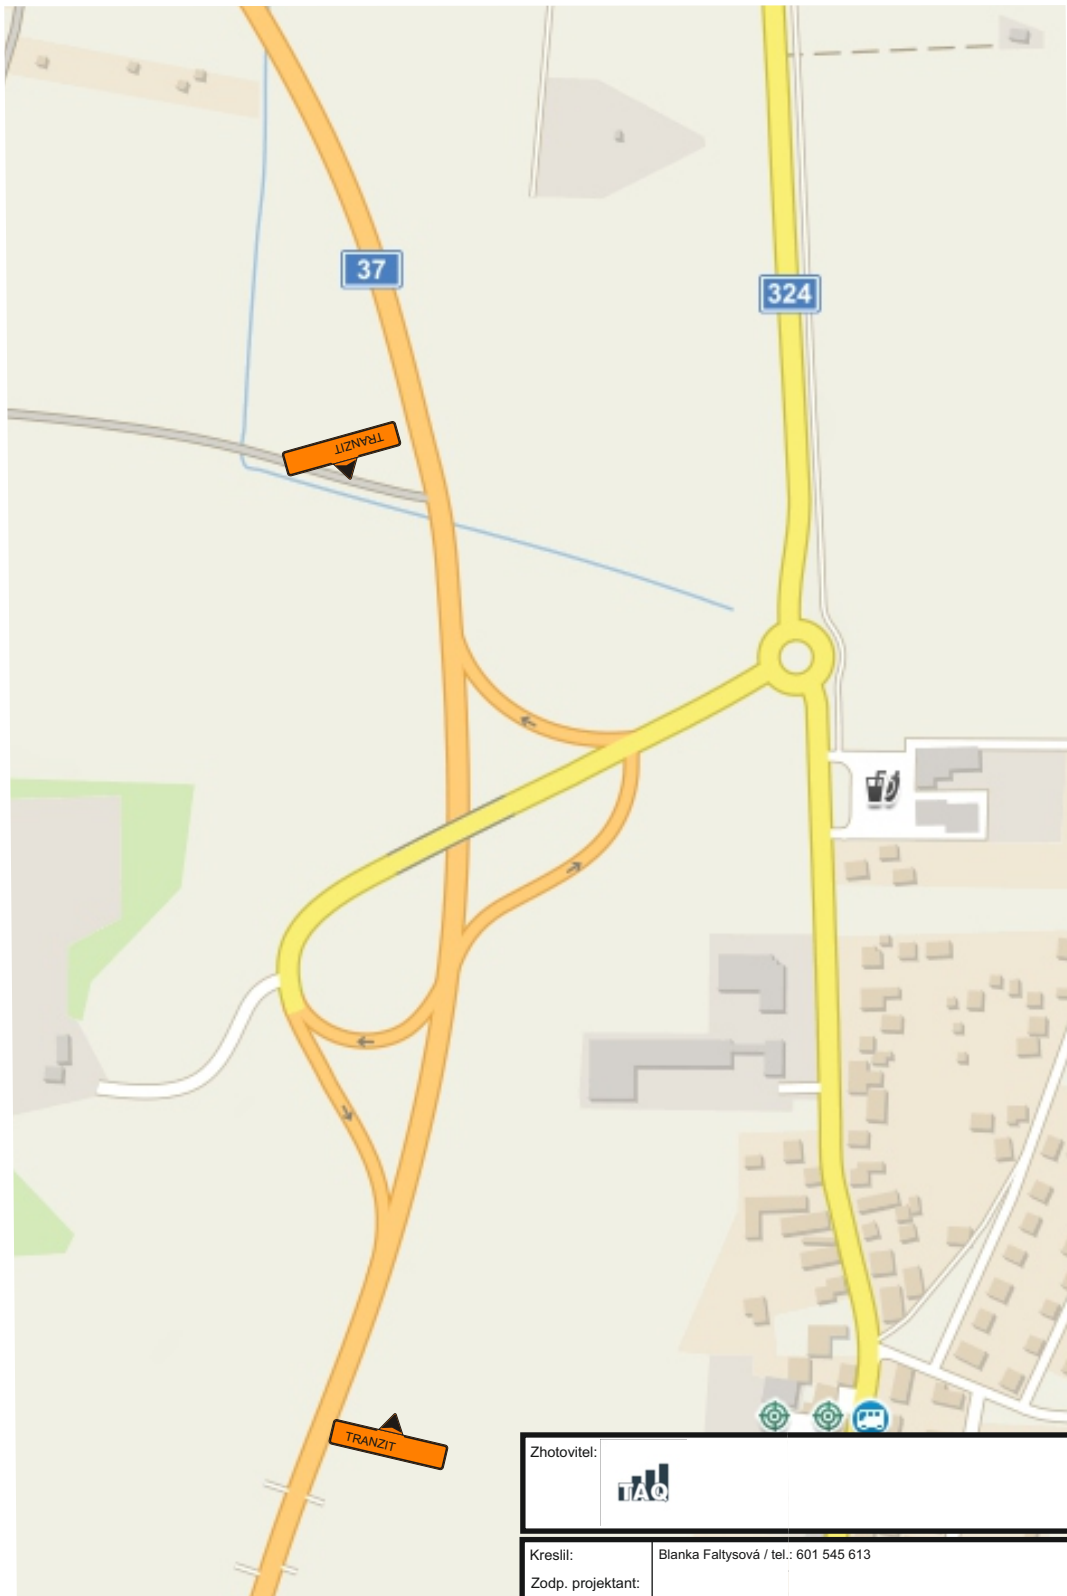



Zhotovitel:			
Kreslil:	Blanka Faltysová / tel.: 601 545 613		
Zodp. projektant:			
Kontroloval:	David Fanta / 603 115 936 / info@dzpce.cz		
Kraj: Pardubický	Okres: Pardubice	Obec: Pardubice	
Akce:	DETAIL 3 Kpt. Jaroše, Pardubice I/36 DOPRAVNĚ INŽENÝRSKÁ OPATŘENÍ		
DATUM	09.04.2021		
Č.ZAKÁZKY			
STUPEŇ PD	DIO		
MĚŘÍTKO			
FORMÁT	18x A4		


 **DZPCE**
DOPRAVNÍ ZNAČENÍ - PARDUBICE s.r.o.
Rosice 155
533 51 Pardubice
IČO: 259 31 016 DIČ: CZ25931016
tel.: 603 115 936
e-mail: info@dzpce.cz
web: www.dzpce.cz



Objízdná trasa - uzavírka Kpt. Jaroše I/36




Zhotovitel:			
Kreslil:	Blanka Faltysová / tel.: 601 545 613		
Zodp. projektant:			
Kontroloval:	David Fanta / 603 115 936 / info@dzpce.cz		
Kraj: Pardubický	Okres: Pardubice	Obec: Pardubice	
Akce:	DETAIL 4 Kpt. Jaroše, Pardubice I/36 DOPRAVNĚ INŽENÝRSKÁ OPATŘENÍ		
		DATUM	09.04.2021
Rosice 155 533 51 Pardubice IČO: 259 31 016 DIČ: CZ25931016 tel.: 603 115 936 e-mail: info@dzpce.cz web: www.dzpce.cz		Č.ZAKÁZKY	
		STUPEŇ PD	DIO
		MĚŘÍTKO	
		FORMÁT	18x A4

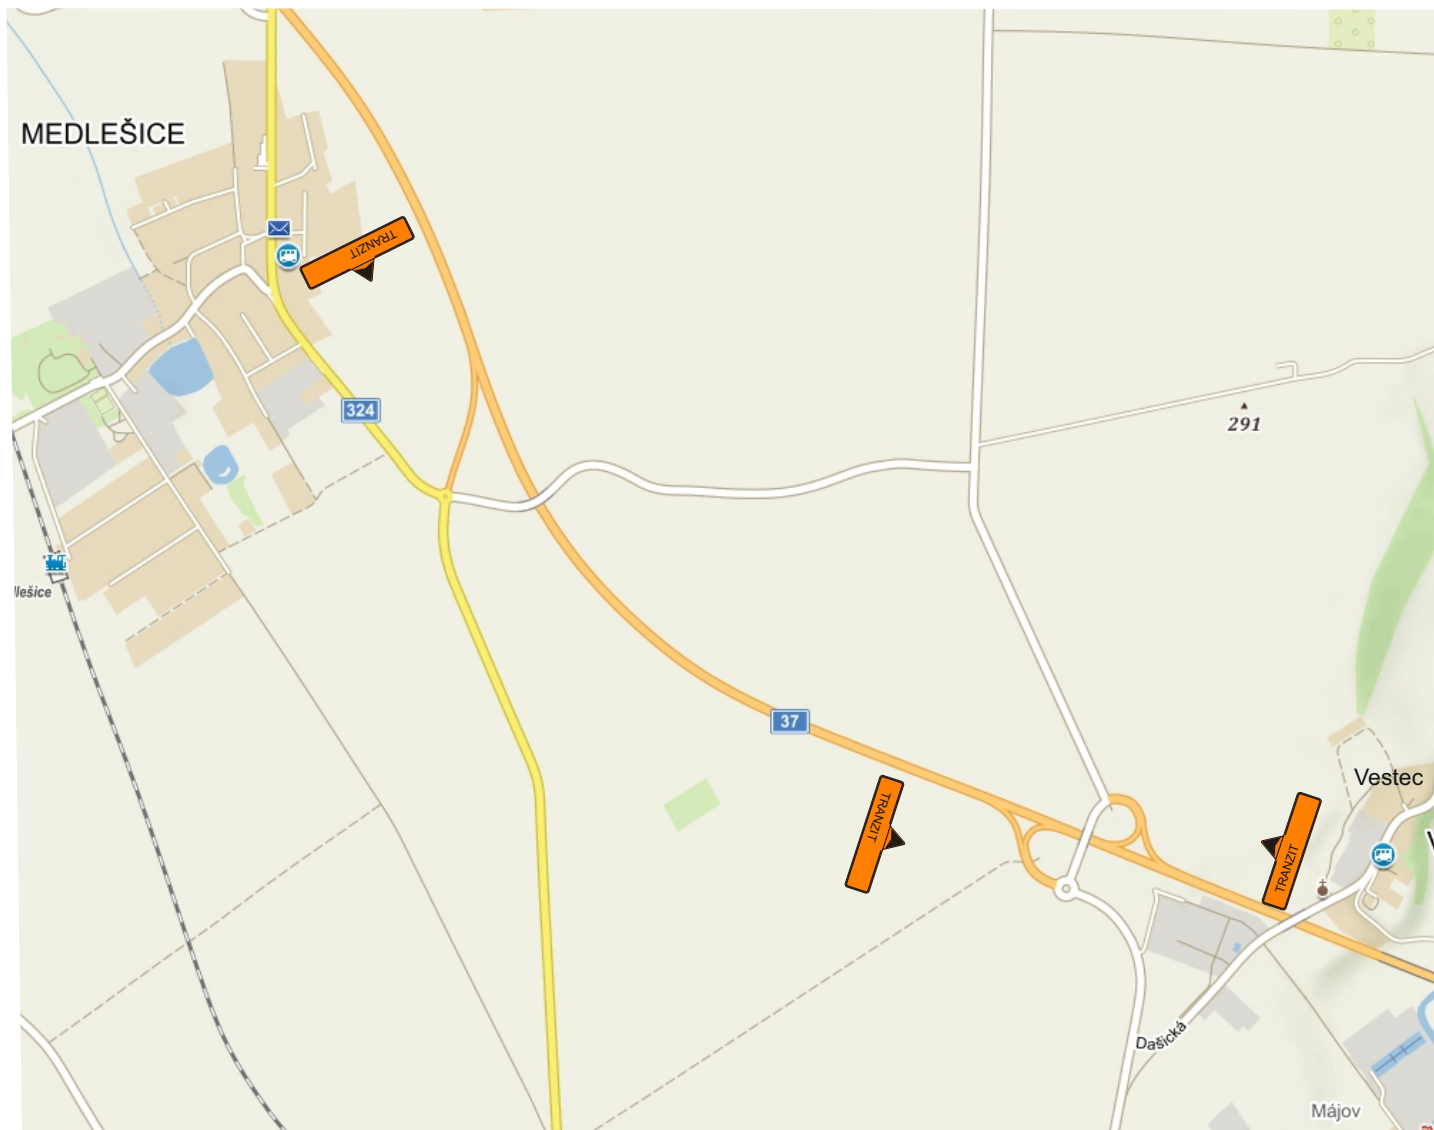

Objízdná trasa - uzavírka Kpt. Jaroše I/36




Zhotovitel:			
Kreslil:	Blanka Faltysová / tel.: 601 545 613		
Zodp. projektant:			
Kontroloval:	David Fanta / 603 115 936 / info@dzpce.cz		
Kraj: Pardubický	Okres: Pardubice	Obec: Pardubice	
Akce:	DETAIL 5 Kpt. Jaroše, Pardubice I/36		 <small>DOPRAVNÍ ZNAČENÍ - PARDUBICE s.r.o.</small> <small>Rosice 155</small> <small>533 51 Pardubice</small> <small>Č.ZAKÁZKY: CZ25931016</small> <small>tel.: 603 115 936</small> <small>e-mail: info@dzpce.cz</small> <small>web: www.dzpce.cz</small>
	DATUM	09.04.2021	
	Č.ZAKÁZKY		
	STUPEŇ PD	DIO	
	MĚŘÍTKO		
	FORMÁT	18x A4	
DOPRAVNĚ INŽENÝRSKÁ OPATŘENÍ			

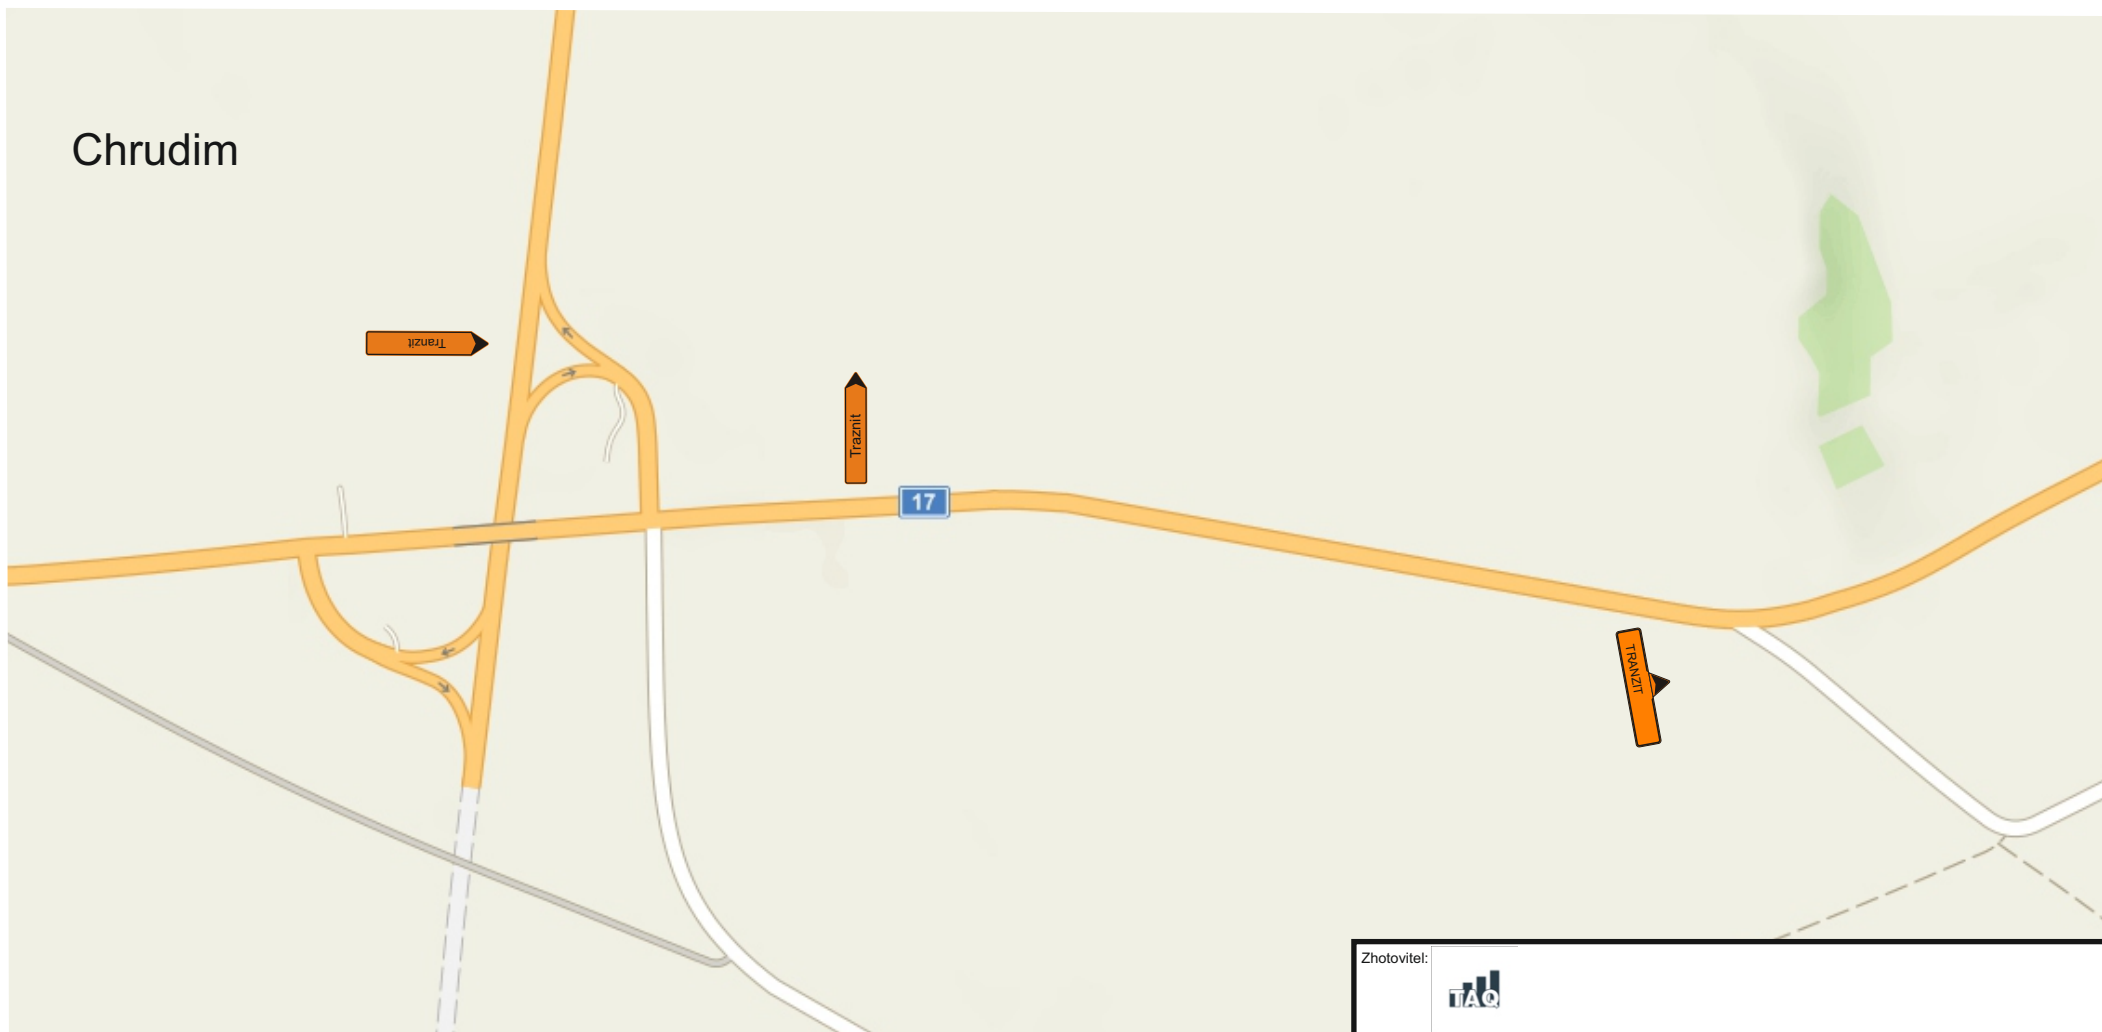
Objízdná trasa - uzavírka Kpt. Jaroše I/36



Zhotovitel:				
Kreslil:	Blanka Faltysová / tel.: 601 545 613			
Zodp. projektant:				
Kontroloval:	David Fanta / 603 115 936 / info@dzpce.cz			
Kraj: Pardubický	Okres: Pardubice	Obec: Pardubice		
Akce: DETAIL 6 Kpt. Jaroše, Pardubice I/36 DOPRAVNÉ INŽENÝRSKÁ OPATŘENÍ		 DZPCE <small>DOPRAVNÍ ZNAČENÍ - PARDUBICE s.r.o.</small> <small>Rosice 155</small> <small>533 51 Pardubice</small> <small>IČO: 259 31 016 DIČ: CZ25931016</small> <small>tel.: 603 115 936</small> <small>e-mail: info@dzpce.cz</small> <small>web: www.dzpce.cz</small>	DATUM	09.04.2021
		Č.ZAKÁZKY		
		STUPEŇ PD	DIO	
		MĚŘÍTKO		
		FORMÁT	18x A4	


Objízdná trasa - uzavírka Kpt. Jaroše I/36

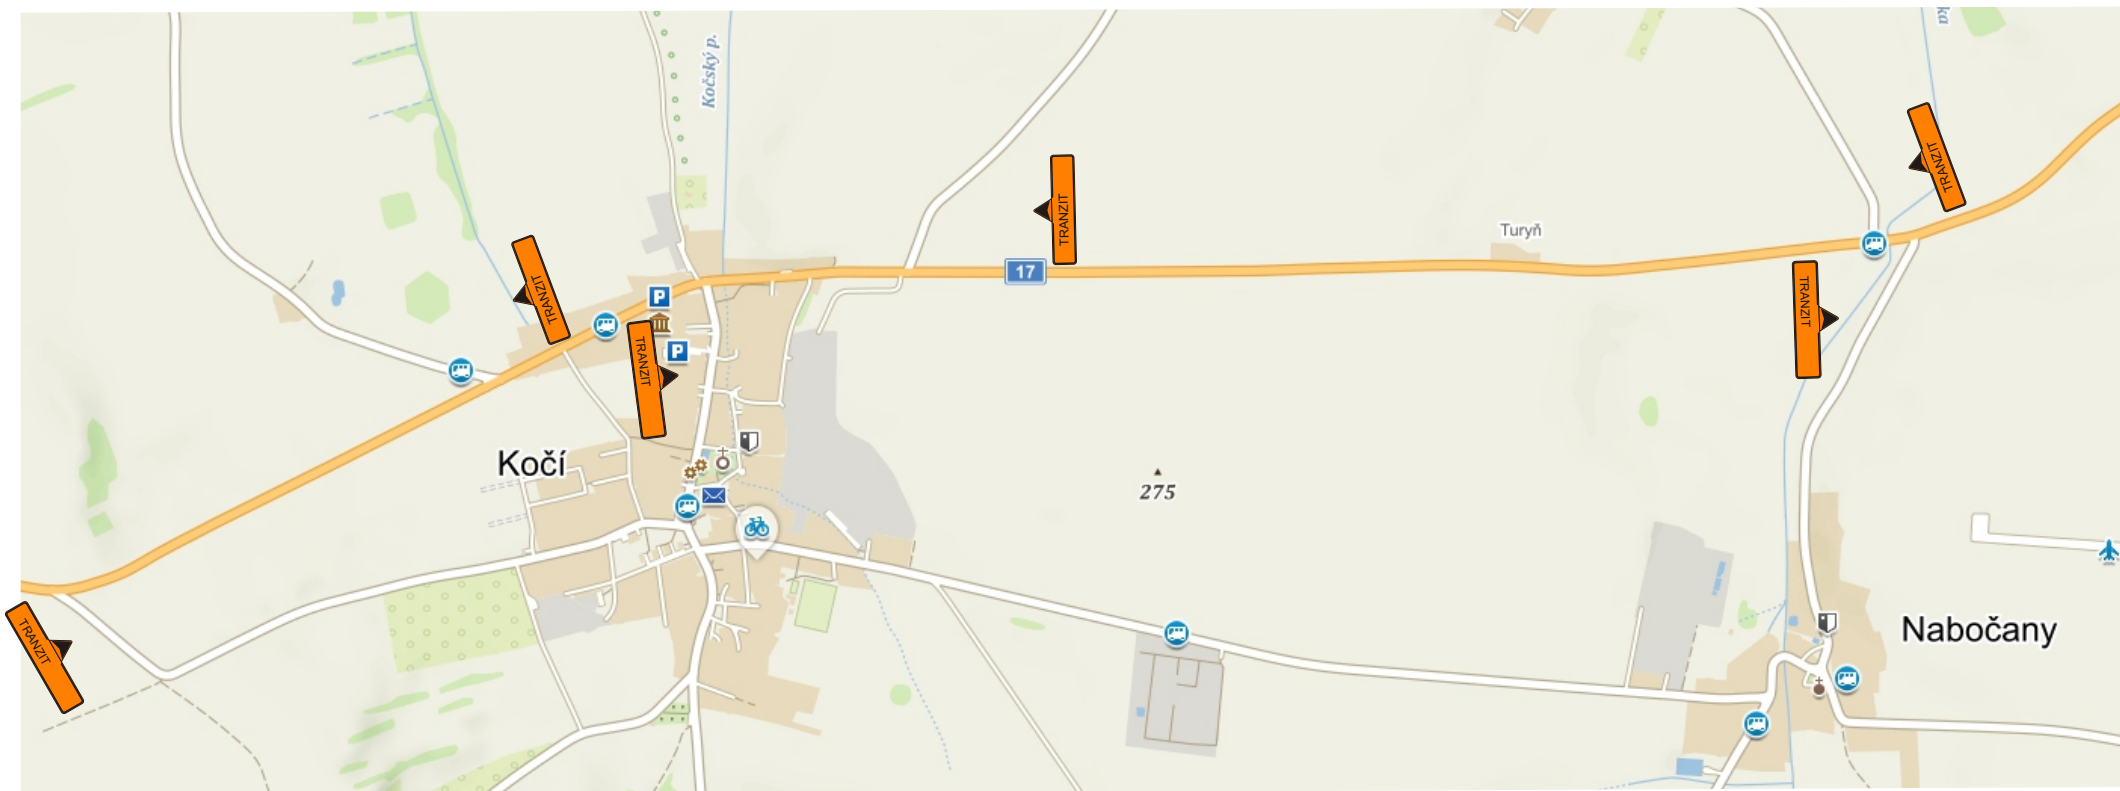


Zhotovitel:			
Kreslil:	Blanka Faltysová / tel.: 601 545 613		
Zodp. projektant:	Blanka Faltysová / tel.: 601 545 613		
Kontroloval:	David Fanta / 603 115 936 / info@dzpce.cz		
Kraj: Pardubický	Okres: Pardubice	Obec: Pardubice	
Akce:	DETAIL 7 Kpt. Jaroše, Pardubice I/36 DOPRAVNĚ INŽENÝRSKÁ OPATŘENÍ		
DATUM	09.04.2021		
Č.ZAKÁZKY			
STUPEŇ PD	DIO		
MĚŘÍTKO			
FORMÁT	18x A4		

DZPCE
 DOPRAVNÍ ZNAČENÍ - PARDUBICE s.r.o.
 Rosice 155
 533 51 Pardubice
 IČO: 259 91 016 DIČ: CZ25991016
 tel.: 603 115 936
 e-mail: info@dzpce.cz
 web: www.dzpce.cz


Objízdná trasa - uzavírka Kpt. Jaroše I/36

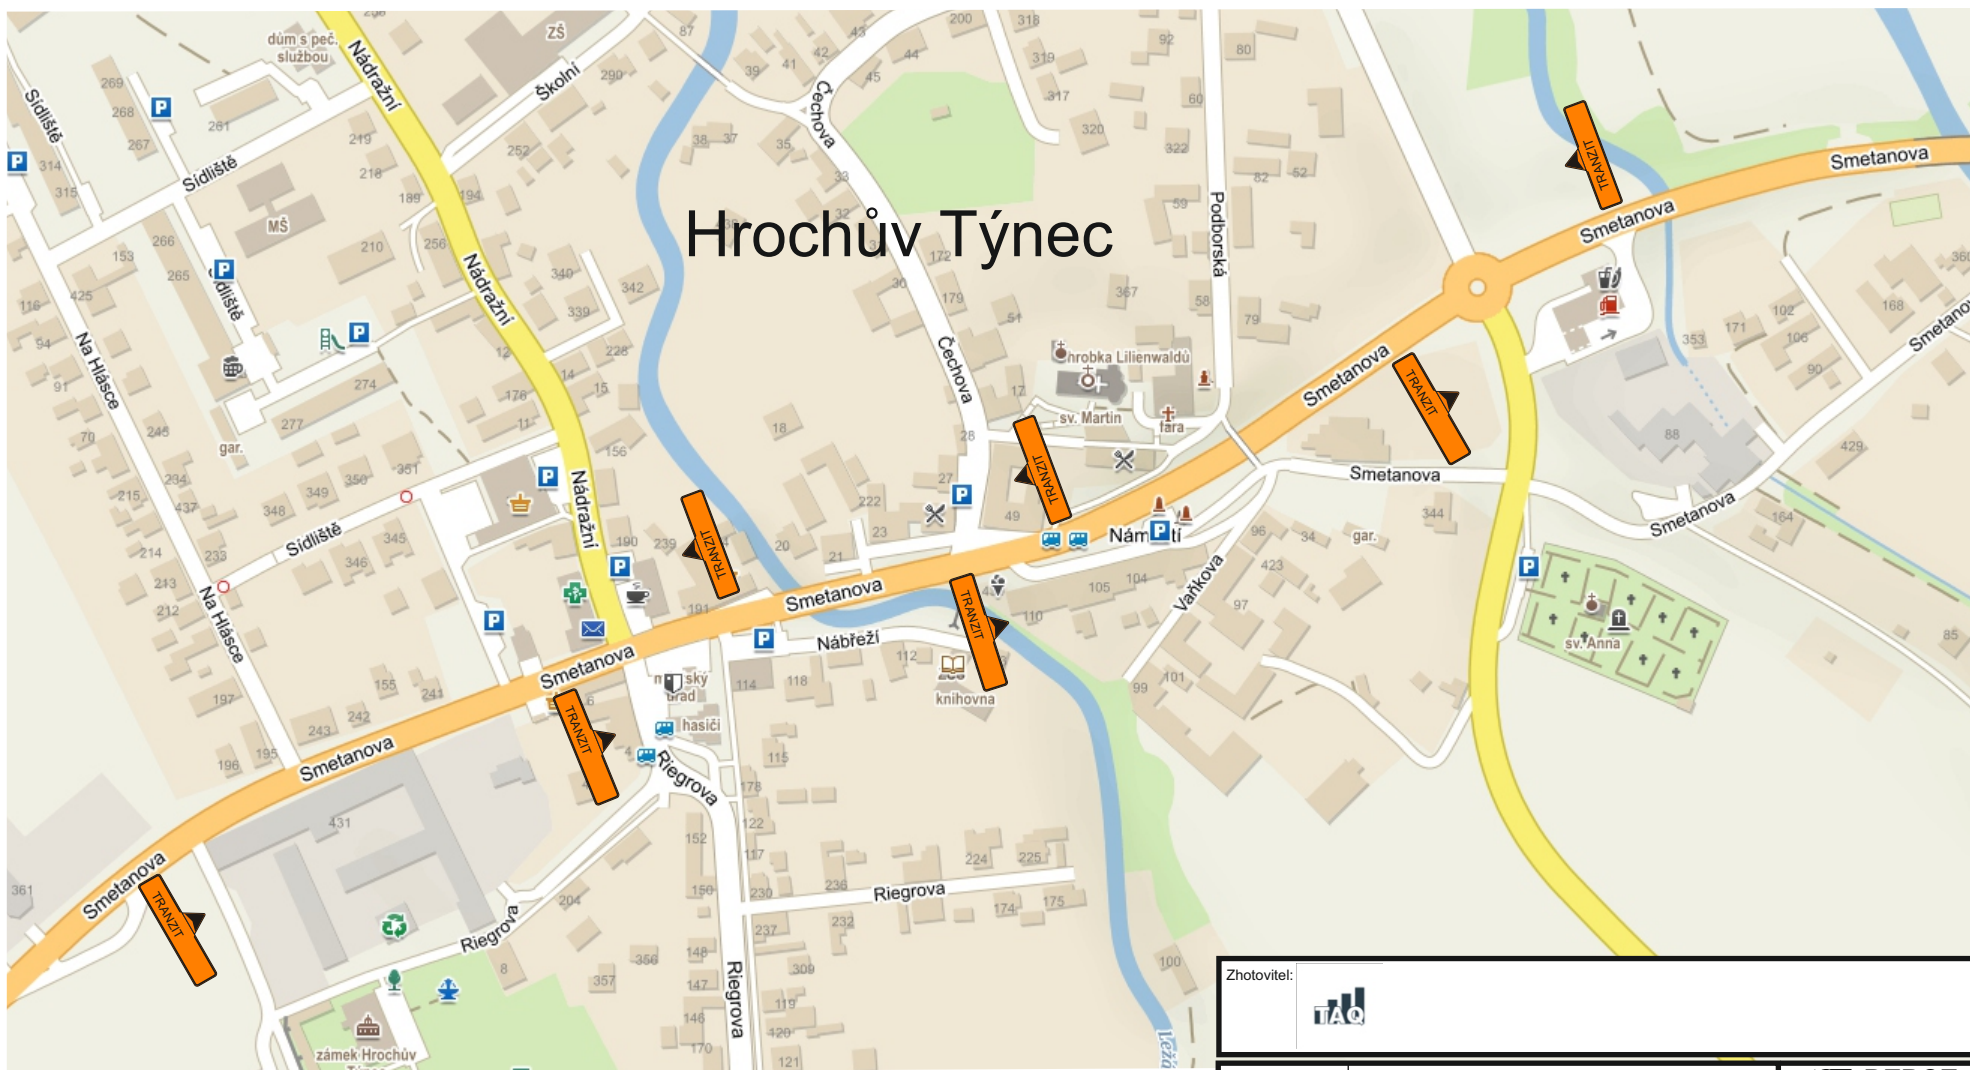


Zhotovitel:			
Kreslil:	Blanka Faltysová / tel.: 601 545 613		
Zodp. projektant:			
Kontroloval:	David Fanta / 603 115 936 / info@dzpce.cz		
Kraj: Pardubický	Okres: Pardubice	Obec: Pardubice	
Akce:	DETAIL 8 Kpt. Jaroše, Pardubice I/36 DOPRAVNĚ INŽENÝRSKÁ OPATŘENÍ		
DATUM	09.04.2021		
Č.ZAKÁZKY			
STUPEŇ PD	DIO		
MĚŘITKO			
FORMÁT	18x A4		


DZPCE
 DOPRAVNÍ ZNAČENÍ - PARDUBICE s.r.o.
 Rosice 155
 533 51 Pardubice
 IČO: 259 31 016 DIČ: CZ25931016
 tel.: 603 115 936
 e-mail: info@dzpce.cz
 web: www.dzpce.cz

Objízdná trasa - uzavírka Kpt. Jaroše I/36

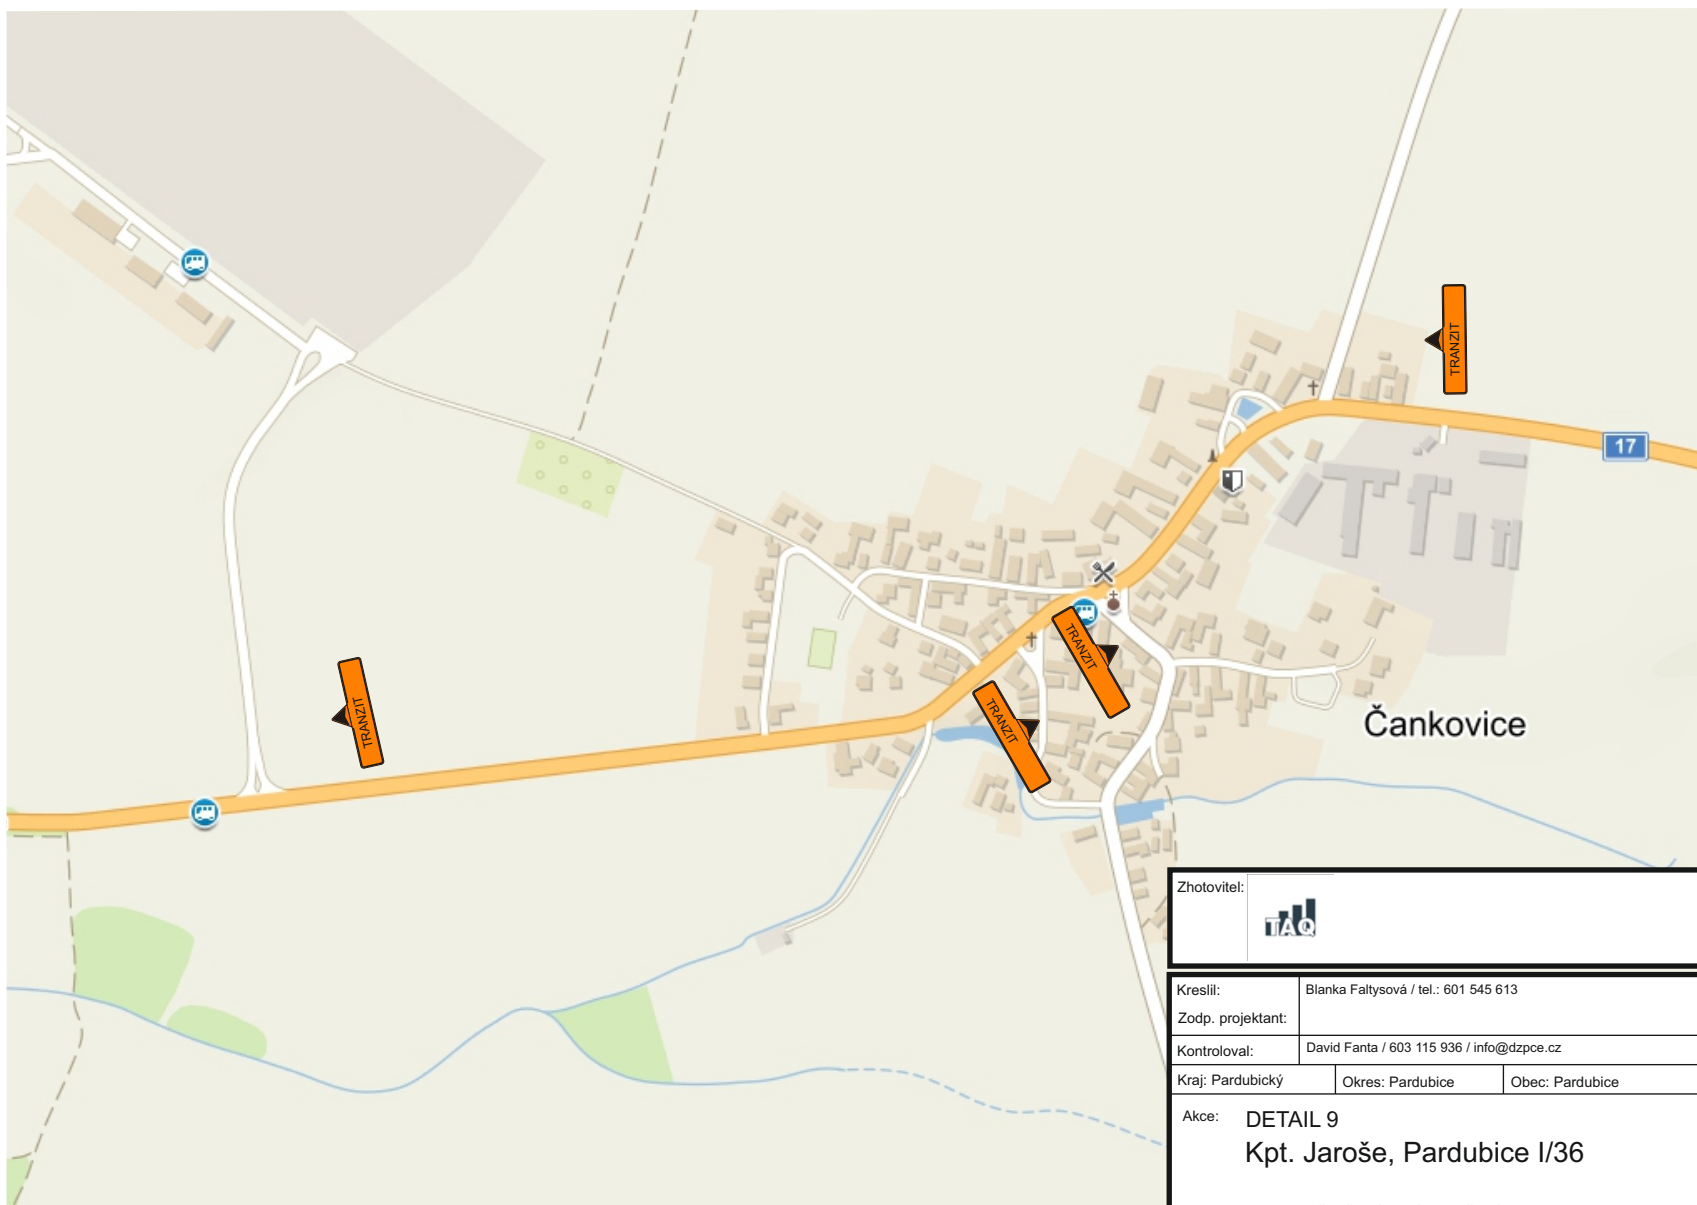


Zhotovitel:			
Kresil:	Blanka Faltysová / tel.: 601 545 613		
Zodp. projektant:			
Kontroloval:	David Fanta / 603 115 936 / info@dzpce.cz		
Kraj: Pardubický	Okres: Pardubice	Obec: Pardubice	
Akce:	DETAIL 9 Kpt. Jaroše, Pardubice I/36 DOPRAVNĚ INŽENÝRSKÁ OPATŘENÍ		
DATUM	09.04.2021		
Č. ZAKÁZKY			
STUPEŇ PD	DIO		
MĚŘITKO			
FORMÁT	18x A4		


DZPCE
 DOPRAVNÍ ZNAČENÍ - PARDUBICE s.r.o.
 Rosice 155
 533 51 Pardubice
 IČO: 259 31 016 DIČ: CZ25931016
 tel.: 603 115 936
 e-mail: info@dzpce.cz
 web: www.dzpce.cz


Objízdná trasa - uzavírka Kpt. Jaroše I/36




Zhotovitel:			
Kreslil:	Blanka Faltysová / tel.: 601 545 613		
Zodp. projektant:			
Kontroloval:	David Fanta / 603 115 936 / info@dzpce.cz		
Kraj: Pardubický	Okres: Pardubice	Obec: Pardubice	
Akce:	DETAIL 10 Kpt. Jaroše, Pardubice I/36		
DOPRAVNĚ INŽENÝRSKÁ OPATŘENÍ			
DATUM	09.04.2021		
Č. ZAKÁZKY			
STUPEŇ PD	DIO		
MĚŘÍTKO			
FORMÁT	18x A4		

 **DZPCE**
DOPRAVNÍ ZNAČENÍ - PARDUBICE s.r.o.
Rosice 155
533 51 Pardubice
ICO: 259 31 016 DIČ: CZ25931016
tel.: 603 115 936
e-mail: info@dzpce.cz
web: www.dzpce.cz

Objízdná trasa - uzavírka Kpt. Jaroše I/36

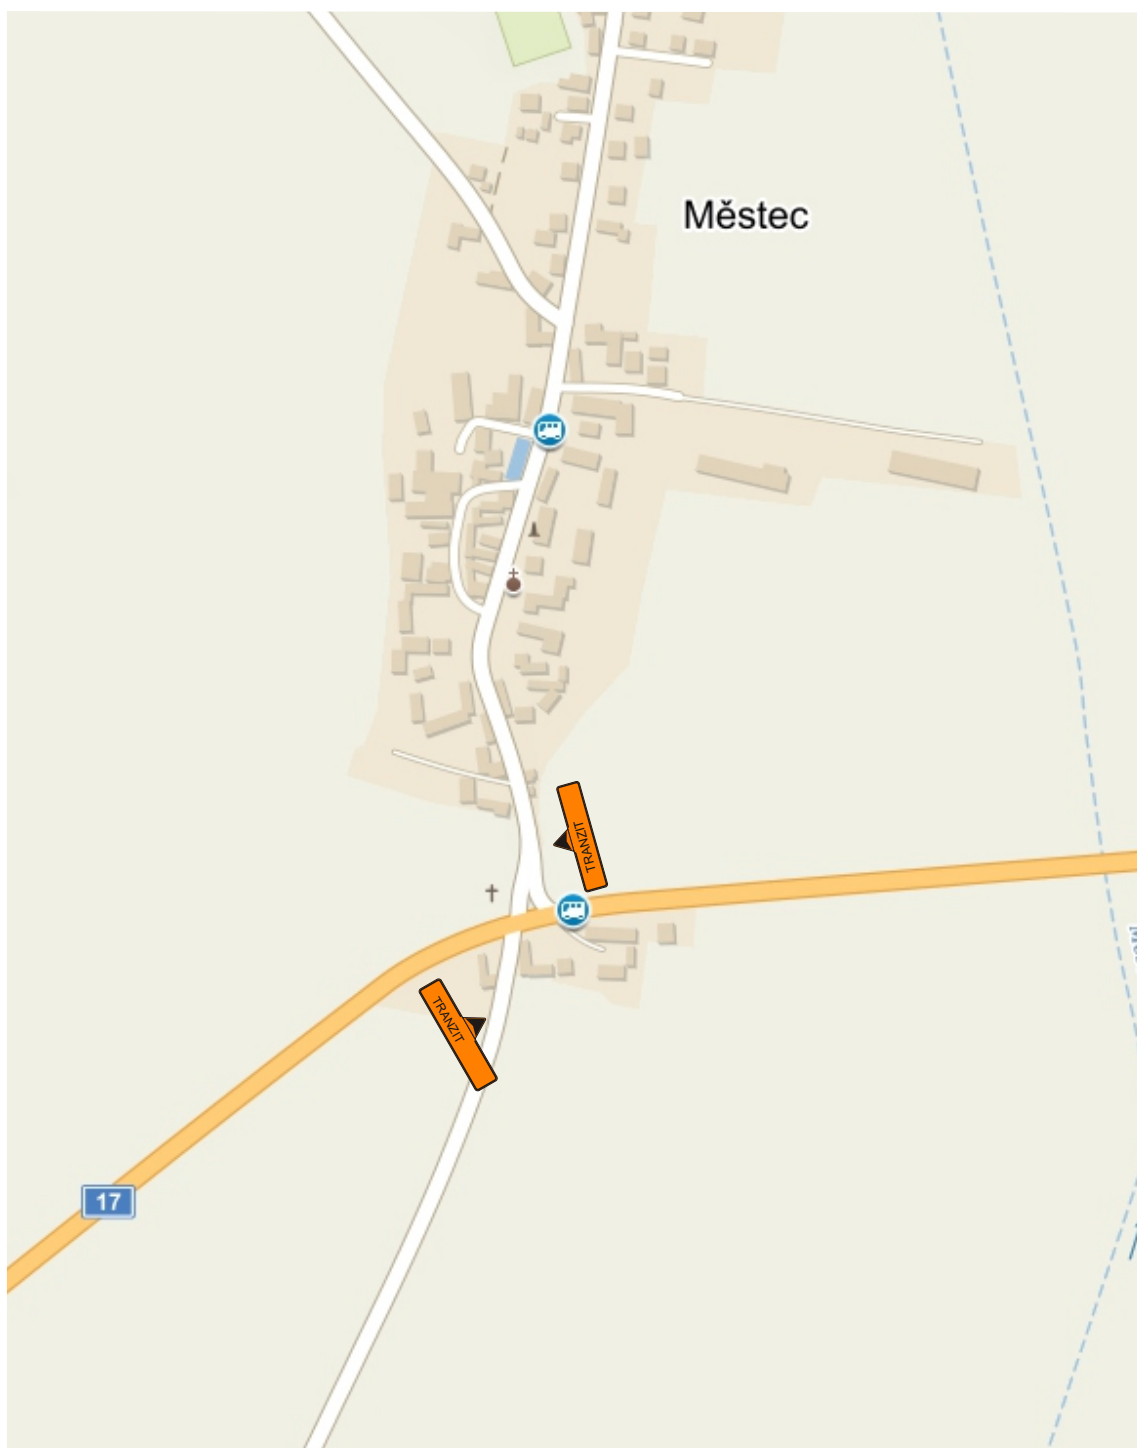


Zhotovitel:			
Kreslil:	Blanka Faltysová / tel.: 601 545 613		
Zodp. projektant:			
Kontroloval:	David Fanta / 603 115 936 / info@dzpce.cz		
Kraj: Pardubický	Okres: Pardubice	Obec: Pardubice	
Akce:	DETAIL 11 Kpt. Jaroše, Pardubice I/36 DOPRAVNĚ INŽENÝRSKÁ OPATŘENÍ		
DATUM	09.03.2021		
Č.ZAKÁZKY			
STUPEŇ PD	DIO		
MĚŘÍTKO			
FORMÁT	18x A4		

DZPCE
 DOPRAVNÍ ZNAČENÍ - PARDUBICE s.r.o.
 Rosice 155
 533 51 Pardubice
 IČO: 250 31 015 DIČ: CZ25031016
 tel.: 603 115 936
 e-mail: info@dzpce.cz
 web: www.dzpce.cz


Objízdná trasa - uzavírka Kpt. Jaroše I/36




Zhotovitel:			
Kreslil:	Blanka Faltysová / tel.: 601 545 613		
Zodp. projektant:			
Kontroloval:	David Fanta / 603 115 936 / info@dzpce.cz		
Kraj: Pardubický	Okres: Pardubice	Obec: Pardubice	
Akce:	DETAIL 12 Kpt. Jaroše, Pardubice I/36 DOPRAVNĚ INŽENÝRSKÁ OPATŘENÍ		
DATUM	09.04.2021		
Č.ZAKÁZKY			
STUPEŇ PD	DIO		
MĚŘÍTKO			
FORMÁT	18x A4		


 **DZPCE**
 DOPRAVNÍ ZNAČENÍ - PARDUBICE s.r.o.
 Rosice 155
 533 51 Pardubice
 IČO: 259 31 016 DIČ: CZ25931016
 tel.: 603 115 936
 e-mail: info@dzpce.cz
 web: www.dzpce.cz


Objízdná trasa - uzavírka Kpt. Jaroše I/36

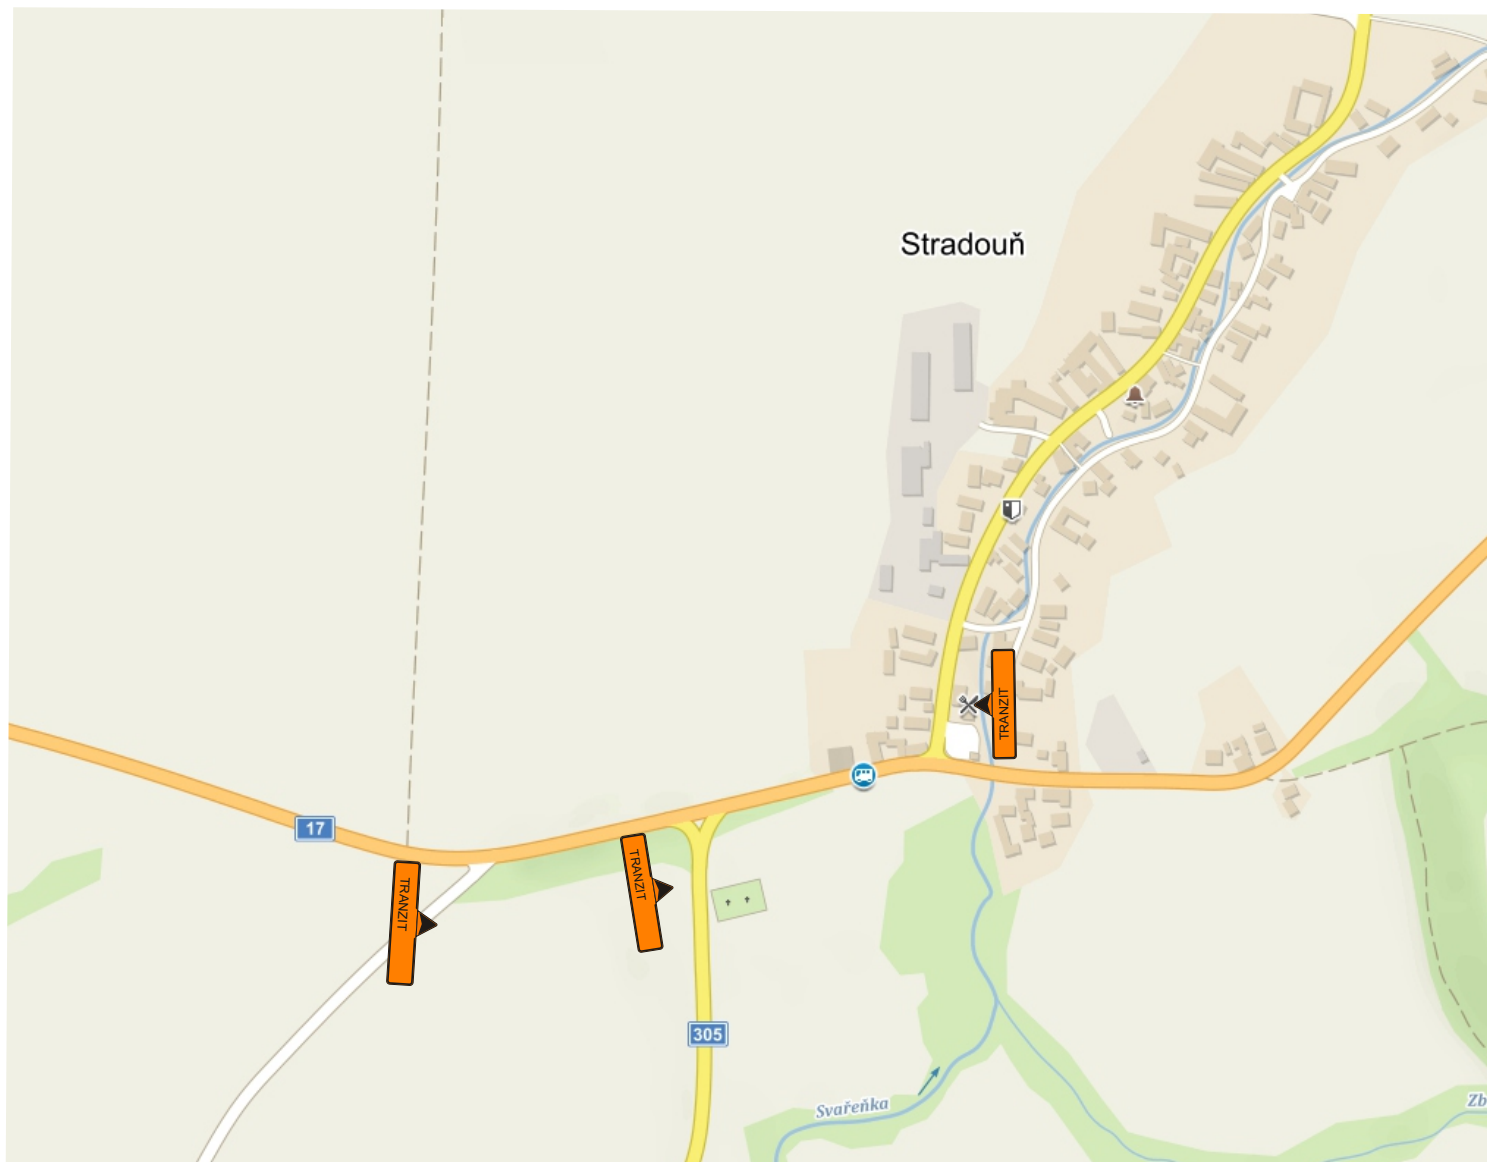

Zhotovitel:			
Kreslil:	Blanka Faltysová / tel.: 601 545 613		
Zodp. projektant:			
Kontroloval:	David Fanta / 603 115 936 / info@dzpce.cz		
Kraj: Pardubický	Okres: Pardubice	Obec: Pardubice	
Akce:	DETAIL 13 Kpt. Jaroše, Pardubice I/36 DOPRAVNĚ INŽENÝRSKÁ OPATŘENÍ		
DATUM	09.04.2021		
Č.ZAKÁZKY			
STUPEŇ PD	DIO		
MĚŘITKO			
FORMÁT	18X A4		


Objízdná trasa - uzavírka Kpt. Jaroše I/36

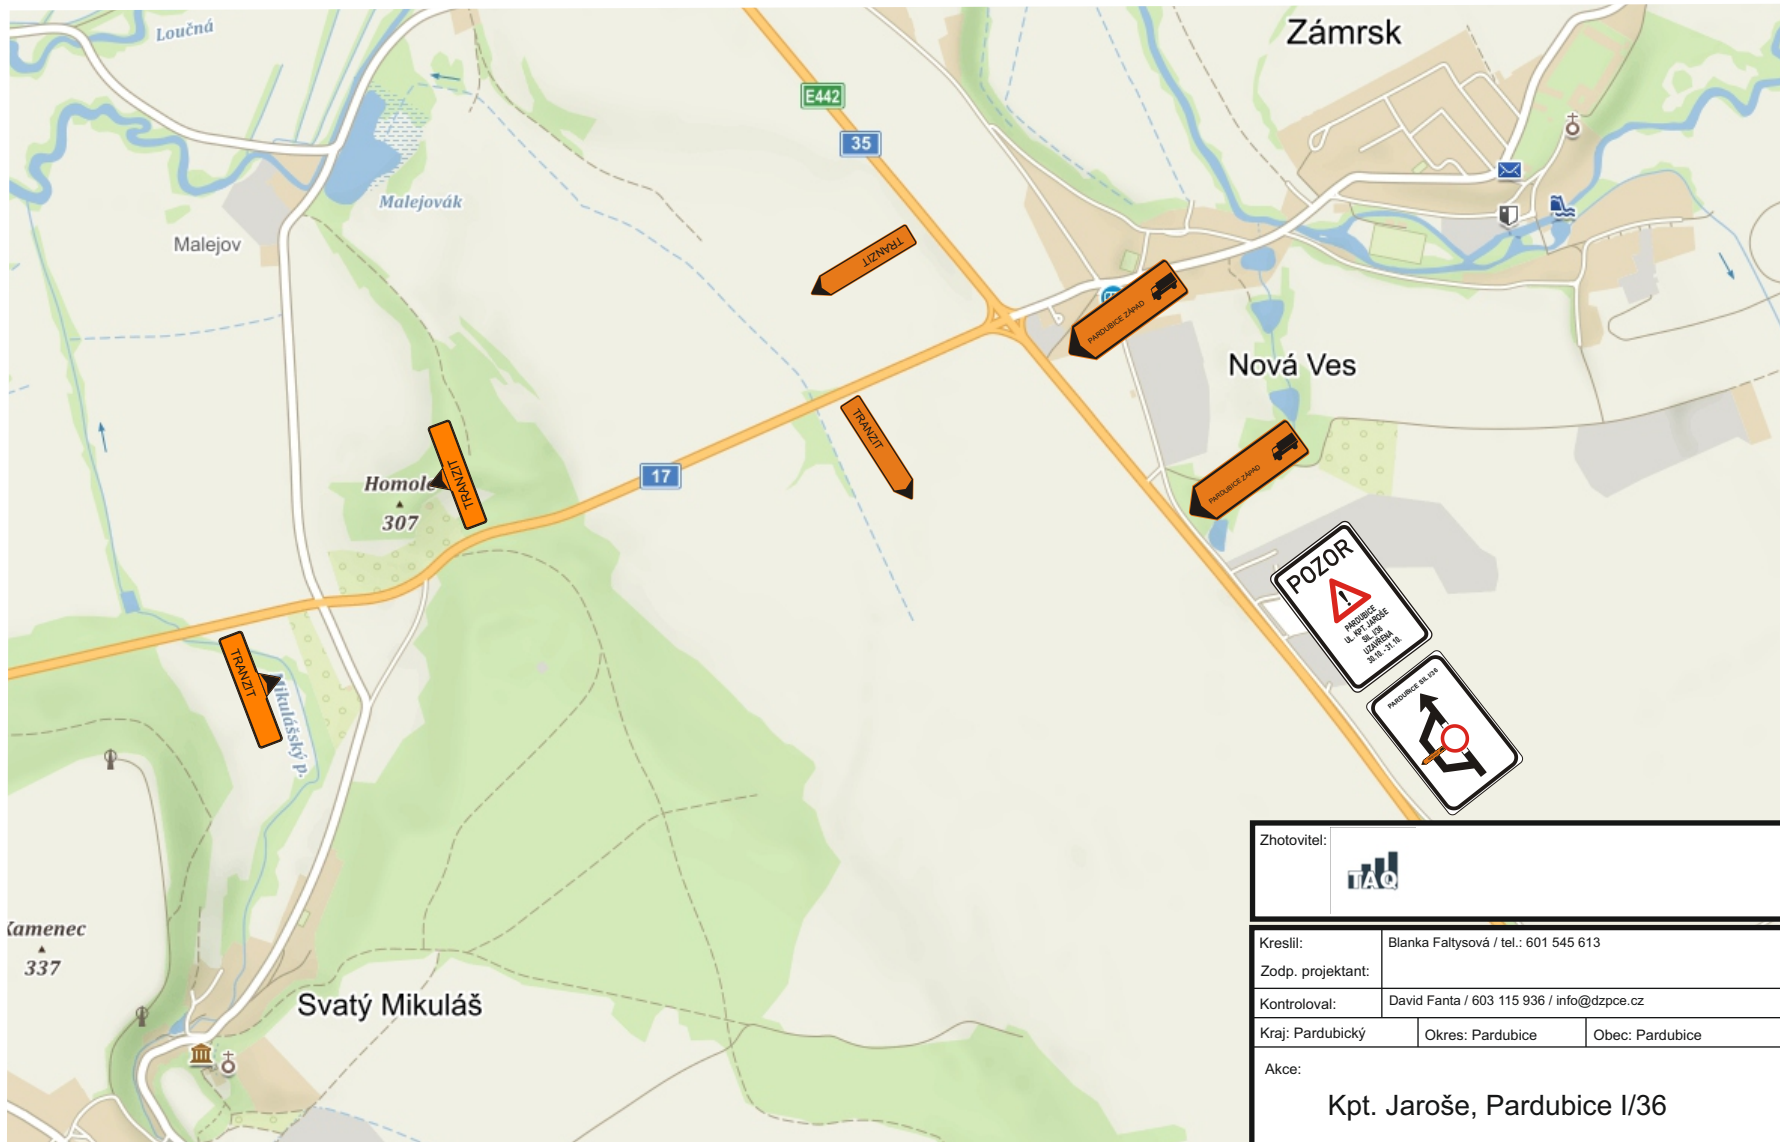


Zhotovitel:			
Kreslil:	Blanka Faltysová / tel.: 601 545 613		
Zodp. projektant:	David Fanta / 603 115 936 / info@dzpce.cz		
Kontroloval:	David Fanta / 603 115 936 / info@dzpce.cz		
Kraj: Pardubický	Okres: Pardubice	Obec: Pardubice	
Akce:		Kpt. Jaroše, Pardubice I/36 DOPRAVNÉ INŽENÝRSKÁ OPATŘENÍ	
DATUM	09.04.2021		
Č.ZAKÁZKY			
STUPEŇ PD	DIO		
MĚŘITKO			
FORMÁT	18X A4		


DZPCE
 DOPRAVNÍ ZNAČENÍ - PARDUBICE a.r.o.
 Rošice 155
 533 51 Pardubice
 IČO: 259 31 016 DIČ: CZ25931016
 tel.: 603 115 936
 e-mail: info@dzpce.cz
 web: www.dzpce.cz

Objízdná trasa - uzavírka Kpt. Jaroše I/36

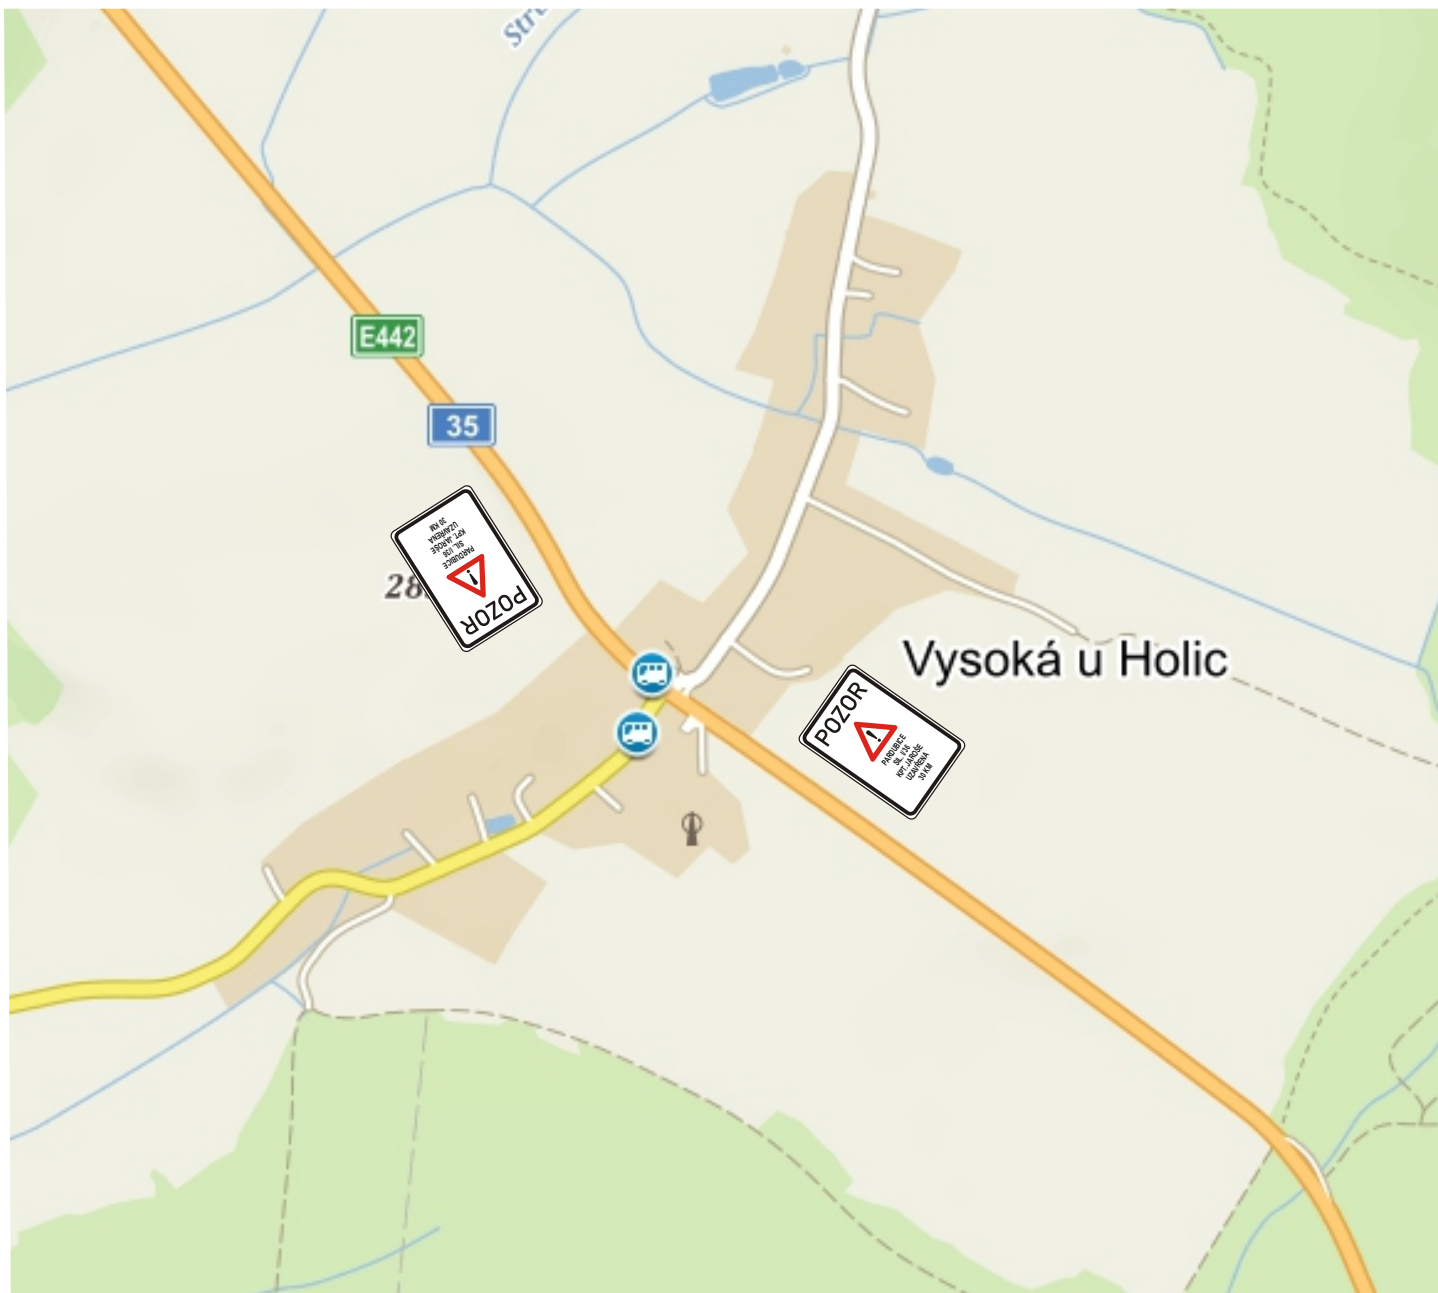


Zhotovitel:			
Kreslil:	Blanka Faltysová / tel.: 601 545 613		
Zodp. projektant:			
Kontroloval:	David Fanta / 603 115 936 / info@dzpce.cz		
Kraj: Pardubický	Okres: Pardubice	Obec: Pardubice	
Akce:	Kpt. Jaroše, Pardubice I/36		
	DOPRAVNĚ INŽENÝRSKÁ OPATŘENÍ		
DATUM	09.04.2021		
Č.ZAKÁZKY			
STUPEŇ PD	DIO		
MĚŘITKO			
FORMÁT	18X A4		

DZPCE
DOPRAVNÍ ZNAČENÍ - PARDUBICE s.r.o.
Rosice 155
533 51 Pardubice
IČO: 259 31 016 DIČ: CZ25931016
tel.: 603 115 936
e-mail: info@dzpce.cz
web: www.dzpce.cz

Objízdná trasa - uzavírka Kpt. Jaroše I/36





Zhotovitel:			
Kreslil:	Blanka Fattysová / tel.: 601 545 613		
Zodp. projektant:	David Fanta / 603 115 936 / info@dzpce.cz		
Kontroloval:	David Fanta / 603 115 936 / info@dzpce.cz		
Kraj: Pardubický	Okres: Pardubice	Obec: Pardubice	
Akce:			
Kpt. Jaroše, Pardubice I/36			
DOPRAVNÉ INŽENÝRSKÁ OPATŘENÍ			
DATUM	09.04.2021		
Č.ZAKÁZKY			
STUPEŇ PD	DIO		
MĚŘÍTKO			
FORMÁT	18X A4		

DZPCE
DOPRAVNÍ ZNAČENÍ - PARDUBICE s.r.o.
Rosice 155
533 51 Pardubice
IČO: 259 31 016 DIČ: CZ25931016
tel.: 603 115 936
e-mail: info@dzpce.cz
web: www.dzpce.cz

Objízdná trasa - uzavírka Kpt. Jaroše I/36



Zhotovitel:			
Kreslil:	Blanka Faltysová / tel.: 601 545 613	 <small>DOPRAVNÍ ZNAČENÍ - PARDUBICE s.r.o.</small> Řešice 155 533 51 Pardubice IČO: 259 31 016 DIČ: CZ25931016 tel.: 503 115 936 e-mail: info@dzpce.cz web: www.dzpce.cz	
Zodp. projektant:	David Fanta / 603 115 936 / info@dzpce.cz		
Kontroloval:	David Fanta / 603 115 936 / info@dzpce.cz		
Kraj: Pardubický	Okres: Pardubice	Obec: Pardubice	
Akce:		DATUM	09.04.2021
Kpt. Jaroše, Pardubice I/36 DOPRAVNĚ INŽENÝRSKÁ OPATŘENÍ		Č.ZAKÁZKY	
		STUPEŇ PD	DIO
		MĚŘÍTKO	
		FORMÁT	18X A4