
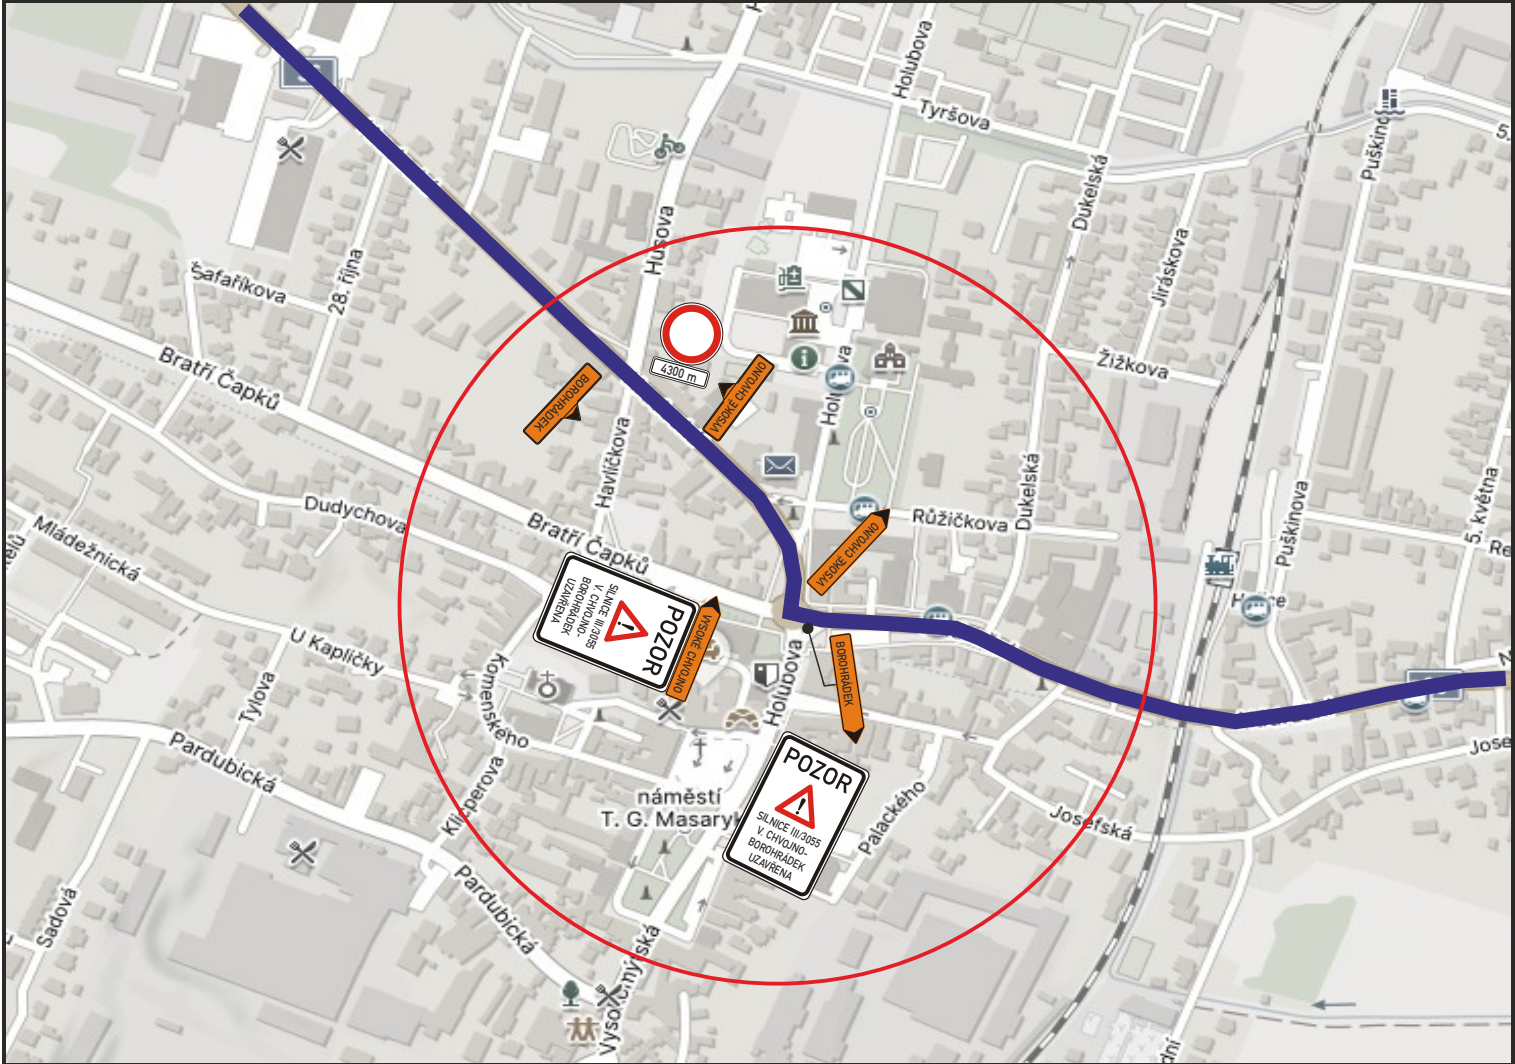


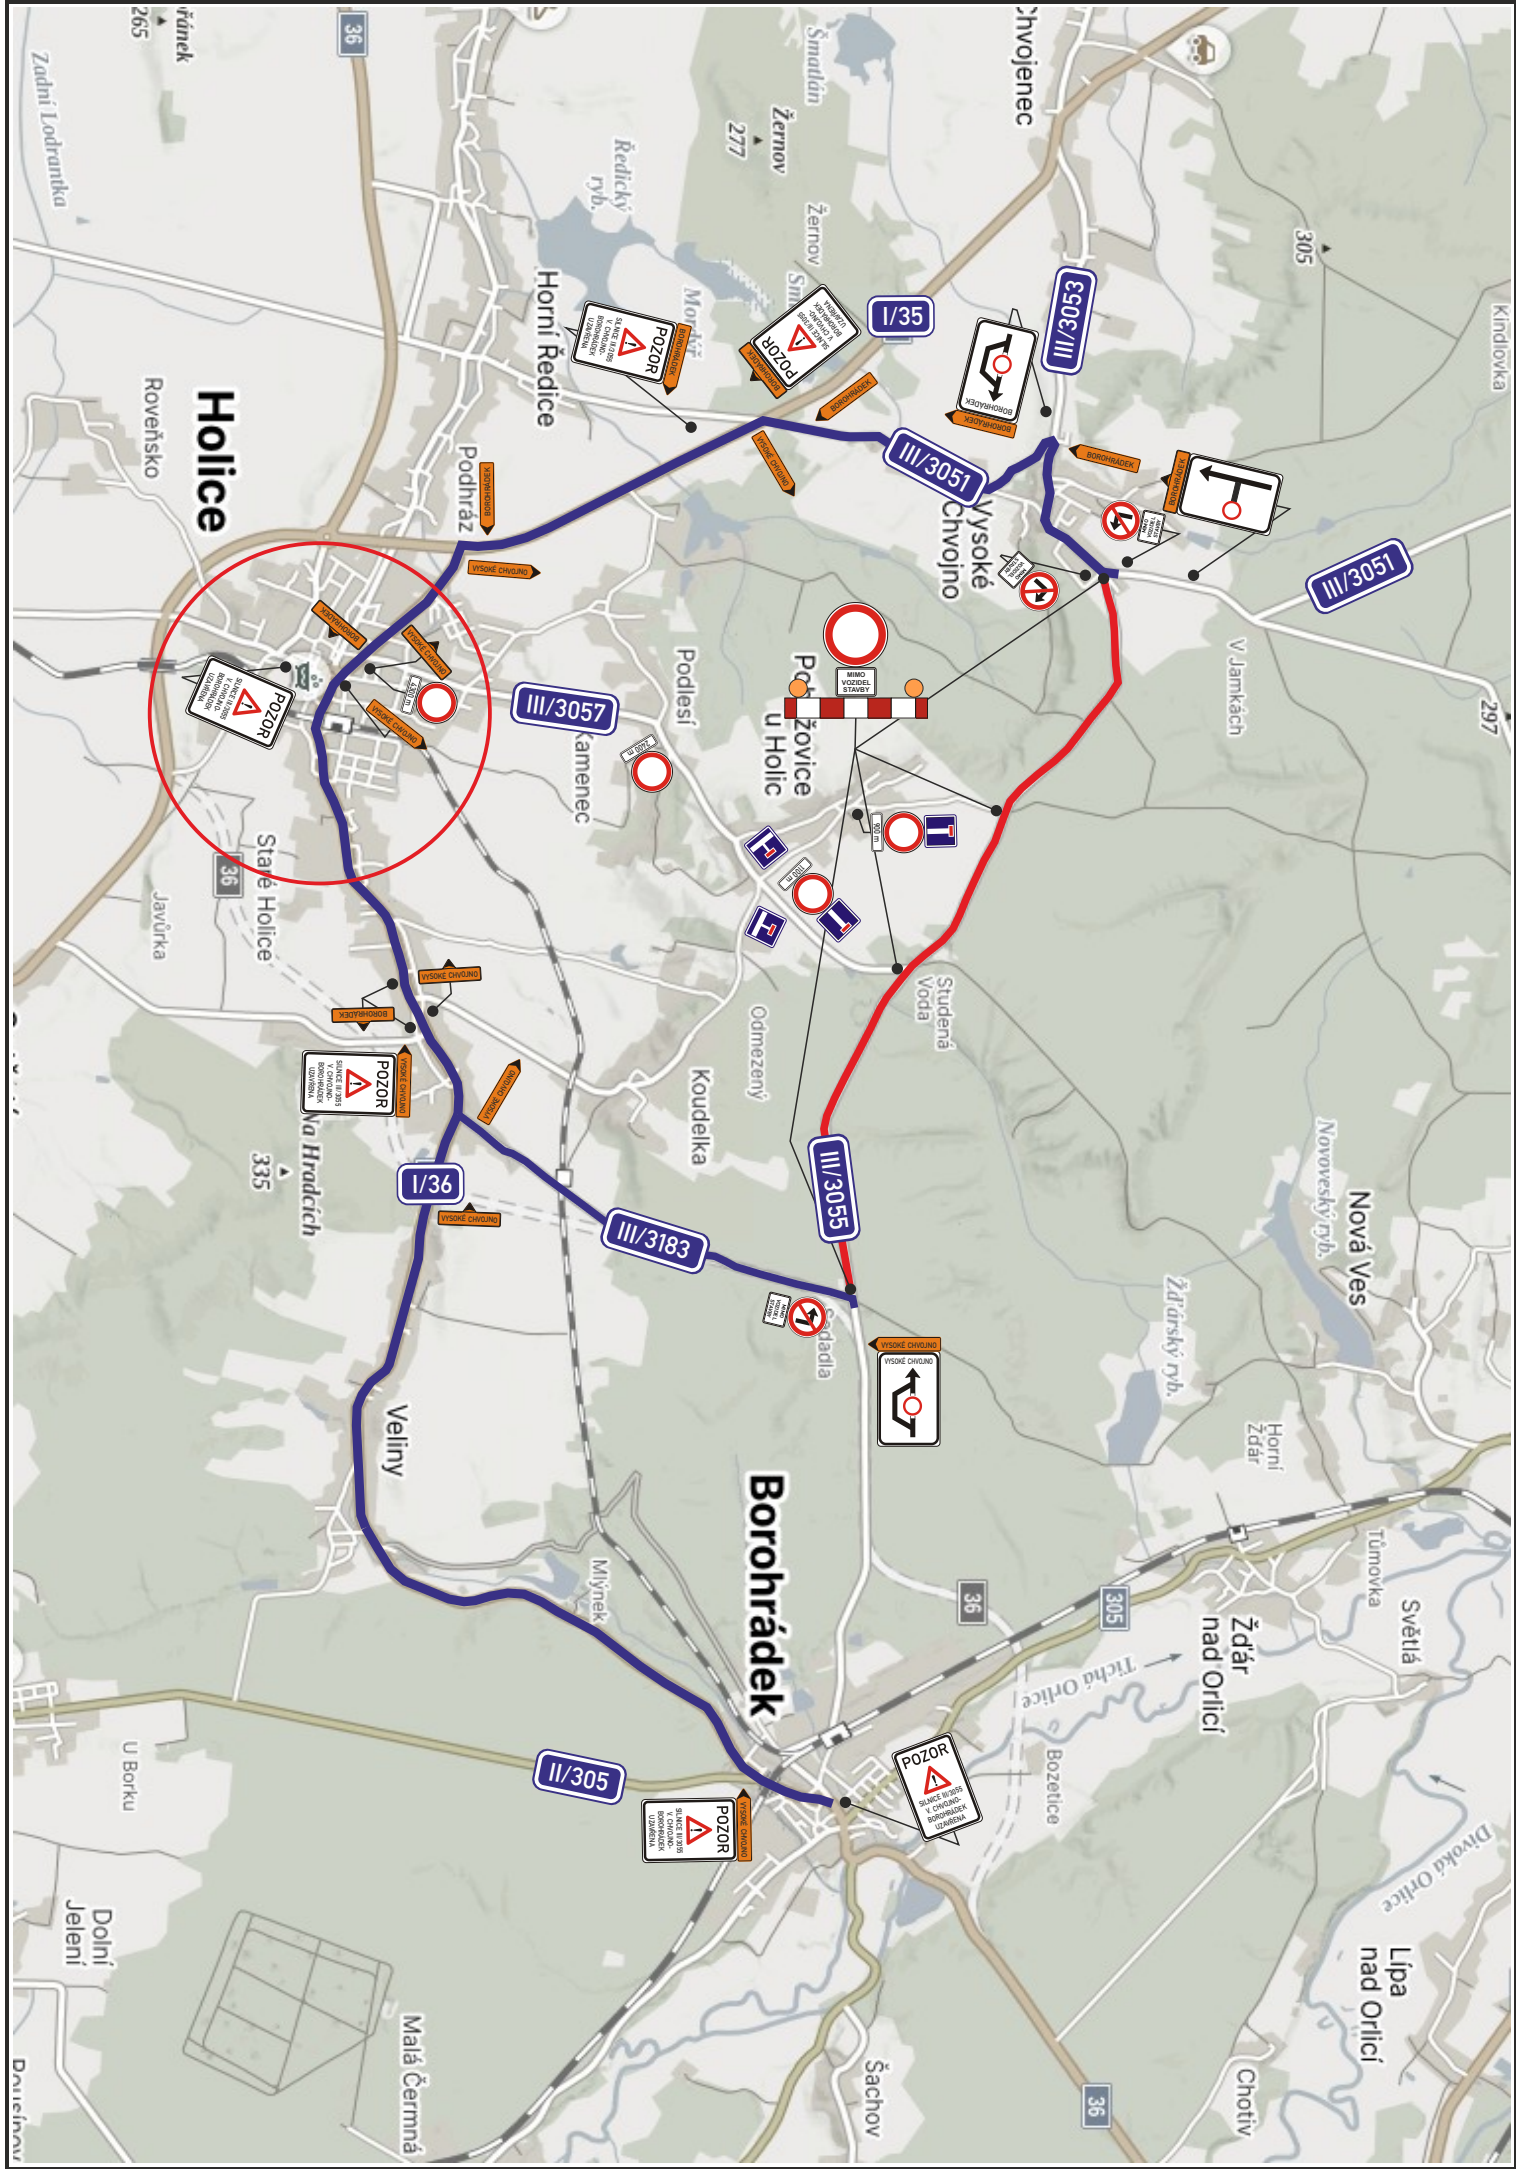

TECHNICKÁ ZPRÁVA:

Navržená přechodná úprava provozu řeší dopravní situaci při rekonstrukci silnice III/3055 Vysoké Chvojno - Borohrádek. Návrh DIO je v souladu s příručkou pro označování pracovních míst na dálnicích a silnicích, I. díl - všeobecná část a schématická řada S. Jako základní je navrženo schéma **OD 780 po úpravě**. Objízdná trasa je vedena po silnicích I/36, I/35, III/3183, III/3051 a to obousměrně.

OBJÍZDNÁ TRASA
UZAVÍRKA

Souhlasíme s návrhem přechodné úpravy provozu, uzavírkou a zvláštním užíváním.
Zároveň se vzdáváme práva vyjádřit se k podkladům rozhodnutí ve smyslu § 36 odst. 3 správního řádu.

Objednatel:

Autor projektu		DIOZ - dopravní značení	
Kreslil		Jaroslav Michek - 777 814 646	
Kraj: Pardubický		Okres: Pardubice	Obec: Vysoké Chvojno
Akce:			
III/3055, VYSOKÉ CHVOJNO - BOROHRÁDEK			
REKONSTRUKCE SILNICE III/3055			
11.8. - 9.11. 2025			
Datum		06/2025	
Stupeň PD		DIO	
Měřítko		-	
Formát		3xA4	

