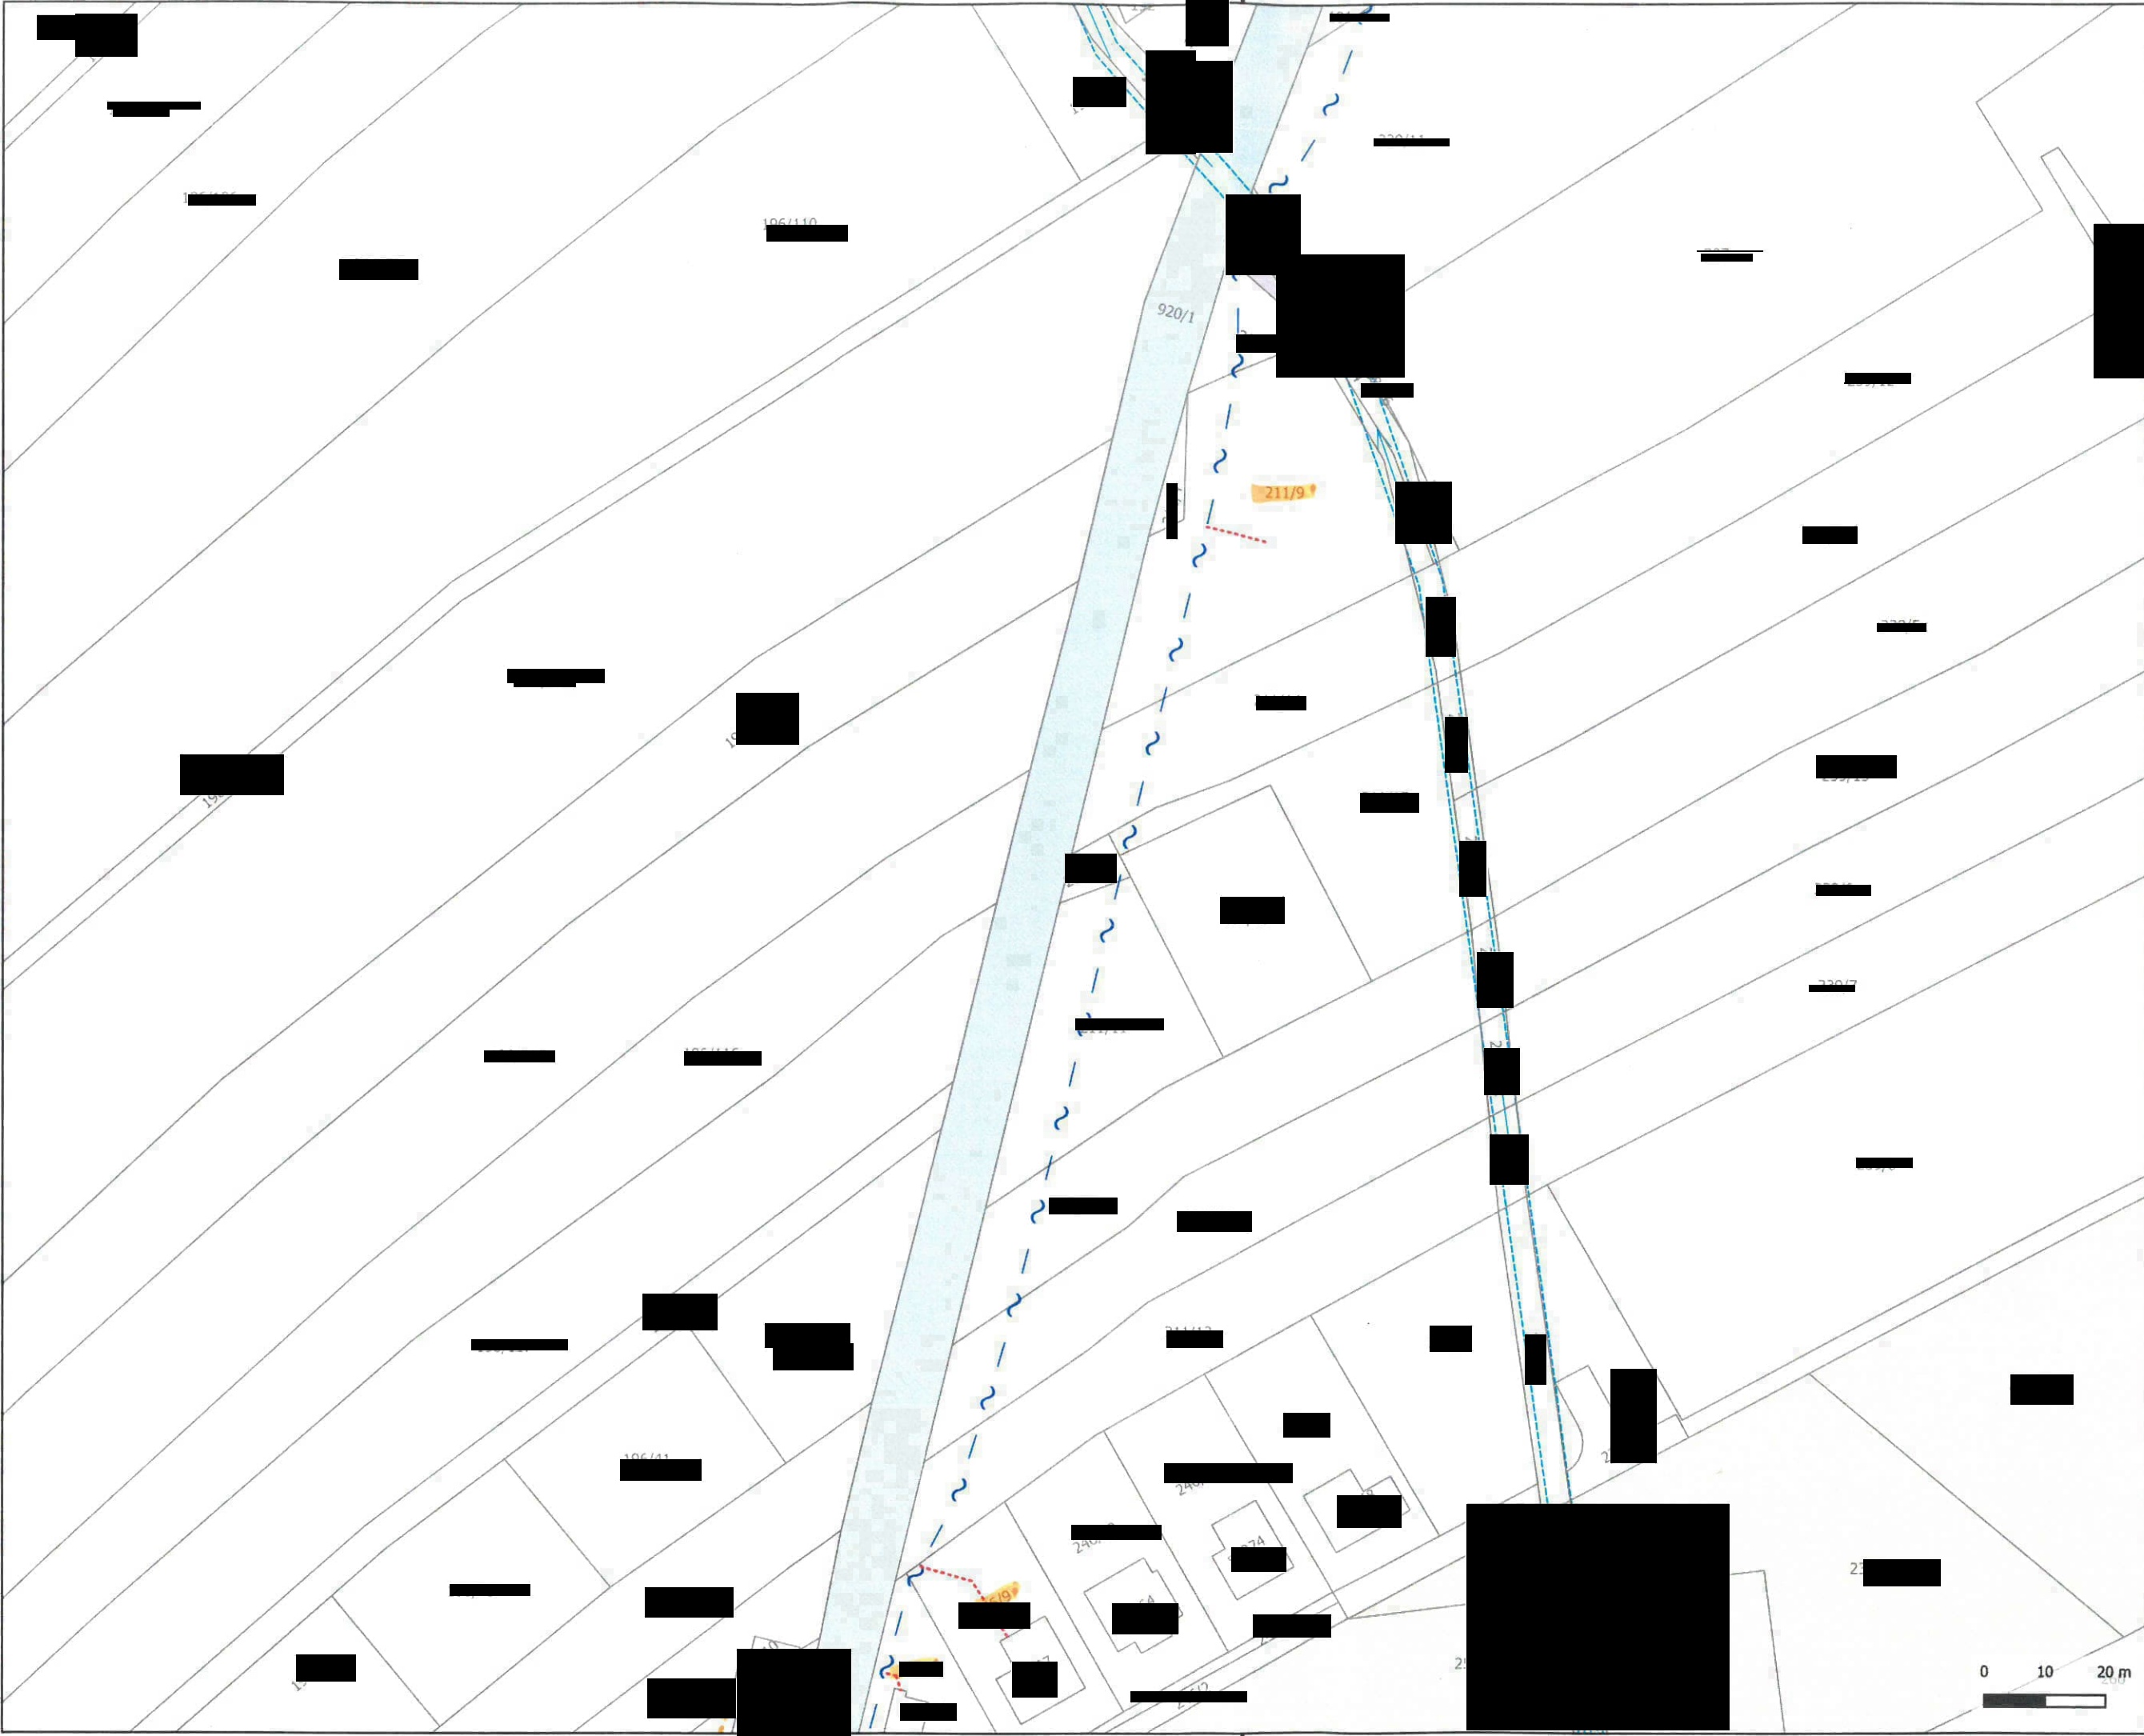


- Nová trasa CETIN
- Nová přípojka do 100 m
- Výměna stávajícího vedení
- Stávající vedení HDPE

- Bezvýkopové technologie
- Rížený protlak
 - Podvrt / protlak

- Pozemky
- Krajské pozemky
 - Obecní pozemky
 - Pozemky ČR
 - Stavební pozemky

Název stavby:
FTTH_Vysoké Chvojno_VYPAR1

Investor:
 Cetin a. s.
Českomoravská 2510/19
190 00 Praha 9 - Vysočany
IČ: 04084063

Zpracovatel:
 PS DataProjekt
Palík & Sokol s. r. o.
17. listopadu 1230/8a
779 00 Olomouc
IČ:09797106

Projektant: Bc. Sárka Matiašová

Odpovědný projektant:
Ing. Vladimír Palík, DiS.
ČKAT: 1202397

Razítko:



Rozsah dokumentace: DUR

Soubor: Katastrální situační výkres

k. ú.: vysoké chvojno [788210]

Obec: Vysoké Chvojno

2xA4 1:1000 19.09.2024 S-JTSK C.2.9