

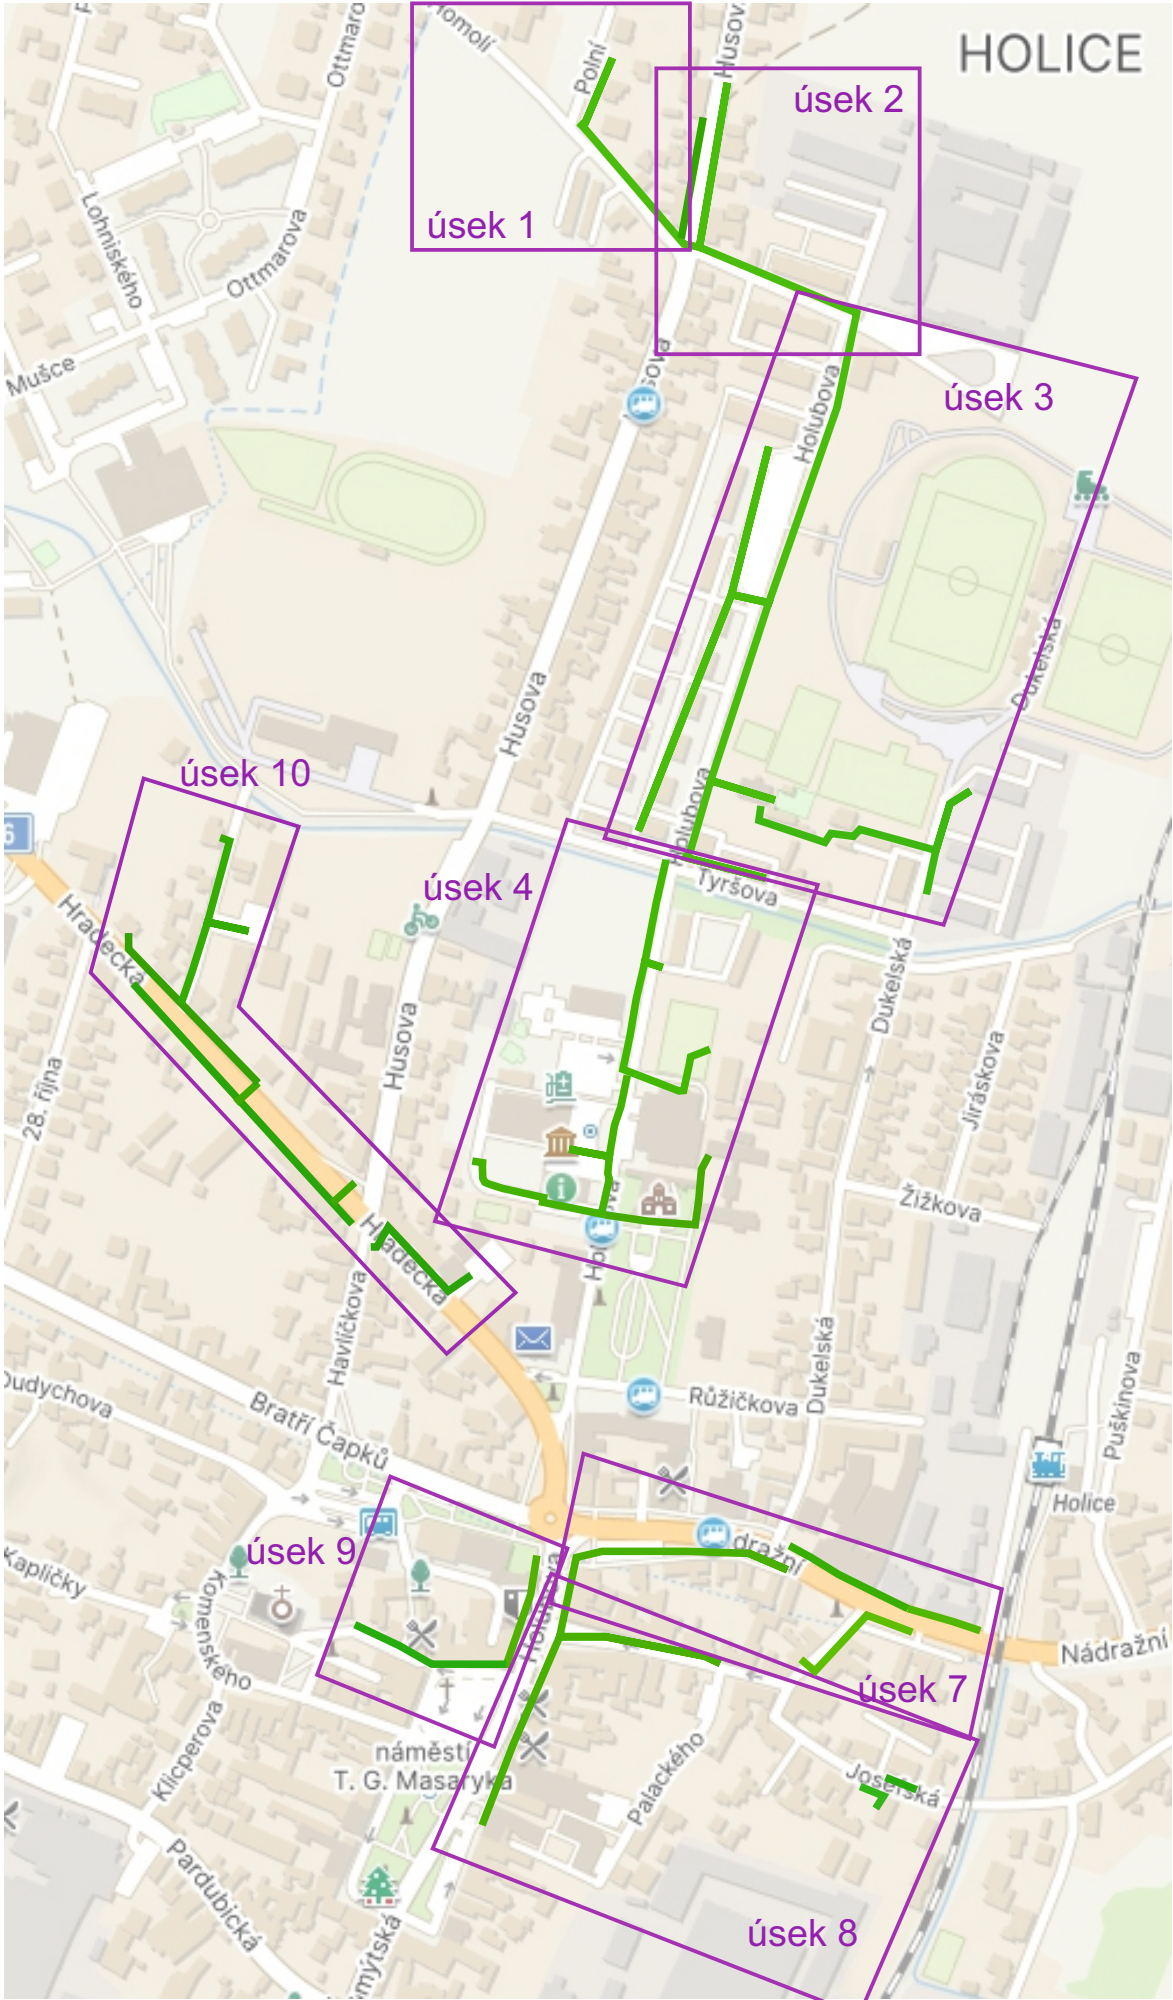


Zřízení optických kabelů Holice

termín: 1.3. - 30.9.2025, I. etapa, prodloužení do 23.12.2025, úsek 10

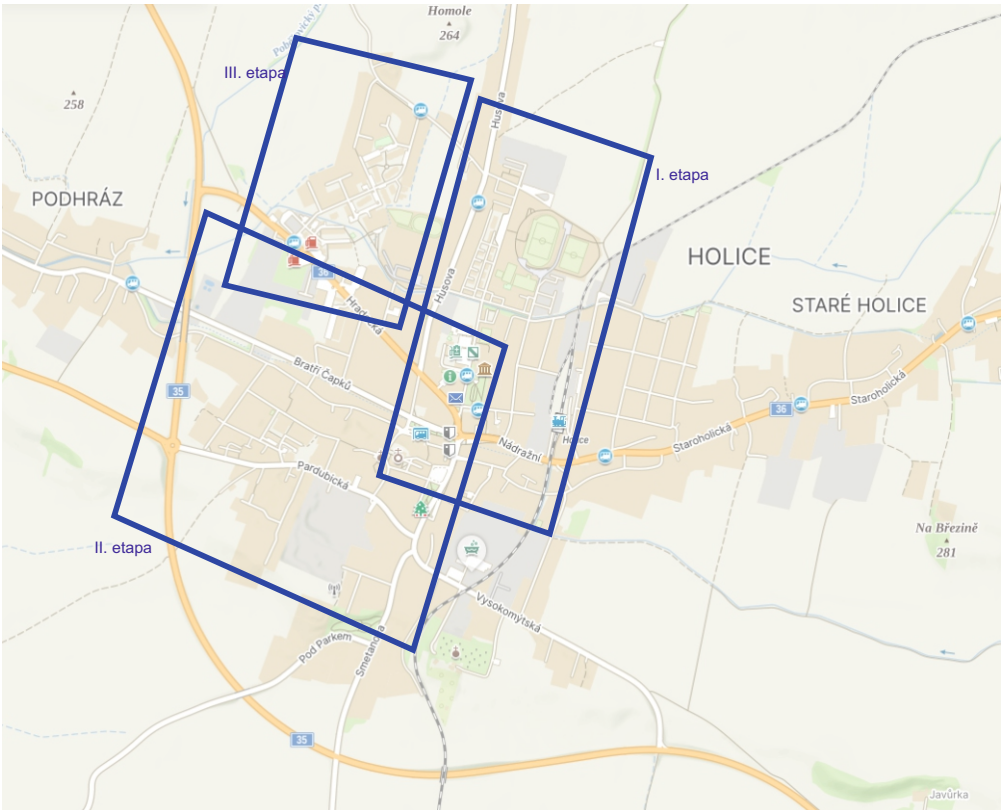

křižovatka T

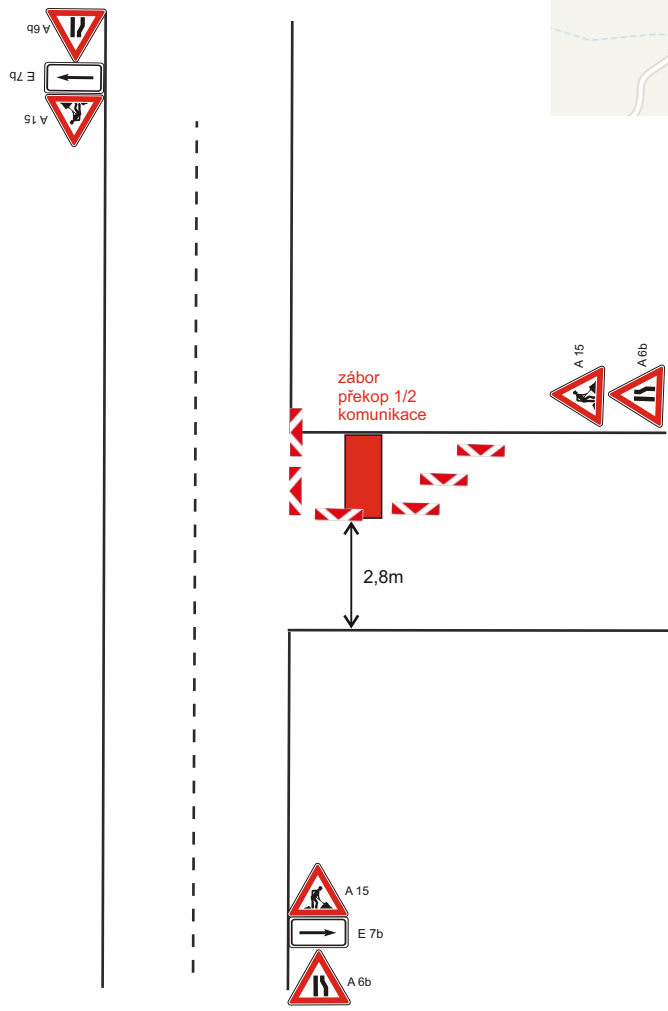

Stávající DZ v rozporu s DIO bude zneplatněno.
Přístup k nemovitostem v koordinaci se stavbou.

Práce se předpokládají v délce 150 m denně a
v co nejmenším zásahu do komunikací a chodníků.
Výkopové práce v chodníku do 60 cm, v zeleni
do 40 cm.
Práce budou probíhat v závislosti na klimatických
podmínkách.

V místech, kde nebude možný protlak, z důvodu
kolize inženýrských sítí, se práce provedou překopem
po 1/2 komunikace, ale primární jsou protlaky.

Zhotovitel:					
Kreslil:		Blanka Faltysová / tel.: 601 545 613		 DZPCE DOPRAVNÍ ZNAČENÍ PARDUBICE s.r.o. Rosice 155 533 51 Pardubice IČO: 259 31 016 DIČ: CZ25931016 tel.: 603 115 936 e-mail: info@dzpce.cz web: www.dzpce.cz	
Zodp. projektant:		David Fanta / 603 115 936 / info@dzpce.cz			
Kontroloval:		David Fanta / 603 115 936 / info@dzpce.cz			
Kraj: Pardubický		Okres: Holice		Obec: Holice	
Akce:				DATUM	
optické kabely				02.10.2025	
DOPRAVNĚ INŽENÝRSKÁ OPATŘENÍ				Č.ZAKÁZKY	
				STUPEŇ PD	
				DIO	
				MĚŘITKO	
				FORMÁT	
				2xA3	

Zřízení optických kabelů Holice


termín: 1.3. - 30.9.2025, I. etapa prodloužení do 23.12.2025

celková délka trasy cca 400m



-  protlak
-  přechodová/přejezdová lávka bude osazena dle potřeby na vstupech do objektů, na chodnících a dle koordinace se stavbou.

Zábory v zeleni budou zabezpečeny zábranami.

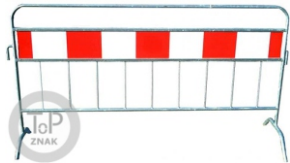


-  B 1
-  E 13
-  Z 2
-  B 24a
-  E 13
-  B 24b
-  E 13
-  CHODNÍK ZA X M UZAVŘEN
- E 13 bude osazena před aktuálním záбором

DZ bude posunováno a dle potřeby zrcadlově přemístěno v závislosti na postupu prací.



Vymístění vozidel 7 dní před plánovanými pracemi.

-  B 28
-  E 13
-  E 13

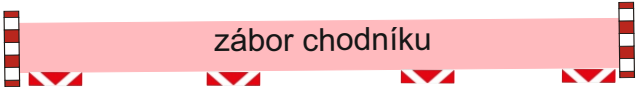

úsek 12

OD 211

pracovní místo

