


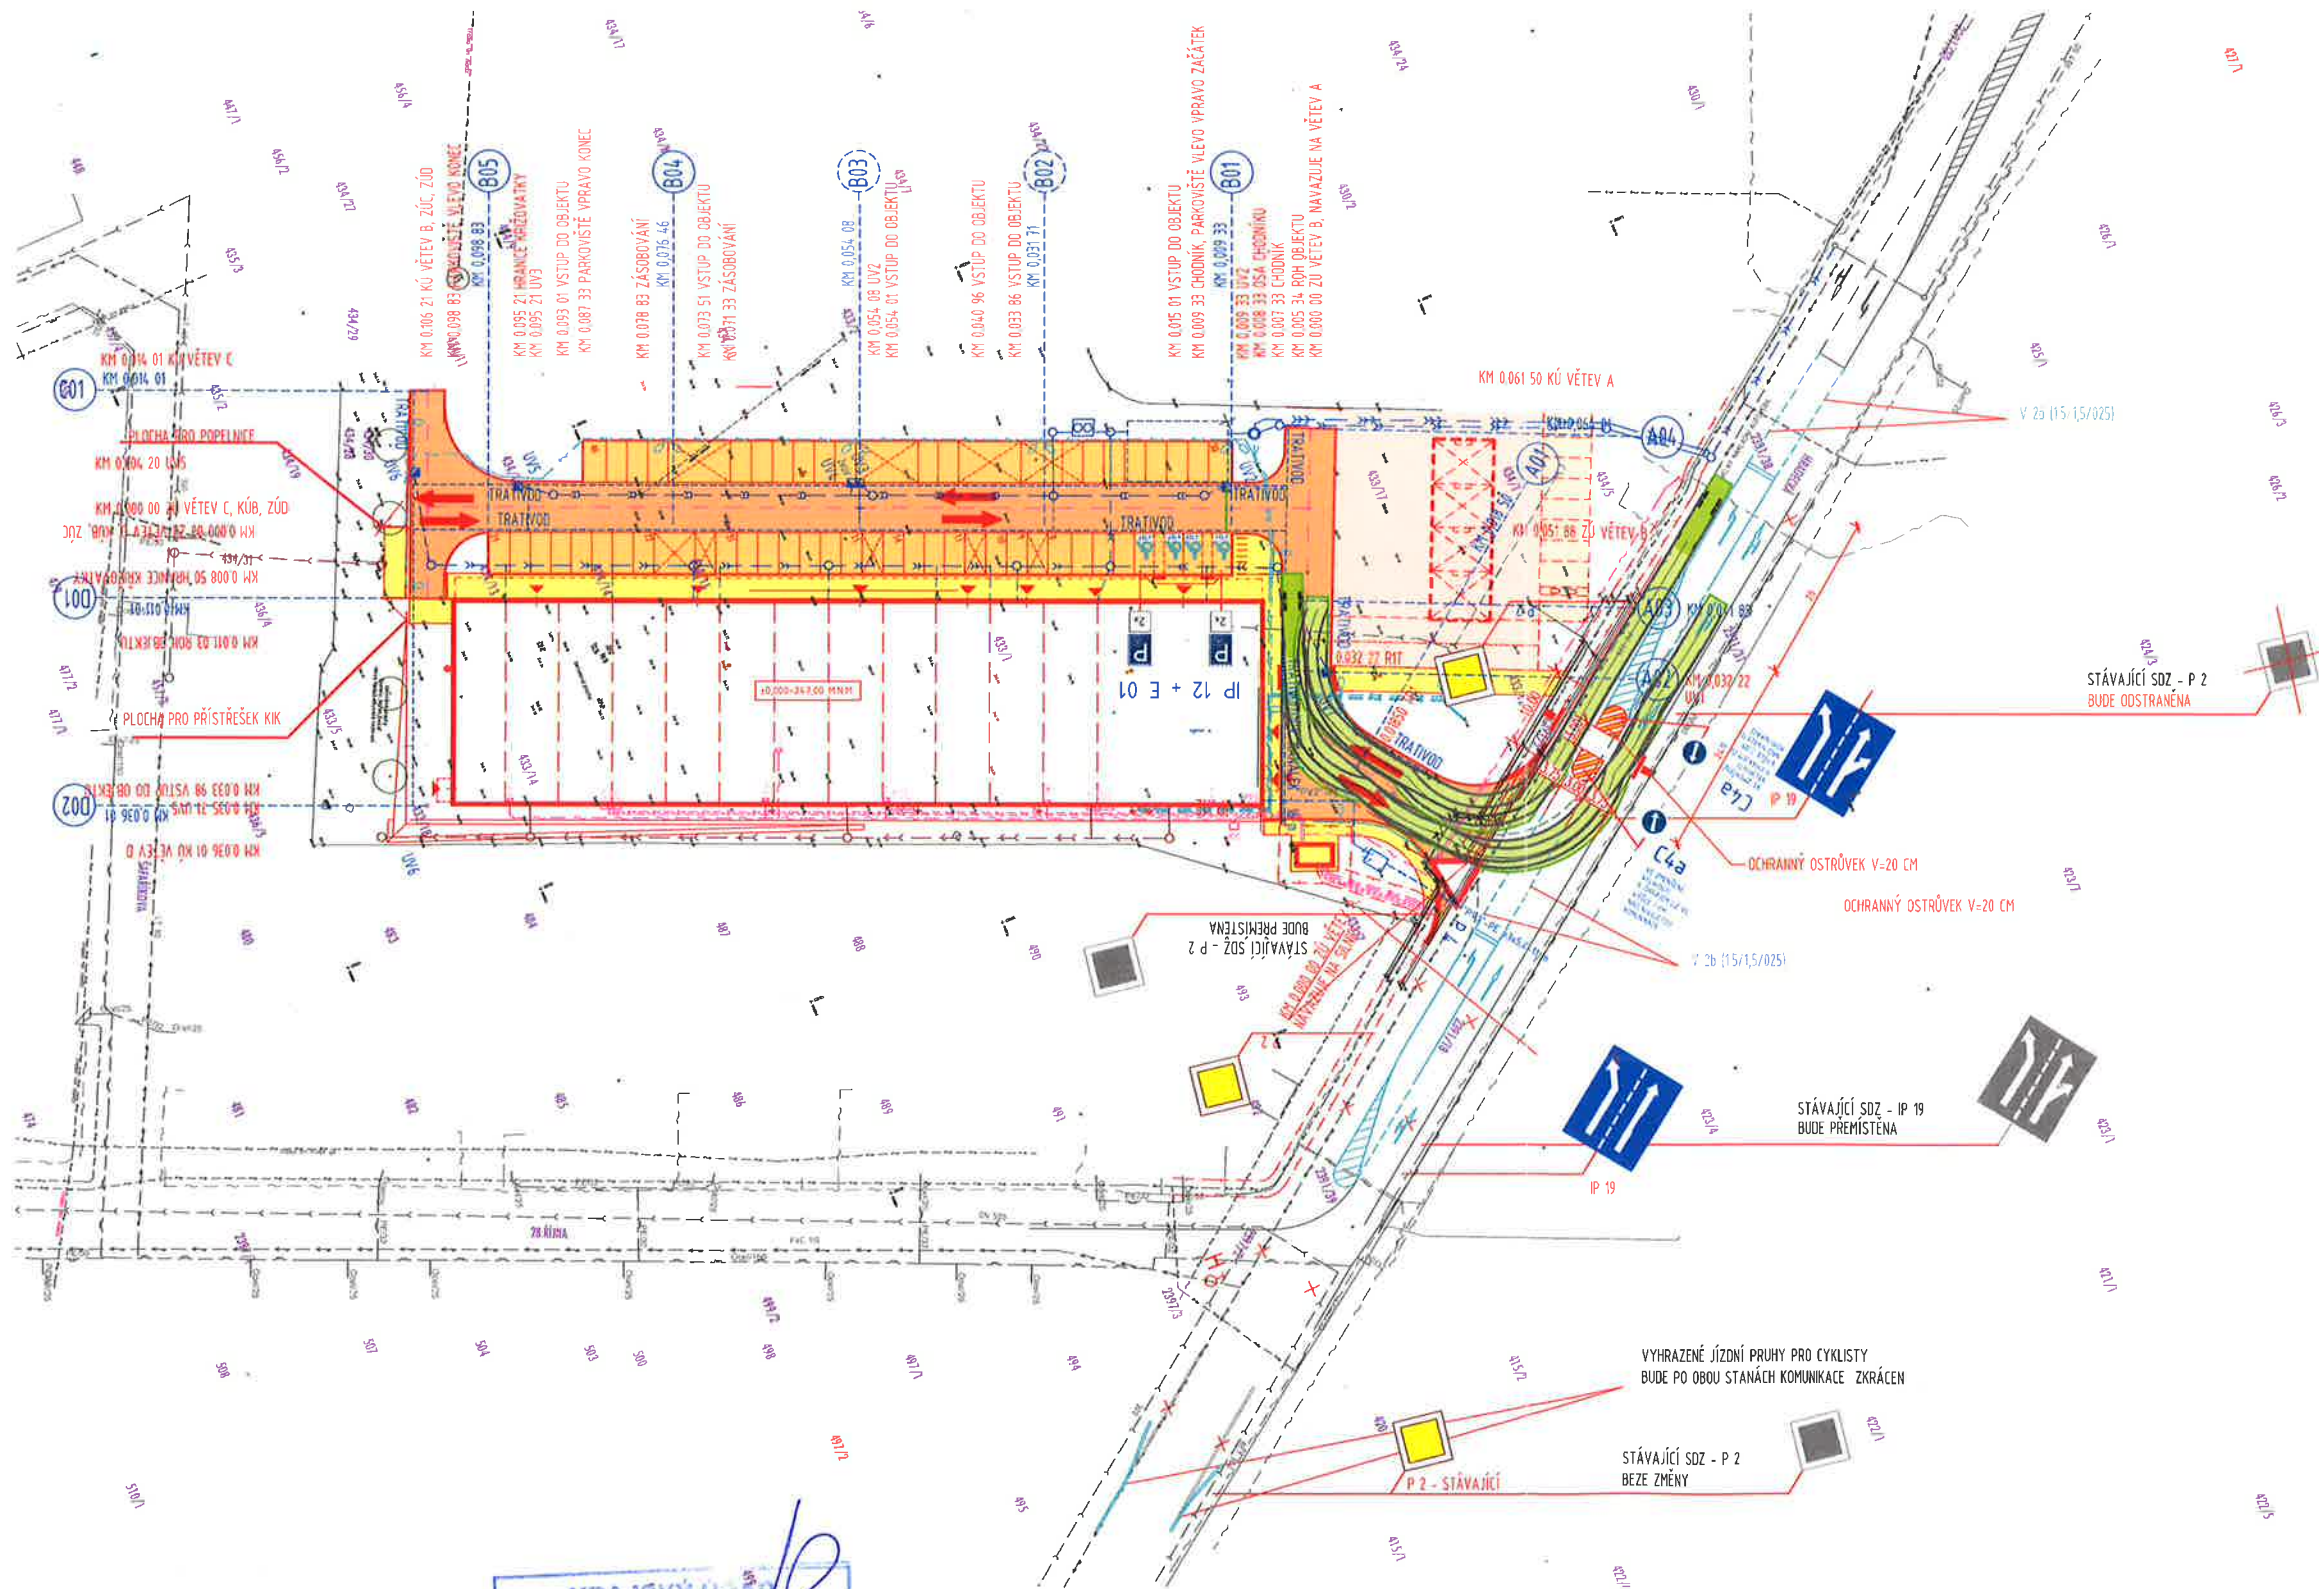

LEGENDA INŽENÝRSKÝCH SÍTÍ

	NADZEMNÍ VEDENÍ
	PODZEMNÍ VEDENÍ
	NEOVĚŘENÉ VEDENÍ
	PLYNOVODNÍ POTRUBÍ
	KANALIZAČNÍ POTRUBÍ
	ELEKTR. VEDENÍ - NÍZKÉHO NAPĚTÍ
	ELEKTR. VEDENÍ - VYSOKÉHO NAPĚTÍ
	VEDENÍ PRO TELEFON
	VODOVODNÍ POTRUBÍ
	TEPELNÉ POTRUBÍ

LEGENDA POLOHOPISU

	HYDRANT
	VODOVODNÍ ŠOUPĚ
	KANALIZAČNÍ ŠACHTA
	DEŠŤOVÁ VRST
	STOŽÁR VO
	SLOUP
	STROM - LISTNATÝ, JEHLIČNATÝ
	BRANKA, VRATA
	DOMOVNÍ VSTUP

LEGENDA

	KOMUNIKACE A ZPEVNĚNÉ PLOCHY
	PARKOVIŠTĚ
	CHODNÍKY
	TERÉNNÍ ÚPRAVY

Před zahájením zemních prací je nutné, aby investor započal vyhlášení všech pozemních sítí. Zároveň inženýrských sítí neslouží k jiným vyhlášením. Výškový systém: Bm p. v. - souřadnicový systém JTSK.

STAVBA	RETAIL PARK HOLICE		VÝŠKOVÝ SYSTÉM Bm
			SOUBŘADNICOVÝ SYSTÉM JTSK
			10 000 - XXX N N M
ZPRACOVATEL	PROJEKTInvest, s.r.o. NÁM. T. G. MASARYKA 1261, 760 01 ZLÍN E-MAIL: info@projektinvest.cz	VYPRACOVAL ING. PAVEL ONDŘEJKA	ZODP. PROJEKTANT ING. ARCH. MICHAEL KOTÁSEK
INVESTOR	Welkin development s.r.o. Myslbavova 174/22 110 00 PRAHA 1		
OBJEKT	SO 003 KOMUNIKACE A ZPEVNĚNÉ PLOCHY	MÍSTO STAVBY	HOUGE
		FORMÁT	100A
		DATA	08/2021
		ZAK. ČÍSLO	11.1907
		ARCH. ČÍSLO	19.007
OBSAH	SITUACE	HEŠTOKO	1:500
STUPĚN		ČYKRESU	
DOKUMENTACE PRO PROVÁDĚNÍ STAVBY			

D.3.02

KRAJSKÝ ÚŘAD
PARDUBICKÉHO KRAJE
Odbor dopravy
a silničního hospodářství
-009-

2.6.2022