

Městský úřad Holice



Odbor životního prostředí a stavební úřad

Holubova 1, 534 14 Holice
Tel.: 466 741 211, fax: 466 741 206

Spis.zn.: MUHO 20280/2018/ŽPSÚ/Vin Holice 23.11.2018
Č.j.: MUHO/22148/2018
Vyřizuje: Pavel Vínar
oprávněná úřední osoba
Tel.: 466741255
E-mail: vinar@mestoholice.cz

VEŘEJNÁ VYHLÁŠKA

Opatření obecné povahy - stanovení přechodné úpravy provozu

Městský úřad Holice, odbor životního prostředí a stavební úřad jako věcně a místně příslušný správní úřad dle ust. § 124 odst. 6 zák. č. 361/2000 Sb., o provozu na pozemních komunikacích, ve znění pozdějších předpisů (dále jen "zákon o silničním provozu") na základě žádosti, kterou podala společnost

Chládek a Tintěra, Pardubice a.s., IČO 25253361, K Vápence 2677, Zelené Předměstí, 530 02 Pardubice 2, kterou zastupuje společnost DOPRAVNÍ ZNAČENÍ Pardubice s.r.o., IČO 25931016, Legionářská 155, Pardubice VII-Rosice, 533 51 Pardubice 17

ze dne 26.10.2018 a po předchozím písemném vyjádření Policie ČR, Krajského ředitelství policie Pardubického kraje, Územního odboru Pardubice, dopravního inspektorátu v Pardubicích vydaného pod č.j. **KRPE-89592-1/ČJ-2018-170606**.

stanovuje přechodnou úpravu provozu

ve smyslu ustanovení § 77 odst. 1 písm. c) zákona o provozu na pozemních komunikacích a vyhlášky č. 294/2015 Sb., **dopravní značení pro přechodnou úpravu provozu** na pozemních komunikacích, následující dopravní značení případně dopravní zařízení:

na silnici: č. III/30511, I/35, III/30512, II/305

Místo: obec Ostřetín, Vysoká u Holic, Město Horní Jelení

Důvod umístění: Rekonstrukce komunikace č. III/30511 v obci Ostřetín

- 1) **IS11a** – návěst pro objížďku, **IS11b** – směrová tabule pro vyznačení objížďky, **IP22** – změna organizace dopravy, **B1** – zákaz vjezdu, **Z2** – zábrana pro označení uzavírky, **IP10a** – slepá pozemní komunikace
- 2) **Umístění dle předložené situace**
- 3) U detailu bude doplněno o dopravní značku č. B24a-b + E13 (Mimo vozidel stavby) z obou stran před křižovatkou se silnicí III/30511.
- 4) Na silnici č. III/30512 z obou stran bude doplněno o dz. č. B4 (3,5 t) + E13 (mimo dopravní) obsluhu. Toto omezení bude navrženo na silnici č. I/35 a III/30511 (dz. č. B4 3,5t + E7b z obou stran před křižovatkou III/30512).
- 5) Miroslavská za křižovatkou s ul. Rudé armády doplnit o dz. č. IP10a + E9 symbol č. 207. Toto bude opakováno za připojením průmyslových areálů v ulici Miroslavská.

6) Umístění dle situace

Užití dopravních značek a dopravních zařízení nesmí být v rozporu s příslušnými ustanoveními zákona o silničním provozu a vyhlášky č. 294/2015 Sb., kterou se provádějí zákon o silničním provozu.

Povinností žadatele je zabezpečit jejich údržbu po celé období přechodné úpravy provozu. Žadatel je povinen zajistit odstranění přechodné úpravy provozu neprodleně po naplnění důvodu, pro který byla přechodná úprava provozu stanovena.

Dopravní značení provedte jako: přenosné svislé dopravní značky

Velikost dopravních značek: základní rozměrová řada

Provedení dopravních značek: reflexivní

Zodpovědná osoba: Ing. Lukáš Vondra tel: 606 062 827

Platnost úpravy: od 29.11.2018 do 7.12.2018

Opatření nabývá účinnosti **pátým** dnem po vyvěšení.

Další podmínky pro osazení přechodné úpravy provozu:

1. Dopravní značení případně dopravní zařízení, provedte a umístěte před zahájením akce dle dopravních schémát, pokud tyto jsou nedílnou součástí tohoto stanovení, nebo podle slovního popisu uvedeného v tomto stanovení.
- 1) Dopravní značky musí být upevněny na kovových sloupcích nebo konstrukcích bíle natřených, případně na sloupech VO a nesmí zasahovat do průjezdního profilu komunikace.
- 2) **Přenosné dopravní značky musí být umístěny na sloupcích červeno-bíle pruhovaných, spodní okraj přenosné dopravní značky musí být min. 0,6 m nad niveletou vozovky.**
- 3) Umístění přenosných dopravních značek musí splňovat podmínky stanovené v TP č. 66 - **Zásady pro přechodné dopravní značení** schválené MD pod č.j. 52/203-160-LEG/1 ze dne 12.12. 2003.
- 4) Vnitřní okraj značky bude 0,5 m až 2 m od okraje vozovky nebo chodníku (u vozovek se zpevněnou krajnicí od vnějšího okraje zpevněné krajnice).
- 5) Viditelnost DZ musí být zajištěna mimo obec ze vzdálenosti 100 m a v obci z 50 m.
- 6) Barevně i provedením musí dopravní značky odpovídat ČSN 01 8020 a příloze č. 3 vyhlášky č. 294/2015 Sb.
- 7) K zajištění bezpečnosti a plynulosti silničního provozu bude užití přenosných dopravních značek na dobu nezbytně nutnou – omezení rychlostní sloužící jako ochrana pracovního místa bude neprodleně odstraněno po ukončení prací.
- 8) Přenosné dopravní značky musí být zajištěny tak, aby vlivem povětrnostních podmínek nedošlo ke změně jejich polohy a umístění.

Toto stanovení přechodné úpravy silničního provozu musí být na místě předloženo kontrolním orgánům.

Městský úřad Holice, odbor životního prostředí a stavební úřad si vyhrazuje právo toto stanovení změnit nebo doplnit pokud si to bude vyžadovat zajištění bezpečnosti a plynulosti silničního provozu. Proti tomuto stanovení nejsou přípustné žádné opravné prostředky ve smyslu obecných předpisů o správním řízení.

Odůvodnění:

Z důvodu zajištění bezpečnosti silničního provozu při provádění stavebních prací je nutná přechodná úprava provozu na pozemních komunikacích.

Na tuto úpravu, která byla odsouhlasena příslušným orgánem policie a projednána s vlastníkem komunikace. Správní orgán stanovil přechodnou úpravu provozu podle § 77 odst. 1 písm. c) zákona o silničním provozu na základě žádosti Chládek a Tintěra, Pardubice a.s., IČO 25253361, K Vápence 2677, Zelené Předměstí, 530 02 Pardubice 2, kterého zastupuje DOPRAVNÍ ZNAČENÍ Pardubice s.r.o., IČO 25931016, Legionářská 155, Pardubice VII-Rosice, 533 51 Pardubice 17.

Helena Sedláková v. r.
zástupce vedoucího odborů ŽP a stavebního úřadu

Otisk úředního razítka

**MĚSTSKÝ ÚŘAD
HOLICE
18**

Za správnost vyhotovení: Pavel Vinař

Toto oznámení musí být vyvěšeno po dobu 15 dnů na úřední desce Města Holic, obce Ostřetín, Města Horního Jelení

Vyvěšeno dne: **26.11.2018**

Sejmuto dne:

**MĚSTSKÝ ÚŘAD
534 14 HOLICE**

Razítko, podpis orgánu, který potvrzuje vyvěšení a sejmutí oznámení.

Příloha:

Situace dopravního značení.

Obdrželi:

Chládek a Tintěra, Pardubice a.s., IDDS: 55ndecw

sídlo: K Vápence č.p. 2677, Zelené Předměstí, 530 02 Pardubice 2

DOPRAVNÍ ZNAČENÍ Pardubice s.r.o., IDDS: fr8zkzz

sídlo: Legionářská č.p. 155, Pardubice VII-Rosice, 533 51 Pardubice 17

Obec Ostřetín, zastoupená starostou, Milošem Vlasákem, IDDS: f7ha9q8


sídlo: Ostřetín č.p. 92, 534 01 Holice v Čechách

Město Horní Jelení, IDDS: 5dkbd7x

sídlo: náměstí Komenského č.p. 114, 533 74 Horní Jelení


Krajské ředitelství policie Pardubického kraje, dopravní inspektorát, IDDS: ndihp32

sídlo: Na Spravedlnosti č.p. 2516, Zelené Předměstí, 530 02 Pardubice 2

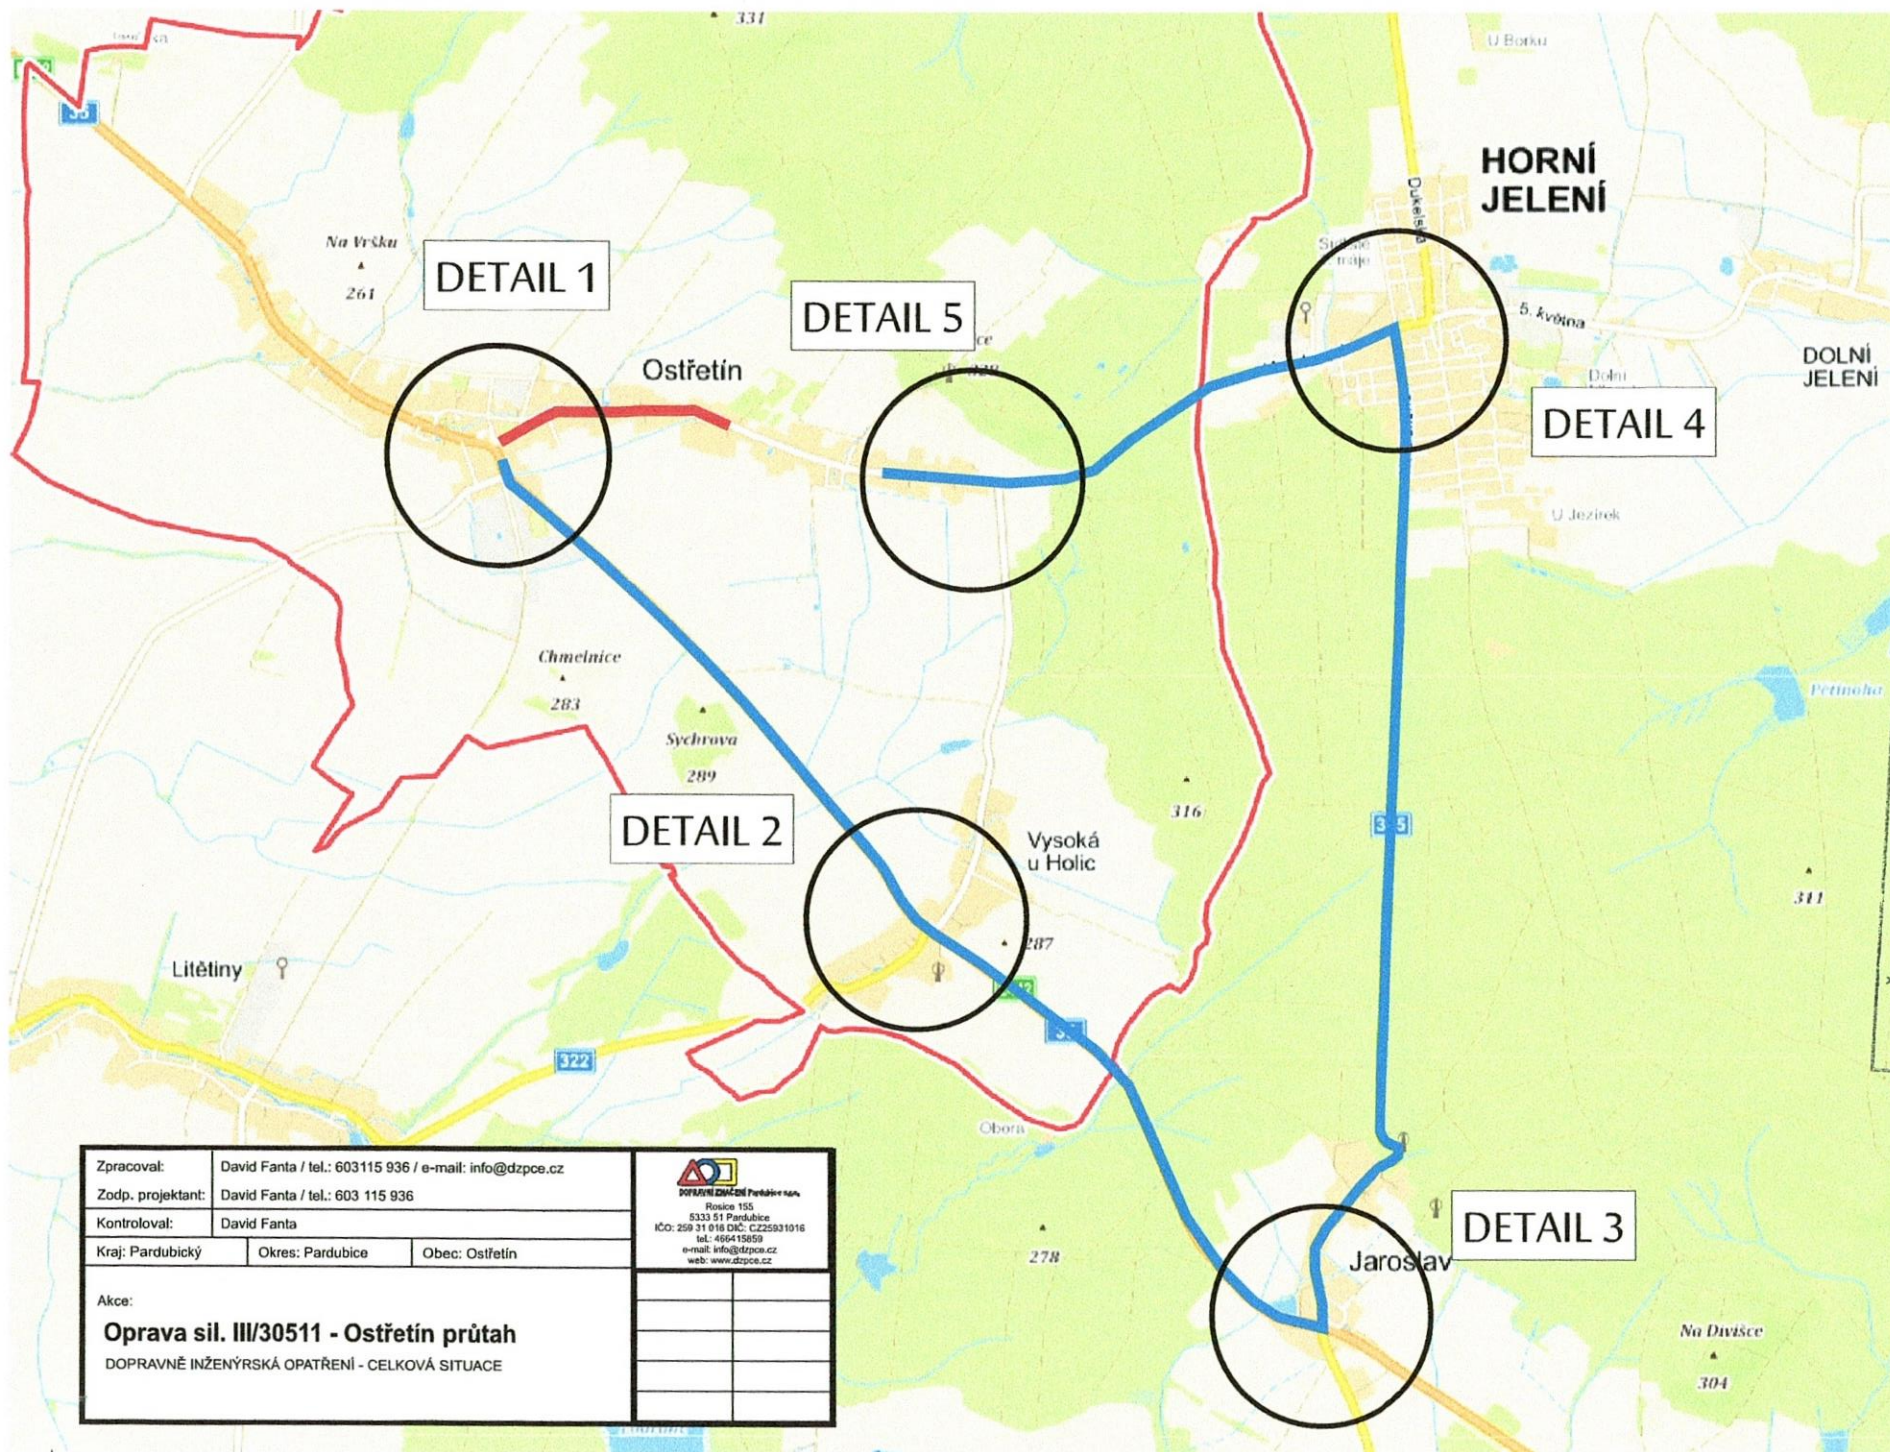


Čís. dopor.	Zpracovatel	Úd. znak
2		
MĚSTSKÝ ÚŘAD HOLICE		
Došlo: 26-10-2018		
Č. j.:		
Přílohy:		


Zpracoval:	David Fanta / tel.: 603115 936 / e-mail: info@dzpce.cz	
Zodp. projektant:	David Fanta / tel.: 603 115 936	
Kontroloval:	David Fanta	
Kraj: Pardubický	Okres: Pardubice	Obec: Ostřetín
Akce:		
Oprava sil. III/30511 - Ostřetín průtah		
DOPRAVNĚ INŽENÝRSKÁ OPATŘENÍ - CELKOVÁ SITUACE		

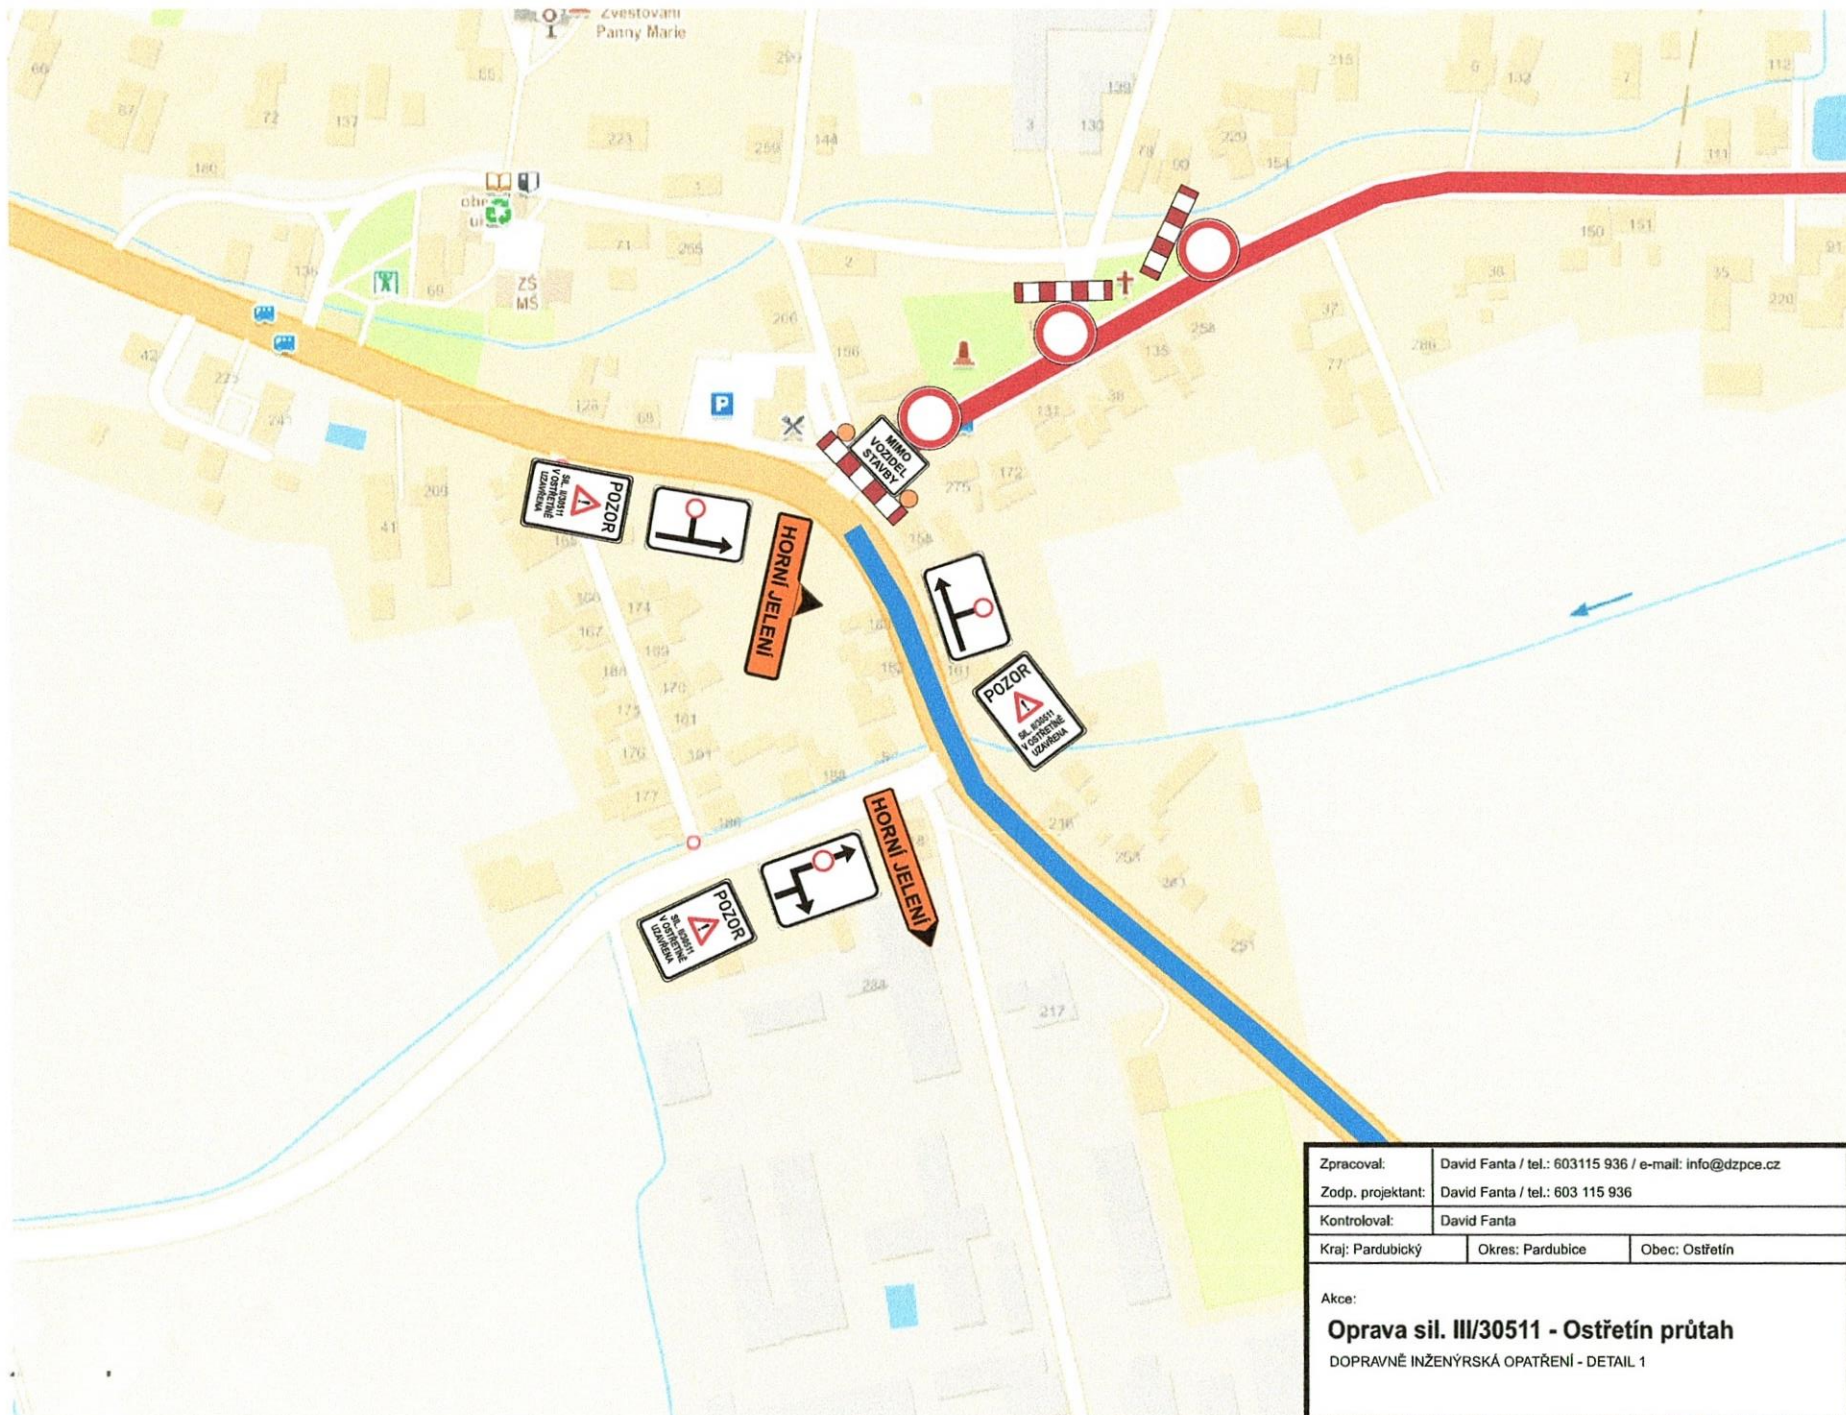

Zpracoval:	David Fanta / tel.: 603115 936 / e-mail: info@dzpce.cz		 DOPRAVNÍ INŽENÝRSKÁ PRAHA s.r.o. Rosice 155 5333 51 Pardubice IČO: 258 31 016 DIČ: CZ25831016 tel.: 466415859 e-mail: info@dzpce.cz web: www.dzpce.cz
Zodp. projektant:	David Fanta / tel.: 603 115 936		
Kontroloval:	David Fanta		
Kraj: Pardubický	Okres: Pardubice	Obec: Ostřetín	
Akce:			
Oprava sil. III/30511 - Ostřetín průtah			
DOPRAVNĚ INŽENÝRSKÁ OPATŘENÍ - DETAIL 1			

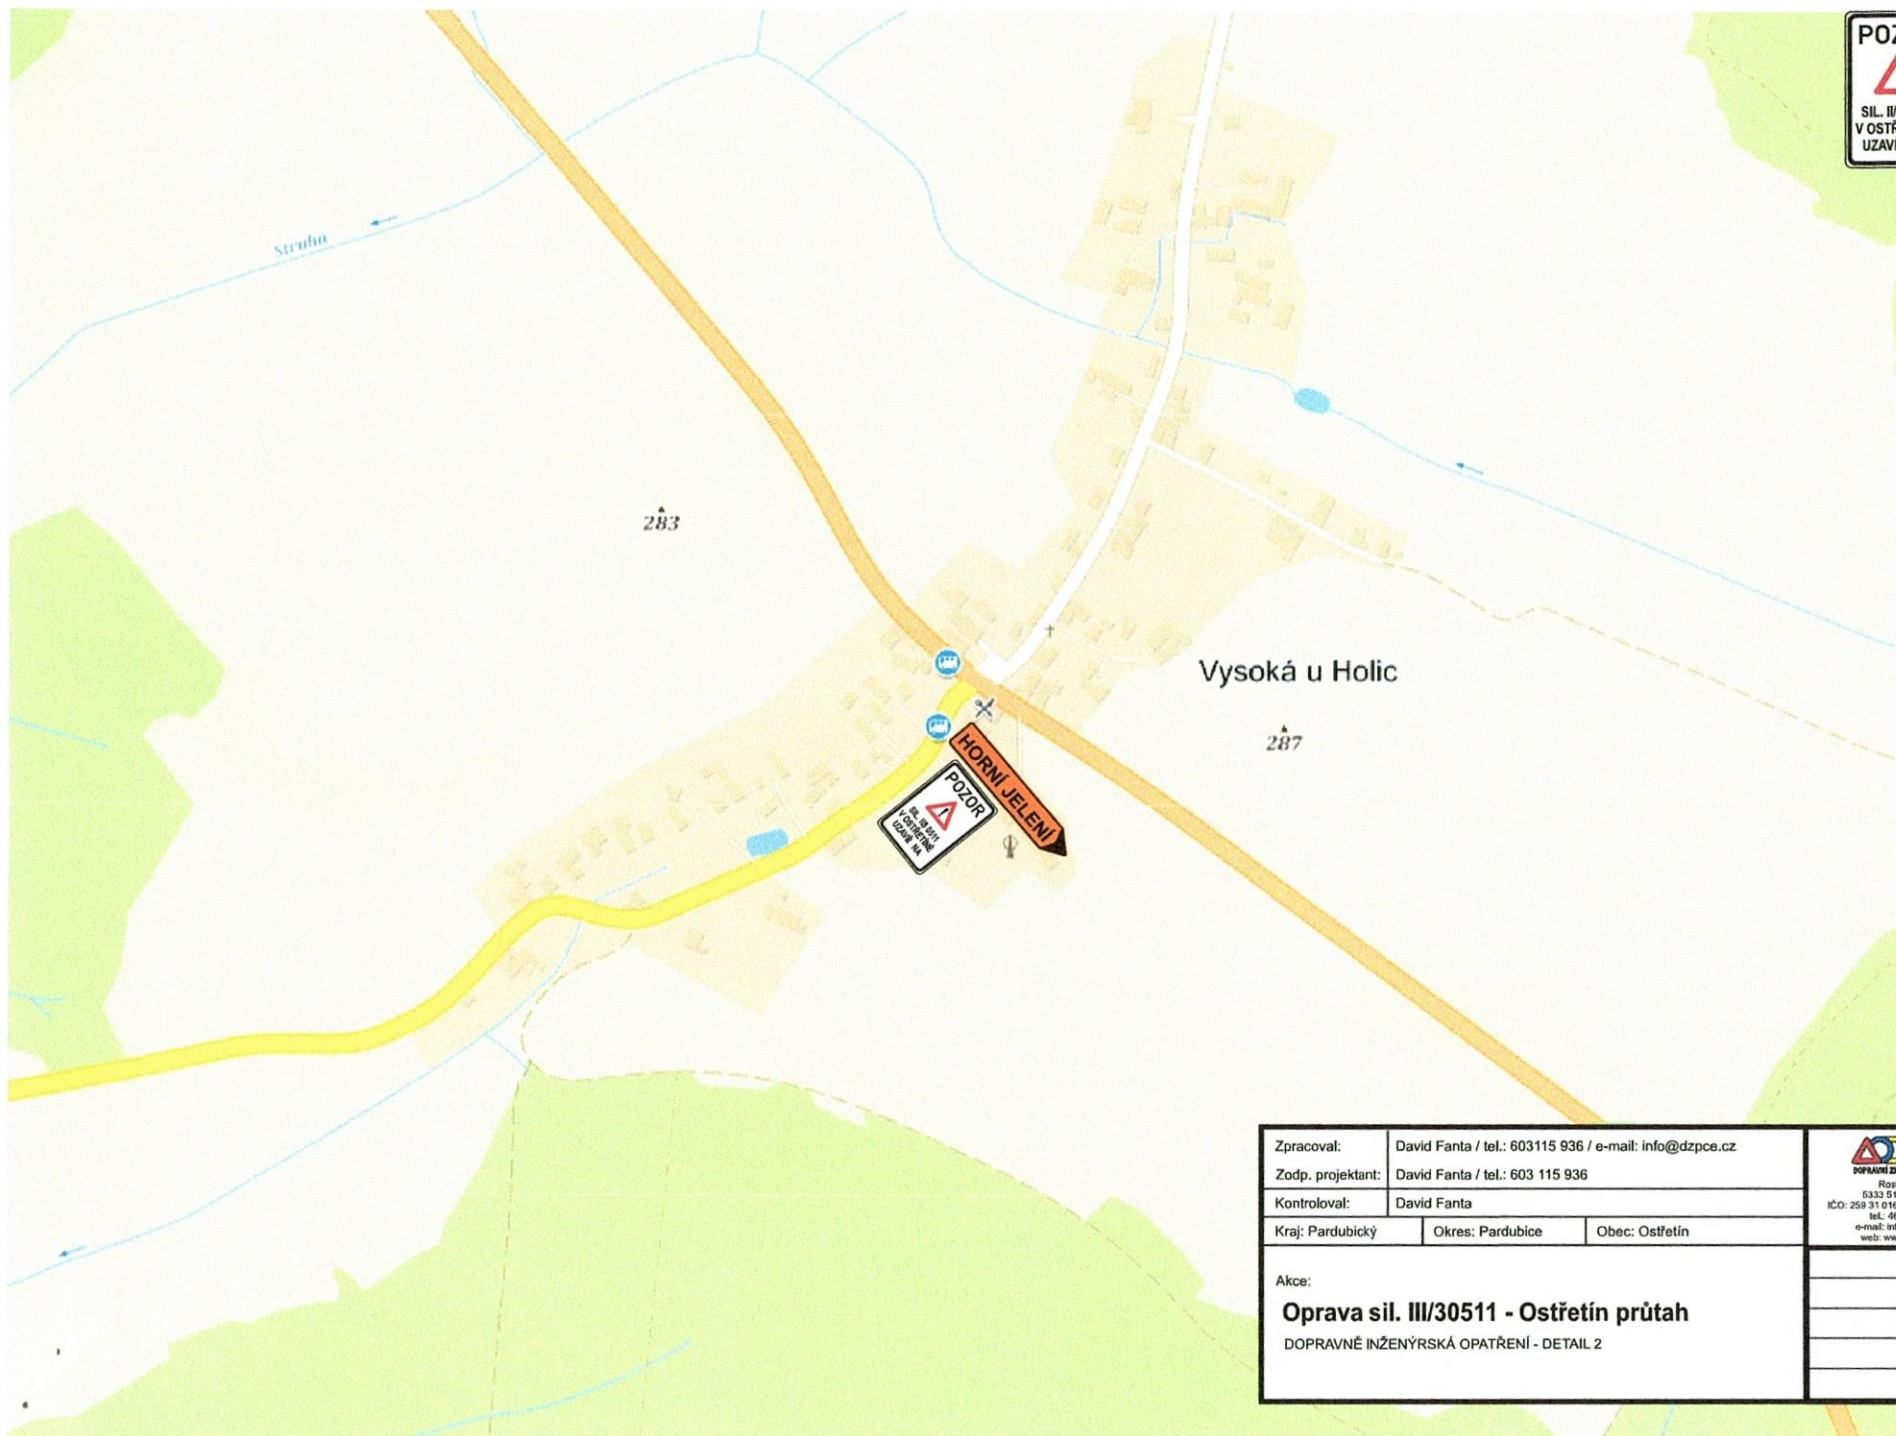

Zpracoval:	David Fanta / tel.: 603115 936 / e-mail: info@dzpce.cz			 Rozice 155 5333 51 Pardubice IČO: 259 31 016 DIČ: CZ25931016 tel.: 460415059 e-mail: info@dzpce.cz web: www.dzpce.cz
Zodp. projektant:	David Fanta / tel.: 603 115 936			
Kontroloval:	David Fanta			
Kraj: Pardubický	Okres: Pardubice	Obec: Ostřetín		
Akce:				
Oprava sil. III/30511 - Ostřetín průtah				
DOPRAVNĚ INŽENÝRSKÁ OPATŘENÍ - DETAIL 2				

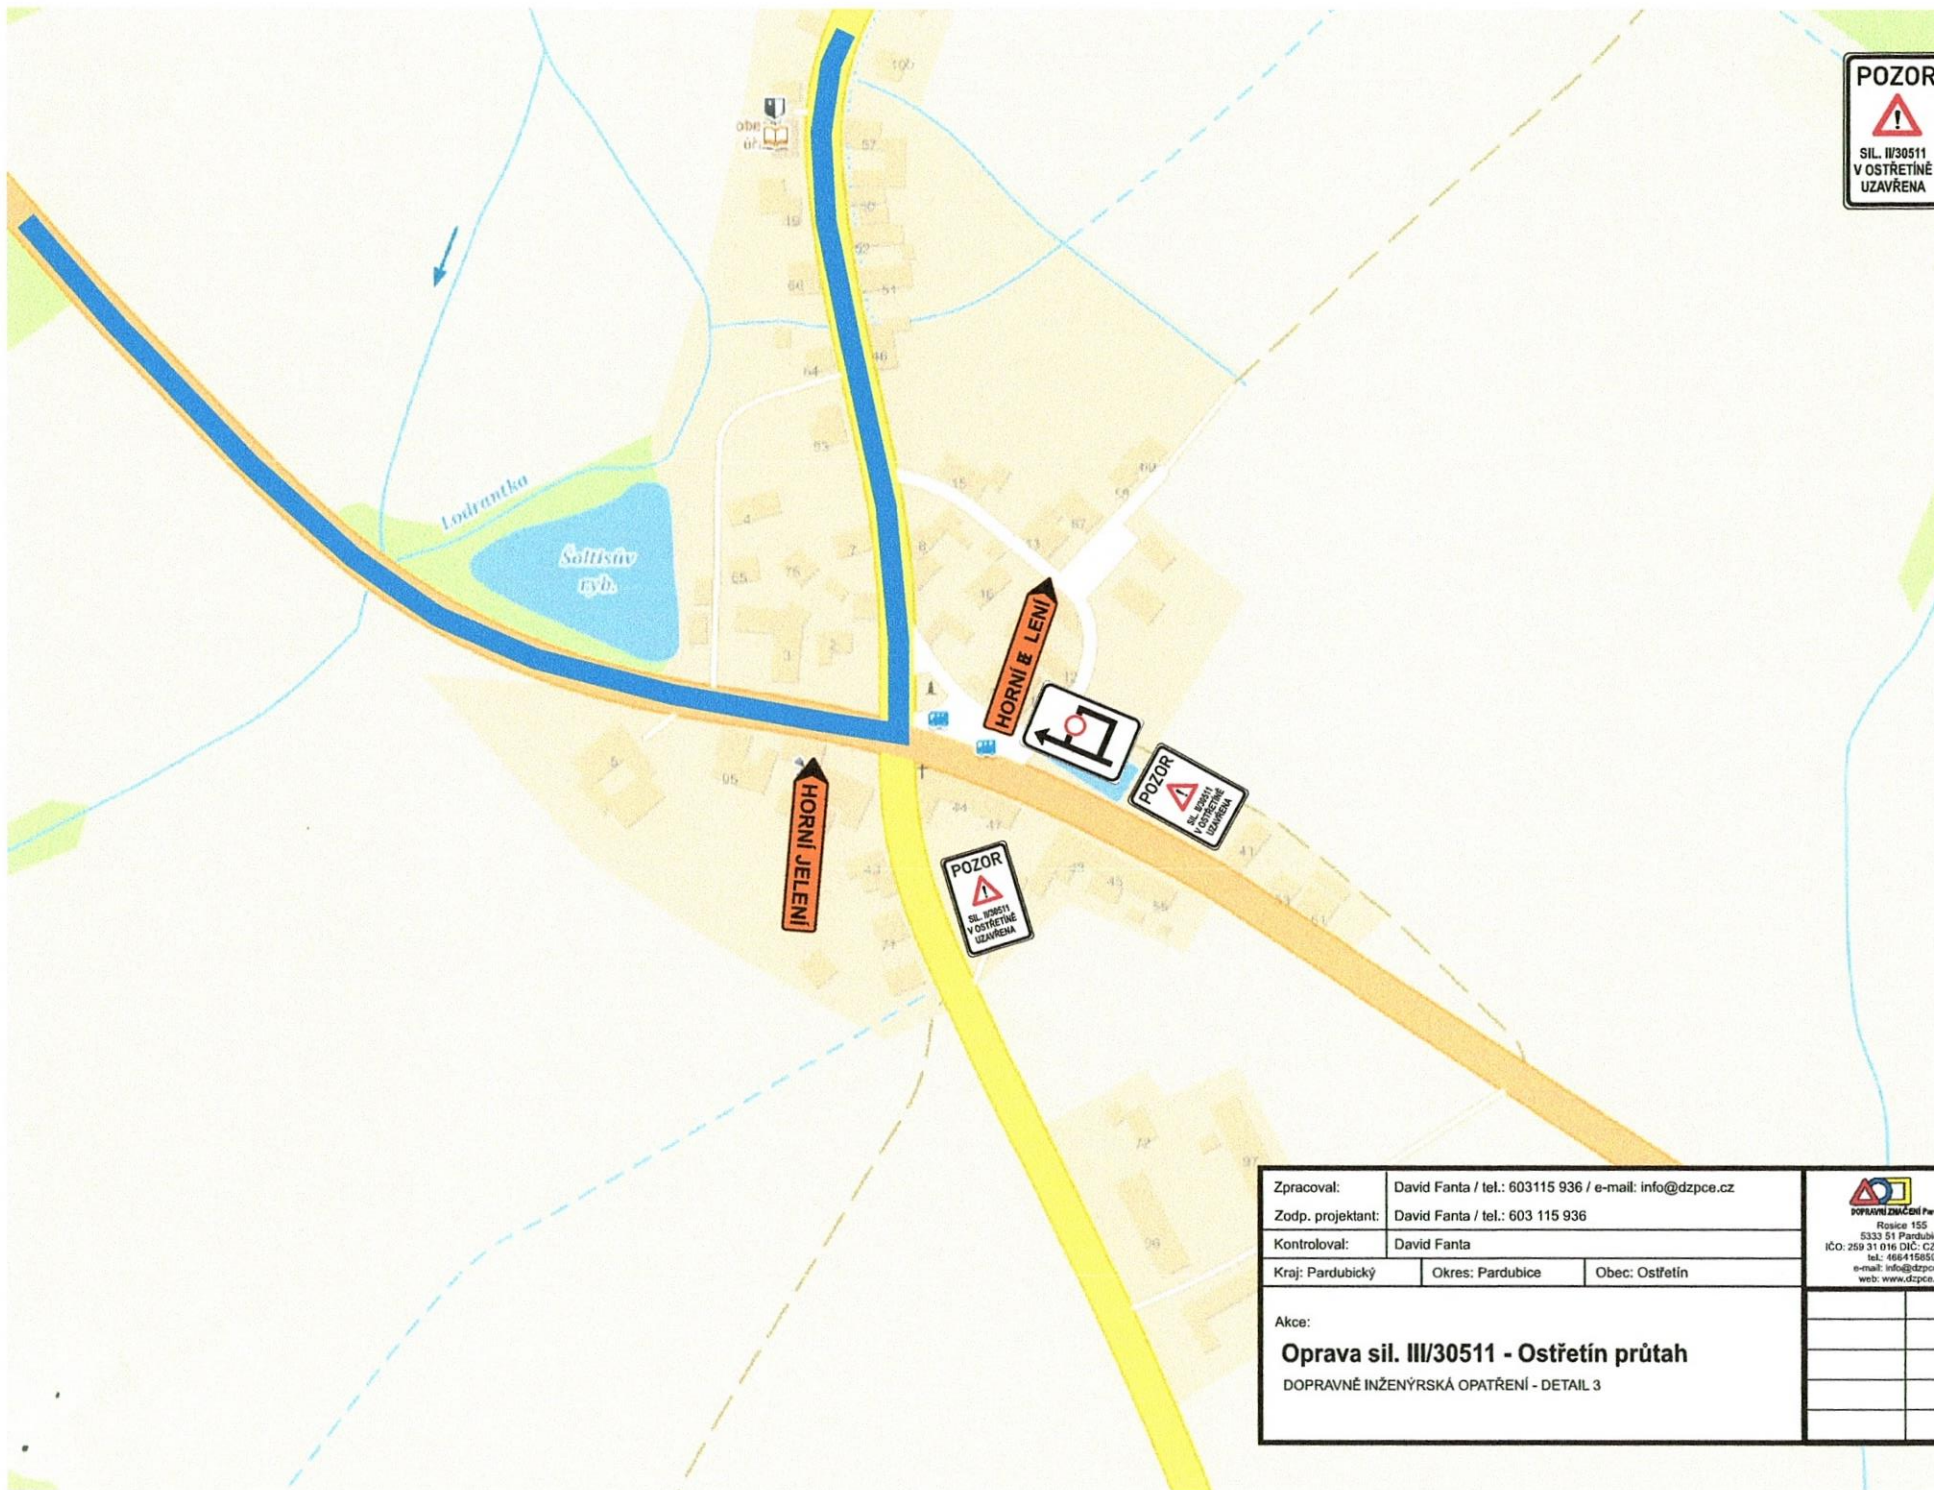

Zpracoval:	David Fanta / tel.: 603115 936 / e-mail: info@dzpce.cz		 DOPRAVNÍ INŽENÝRSKÁ PRAHA s.r.o. Rovnice 155 5333 51 Pardubice IČO: 259 31 016 DIČ: CZ25931016 tel.: 466415659 e-mail: info@dzpce.cz web: www.dzpce.cz
Zodp. projektant:	David Fanta / tel.: 603 115 936		
Kontroloval:	David Fanta		
Kraj: Pardubický	Okres: Pardubice	Obec: Ostřetín	
Akce:			
Oprava sil. III/30511 - Ostřetín průtah			
DOPRAVNĚ INŽENÝRSKÁ OPATŘENÍ - DETAIL 3			



Zpracoval:	David Fanta / tel.: 603115 936 / e-mail: info@dzpce.cz		
Zodp. projektant:	David Fanta / tel.: 603 115 936		
Kontroloval:	David Fanta		
Kraj: Pardubický	Okres: Pardubice	Obec: Ostřetín	
Akce:			
Oprava sil. III/30511 - Ostřetín průtah			
DOPRAVNÉ INŽENÝRSKÁ OPATŘENÍ - DETAIL 4			



DOPRAVNÍ INŽENÝRSKÁ společnost s.r.o.
Rostka 155
533351 Pardubice
IČO: 259 31 016 DIČ: CZ25931016
tel.: 466415659
e-mail: info@dzpce.cz
web: www.dzpce.cz



Zpracoval:	David Fanta / tel.: 603115 936 / e-mail: info@dzpce.cz		 DOPRAVNÍ INŽENÝRING Pardubice s.r.o. Rosice 155 5333 61 Pardubice IČO: 259 31 016 DIČ: CZ25931016 tel.: 466415859 e-mail: info@dzpce.cz web: www.dzpce.cz
Zodp. projektant:	David Fanta / tel.: 603 115 936		
Kontroloval:	David Fanta		
Kraj: Pardubický	Okres: Pardubice	Obec: Ostřetín	
Akce:			
Oprava sil. III/30511 - Ostřetín průtah			
DOPRAVNÉ INŽENÝRSKÁ OPATŘENÍ - DETAIL 5			