


Místní úprava komunikace III/3182, „Javůrka“

② MĚSTSKÝ ÚŘAD
POLICE

Došlo: 21. 11. 2023

Č.j.:

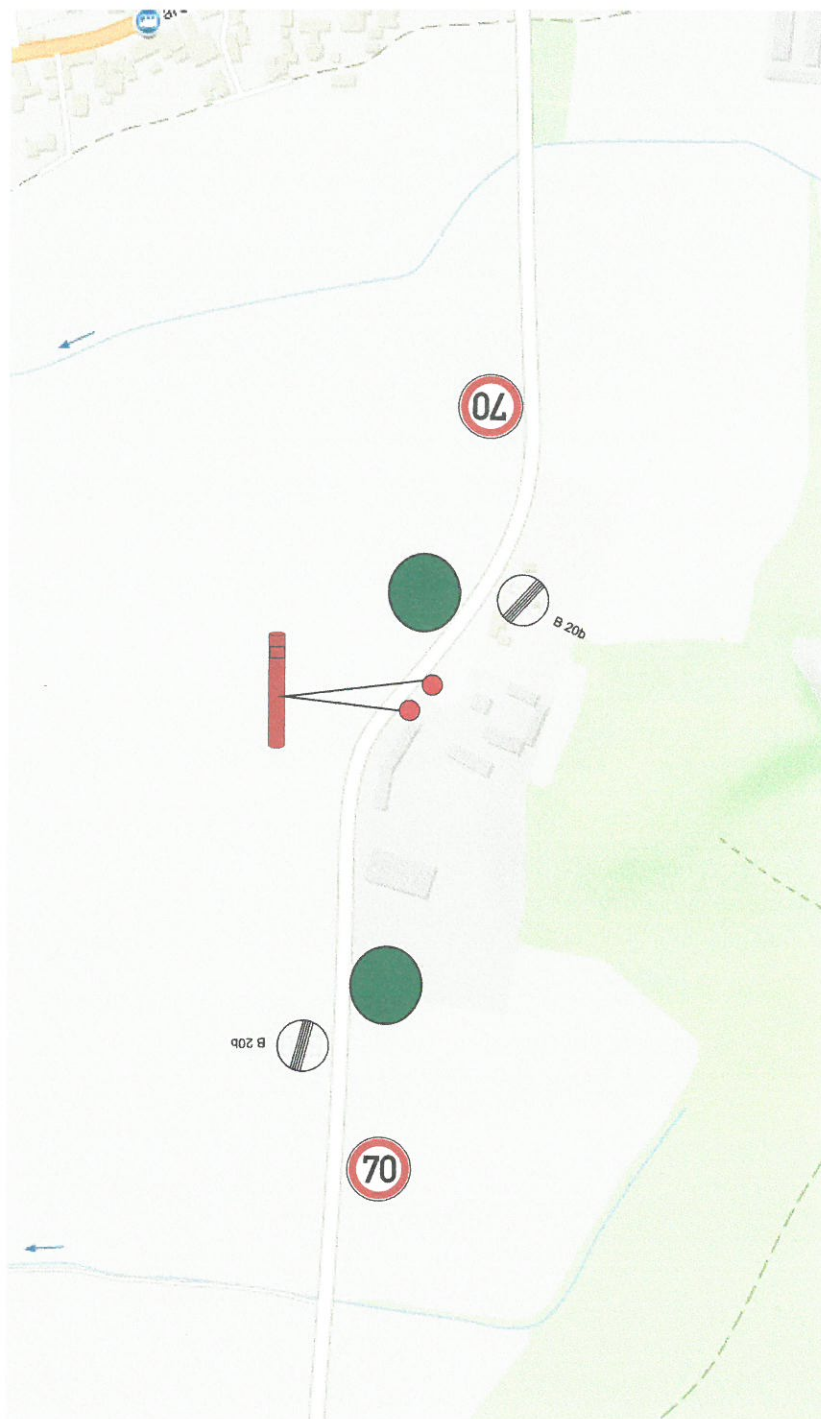


IP 22

B 20a

B 20a



B 20b

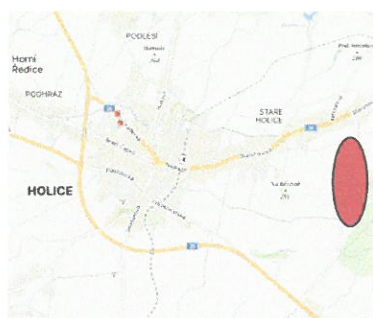

Zhotovitel: ECC		Kreslil: Blanka Faltysová / tel.: 601 545 613	
Zodp. projektant: David Fanta / 603 115 936 / info@dzpce.cz		Okres: Holice	
Kraj: Pardubický		Obec: Holice	
Akce: místní úprava „Javůrka“		Datum: 15.08.2023	
DOPRAVNĚ INŽENÝRSKÁ OPATŘENÍ		Č. ZAKÁZKY: 533 61 Pardubice	
		STUPEŇ PD: DIO	
		MĚŘÍTKO: 1:100	
		FORMÁT: A4	