


SO 02 – KOVANÁ BRÁNA S PLOTEM

M 1:25/25

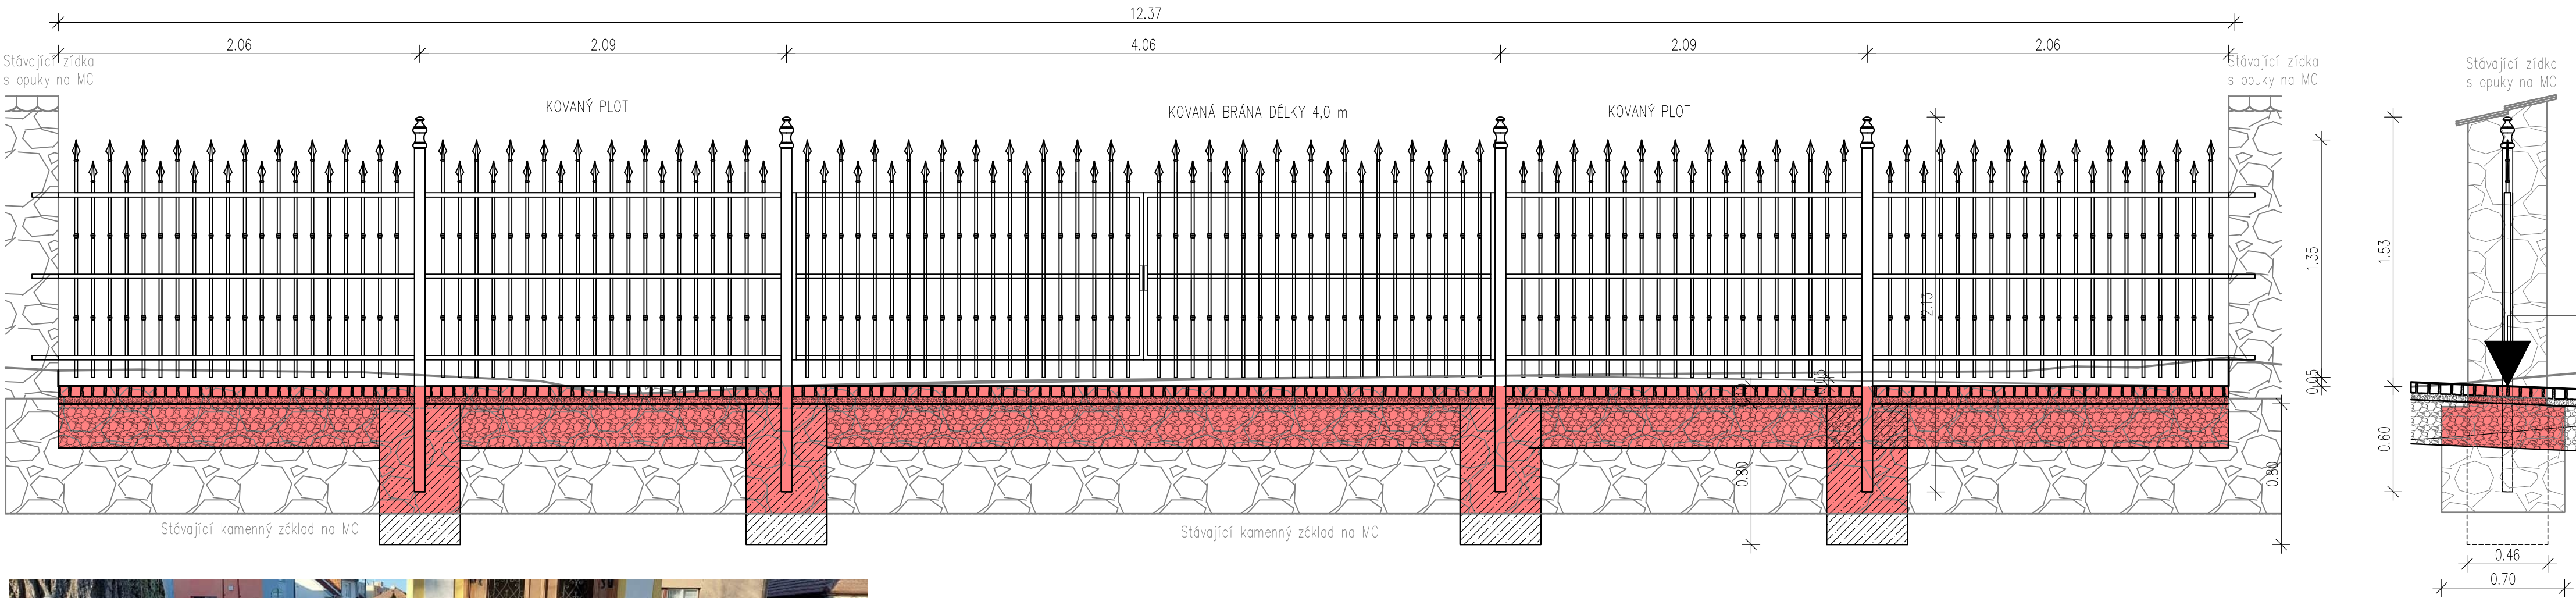

Kovaný plot i brána budou podobného charakteru jako u blízké kapličky

LEGENDA:

- stávající objekty
- zaměřená linie
- nový stav
- odstranění stávajících konstrukcí

Vypracoval Štěpán Vyhnálek		Kontroloval Štěpán Vyhnálek	Zodpovědný projektant Štěpán Vyhnálek	ŠTĚPÁN VYHNÁLEK VODOHOSPODÁŘSKÉ PROJEKTY ZMINNÝ 6, 530 02 DAŠICE		
Kraj: Pardubický		Obec a k.ú.: Holice, k.ú.: Holice v Čechách				
INVESTOR: Město Holice, Holubova 1, 53401 Holice						
Revitalizace Farních zahrad v Holicích				FORMÁT	3A4	
				DATUM	leden 2026	
				STUPEŇ	DSP	
SO 02 – Kovaná brána s plotem				MĚŘÍTKO	1 : 25/25	ČÍSLO KOPIE
				Č. VÝKRESU	D.3.3	