



SO 03 – SITUACE PARKOVACÍ STÁNÍ U FARY
M 1 : 75/75

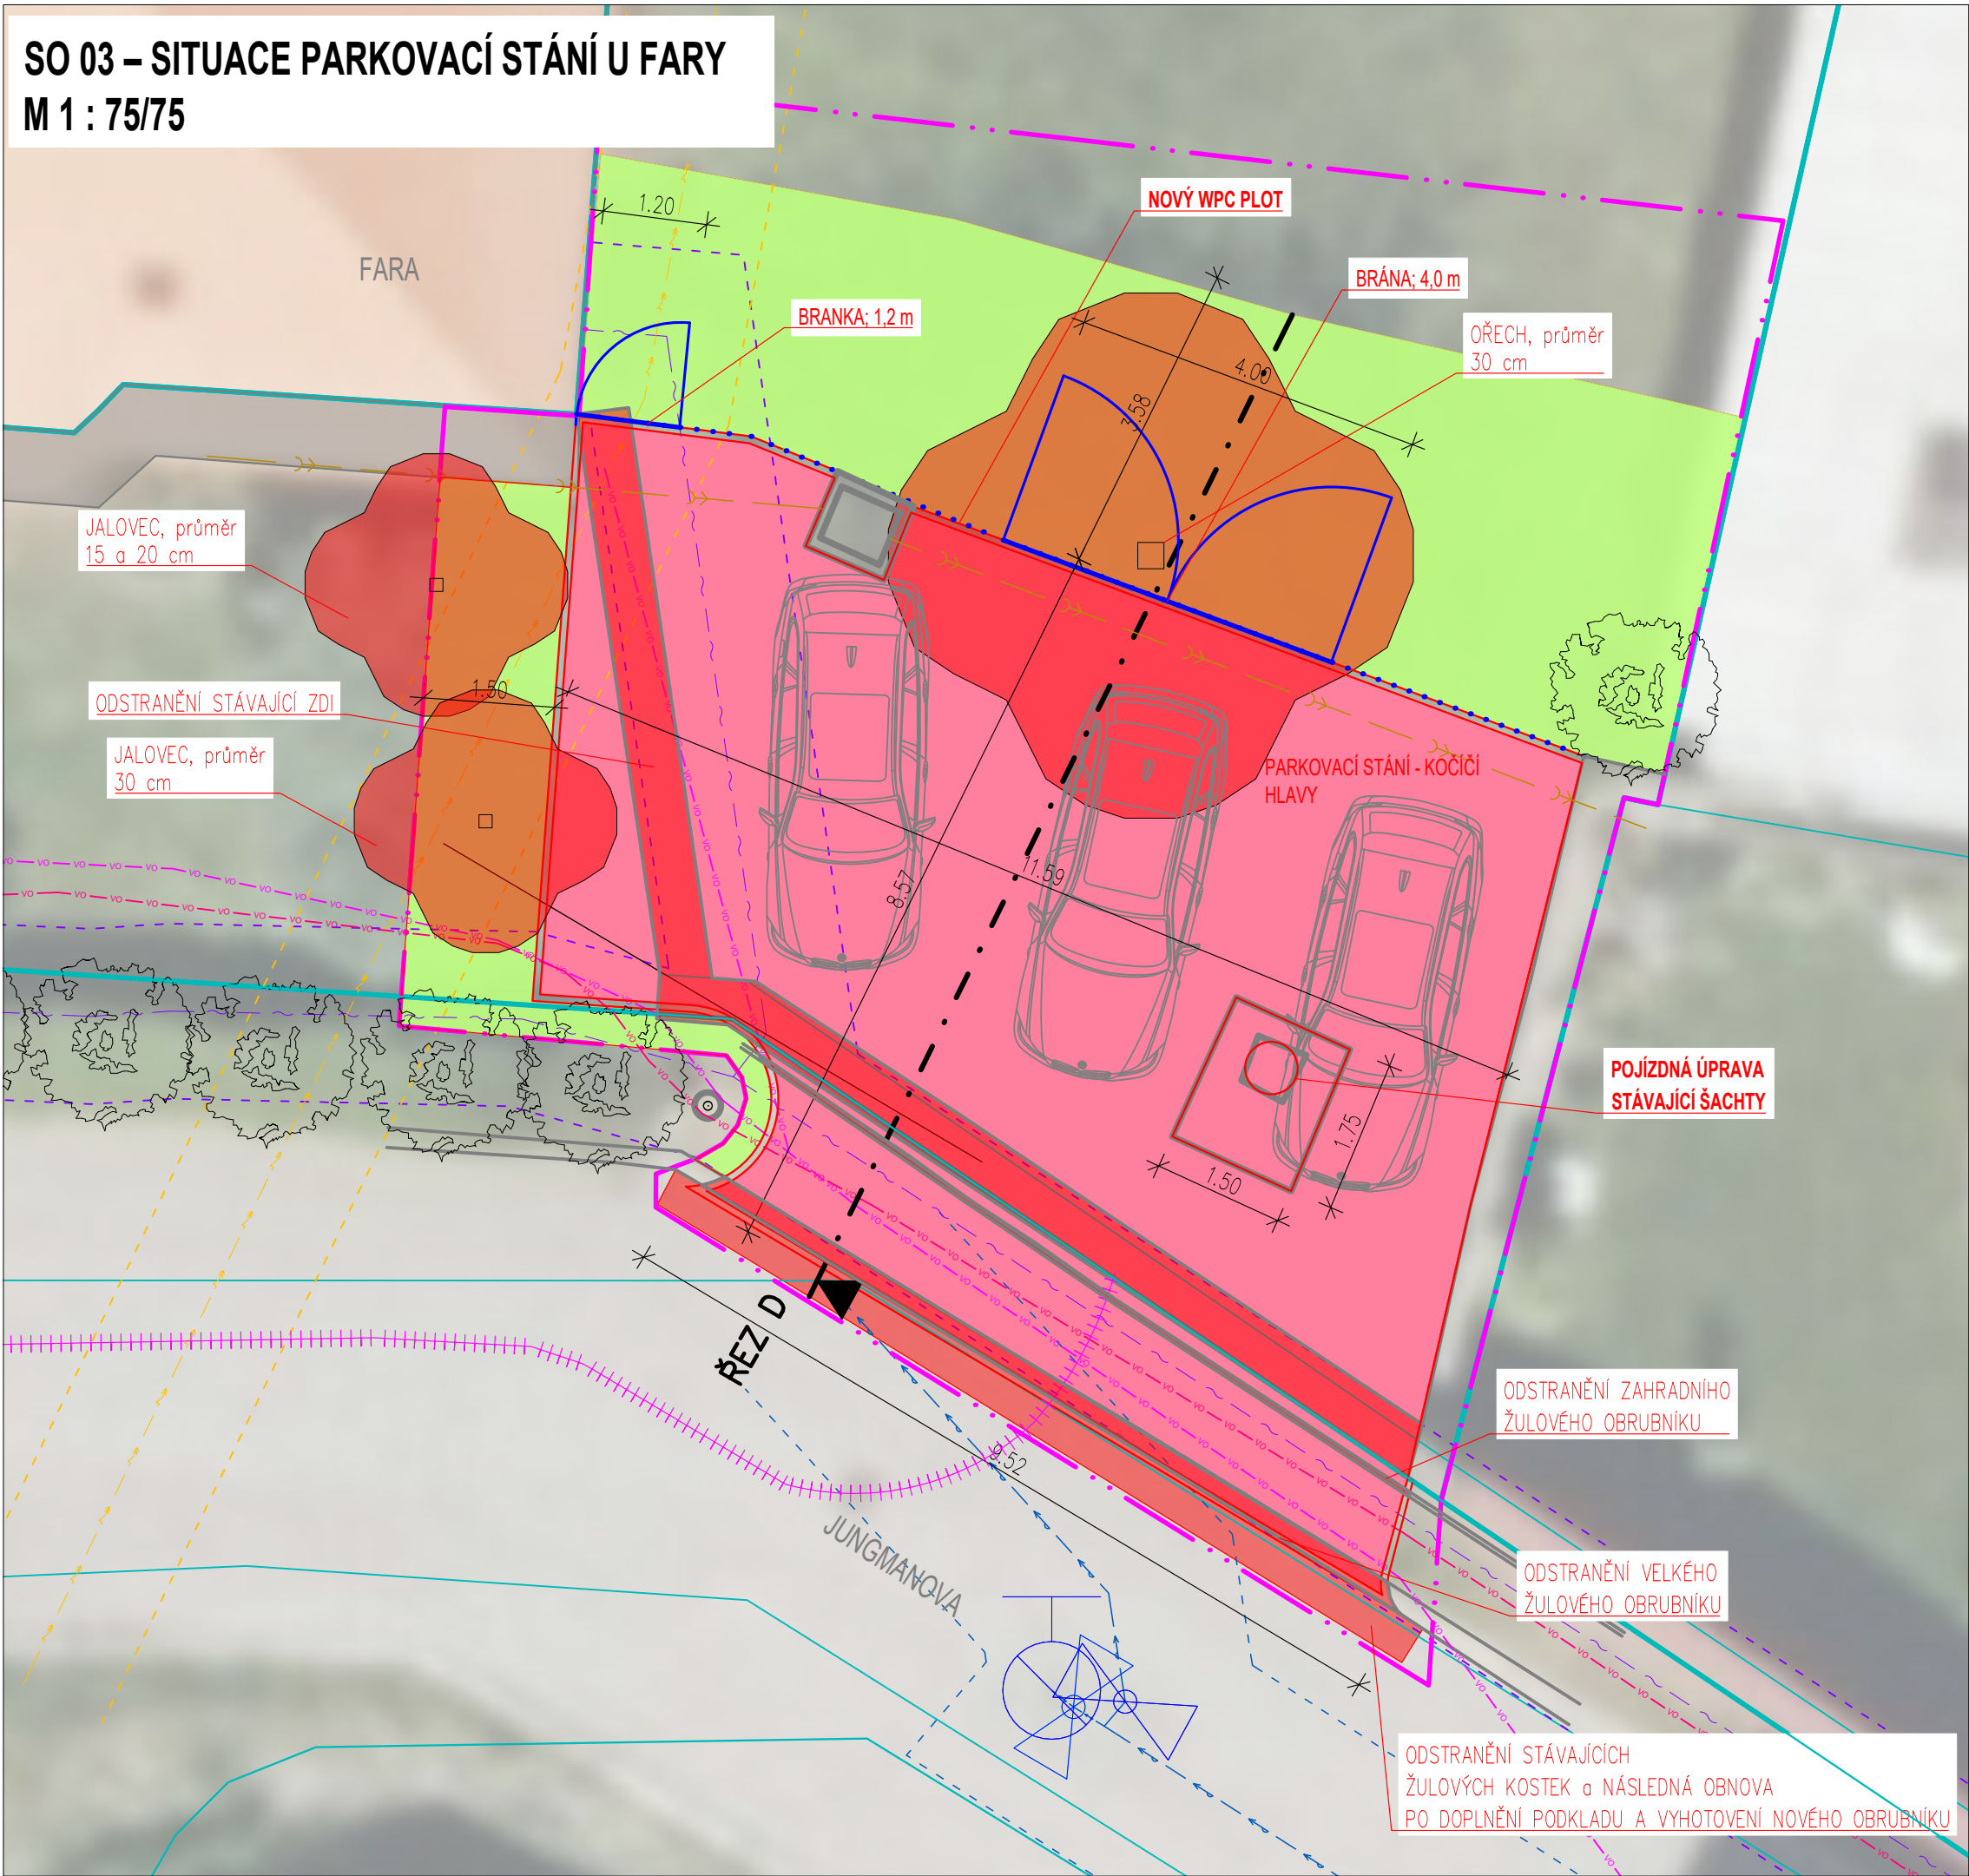

ŘEZ PARKOVACÍ STÁNÍ U FARY, M 1 : 50/50

ŘEZ D

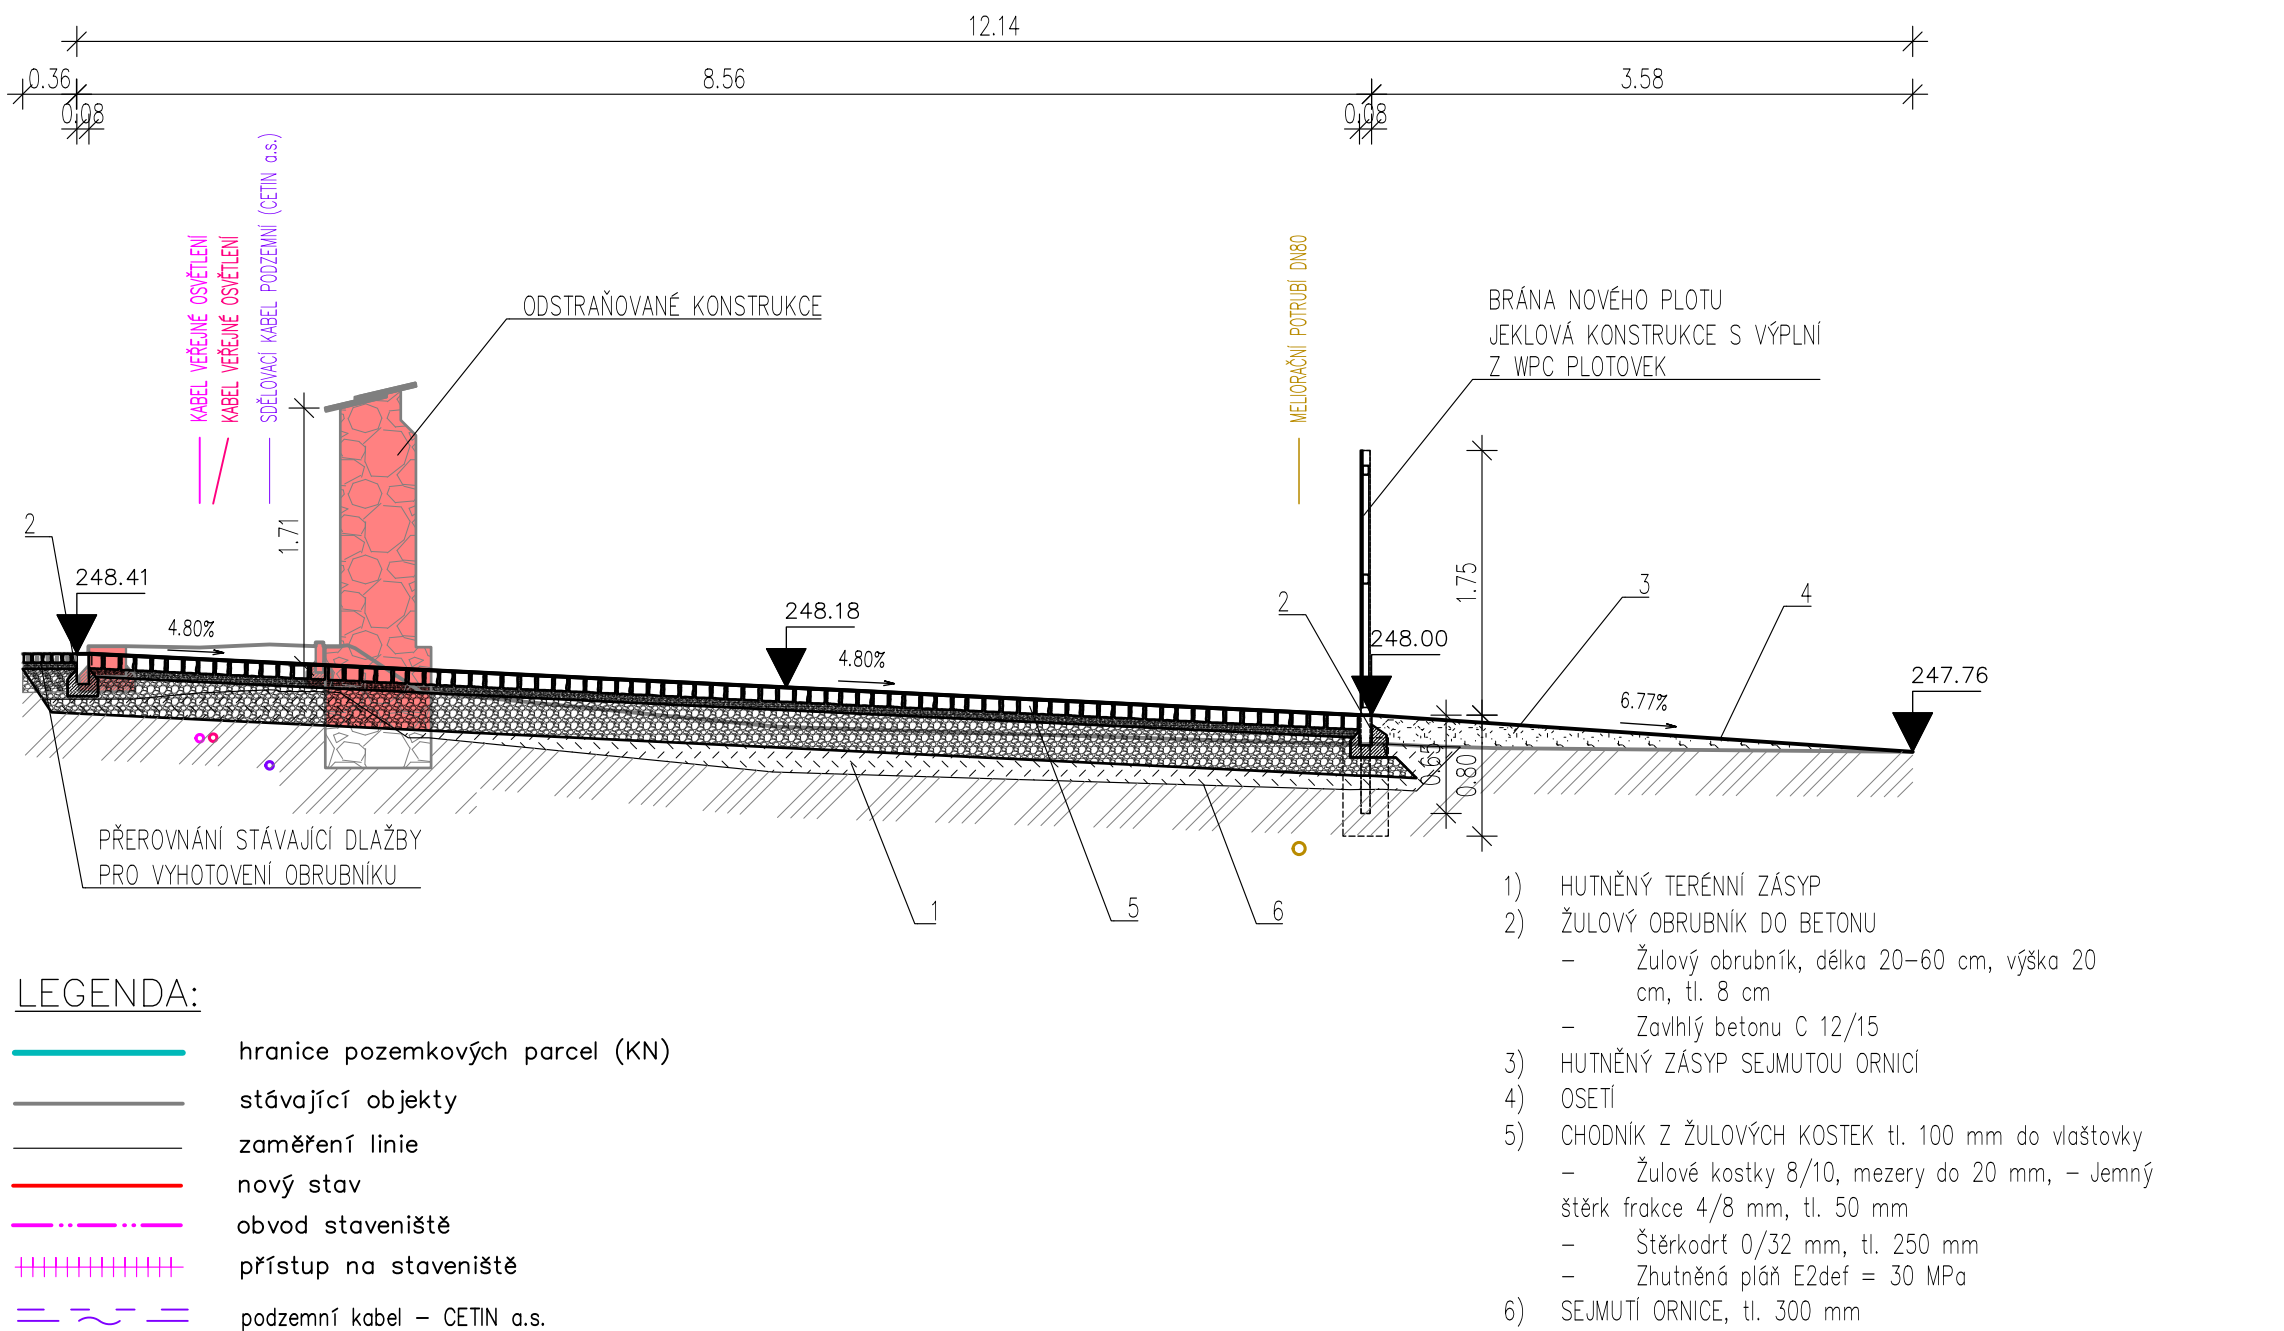

LEGENDA:

- hranice pozemkových parcel (KN)
- stávající objekty
- zaměření linie
- nový stav
- obvod staveniště
- přístup na staveniště
- podzemní kabel – CETIN a.s.
- nadz. vedení NN do 1 kV – ČEZ Distribuce, a. s.
- podz. vedení NN do 1 kV – ČEZ Distribuce, a. s.
- vodovodní potrubí – Město Holice
- dešťová kanalizace – Město Holice
- splašková kanalizace – Město Holice
- dešťová kanalizace – Farnost Holice
- veřejné osvětlení – Město Holice
- veřejné osvětlení – Město Holice
- chodník, žulová dlažba 4/6, nebo 10 cm do dlaštoky
- odstranění stávajících konstrukcí
- zeleň, terénní úpravy
- kácení stromů
- odstranění keřů

Zákres inženýrských sítí je orientační a před zahájením prací bude provedeno jejich vytyčení!

Vypracoval Štěpán Vyhnálek		Kontroloval Štěpán Vyhnálek	Zodpovědný projektant Štěpán Vyhnálek	ŠTĚPÁN VYHNÁLEK VODOHOSPODÁŘSKÉ PROJEKTY ZMINNÝ 6, 530 02 DAŠICE		
Kraj: Pardubický		Obec a k.ú.:Holice, k.ú.: Holice v Čechách				
INVESTOR: Město Holice, Holubova 1, 53401 Holice						
Revitalizace Farních zahrad v Holicích				FORMÁT	8A4	
				DATUM	leden 2026	
				STUPEŇ	DSP	
SO 03 – Parkovací stání u fary				MĚŘÍTKO	1 : 75/75 1 : 50/50	ČÍSLO KOPIE
				Č. VÝKRESU	D.4	