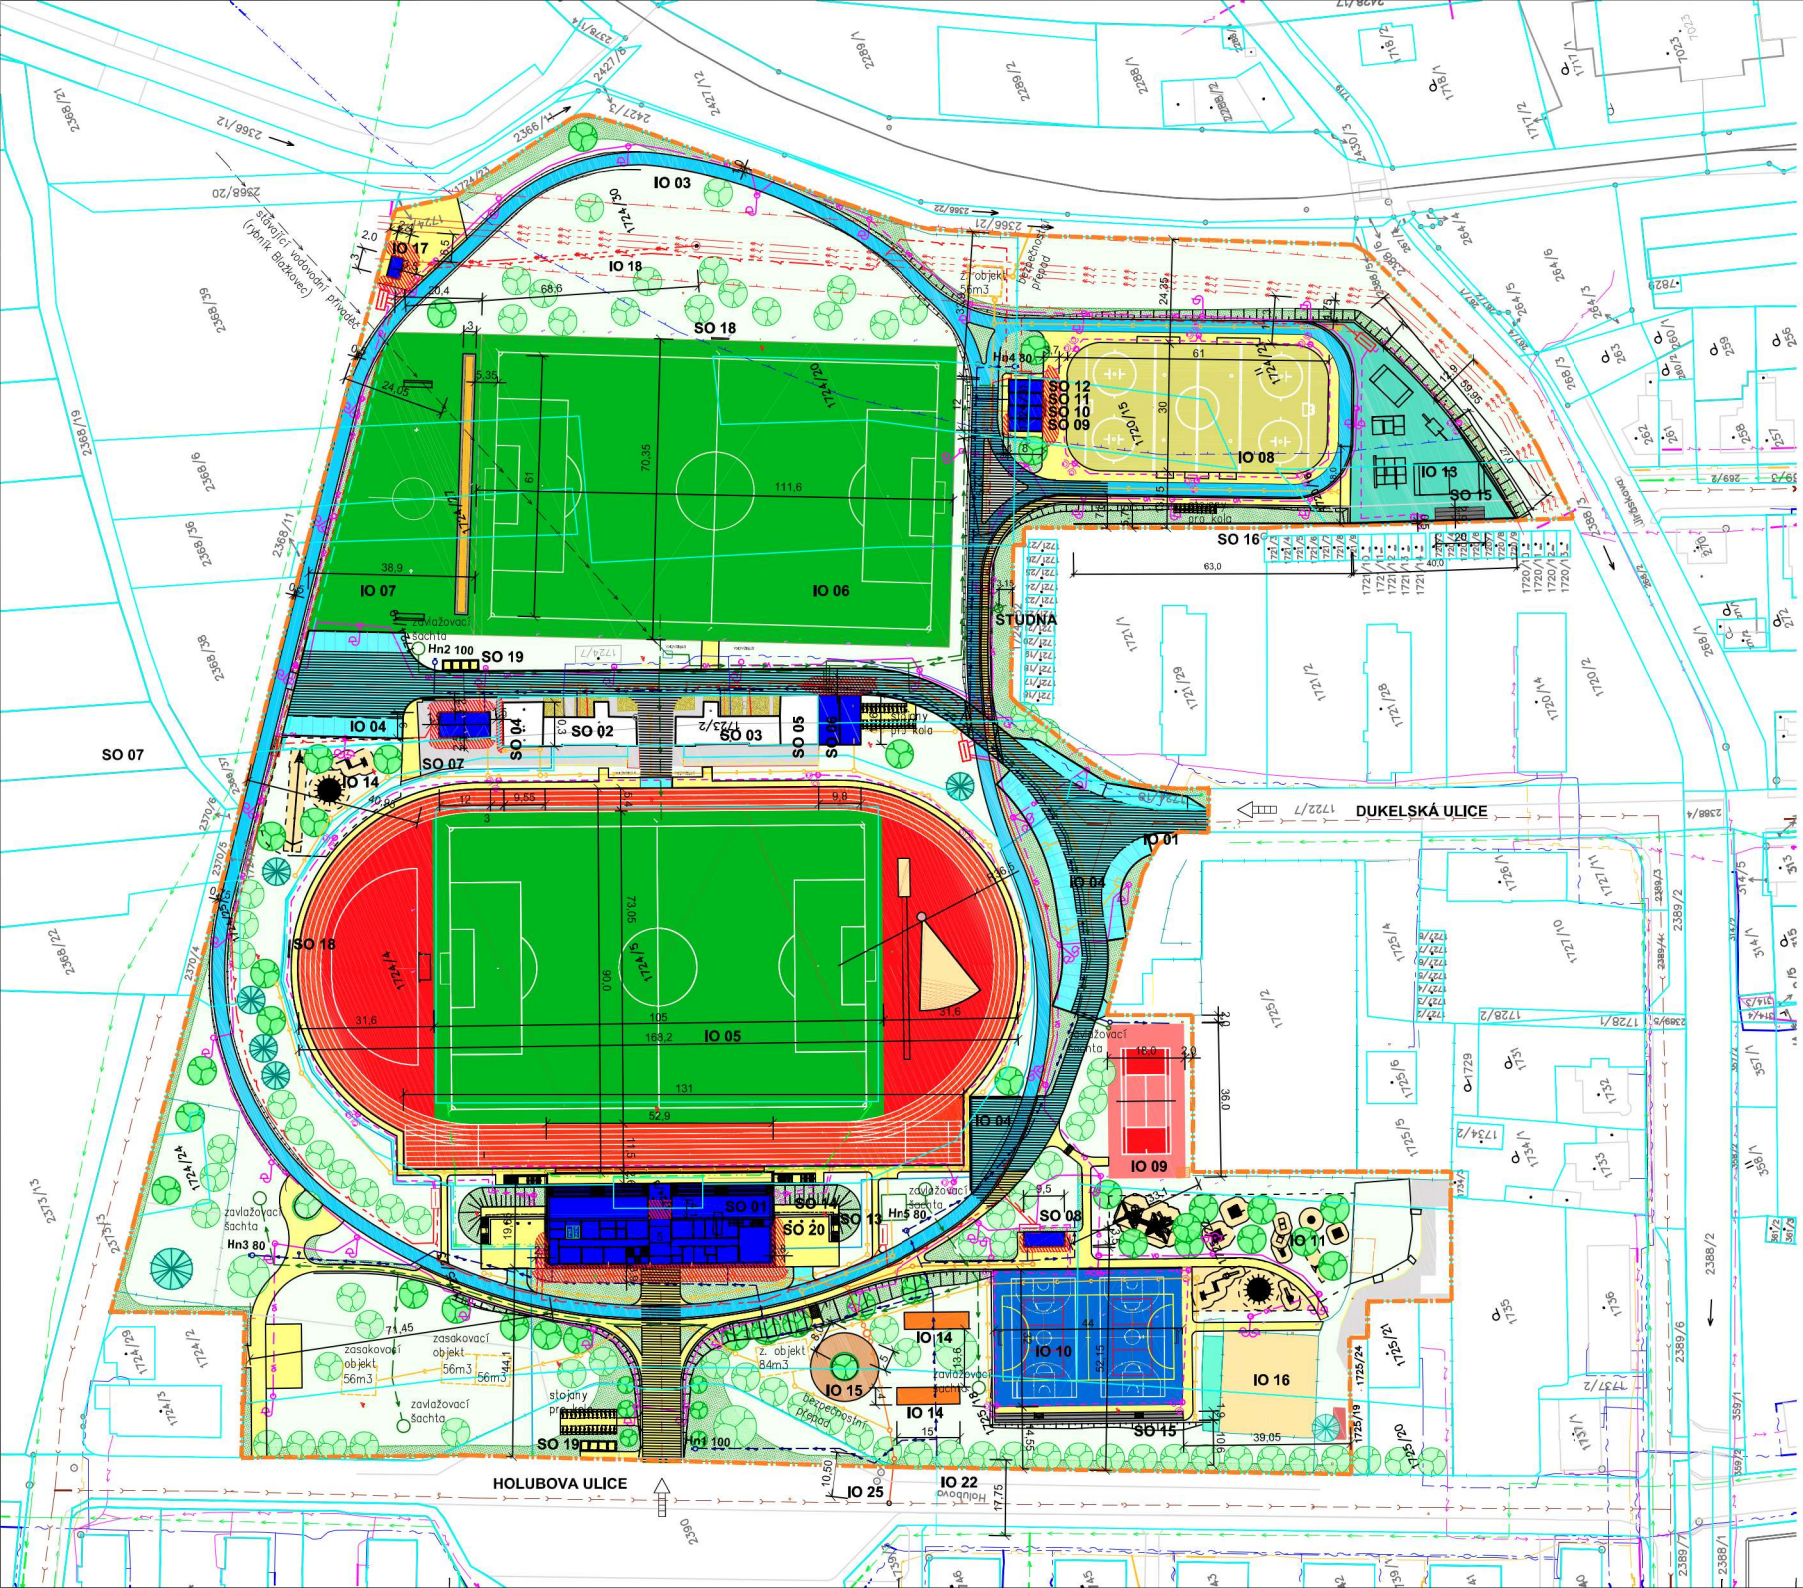

LEGENDA ZAMĚŘENÍ

LEGENDA - OBJEKTŮ

STÁVAJÍCÍ OBJEKTY
NAVRŽENÉ OBJEKTY
POŽÁRNĚ NEBEZPEČNÝ PROSTOR

LEGENDA - INŽENÝRSKÉ SÍTĚ NAVRŽENÉ

IO 17 - PŘÍPOJKA VN
IO 19 - DISTRIBUČNÍ ROZVODY NN
IO 20 - ROZVODY AREÁLOVÉHO OSVĚTLENÍ
IO 20 - ROZVODY SPORTOVNÍHO OSVĚTLENÍ
POJISTKOVÝ PILÍŘ
IO 17 - TRAFOSTANICE
IO 21 - TELEFONNÍ KABEL - POBOČKY
IO 21 - OPTICKÝ KABEL
IO 21 - TRUBKOVODY
IO 22 - VODOVODNÍ PŘÍPOJKA
IO 23 - VODOVOD
IO 24 - UŽITKOVÝ VODOVOD, STUDNA
IO 25 - KANALIZAČNÍ PŘÍPOJKA
IO 26 - SPLAŠKOVÁ KANALIZACE
IO 27 - DEŠŤOVÁ KANALIZACE, AKUMULACE A ZASAKOVÁNÍ
KŘÍŽENÍ PODZEMNÍCH SÍTÍ
OCHRANNÉ PÁSMO VRCHNÍHO VEDENÍ NN - 7 M
OCHRANNÉ PÁSMO DRÁHY - 60 M

LEGENDA - KOMUNIKAČNÍ PLOCHY

CHODNÍKY A ZPEVNĚNÉ PLOCHY
OBSLUŽNÉ KOMUNIKACE, PARKOVIŠTĚ
IN-LINE DRÁHA
KOMUNIKACE DIMENZOVANÉ PRO IZS

LEGENDA - OPLOCENÍ

HRANICE ŘEŠENÉHO ÚZEMÍ
STÁVAJÍCÍ OPLOCENÍ
BOURANÉ OPLOCENÍ
NOVÉ OPLOCENÍ

LEGENDA - ZELEŇ

stromy navržené (48ks)
stromy stávající ponechané (87ks)
stromy určené k asanaci (180ks)
stromy bráněné stavbě (7ks)
stromy určené k přesazení (2ks)
keře a trvalky navržené (4 654m²)
keře stávající ponechané (238m²)
keře určené k asanaci (228m²)

LEGENDA - SPORTOVNÍ PLOCHY

ROSTLÝ TRÁVNÍK (FOTBALOVÉ HŘIŠTĚ, TRÉNINKOVÁ PLOCHA)
UMĚLÝ ATLETICKÝ POVRCH
POVRCH LEDOVÉ PLOCHY
SKATE PARK
UMĚLÝ SPORTOVNÍ POVRCH-VÍCEÚČELOVÉ HŘIŠTĚ
UMĚLÝ SPORTOVNÍ POVRCH-TENIS
MLATOVÝ POVRCH - PETANQUE, VENKOVNÍ FITNESS
DOPADOVÉ PLOCHY DĚTSKÝCH HŘIŠŤ

SEZNAM - OBJEKTŮ

SO 01	TRIBUNA
SO 02	OBJEKT HYGIENICKÉHO ZÁZEMÍ A ŠATEN
SO 03	OBJEKT HYGIENICKÉHO ZÁZEMÍ A ŠATEN
SO 04	ZÁCHODY
SO 05	GARÁŽE
SO 06	GARÁŽE
SO 07	BISTRO
SO 08	ZÁCHODY
SO 09	ZÁCHODY
SO 10	SKLAD
SO 11	TECHNICKÝ OBJEKT
SO 12	PROVOZNÍ OBJEKT
SO 13	SCHODIŠTĚ
SO 14	OPĚRNÉ STĚNY
SO 15	HLEDIŠTĚ
SO 16	PROTIHLUKOVÁ STĚNA
SO 17	OPLOCENÍ
SO 18	VÝŠLEDKOVÉ TABULE
SO 19	PODZEMNÍ KONTEJNĚRY

IO 01	OBSLUŽNÉ KOMUNIKACE
IO 02	CHODNÍKY A ZPEVNĚNÉ PLOCHY
IO 03	IN-LINE DRÁHA
IO 04	PARKOVIŠTĚ
IO 05	ATLETICKÝ STADION S FOTBALOVÝM HŘIŠTĚM
IO 06	FOTBALOVÉ HŘIŠTĚ TRÉNINKOVÉ
IO 07	TRÉNINKOVÁ PLOCHA
IO 08	HOKEJOVÉ HŘIŠTĚ
IO 09	HŘIŠTĚ PRO MINITENIS
IO 10	VÍCEÚČELOVÉ HŘIŠTĚ
IO 11	DĚTSKÉ HŘIŠTĚ
IO 12	DĚTSKÉ HŘIŠTĚ
IO 13	SKATE PARK
IO 14	PETANQUOVÉ HŘIŠTĚ
IO 15	VENKOVNÍ FITNES
IO 16	BEACH VOLEJBALOVÉ HŘIŠTĚ
IO 17	BLOKOVÁ TRAFOSTANICE
IO 18	PŘÍPOJKA VN
IO 19	DISTRIBUČNÍ ROZVODY NN
IO 20	AREÁLOVÉ OSVĚTLENÍ
IO 21	SLABOPROUDÉ SYSTÉMY AREÁLU
IO 22	VODOVODNÍ PŘÍPOJKA
IO 23	VODOVOD
IO 24	UŽITKOVÝ VODOVOD, STUDNA
IO 25	KANALIZAČNÍ PŘÍPOJKA
IO 26	KANALIZACE SPLAŠKOVÁ
IO 27	KANALIZACE DEŠŤOVÁ, AKUMULACE A ZASAKOVÁNÍ
IO 28	REVITALIZACE ZELENĚ

S

DODP. PROJEKTANT	[redacted]	ADONIS PROJEKT
VYPRACOVAL		
STAVEBNÍK	Město Holice, Pernštýnské 1, Holice 534 14	

REVITALIZACE SPORTOVNÍHO AREÁLU v Holicích

ZAKÁZKA	15.004.20
DATUM	LISTOPAD 2015
STUPEŇ PD	DUR
FORMÁT	15xA4
MĚŘÍTKO	1:500

Č.V.

KOORDINAČNÍ SITUAČNÍ VÝKRES

C.1