


Rekonstrukce sil. III/29817, Holice

— uzavřený úsek cca 1,4 km



objízdná trasa cca 5,5 km

termín: 1.4. - 30.9.2025

Stávající DZ v rozporu s DIO bude zneplatněno.

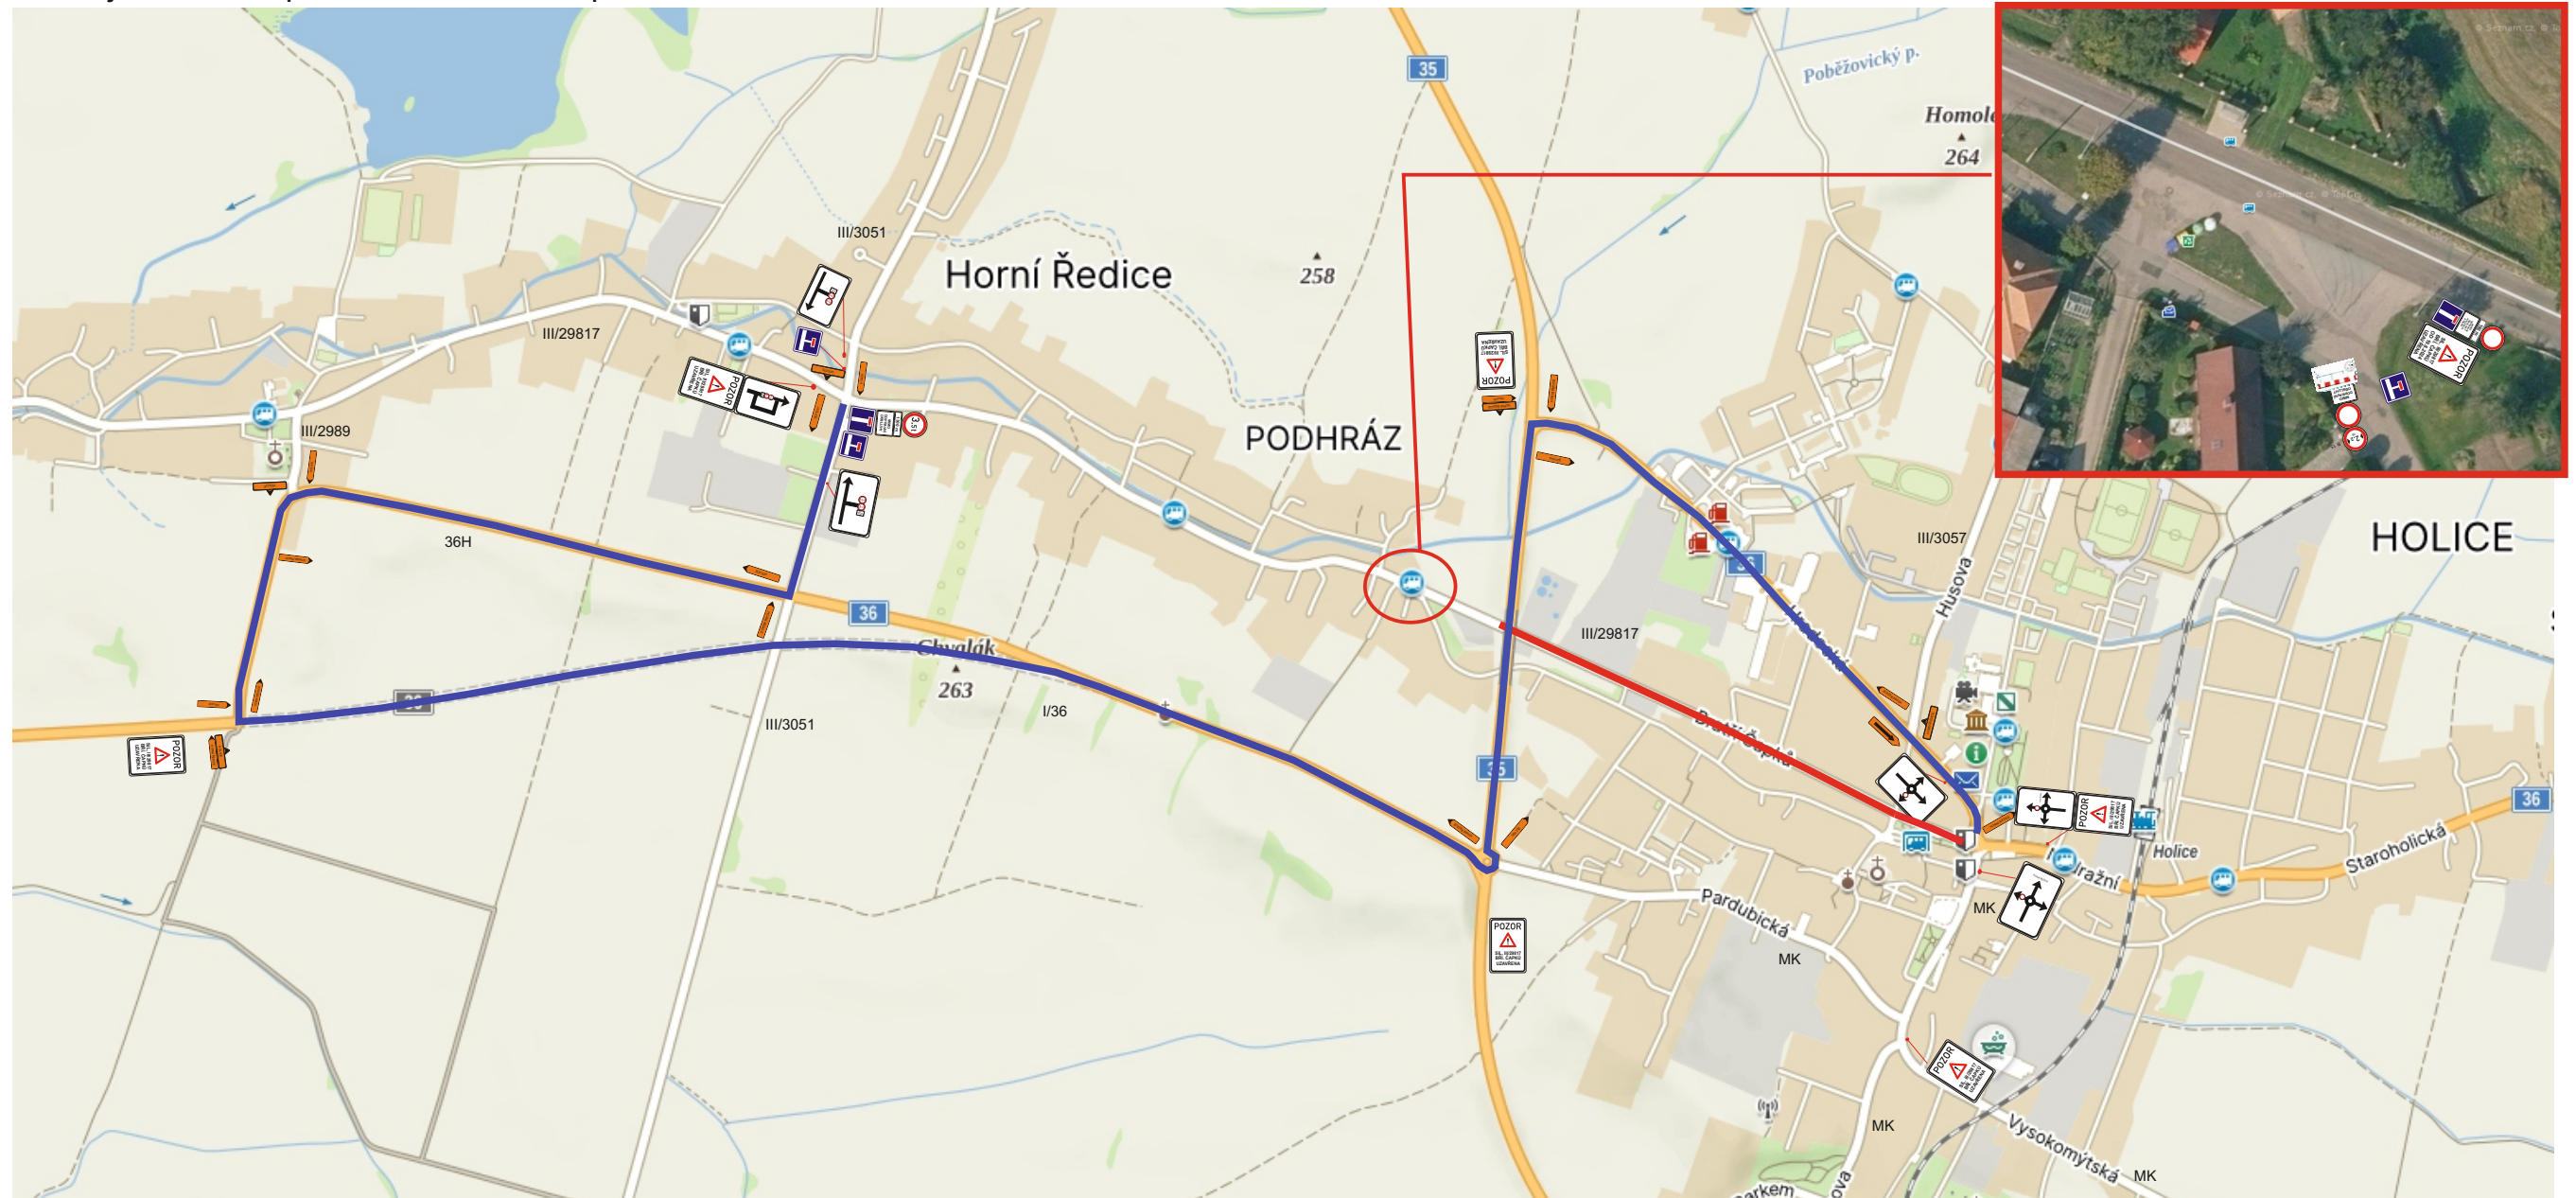

Legenda:

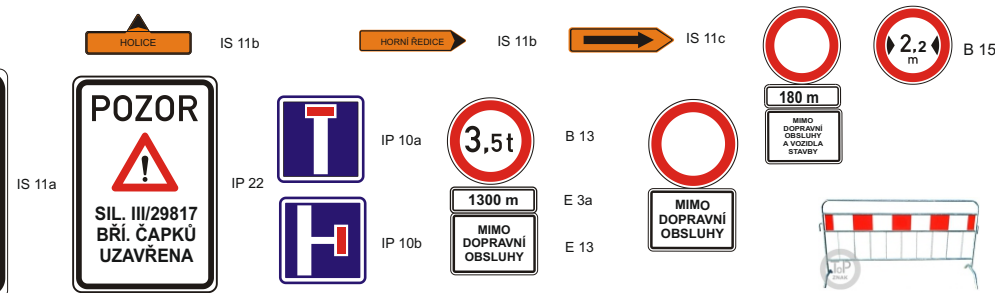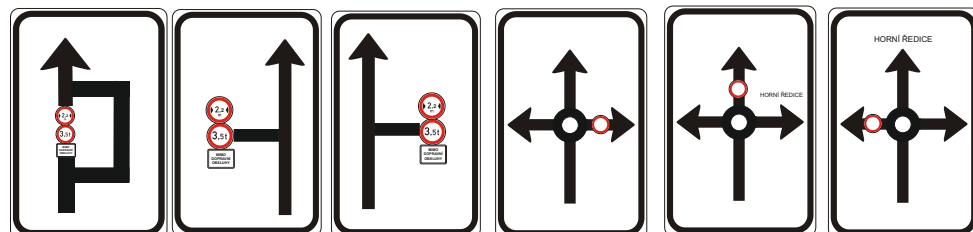

Zhotovitel:



Kreslil:	Blanka Faltysová / tel.: 601 545 613
----------	--------------------------------------

Zodp. projektant:

Kontroloval:	David Fanta / 603 115 936 / info@dzpce.cz
--------------	---

Kraj: Pardubický	Okres: Holic	Obec: H
------------------	--------------	---------

Akce:

rekonstrukce sil. III/29817

DOPRAVNĚ INŽENÝRSKÁ OPATŘENÍ



DATUM	22.11.2024
-------	------------

Č.ZAKÁZKY	
-----------	--

STUPEŇ PD	DIO
-----------	-----


MĚŘÍTKO	
---------	--

Rekonstrukce sil. III/29817, Holice

termín: 1.4. - 30.9.2025

..... vjezd a výjezd vozidel stavby ul. 28. října do 31.5.2025, ul. Havlíčkova

Vymístění vozidel 7 dní před plánovanými pracemi.

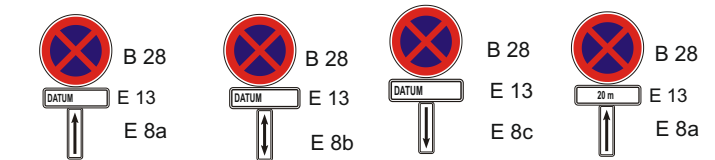


Vymístění vozidel 7 dní před plánovanými pracemi.

Rekonstrukce sil. III/29817, Holice

— uzavřený úsek (vodovod, dešťová kanalizace) ul. Bří. Čapků vč. křiž. ul. Havlíčkova, Komenského - směr H. Ředice

Stávající DZ v rozporu s DIO bude zneplatněno.


termín: 1.4. - 30.6.2025 a 1.9. - 30.9.2025, průjezd dopravce z OK Bří. Čapků směr autobusové nádraží

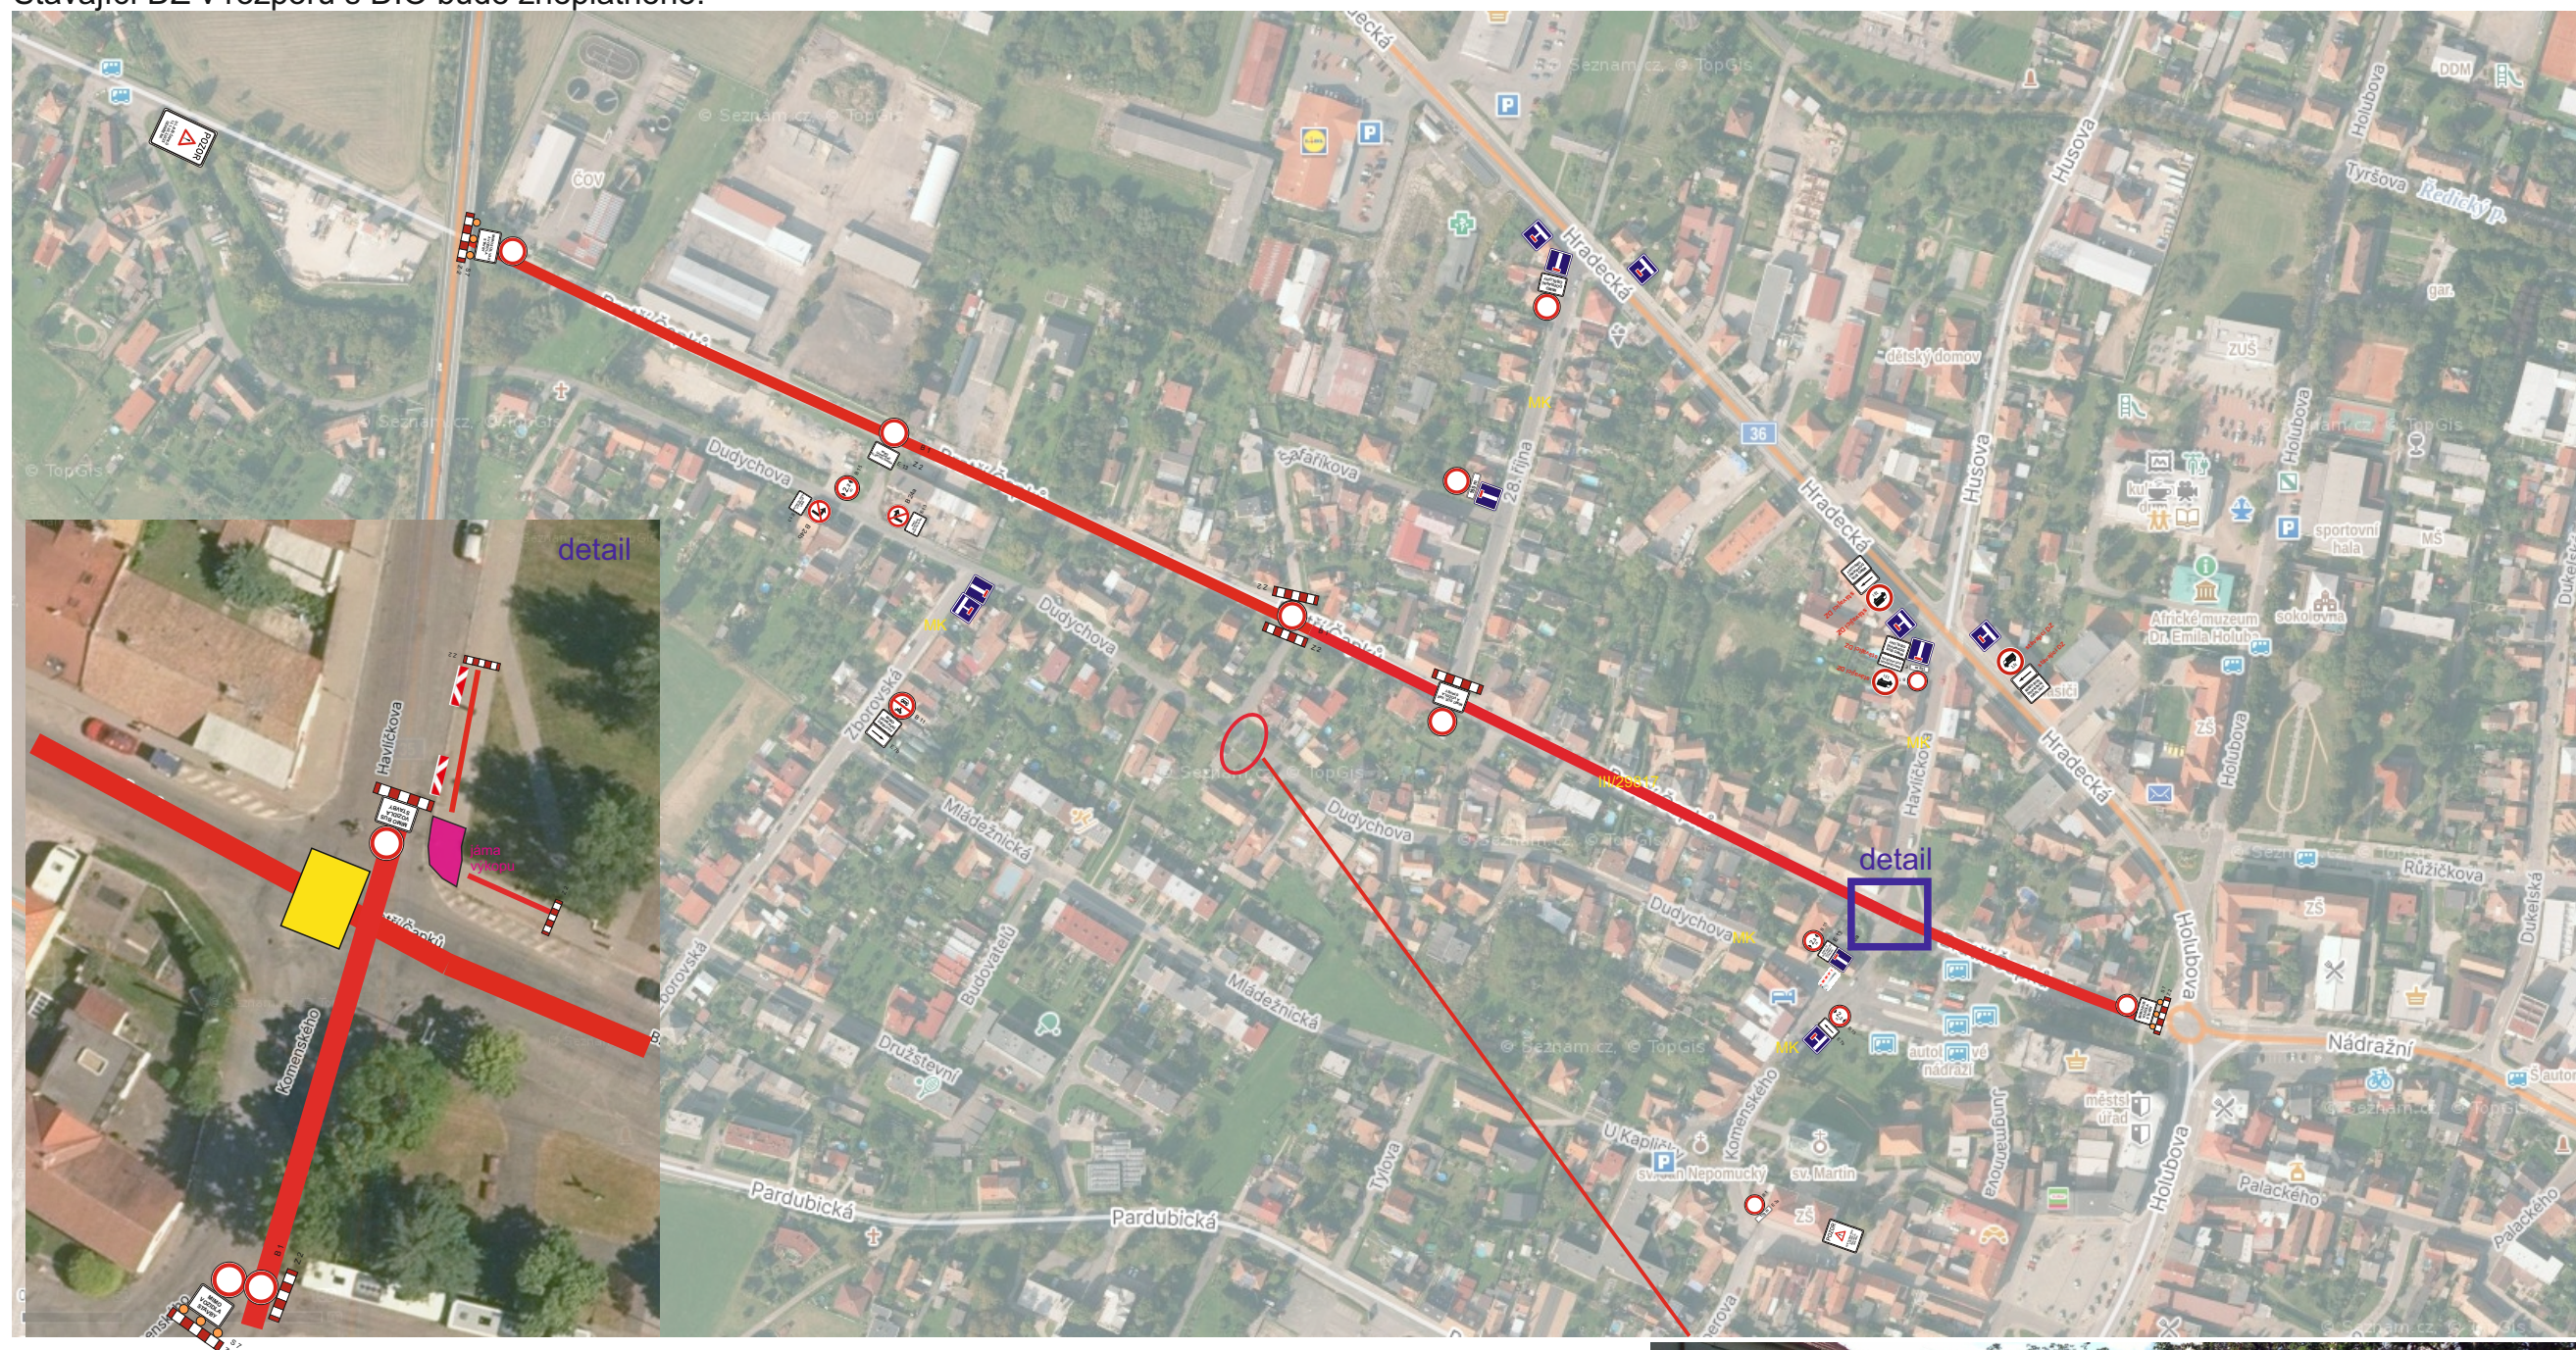[illegible]

Rekonstrukce sil. III/29817, Holice

termín: 1.4. - 30.9.2025



Stávající DZ v rozporu s DIO bude zneplatněno.
Přístup k nemovitostem v koordinaci se stavbou.

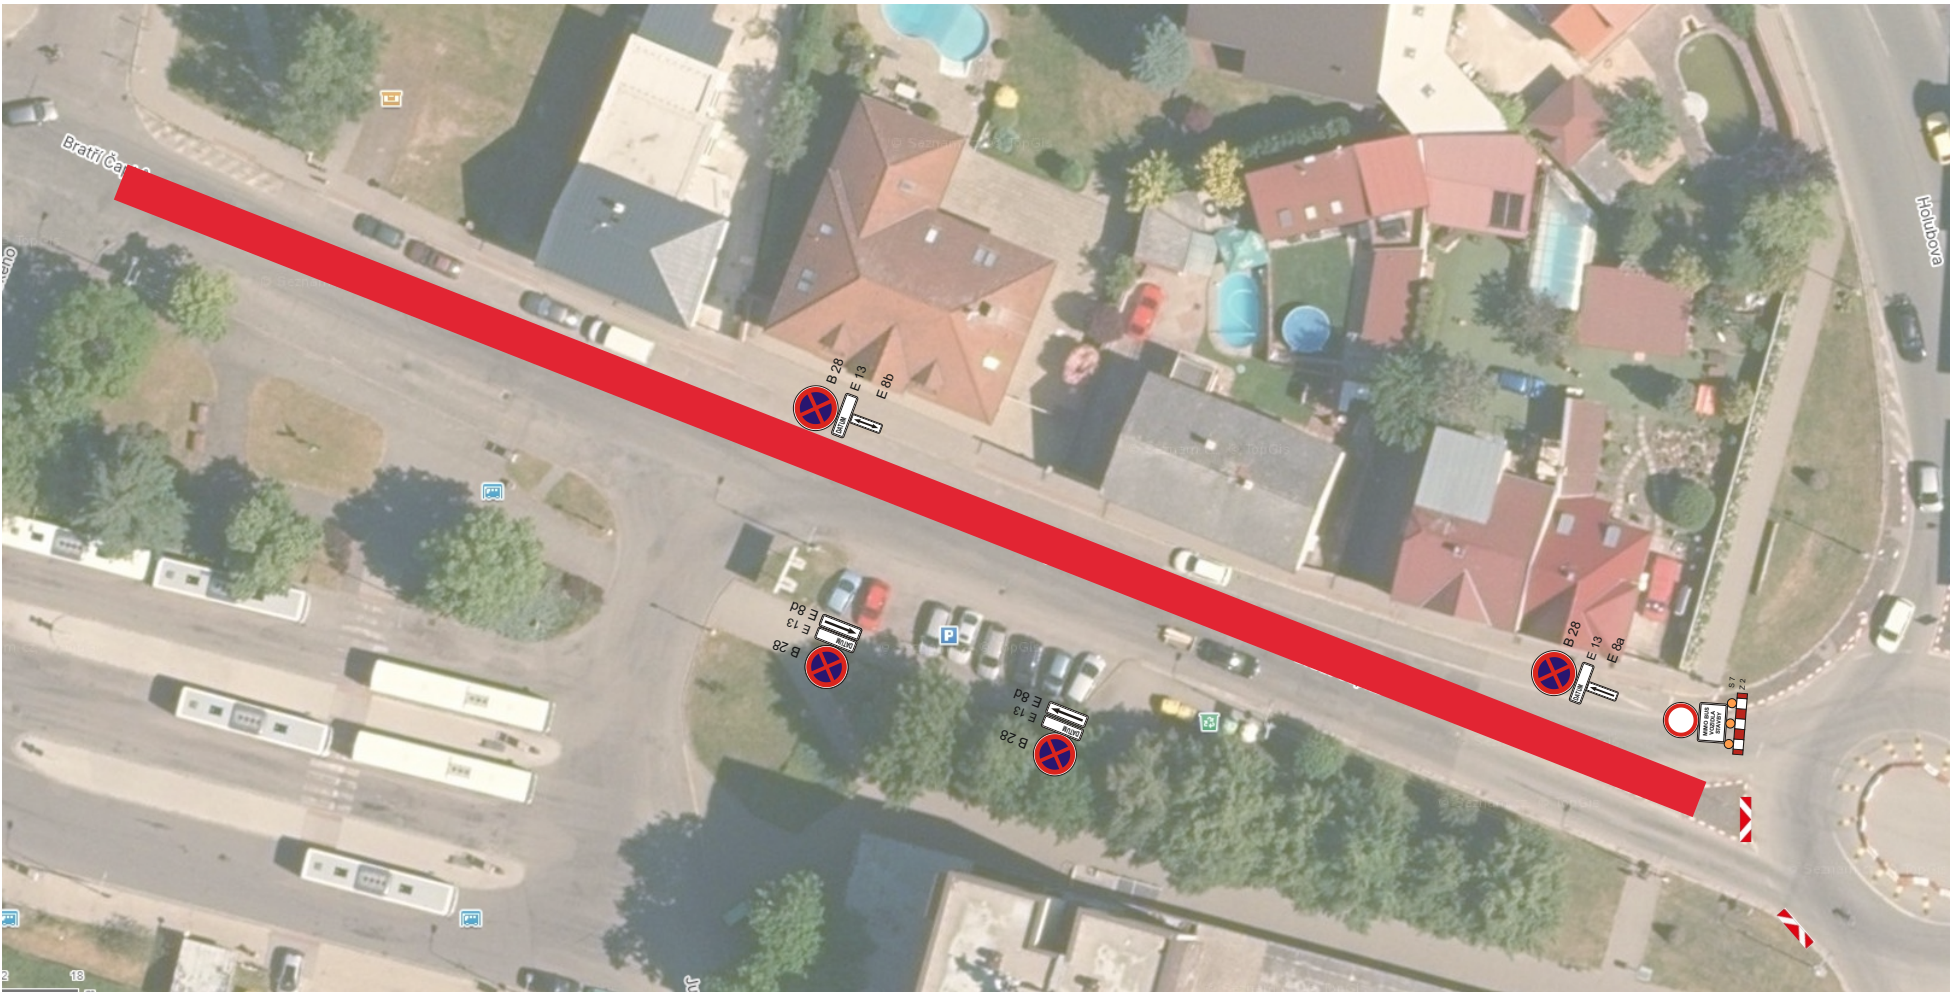

Dopravci vjezd povolen v termínu 1.4. - 30.6.2025 a 1.9. - 30.9.2025, v termínu 1.7. - 31.8.2025 bude objízdná trasa dopravce vést z náměstí T.G.Masaryka - ul. Komenského - autobusové nádraží - ul. Havlíčkova, jednosměrně.

Práce budou spočívat ve výměně obrub, rozšíření chodníků o parkovací ostrůvky, položení zámkové dlažby, zřízení parkoviště na bývalém autobusovém zálivu, úprava parkoviště u Quanta, veřejné osvětlení. Tyto práce budou probíhat v celé rekonstruované ul. Bří. Čapků.

detail 1.7. - 31.8.2025

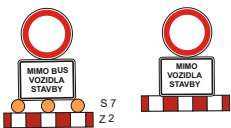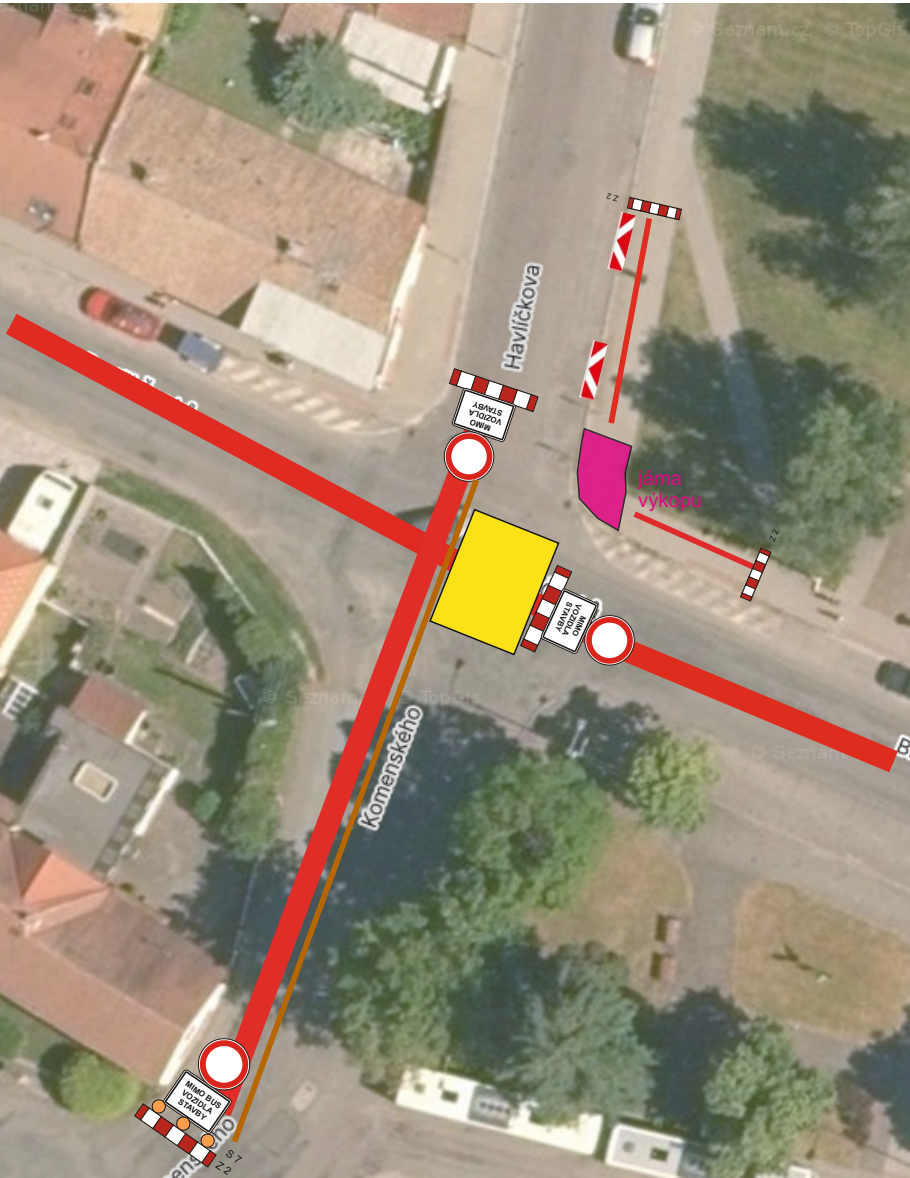

E 13

DT osazena před zábořem chodníku se skutečnou vzdáleností



B 28

E 13

E 8a

E 8b

E 8d

E 8a

E 8b

E 8d

E 8a

E 8b

E 8d

E 8a

E 8b

E 8d

E 8a

E 8b

E 8d

E 8a

E 8b

E 8d

E 8a

E 8b

E 8d

Vymístění vozidel 7 dní před plánovanými pracemi.

Rekonstrukce sil. III/29817, Holice

termín: 1.4. - 30.6.2025
1.9. - 30.9.2025

pro linky 661200 a 650200

objízdňá trasa autobusové dopravy



jednosměrná trasa pro obsluhu autobusového nádraží

Rekonstrukce sil. III/29817, Holice

termín: 1.7. - 31.8.2025

pro linky 661200 a 650200

objízdná trasa autobusové dopravy



jednosměrná trasa pro obsluhu autobusového nádraží


Rekonstrukce sil. III/29817, Holice

termín: 1.4. - 30.6.2025

1.9. - 30.9.2025

pro linku 650610

objížděná trasa autobusové dopravy

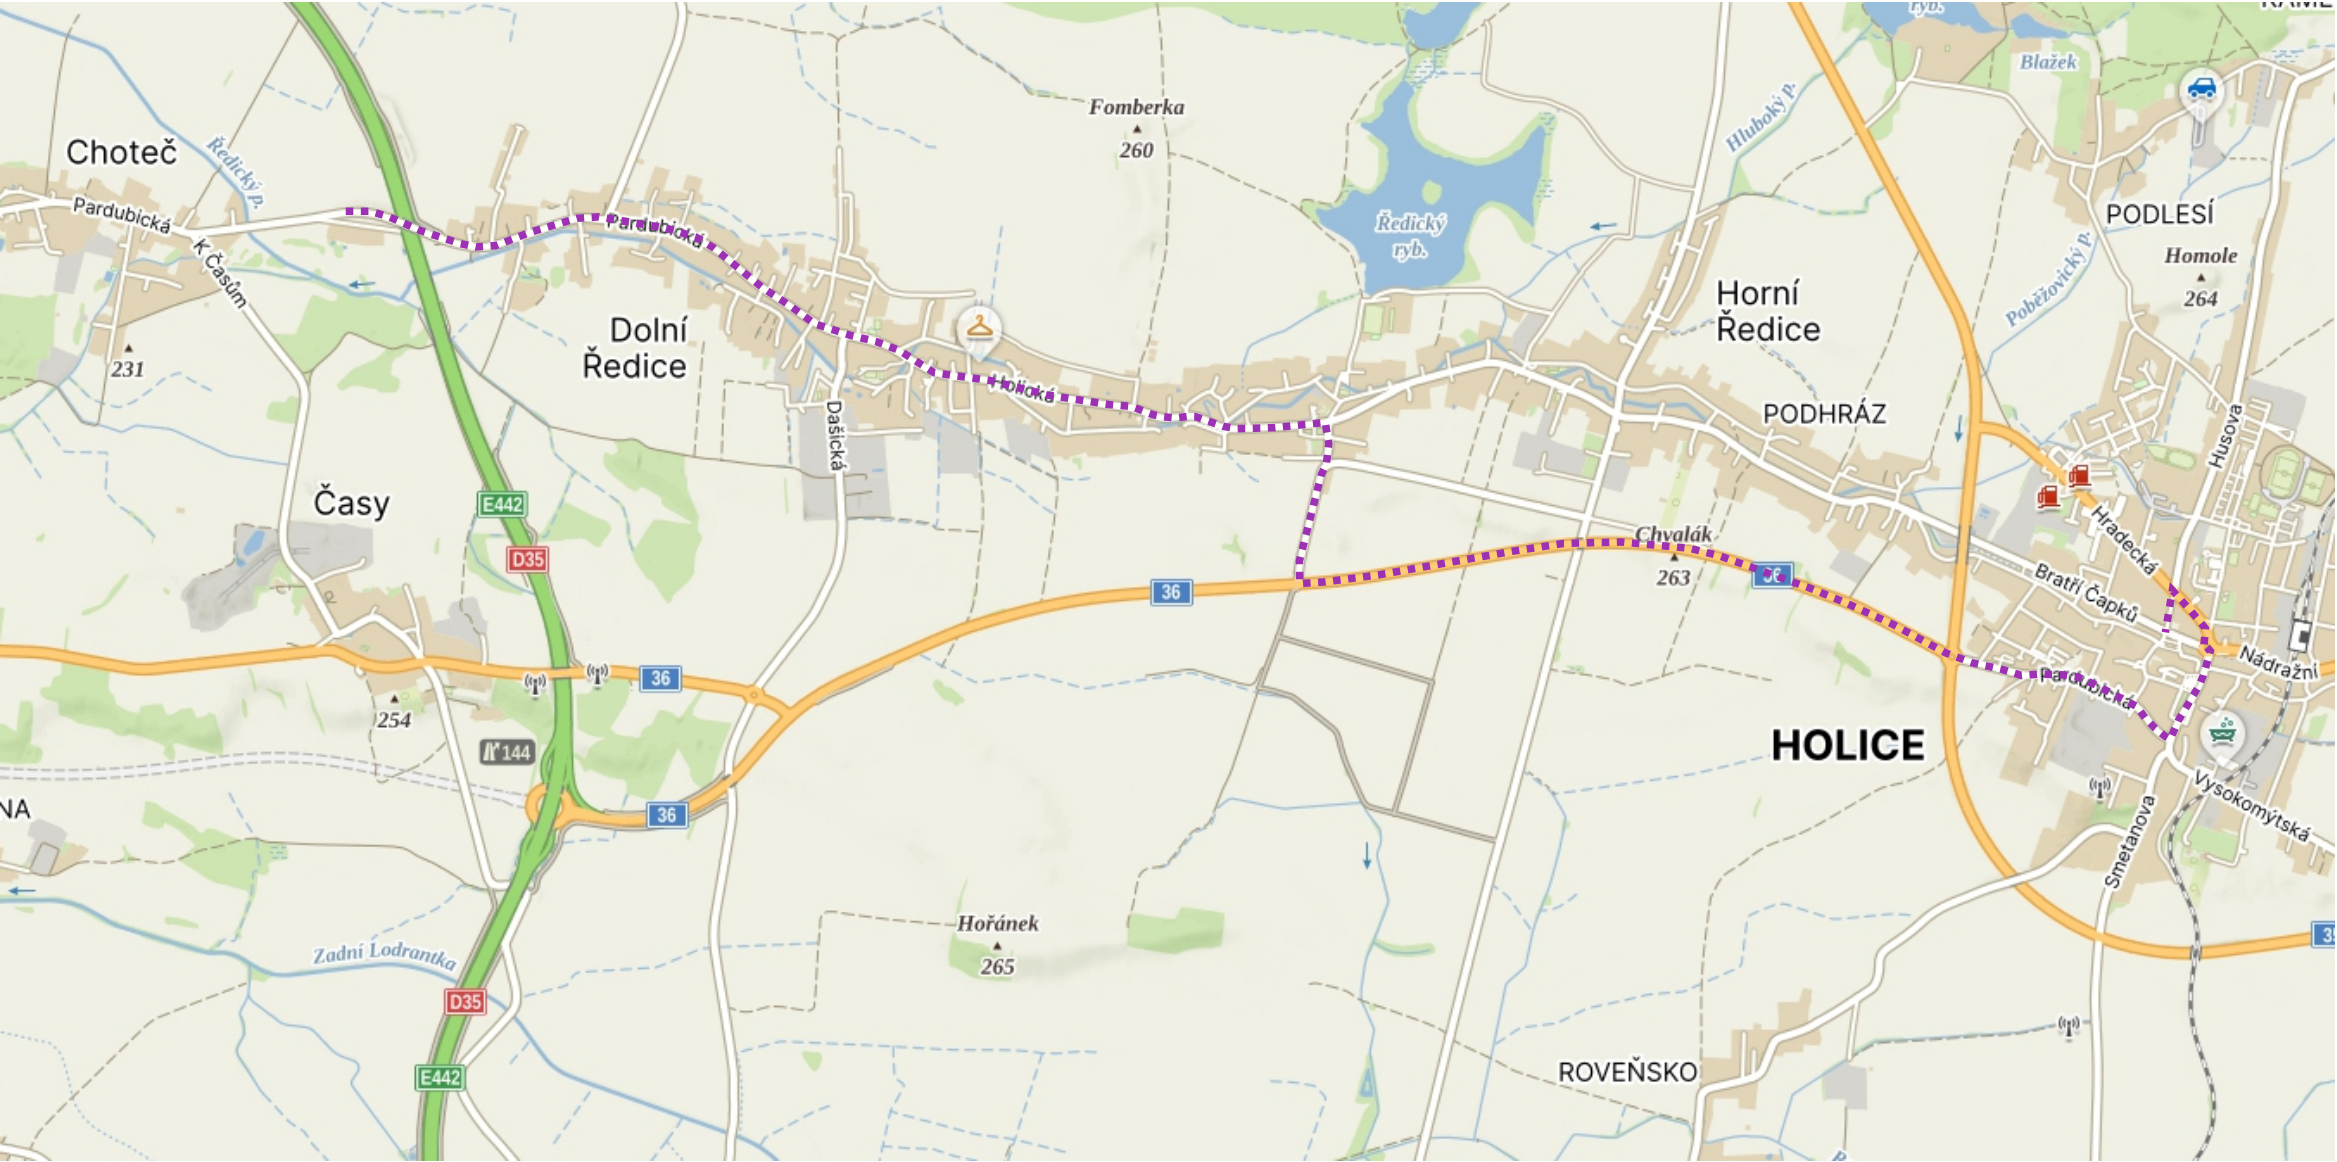


jednosměrná trasa pro obsluhu autobusového nádraží

Rekonstrukce sil. III/29817, Holice

termín: 1.7. - 31.8.2025

pro linku 650610

objížděná trasa autobusové dopravy

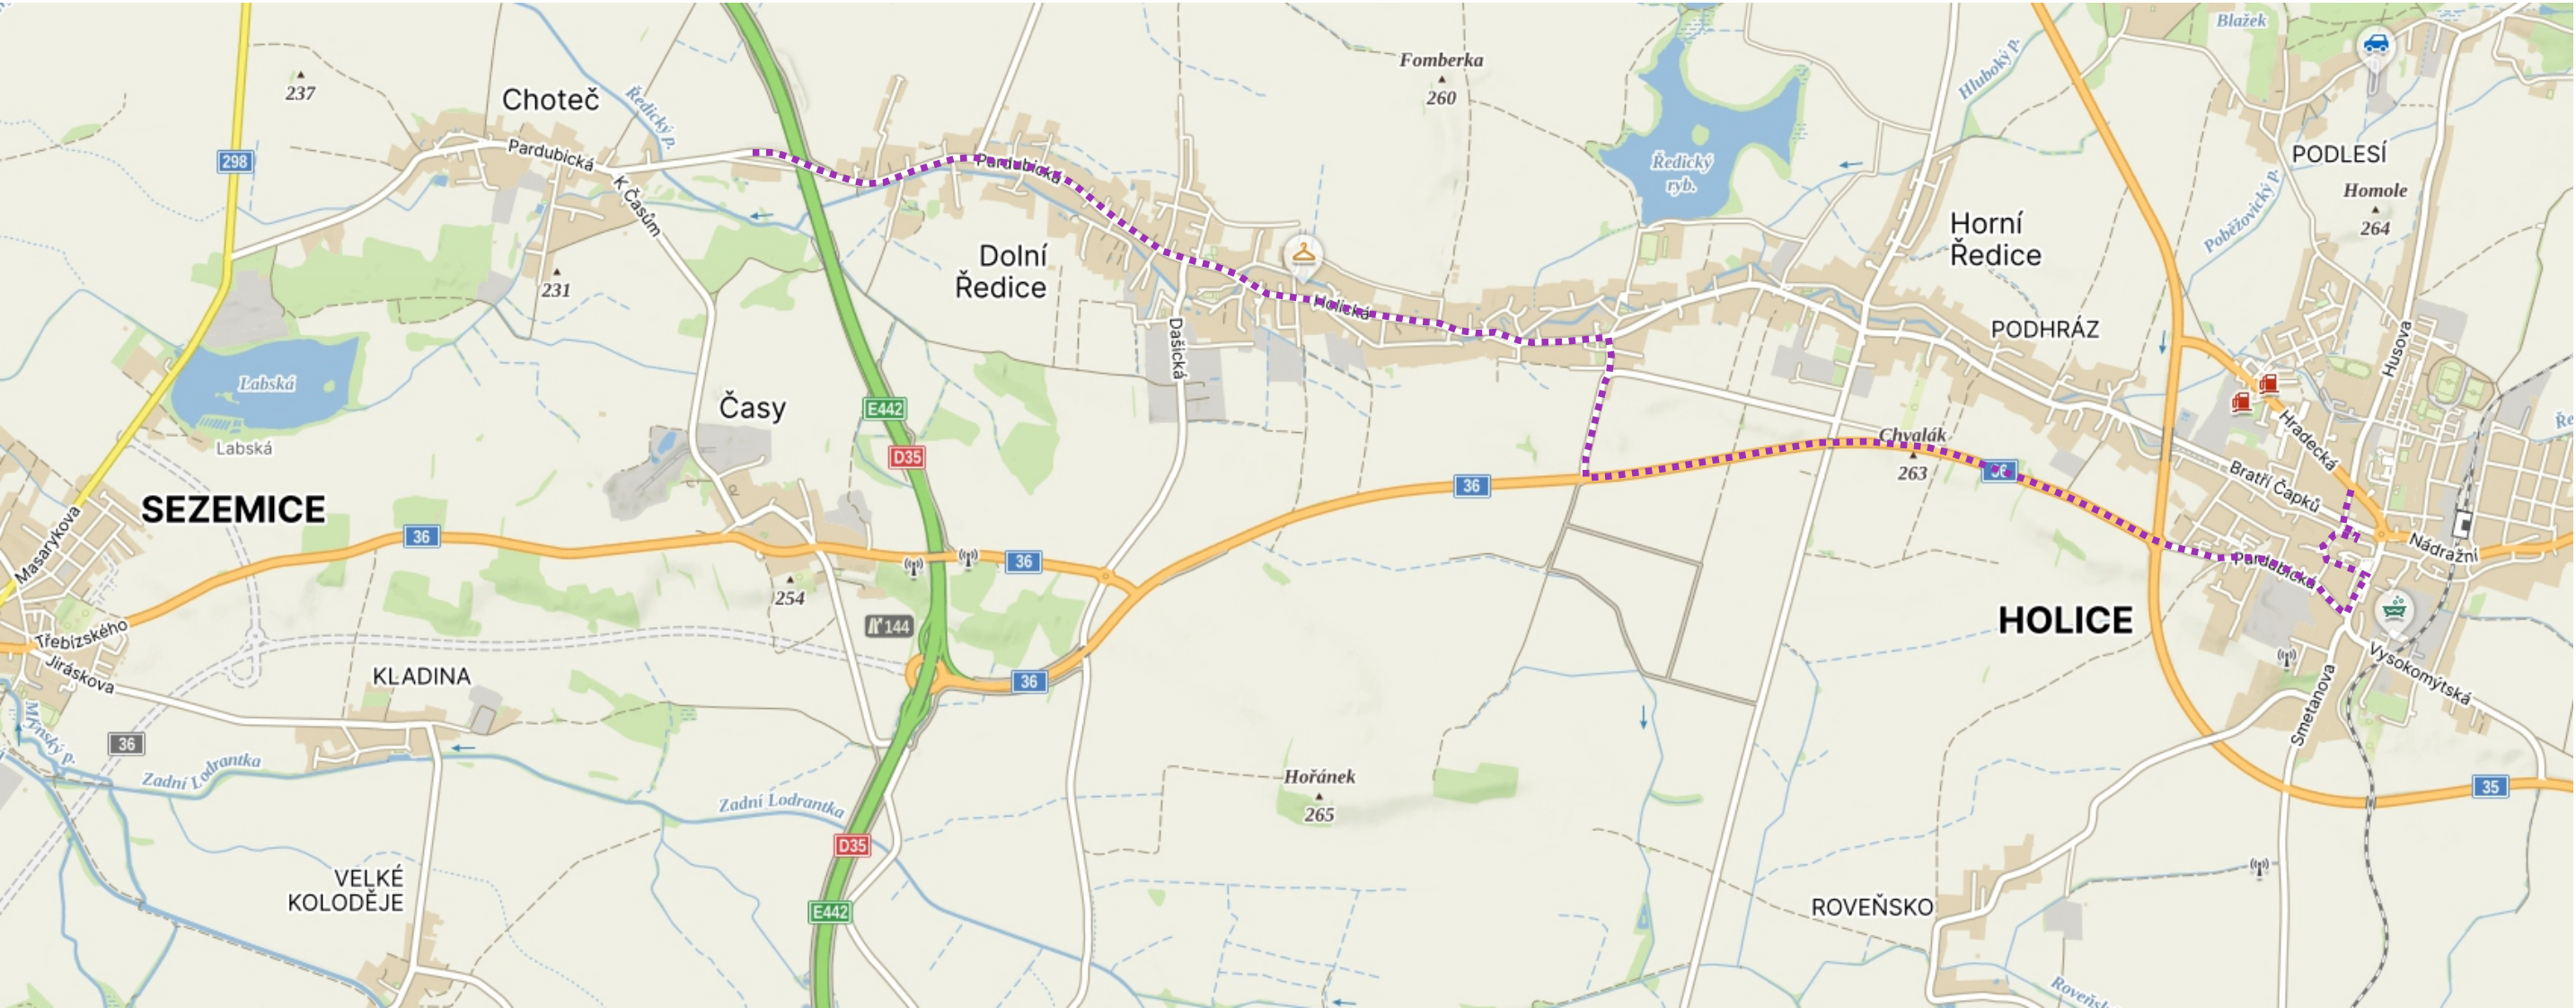

jednosměrná trasa pro obsluhu autobusového nádraží