ÚP DOLNÍ ROVEŇ
HLAVNÍ VÝKRES
- KONCEPCE TECHNICKÉ INFRASTRUKTURY
VODNÍ HOSPODÁŘSTVÍ
1 : 5 000

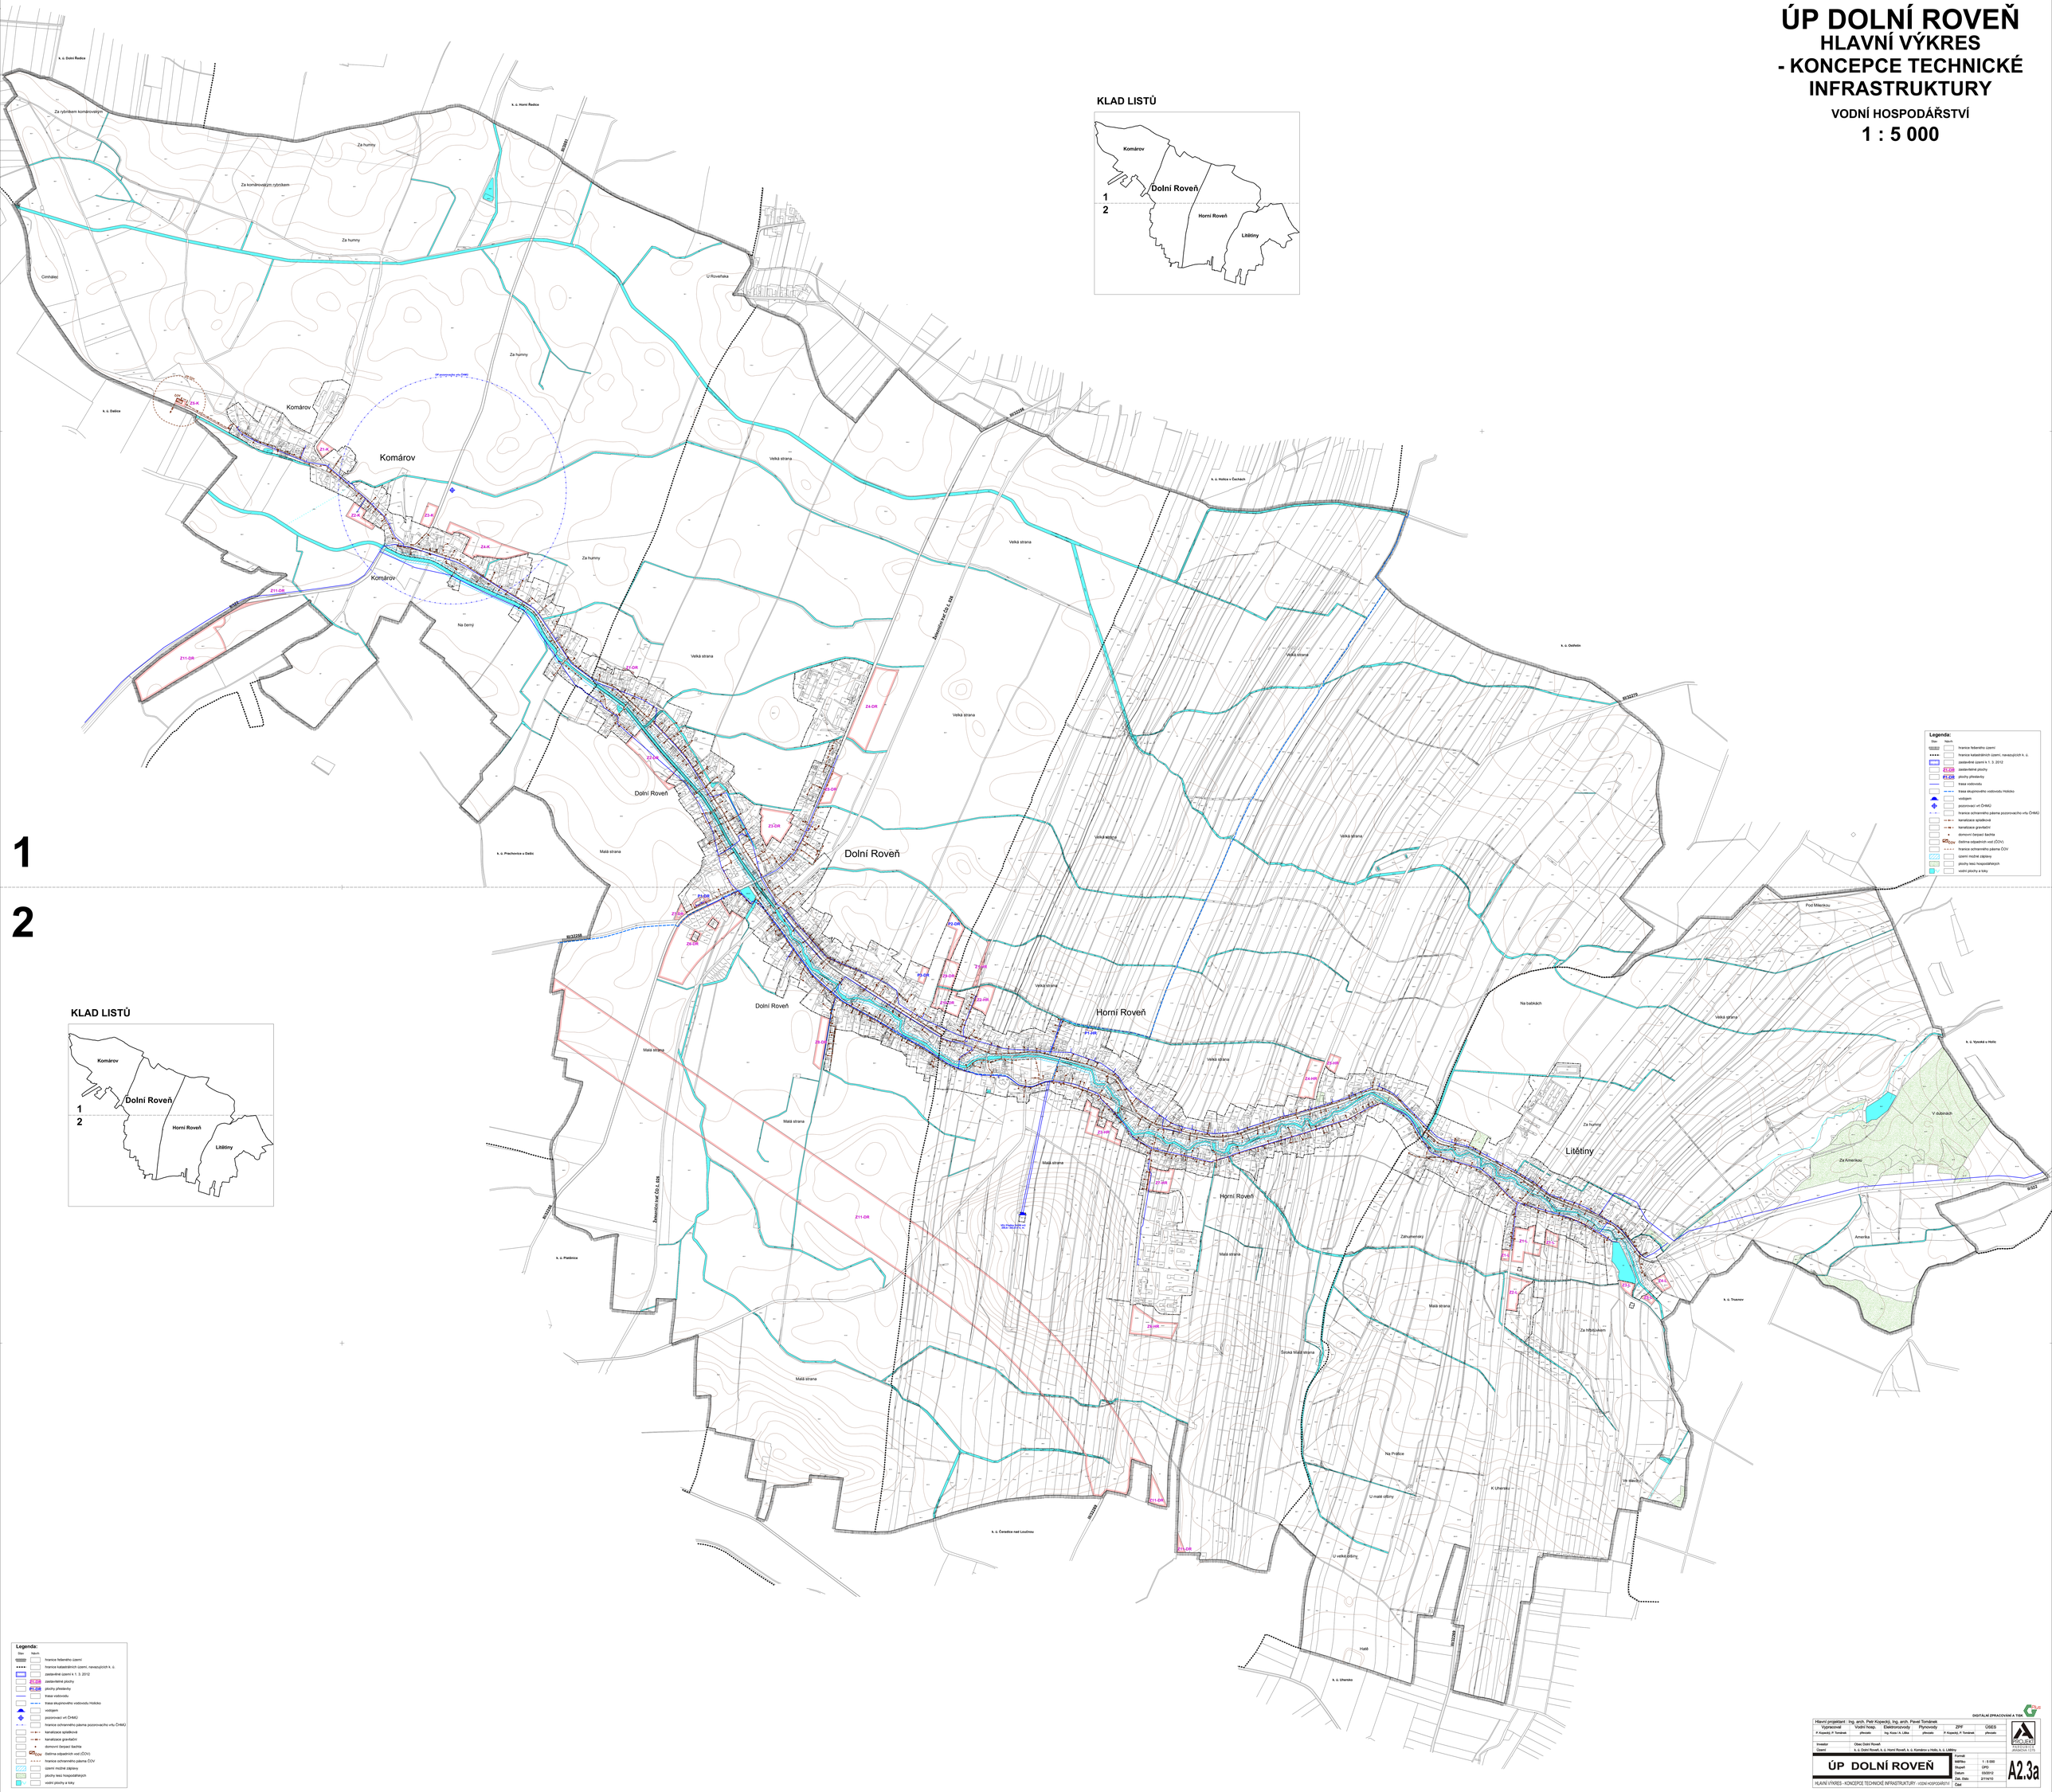

DIGITÁLNÍ ZPRACOVÁNÍ A TISK

Hlavní projektant : Ing. arch. Petr Kopecký, Ing. arch. Pavel Tománek					
Vypracoval	Vodní hosp.	Elektroenergetika	Plynovody	ZPF	ÚSES
P. Kopecký, P. Tománek	převzato	Ing. Kozo / A. Liška	převzato	P. Kopecký, P. Tománek	převzato

Investor	Obec Dolní Roveň
Území	k. ú. Dolní Roveň, k. ú. Horní Roveň, k. ú. Komárov u Holic, k. ú. Litětiny

ÚP DOLNÍ ROVEŇ

HLAVNÍ VÝKRES - KONCEPCE TECHNICKÉ INFRASTRUKTURY - VODNÍ HOSPODÁŘSTVÍ

Formát	
Měřítko	1 : 5 000
Stupeň	ZPD
Datum	03/2012
Zak. číslo	2714/10
Část	

ATELIER PROJECT s.r.o. ARCHITECTS

A2.3a