


Rekonstrukce sil. III/29817, Holice - dokončovací práce

- uzavřený úsek cca 1,4 km
- objízdná trasa cca 5,5 km

termín: 1.4. - 30.9.2025, prodloužení do 6.10.2025

Stávající DZ v rozporu s DIO bude zneplatněno.

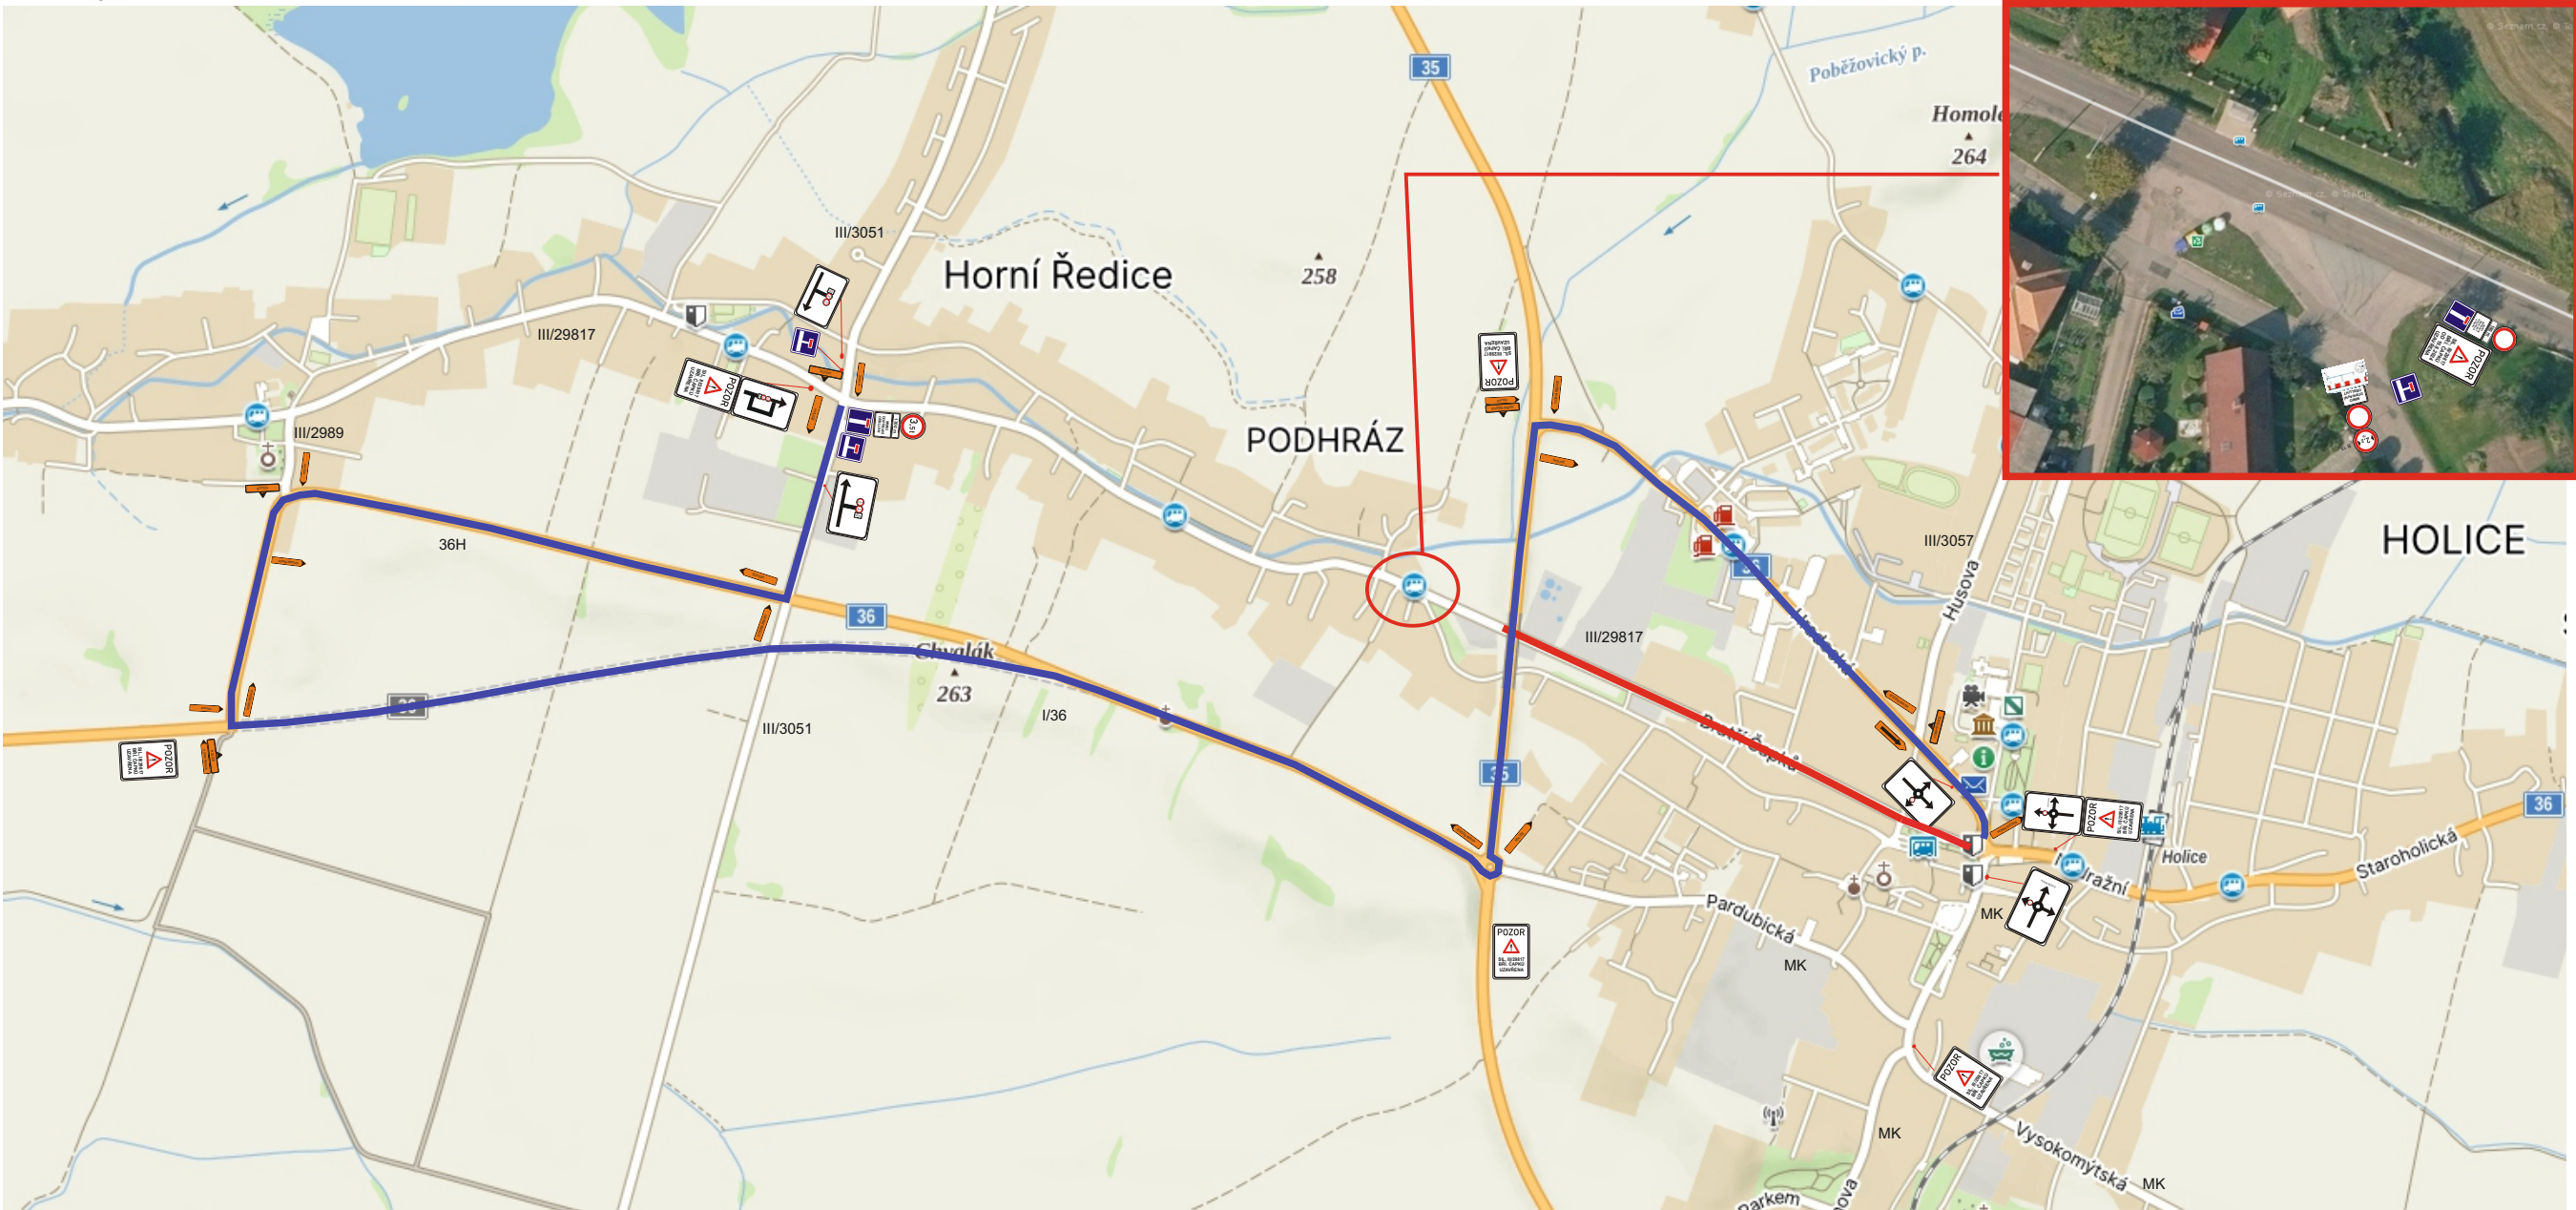

Legenda:


Zhotovitel:			
Kreslil:	Blanka Faltysová / tel.: 601 545 613		
Zodp. projektant:	David Fanta / 603 115 936 / info@dzpce.cz	Rosice 155 639 51 Pardubice IČO: 259 31 016 DIČ: CZ25931016 tel.: 603 115 936 e-mail: info@dzpce.cz web: www.dzpce.cz	
Kontroloval:	David Fanta / 603 115 936 / info@dzpce.cz		
Kraj:	Pardubický	Okres:	Holice
Obec:	Holice		
Akce:		rekonstrukce sil. III/29817	
		DOPRAVNÍ INŽENÝRSKÁ OPATŘENÍ	
DATUM	05.09.2025	Č.ZAKÁZKY	DIO
STUPEŇ PD	DIO	MĚŘÍTKO	3x A4
FORMÁT	3x A4		

Rekonstrukce sil. III/29817, Holice - dokončovací práce

— uzavřený úsek (vodovod, dešťová kanalizace) ul. Bří. Čapků vč. křiž. ul. Havlíčkova, Komenského - směr H. Ředice


Stávající DZ v rozporu s DIO bude zneplatněno.

termín: 1.4. - 30.6.2025 a 1.9. - 30.9.2025, prodloužení do 6.10.2025, průjezd dopravce umožněn

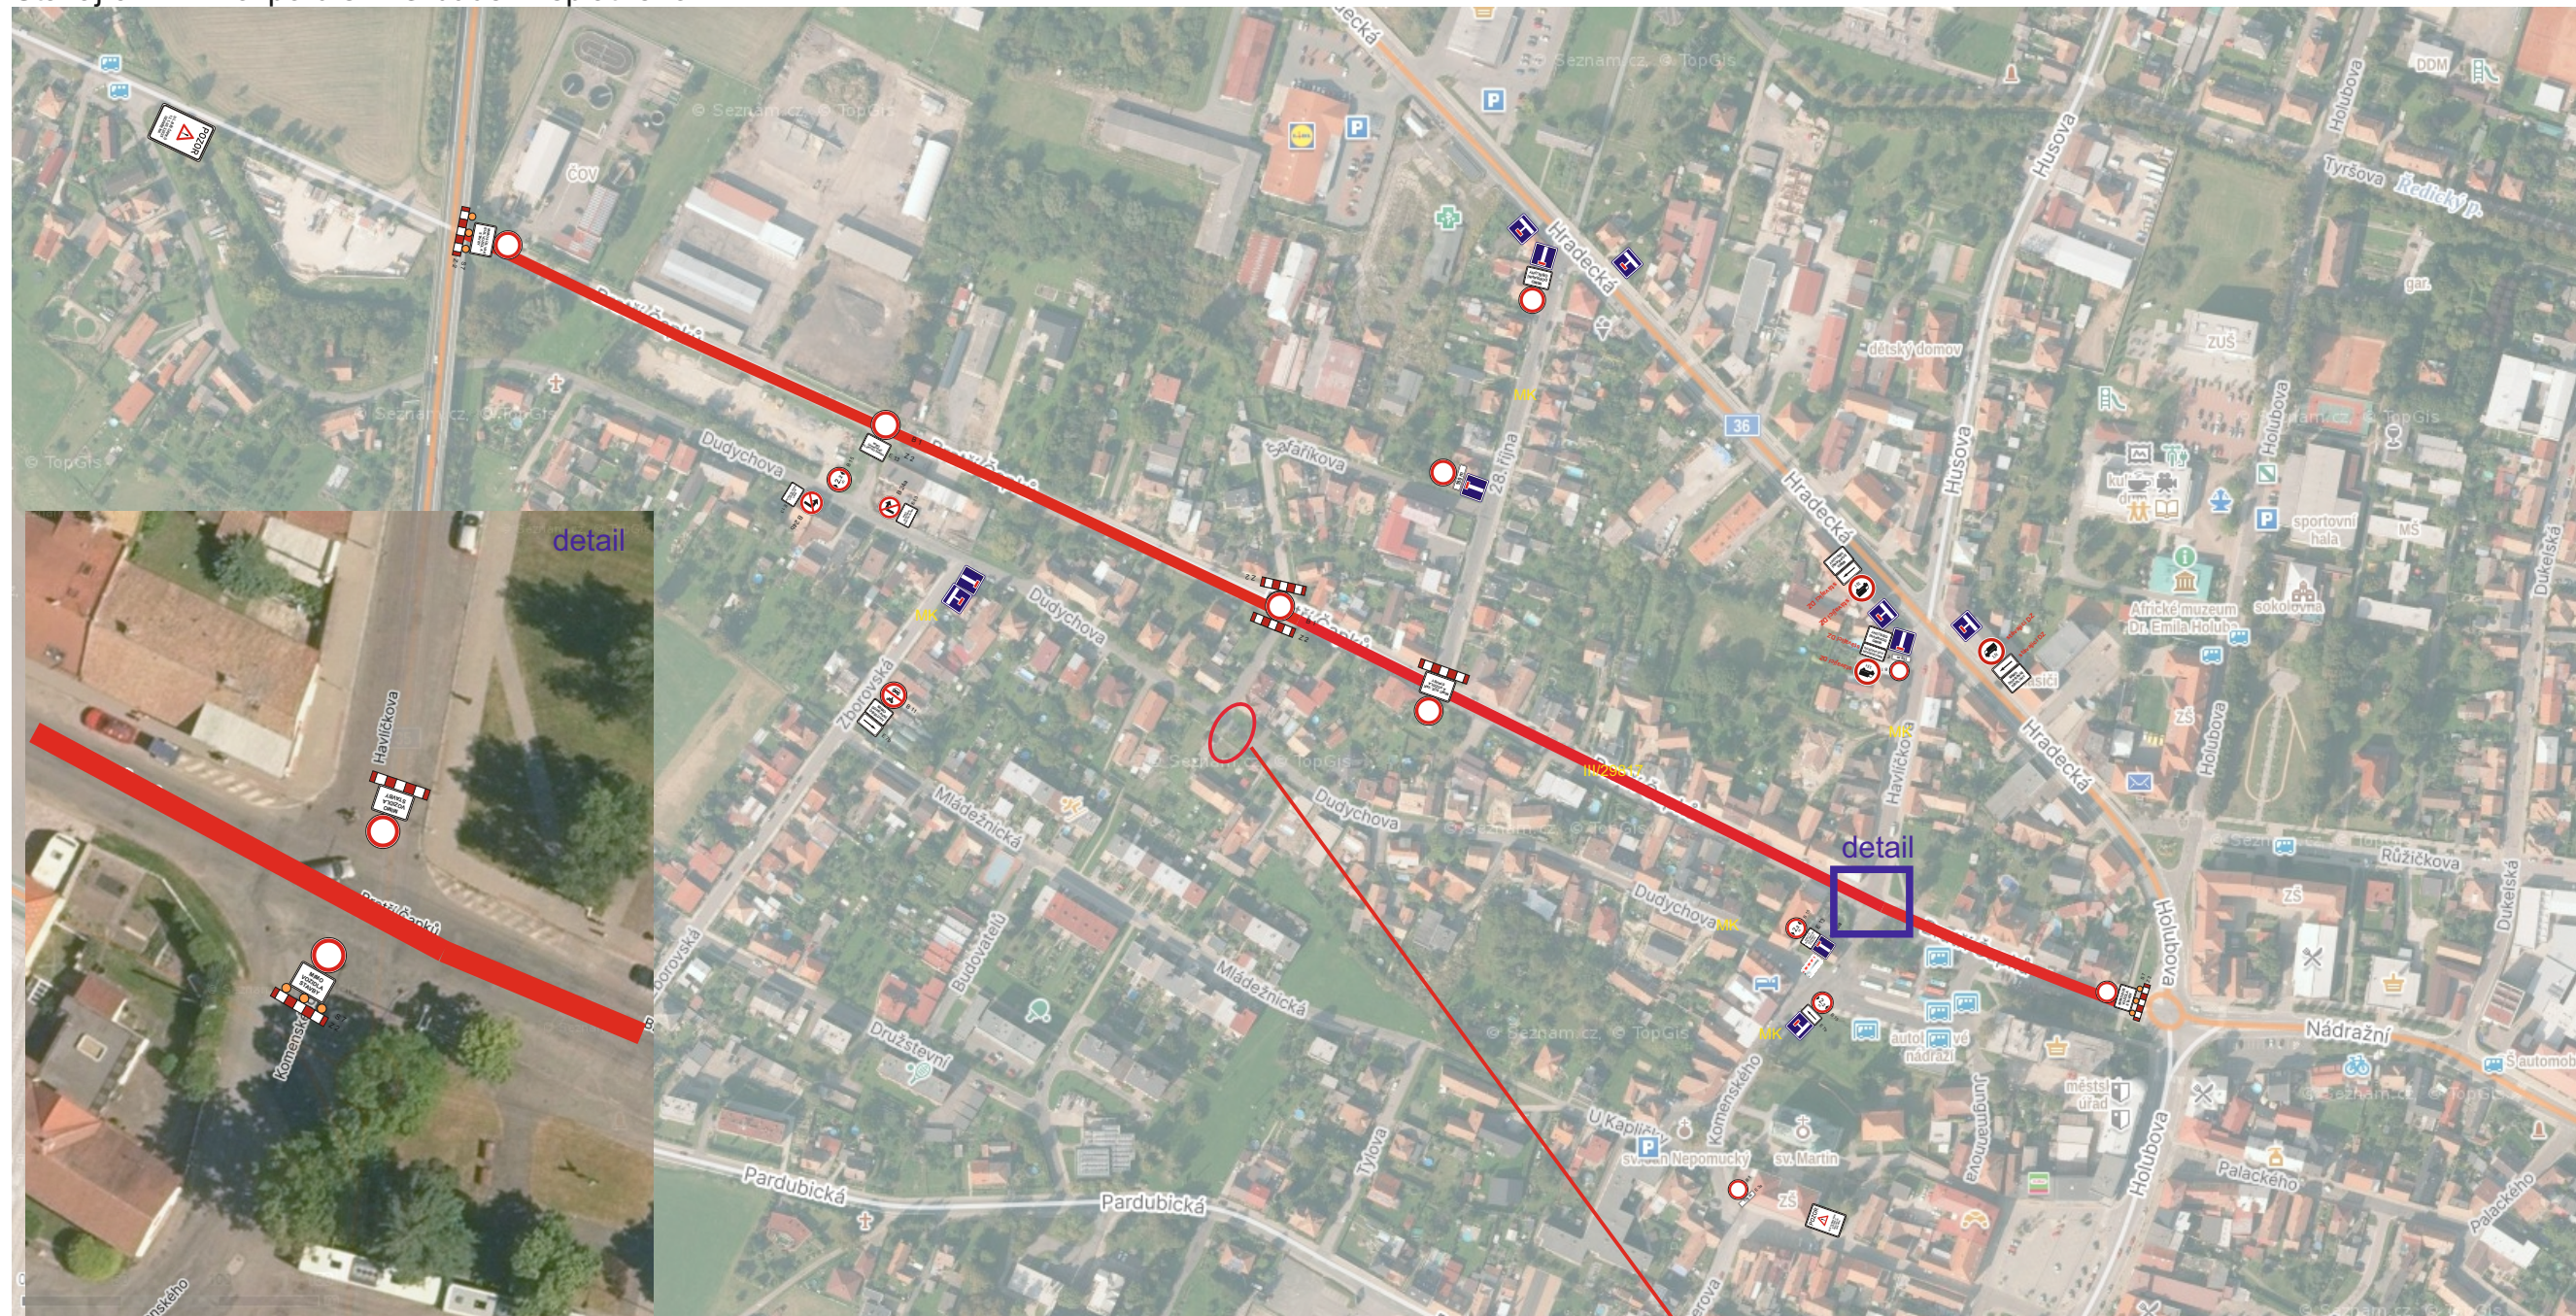

Legenda:


The legend displays a variety of traffic signs and road markings used in the Czech Republic. It includes signs for bypassing vehicles, bypassing traffic services, and bypassing street closure. It also shows distance markers, speed limits, and other signs like 'POZOR' (caution) and 'UL. BRÍ ČAPKŮ' (Brík Čapků street).

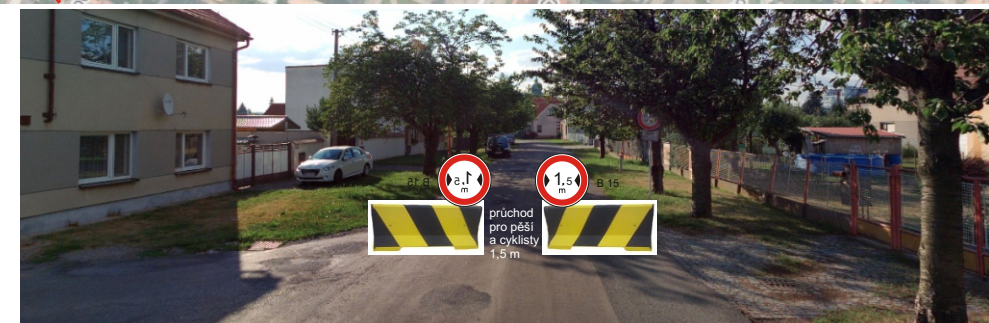

Rekonstrukce sil. III/29817, Holice - dokončovací práce



termín: 1.4. - 30.9.2025, prodloužení do 6.10.2025

Stávající DZ v rozporu s DIO bude zneplatněno.
Přístup k nemovitostem v koordinaci se stavbou.

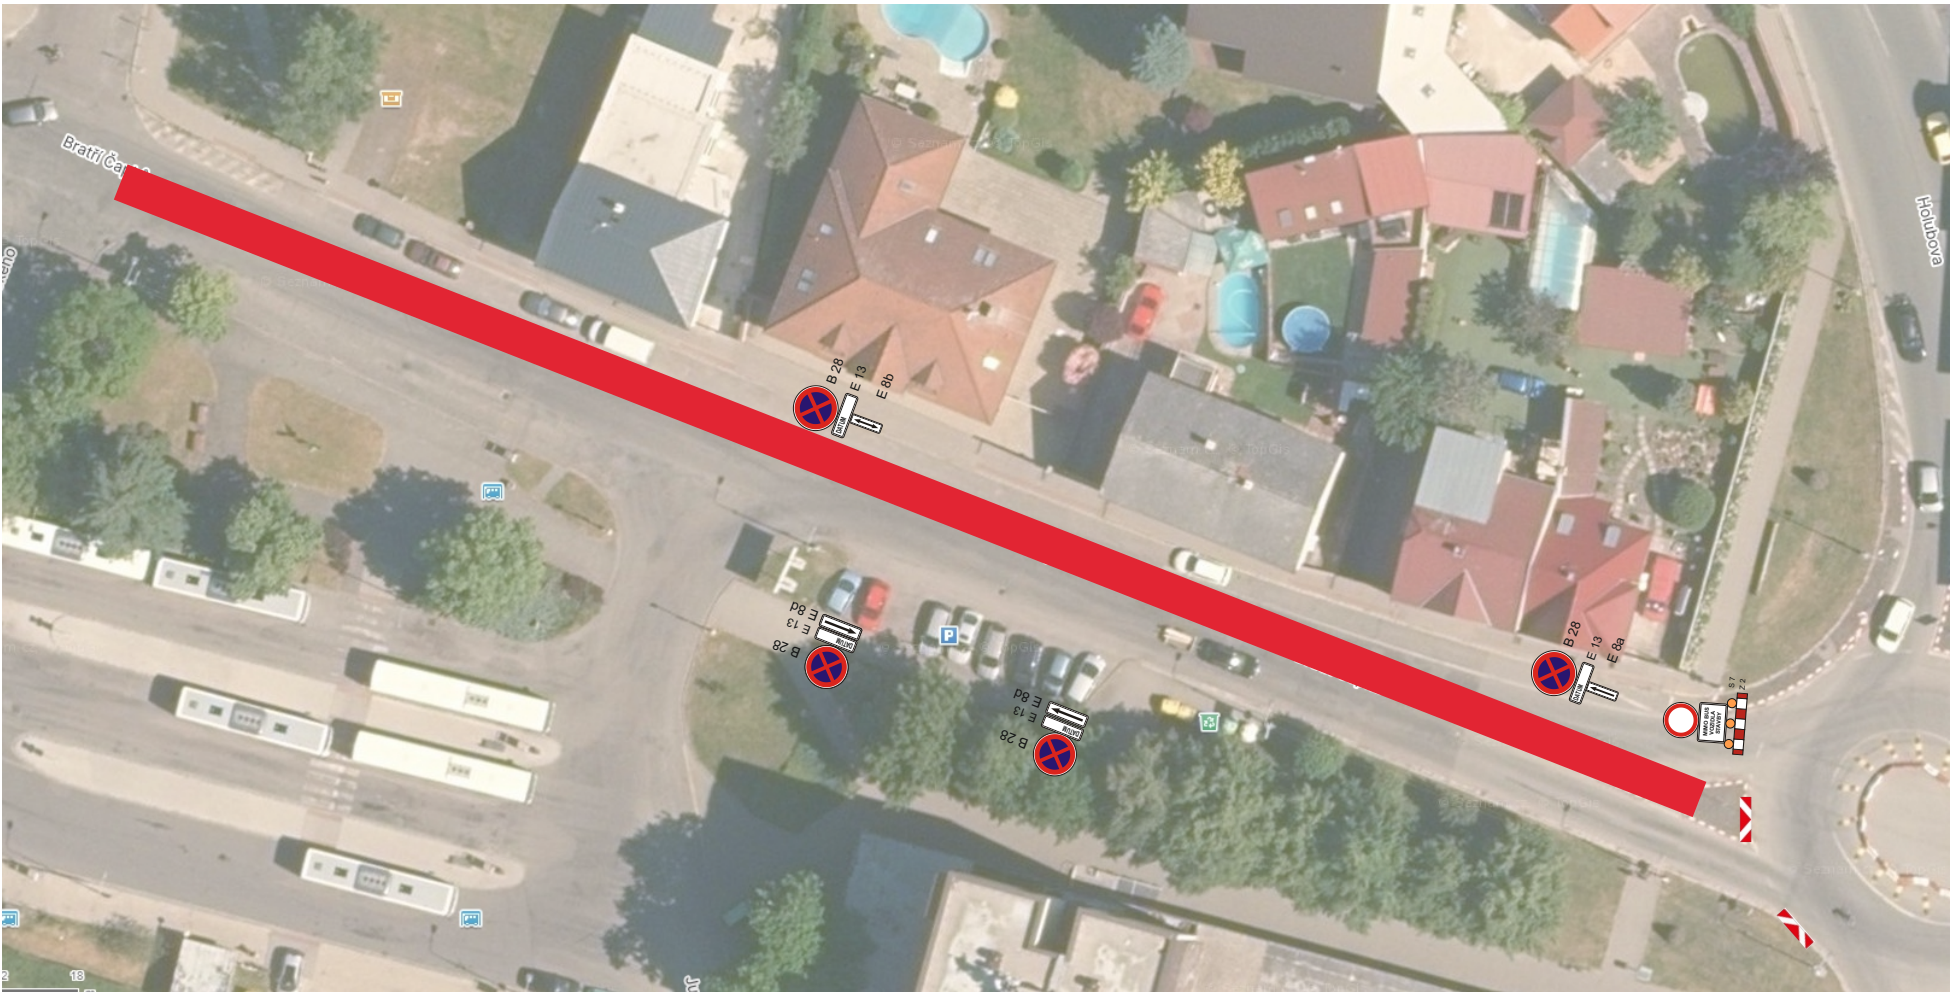

Dopravci vjezd povolen v termínu 1.9. - 30.9.2025, prodloužení do 6.10.2025, do doby rozhodnutí o předčasném užívání stavby od 7.10.2025.

detail

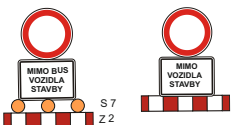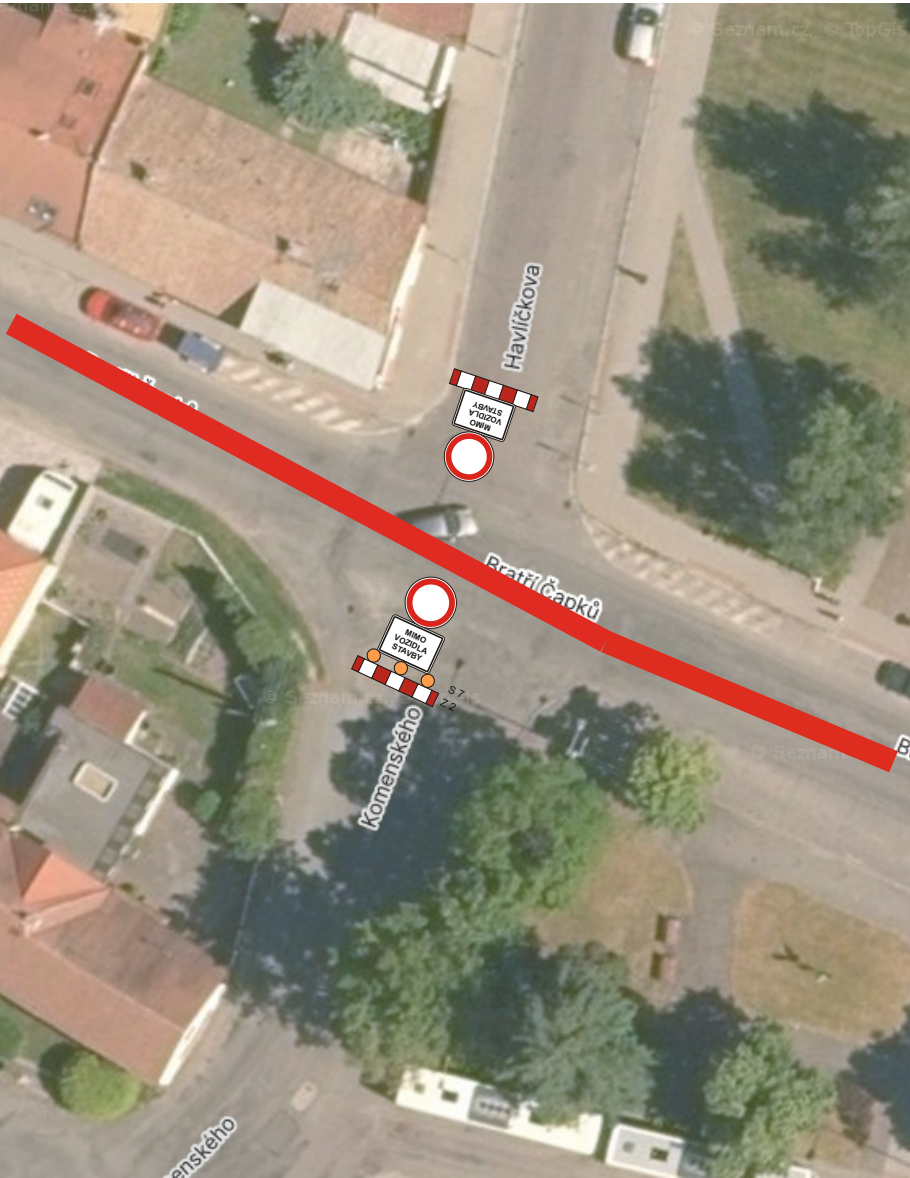

mobilní plot



Vymístění vozidel 7 dní před plánovanými pracemi.