


Dopravní opatření při akci: Výstavba chodníků v Býšti

18.5. – 31.7.2026

— pracovní místo max. 50 m

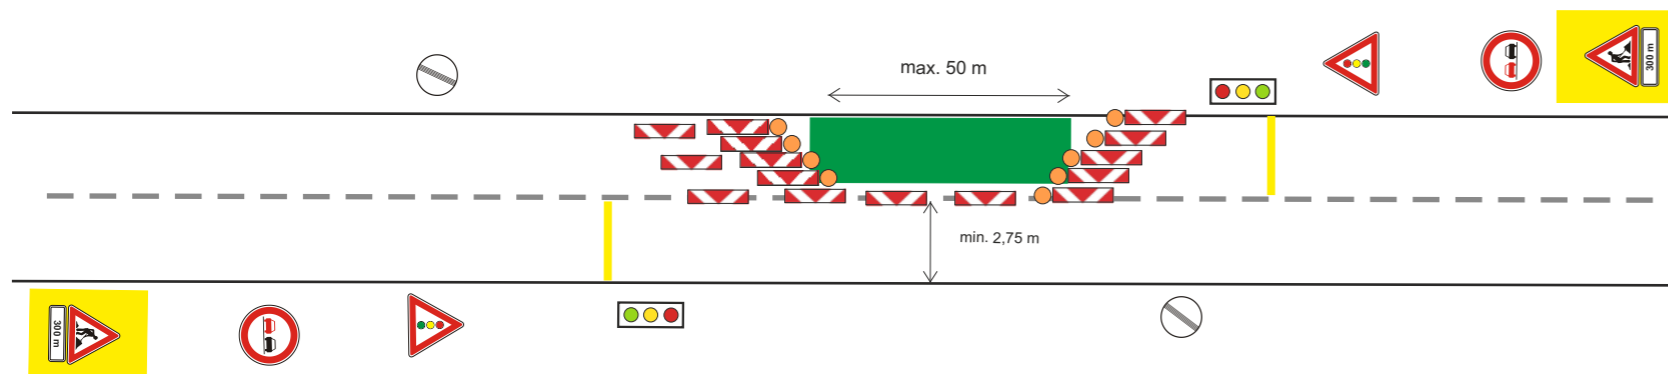

Pracovní místo bude posunováno a zrcadlově přemístěno na druhou polovinu komunikace v závislosti na postupu prací.

Zhotovitel:		 ČLEN SKUPINY ENTERIA	
Kreslil:	Andrea Jirková / tel.: 733 650 301 / e-mail: info@dzdh.cz	 Doprávní značení DZDH	
Zodp. projektant:	Andrea Jirková / tel.: 733 650 301 / e-mail: info@dzdh.cz		
Kontroloval:	Bc. Jan Pazdziora / tel.: 605 477 445 / e-mail: info@dzdh.cz		
Kraj: Pardubický	Okres: Pardubice	Obec: Býšť	Vičkovická 224/98a 500 04 Hradec Králové IČO: 179 88 756 DIČ: CZ17988756 tel.: 605 477 445, 733 650 301 email: info@dzdh.cz
Akce: Výstavba chodníků v Býšti			
DOPRAVNĚ INŽENÝRSKÁ OPATŘENÍ			DATUM: 21.04.2026 FORMÁT: A3