


ODŮVODNĚNÍ ÚZEMNÍHO PLÁNU TRUSNOV

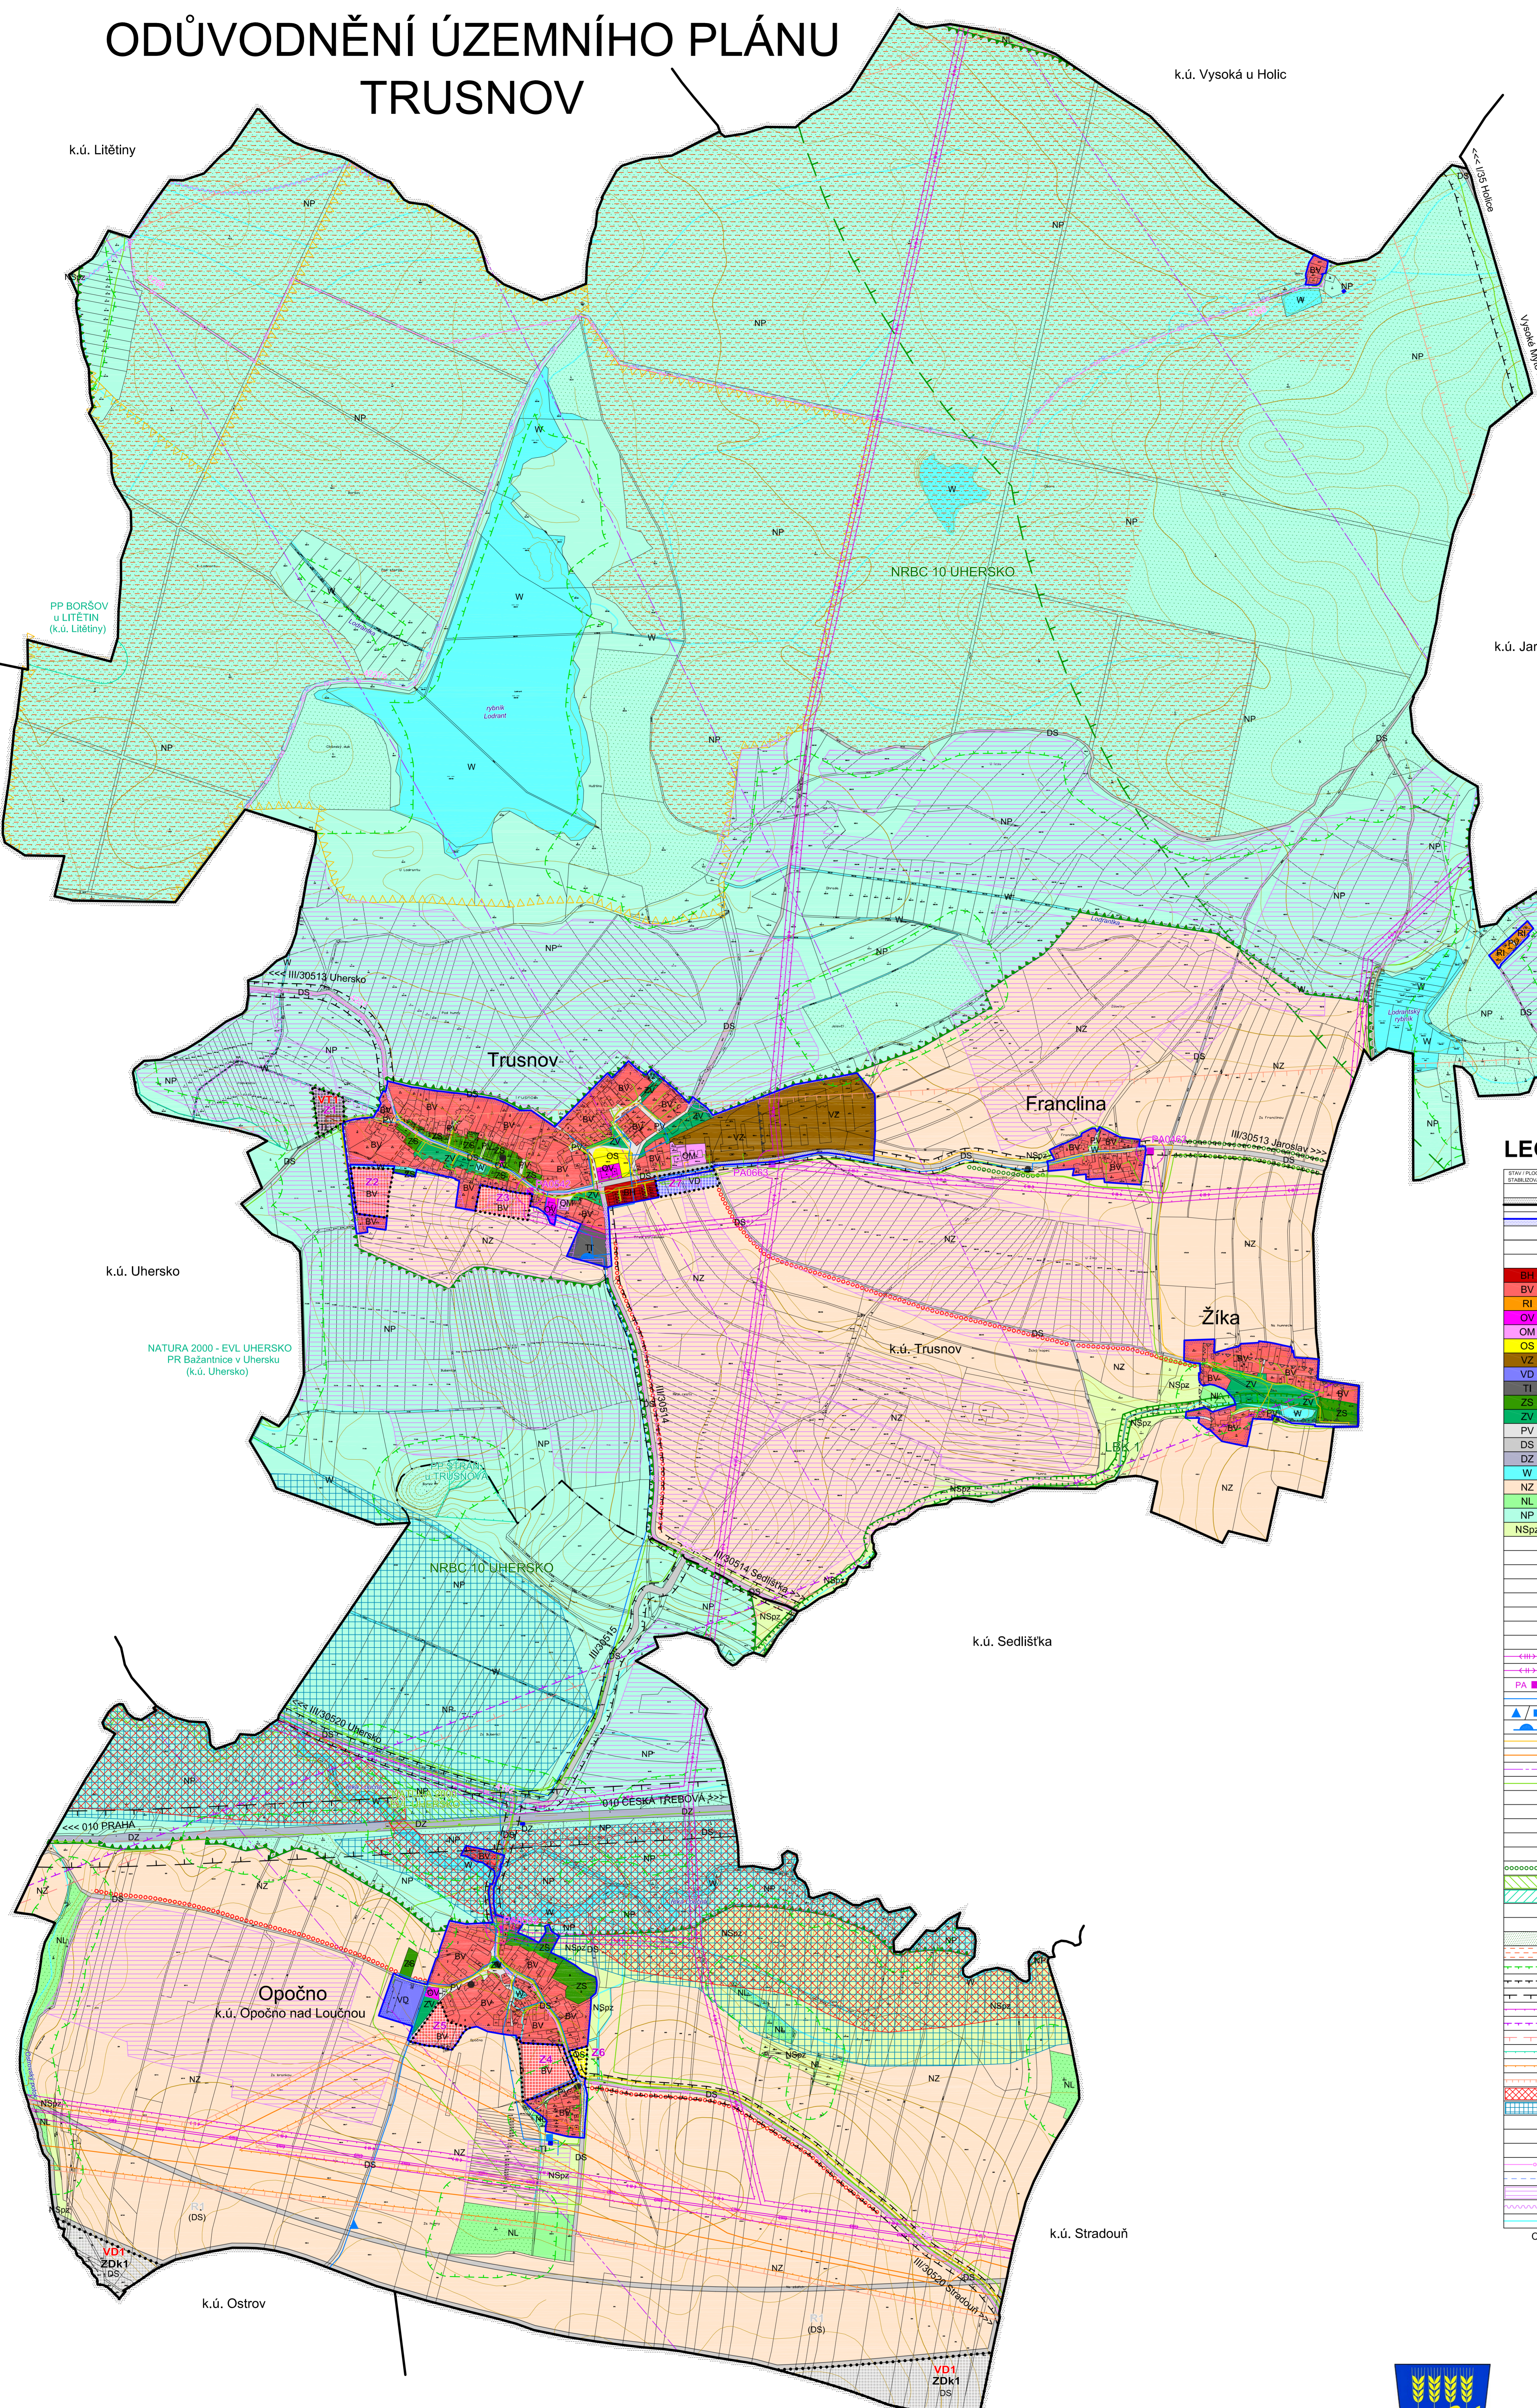

LEGENDA:

STAVY PLOCHY STRANOVANÍ	NÁVRHY PLOCHY ŽEB. ÚZEMNÍ PŘESNOVA	HRANICE ÚZEMNÍCH JEDNOTEK
		Hranice katastrálního území
		Hranice zastavěného území k 29. 2. 2016
		Hranice ploch zastavitelných (Z) a ploch dopravních koridorů (ZDK)
PLOCHY S ROZDÍLNÝM ZPŮSOBEM VYUŽITÍ		
BH		Plochy bydlení - v bytových domech
BV	BV	Plochy bydlení - v rodinných domech - venkovské
RI		Plochy rekreace - plochy staveb pro rodinnou rekreaci
OV		Plochy občanského vybavení - veřejná infrastruktura
OM		Plochy občanského vybavení - komerční zařízení malá a střední
OS	OS	Plochy občanského vybavení - tělovýchovná a sportovní zařízení
VZ		Plochy výroby a skladování - zemědělská výroba
VD	VD	Plochy výroby a skladování - drobná a řemeslná výroba
TJ		Plochy technické infrastruktury - inženýrské sítě
ZS		Plochy zeleně - soukromá a vyhrazená
ZV		Plochy veřejných prostranství - veřejná zeleň
PV		Plochy veřejných prostranství
DS	DS (DS)	Plochy dopravní infrastruktury - silniční
DZ		Plochy dopravní infrastruktury - železniční
W		Plochy vodní a vodohospodářské
NZ		Plochy zemědělské
NL		Plochy lesní
NP		Plochy přírodní
NSpZ		Plochy smíšené nezastavěného území - přírodní, zemědělské
VD1		VEŘEJNÉ PROSPĚŠNÉ STAVBY A OPATŘENÍ
VT1		Dopravní infrastruktura - dálnice D35 (dle ZÚR Pk Rychlostní silnice R35)
		Technická infrastruktura - Čistírna odpadních vod
KONCEPCE TECHNICKÉ INFRASTRUKTURY		
		Kanalizační řád
		Čistírna odpadních vod
		Vrchní elektrické vedení VVN 110 kV
		Vrchní elektrické vedení VN 35 kV
		Trafostanice
		Vodovodní řád
		Vodovodní řád - čerpací stanice vodovodu
		Vodotěm
		STL plynovod
		VTL plynovod
		Radiové směrové spoje
		Telekomunikační vedení
LIMITY VYUŽITÍ ÚZEMÍ, OCHRANA HODNOT ÚZEMÍ		
		Ochranná zóna nadregionálního biokoridoru K 93
		Nadregionální biocentrum
		Lokální biokoridor
		Interakční prvek
		Natura 2000 - EVL Uhersko
		Maloplošné zvláště chráněné území
		Botanicky hodnotné území s výskytom zvláště chráněných druhů rostlin
		Významný strom
		Plochy PUPFL
		Lesy zvláštního určení
		Pásmo 50 m od hranice PUPFL
		Ochranné pásmo silnice
		Ochranné pásmo železnice
		Ochranné pásmo elektrovedení
		Ochranné pásmo radiových směrových spojů
		Ochranné pásmo komunikačního vedení
		Ochranné pásmo maloplošného zvláště chráněného území
		Bezpečnostní pásmo VTL plynovodu
		Zóna havarijního plánování
		Aktivní zóna záplavového území
		Záplavové území Q100
		Hranice pro umístování objektů živočišné výroby
		Památková hodnota významu
		Urbanistický hodnotný celek
		Cyklotrasa
		Turistická trasa
		Investice do půdy
		Hlavní odvodňovací řád
		Drobné vodní toky včetně zatrubněných

Celé řešení území je územím s archeologickými nálezy a nachází se v ochranném pásmu letištního radiolokačního prostředí Pardubice a v ochranném pásmu nadzemního komunikačního vedení.

ODŮVODNĚNÍ ÚZEMNÍHO PLÁNU TRUSNOV KOORDINAČNÍ VÝKRES

Projektant:	REGIO, projektový ateliér s.r.o.	1	
Autorský kolektiv:	Ing. arch. Jana Šejtlová, Ing. Zlata Machačová, RNDr. Lukáš Zeměnek, Ph.D., Lucie Hostáková, Pavel Kupka, Jan Harčarik, Ing. Zuzana Baladová, Iva Koubová		
Objednatel:	Obec Trusnov	Návrh:	Březen 2016
Měřítko:	1 : 5 000	Vydání ÚP:	Březen 2017

