ÚP HORNÍ ŘEDICE
KOORDINAČNÍ VÝKRES
1 : 5 000

Legenda:

Plochy stabilizované | Plochy změn | Územní rezervy

- hranice řešeného území
- hranice navazujících k. ú.
- zastavěné území k 1. 9. 2007
- Z1 — zastavitelné plochy
- P1 — plochy přestavby
- R1 R3 — územní rezervy

Plochy s rozdílným využitím území:

- BH — bydlení - v bytových domech
- BV — bydlení - v rodinných domech - venkovské
- OV — občanské vybavení - veřejná infrastruktura
- OM — občanské vybavení - komerční zařízení malá a střední
- OS — občanské vybavení - tělovýchovná a sportovní zařízení
- OH — občanské vybavení - hřbitovy
- SV — plochy smíšené obytné - venkovské
- DS — dopravní infrastruktura - silniční
- VL — výroba a skladování - lehký průmysl
- VD — výroba a skladování - drobná a řemeslná výroba
- VZ — výroba a skladování - zemědělská výroba
- ZV — zeleň - na veřejných prostranstvích
- ZO — zeleň - ochranná a izolační
- W — plochy vodní a vodohospodářské
- NZ — plochy zemědělské
- NL — plochy lesní
- NP — plochy přírodní

Vybrané prvky koncepce dopravní infrastruktury:

- komunikace I. třídy
- komunikace III. třídy
- komunikace místní a obslužné
- autobusová zastávka

Vybrané prvky koncepce technické infrastruktury:

- trasa VTL plynovodu
- trasa vrchního vedení VN 35 kV
- trafostanice
- hlavní vodovodní řad

Limity využití území:

- ochranné pásmo lesa
- silniční ochranné pásmo
- ochranné pásmo vrchního vedení VN 35 kV
- ochranné pásmo VTL plynovodu
- bezpečnostní pásmo VTL plynovodu
- radioreléová trasa
- hranice Přírodní rezervace Žernov
- hranice Ptačí oblasti Komárov
- hranice zóny havarijního plánování
- rozmístění krytů CO
- rozmístění kontejnerů
- kulturní památka
- objekty vykazující památkové hodnoty

Vybrané prvky fyzické geografie:

- plochy lesů
- vodní plochy a toky

Vymezení ÚSES:

- ÚSES - hranice biocenter
- ÚSES - hranice biokoridorů
- ochranné pásmo NRBK K 74

Navržená veřejně prospěšná opatření:

- opatření ke zvyšování retenčních schopností území
- založení prvků ÚSES

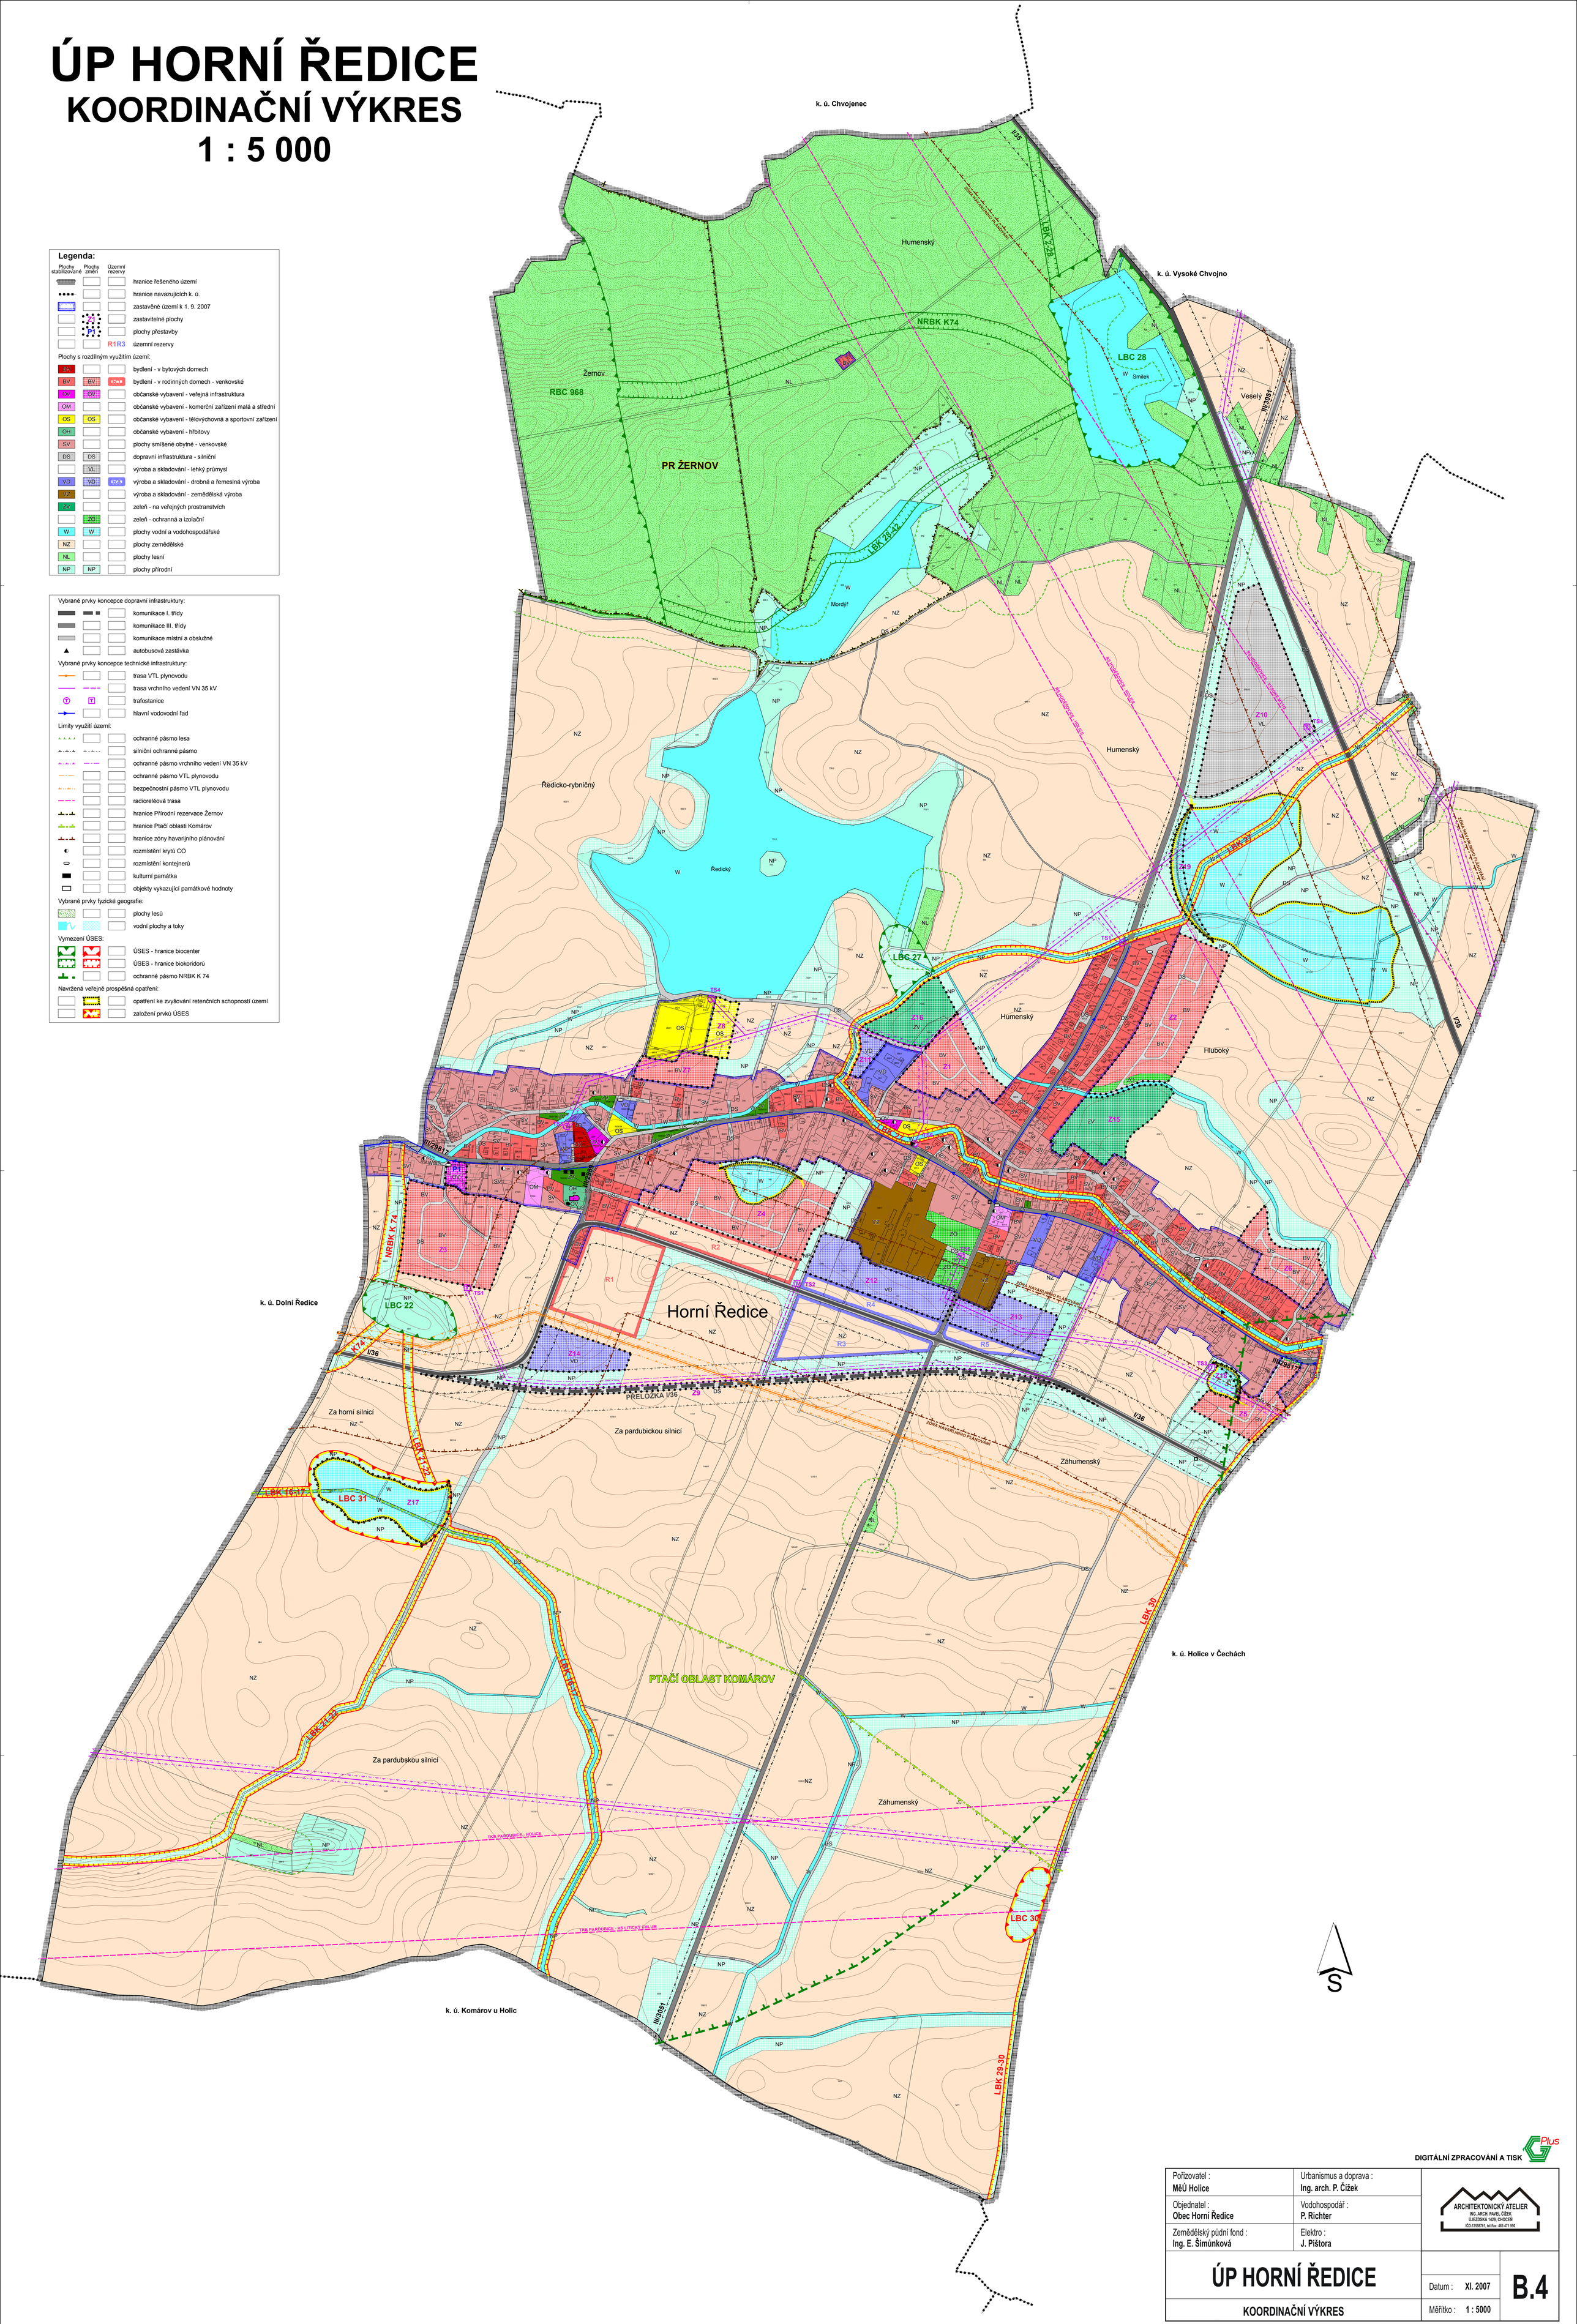

DIGITÁLNÍ ZPRACOVÁNÍ A TISK

Pořizovatel : **MěÚ Holice**	Urbanismus a doprava : **Ing. arch. P. Čížek**	ARCHITEKTONICKÝ ATELIER ING. ARCH. PAVEL ČÍŽEK ÚJEZDSKÁ 1429, CHOCEŇ IČO:13558781, tel./fax: 465 471 958
Objednatel : **Obec Horní Ředice**	Vodohospodář : **P. Richter**	
Zemědělský půdní fond : **Ing. E. Šimůnková**	Elektro : **J. Pištora**	
ÚP HORNÍ ŘEDICE	Datum : **XI. 2007**	**B.4**
KOORDINAČNÍ VÝKRES	Měřítko : **1 : 5000**	