


ÚZEMNÍ PLÁN HORNÍ ŘEDICE ÚPLNÉ ZNĚNÍ PO VYDÁNÍ ZMĚNY č. 4

LEGENDA

obraz	název
	hranice řešeného území
	hranice navazujících k.ú.
	zastavěné území
	Z1 zastavěné plochy
	P1 plochy přestavby
Elektrozvody, plyn	
	trasa vrchního vedení VN 35 kV
	ochranné pásmo vrchního vedení VN 35 kV
	trafostanice
	trasa VTL plynovodu
	bezpečnostní pásmo VTL plynovodu
	katodová ochrana VTL plynovodu
	stanice katodové ochrany VTL plynovodu
	STL plynovod
	plochy lesů
	vodní plochy a toky

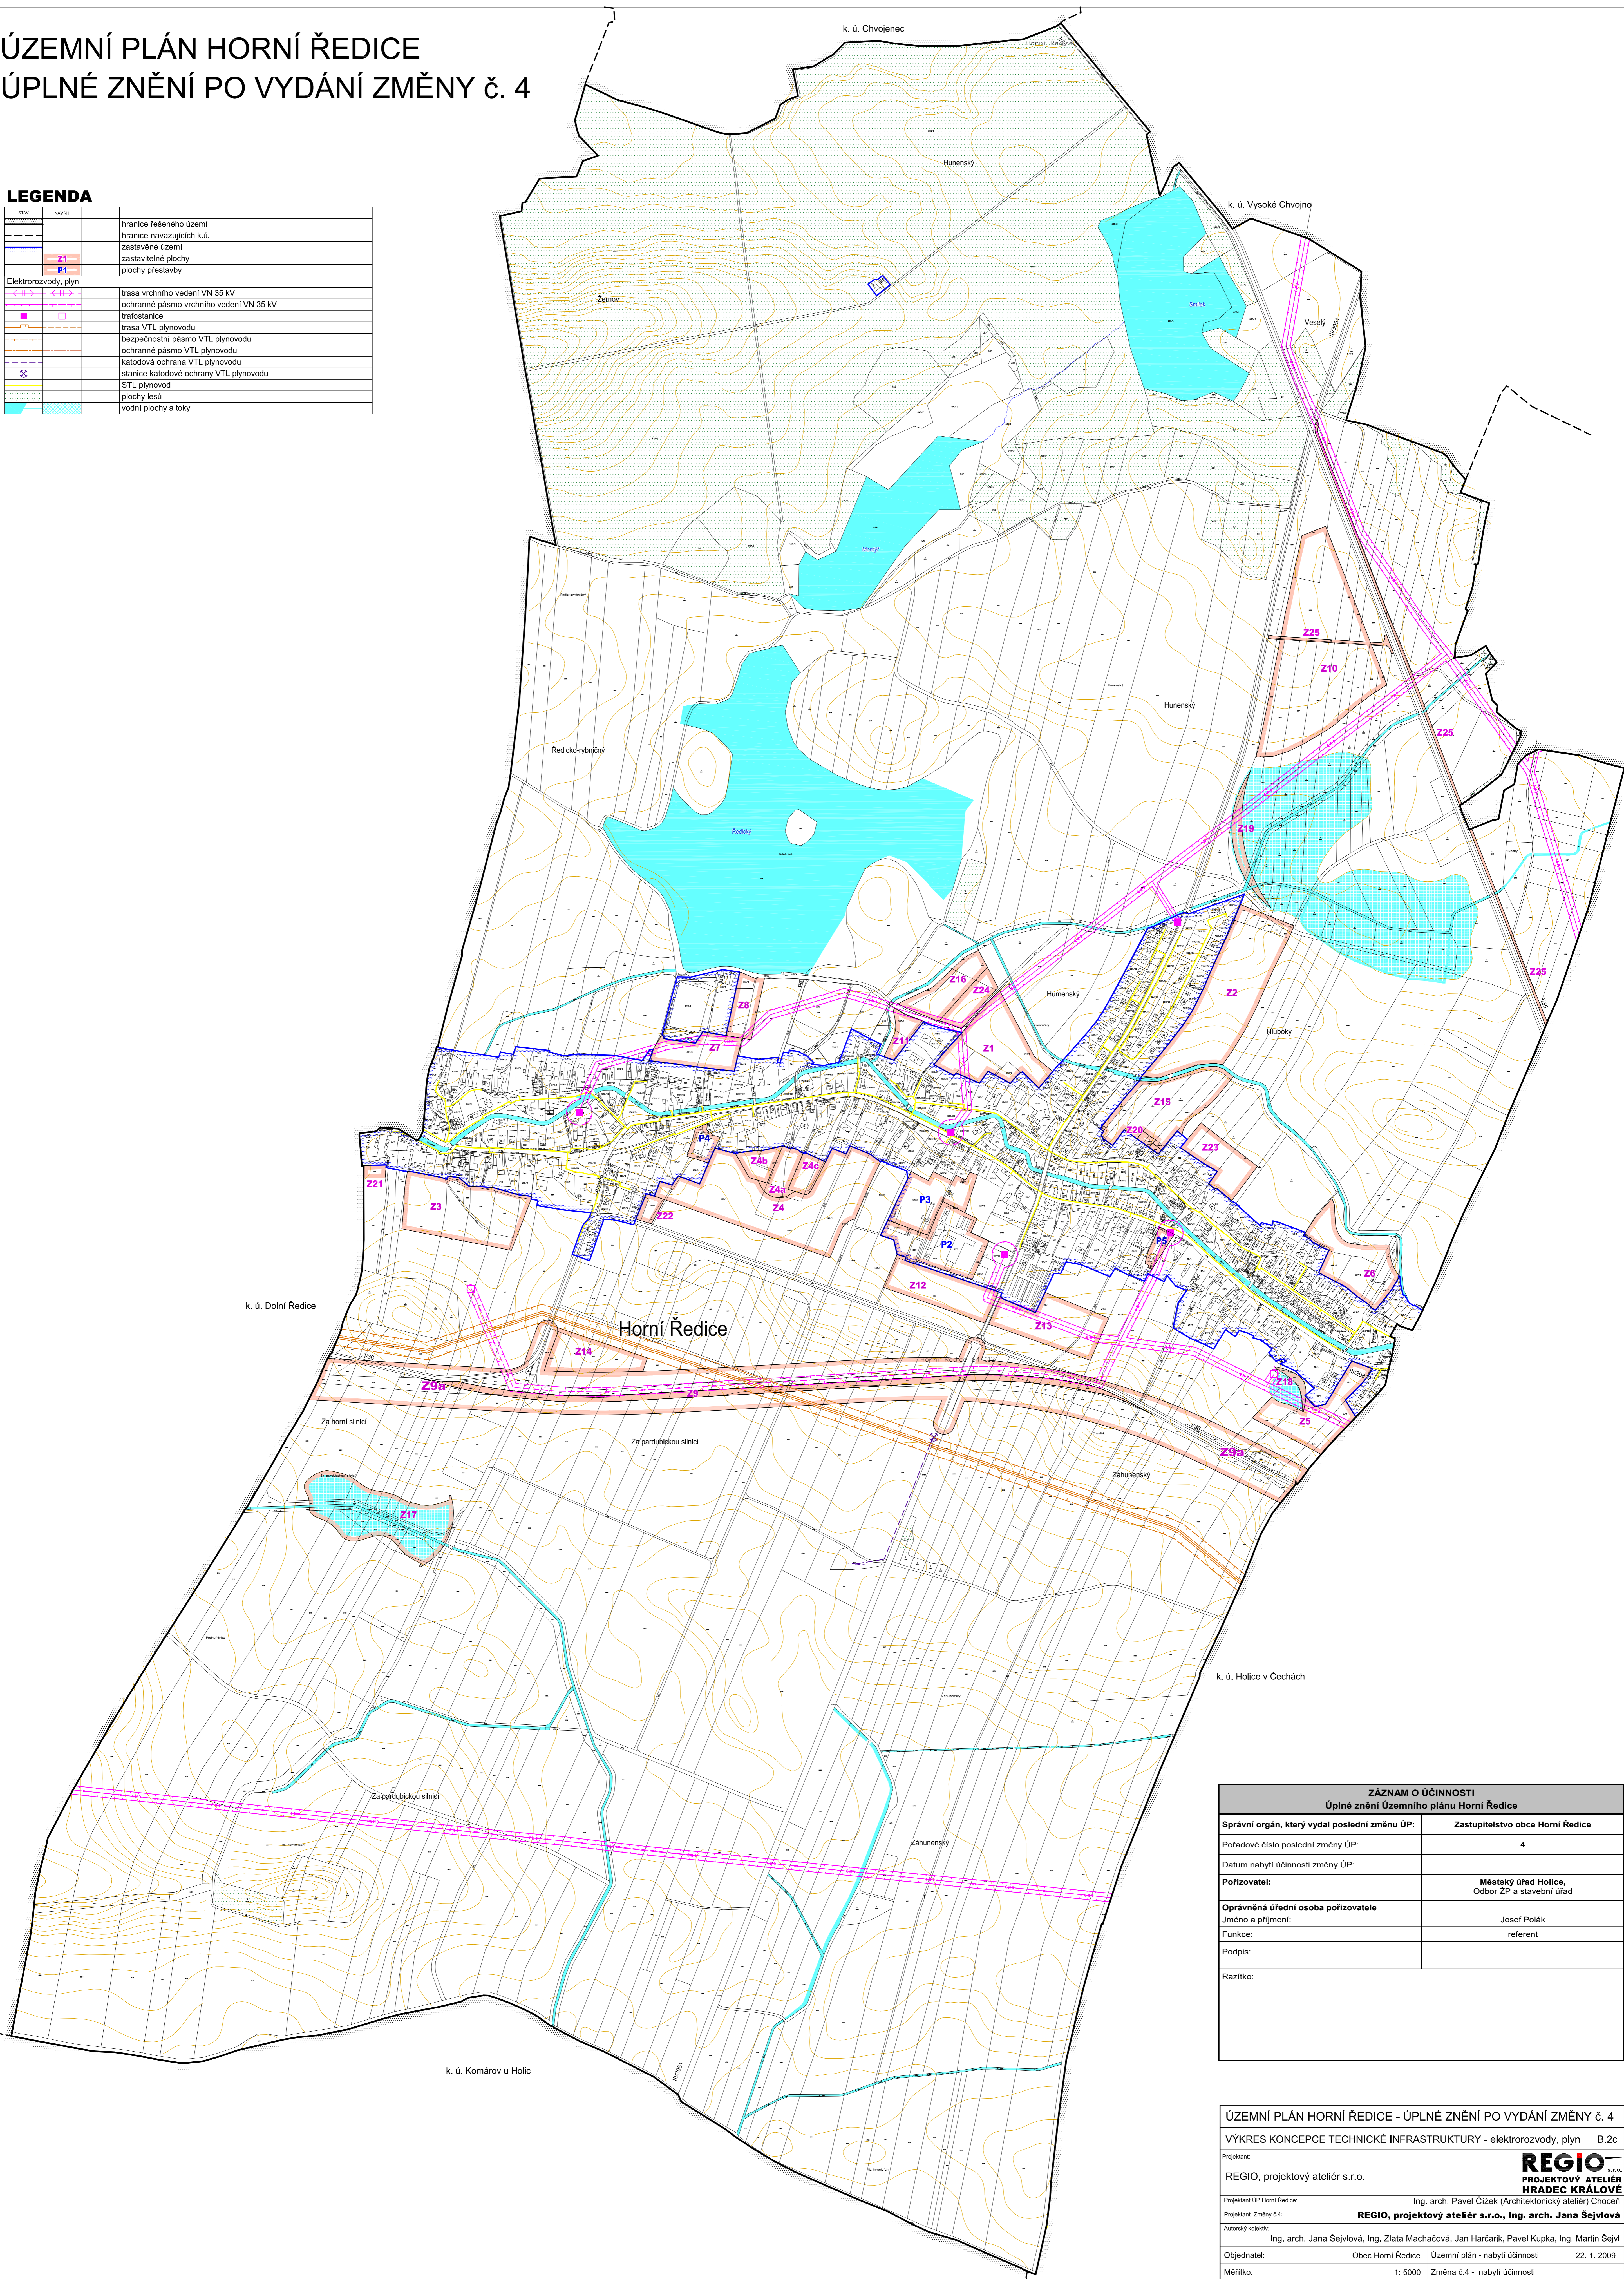

ZÁZNAM O ÚČINNOSTI Úplné znění Územního plánu Horní Ředice	
Správní orgán, který vydal poslední změnu ÚP:	Zastupitelstvo obce Horní Ředice
Pořadové číslo poslední změny ÚP:	4
Datum nabytí účinnosti změny ÚP:	
Pořizovatel:	Městský úřad Holice, Odbor ŽP a stavební úřad
Oprávněná úřední osoba pořizovatele Jméno a příjmení:	Josef Polák
Funkce:	referent
Podpis:	
Razítko:	

ÚZEMNÍ PLÁN HORNÍ ŘEDICE - ÚPLNÉ ZNĚNÍ PO VYDÁNÍ ZMĚNY č. 4	
VÝKRES KONCEPCE TECHNICKÉ INFRASTRUKTURY - elektrozvody, plyn	B.2c
Projektant:	REGIO s.r.o. PROJEKTOVÝ ATELIER HRADEC KRÁLOVÉ
Projektant ÚP Horní Ředice:	Ing. arch. Pavel Čížek (Architektonický ateliér) Chocelň
Projektant Změny č.4:	REGIO, projektový ateliér s.r.o., Ing. arch. Jana Šejtlová
Autorský kolektiv:	Ing. arch. Jana Šejtlová, Ing. Zlata Macháčová, Jan Harčarik, Pavel Kupka, Ing. Martin Šejvl
Objednatel:	Obec Horní Ředice Územní plán - nabytí účinnosti 22. 1. 2009
Měřítko:	1: 5000 Změna č.4 - nabytí účinnosti