


ÚP CHVOJENEC

VÝKRES KONCEPCE TECHNICKÉ INFRASTRUKTURY

ENERGETIKA, TELEKOMUNIKACE
1 : 5 000

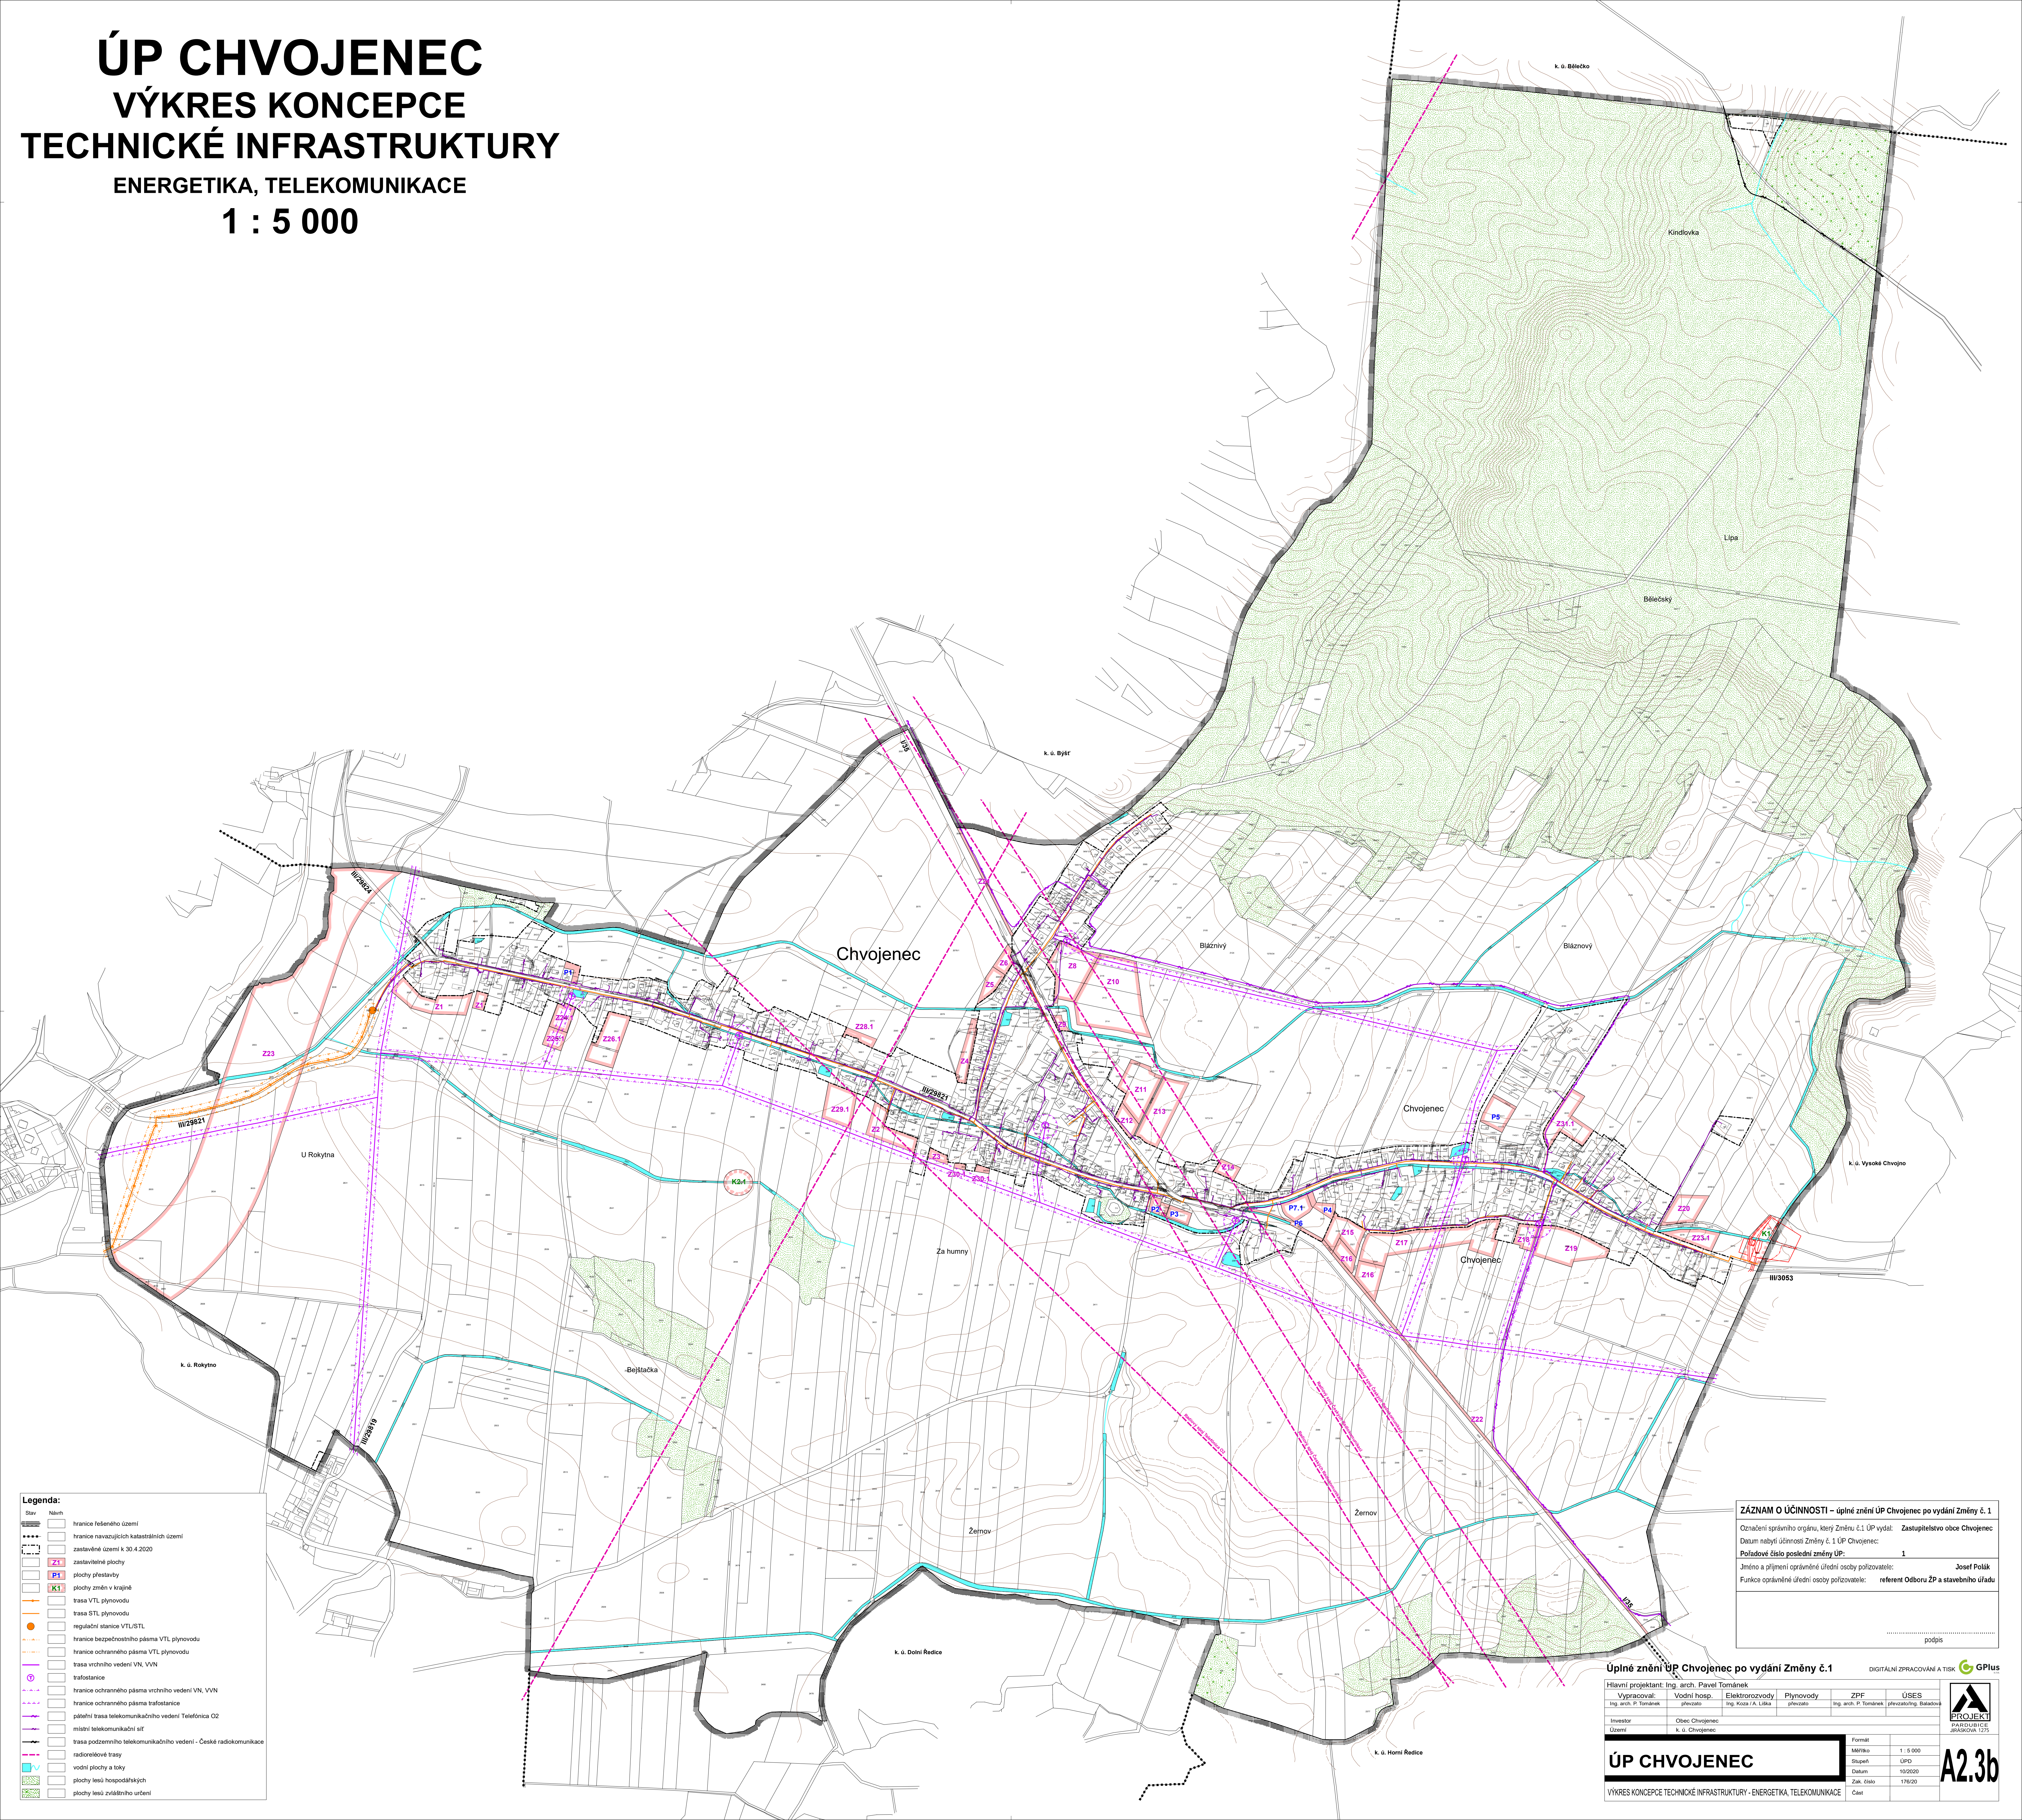

- Legenda:**
- hranice katastrálního území
 - hranice navazujících katastrálních území
 - zastávkové území k 30.4.2020
 - Z1 zastávkové plochy
 - P1 plochy přestavby
 - K1 plochy změny v krajíně
 - trasa VTL plynovodu
 - trasa STL plynovodu
 - regulační stanice VTL/STL
 - hranice bezpečnostního pásma VTL plynovodu
 - hranice ochranného pásma VTL plynovodu
 - trasa vrchního vedení VN, VVN
 - trafostanice
 - hranice ochranného pásma vrchního vedení VN, VVN
 - hranice ochranného pásma trafostanice
 - páteřní trasa telekomunikačního vedení Telefonica O2
 - místní telekomunikační síť
 - trasa podzemního telekomunikačního vedení - České radiokomunikace
 - radioreléové trasy
 - vodní plochy a toky
 - plochy lesů hospodářských
 - plochy lesů zvláštního určení

ZÁZNAM O ÚČINNOSTI – úplné znění ÚP Chvojeneč po vydání Změny č. 1
 Označení správního orgánu, který Změnu č.1 ÚP vydal: **Zastupitelstvo obce Chvojeneč**
 Datum nabylí účinnosti Změny č. 1 ÚP Chvojeneč: **1**
 Pořadové číslo poslední změny ÚP: **1**
 Jméno a příjmení oprávněné úřední osoby pořizovatele: **Josef Polák**
 Funkce oprávněné úřední osoby pořizovatele: **referent Odboru ŽP a stavebního úřadu**

.....
 podpis

Úplné znění ÚP Chvojeneč po vydání Změny č. 1 DIGITÁLNÍ ZPRACOVÁNÍ A TISK

Hlavní projektant: Ing. arch. Pavel Tománek	Vypracoval: Vodní hosp. Elektroinženýři Plynovody ZPF ÚSES
Ing. arch. P. Tománek	Ing. Kozla J. A. Liska
Investor: Obec Chvojeneč	Území: k. ú. Chvojeneč
Formát: Měřítko: 1 : 5 000	Stupeň: ÚPD
ÚP CHVOJENEC	
VÝKRES KONCEPCE TECHNICKÉ INFRASTRUKTURY - ENERGETIKA, TELEKOMUNIKACE	
Datum: 16.09.2020	Zak. číslo: 176/20
Časť	

A2.3b