
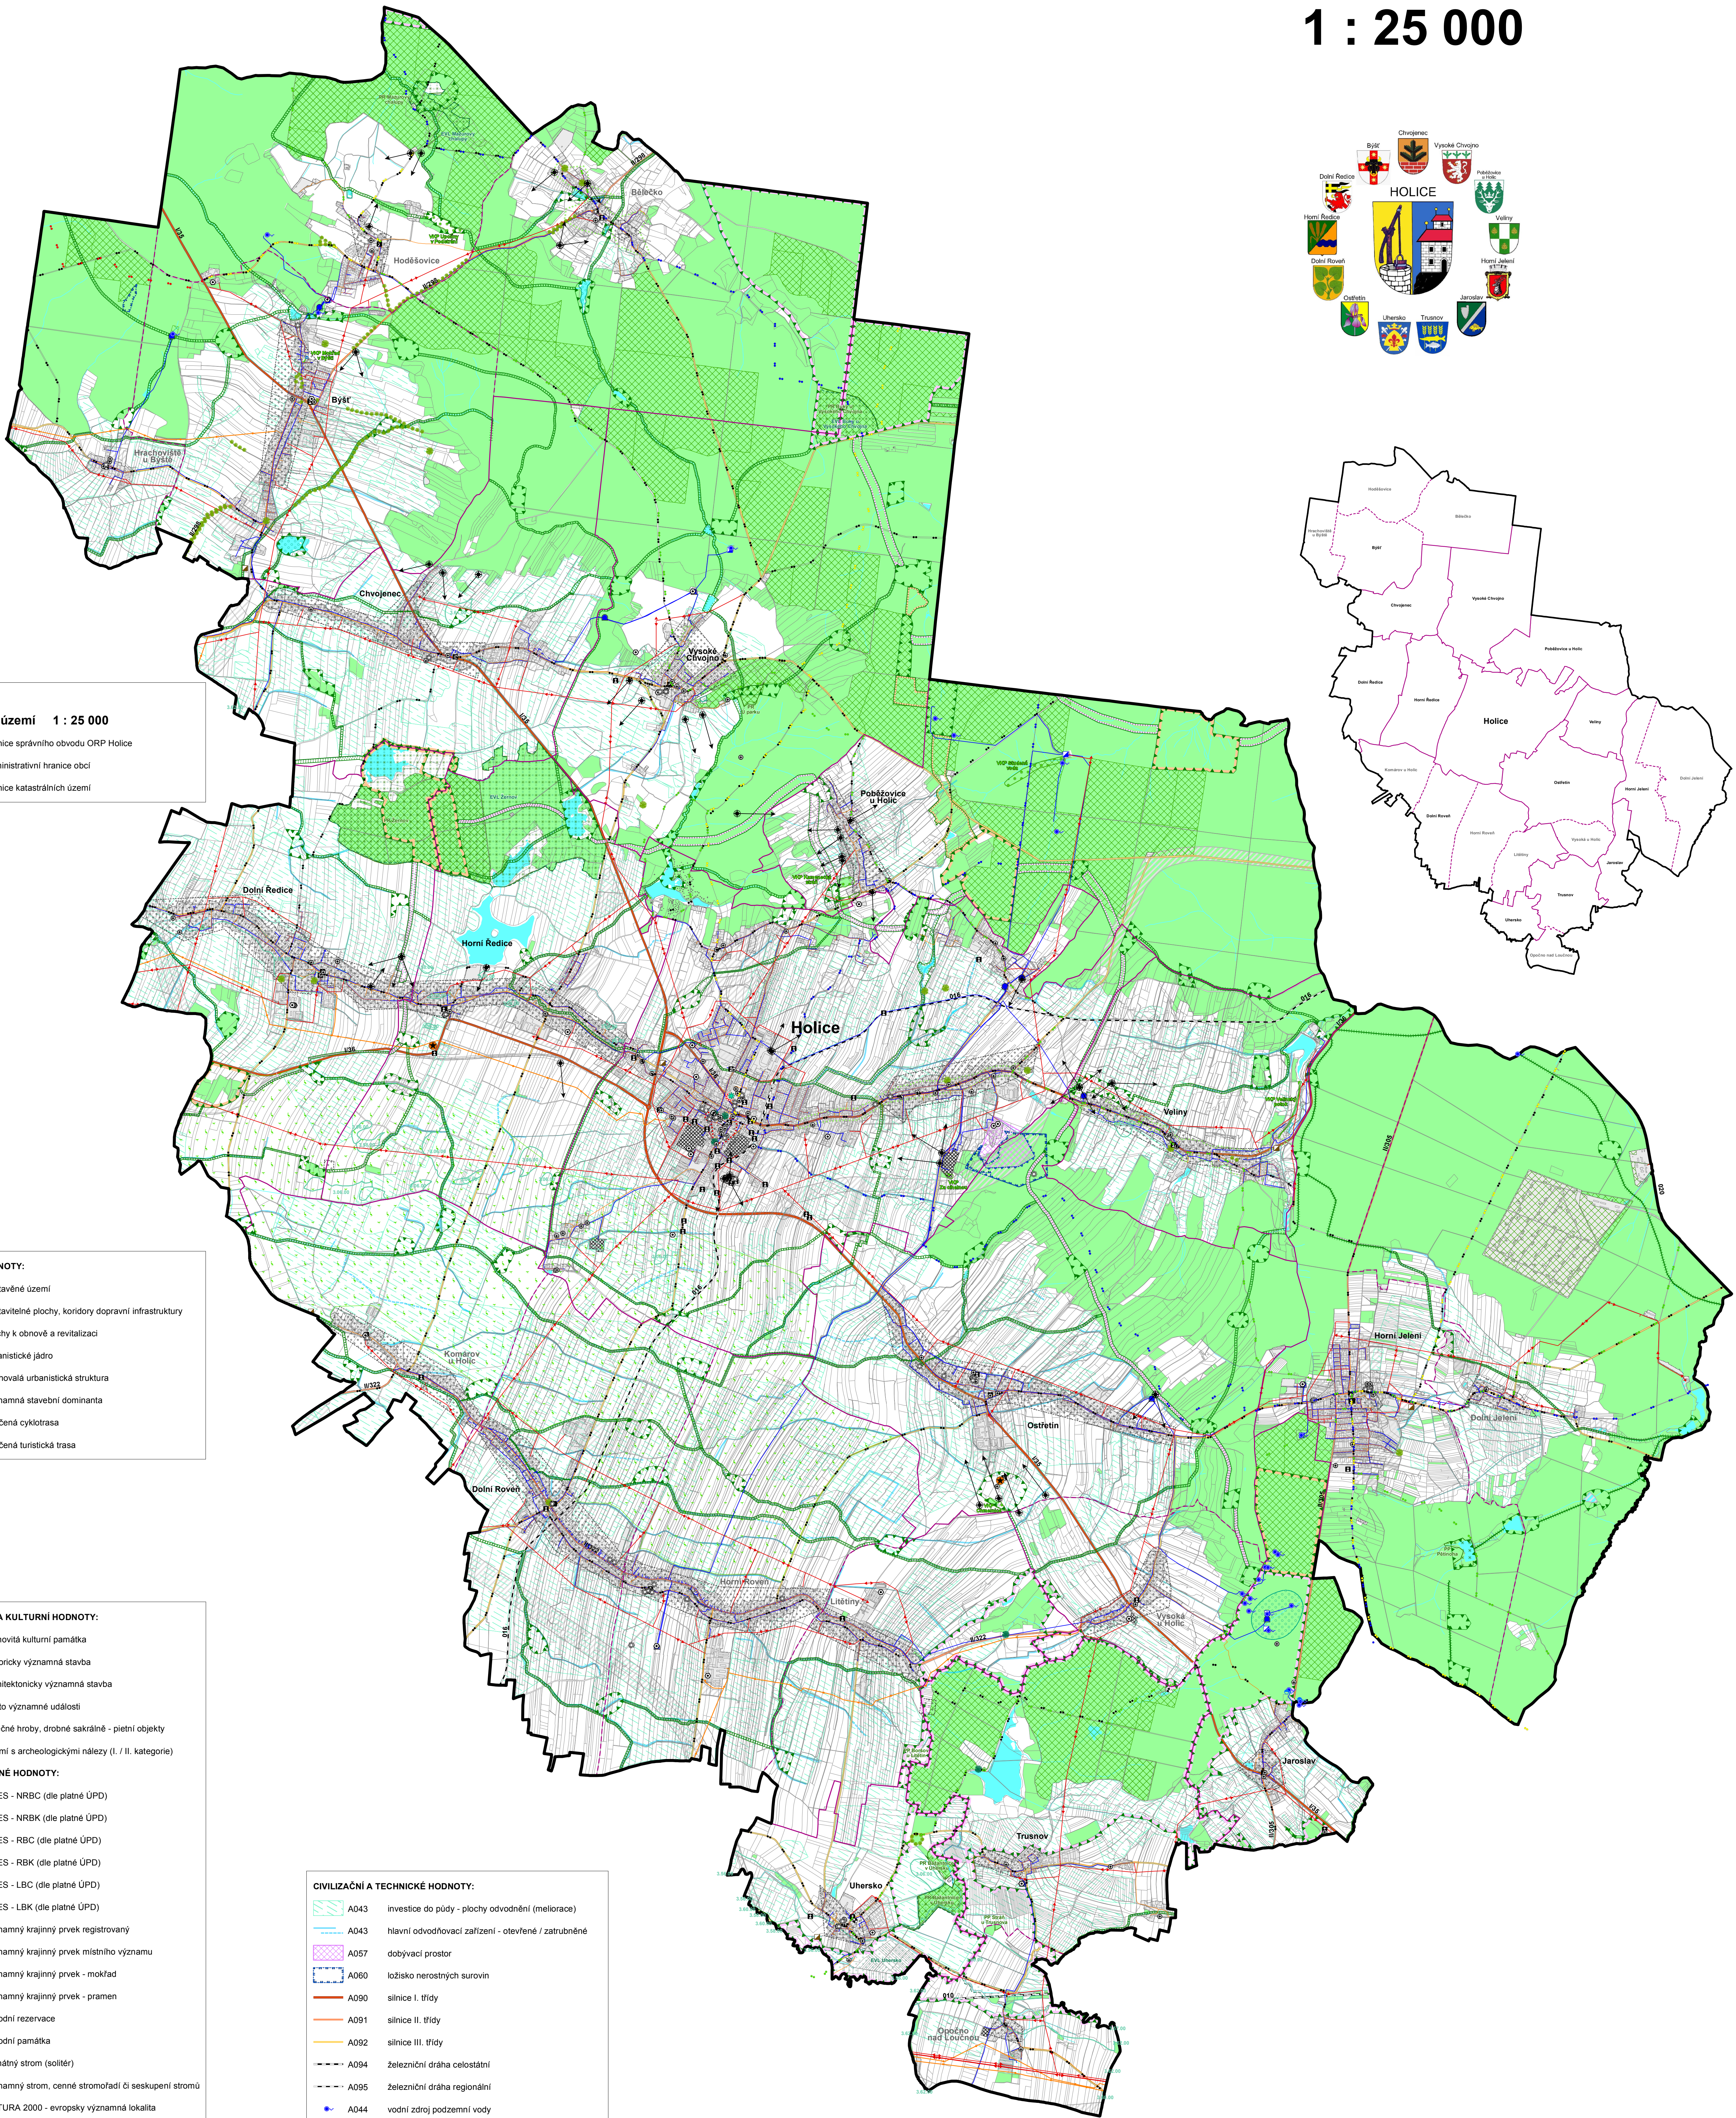
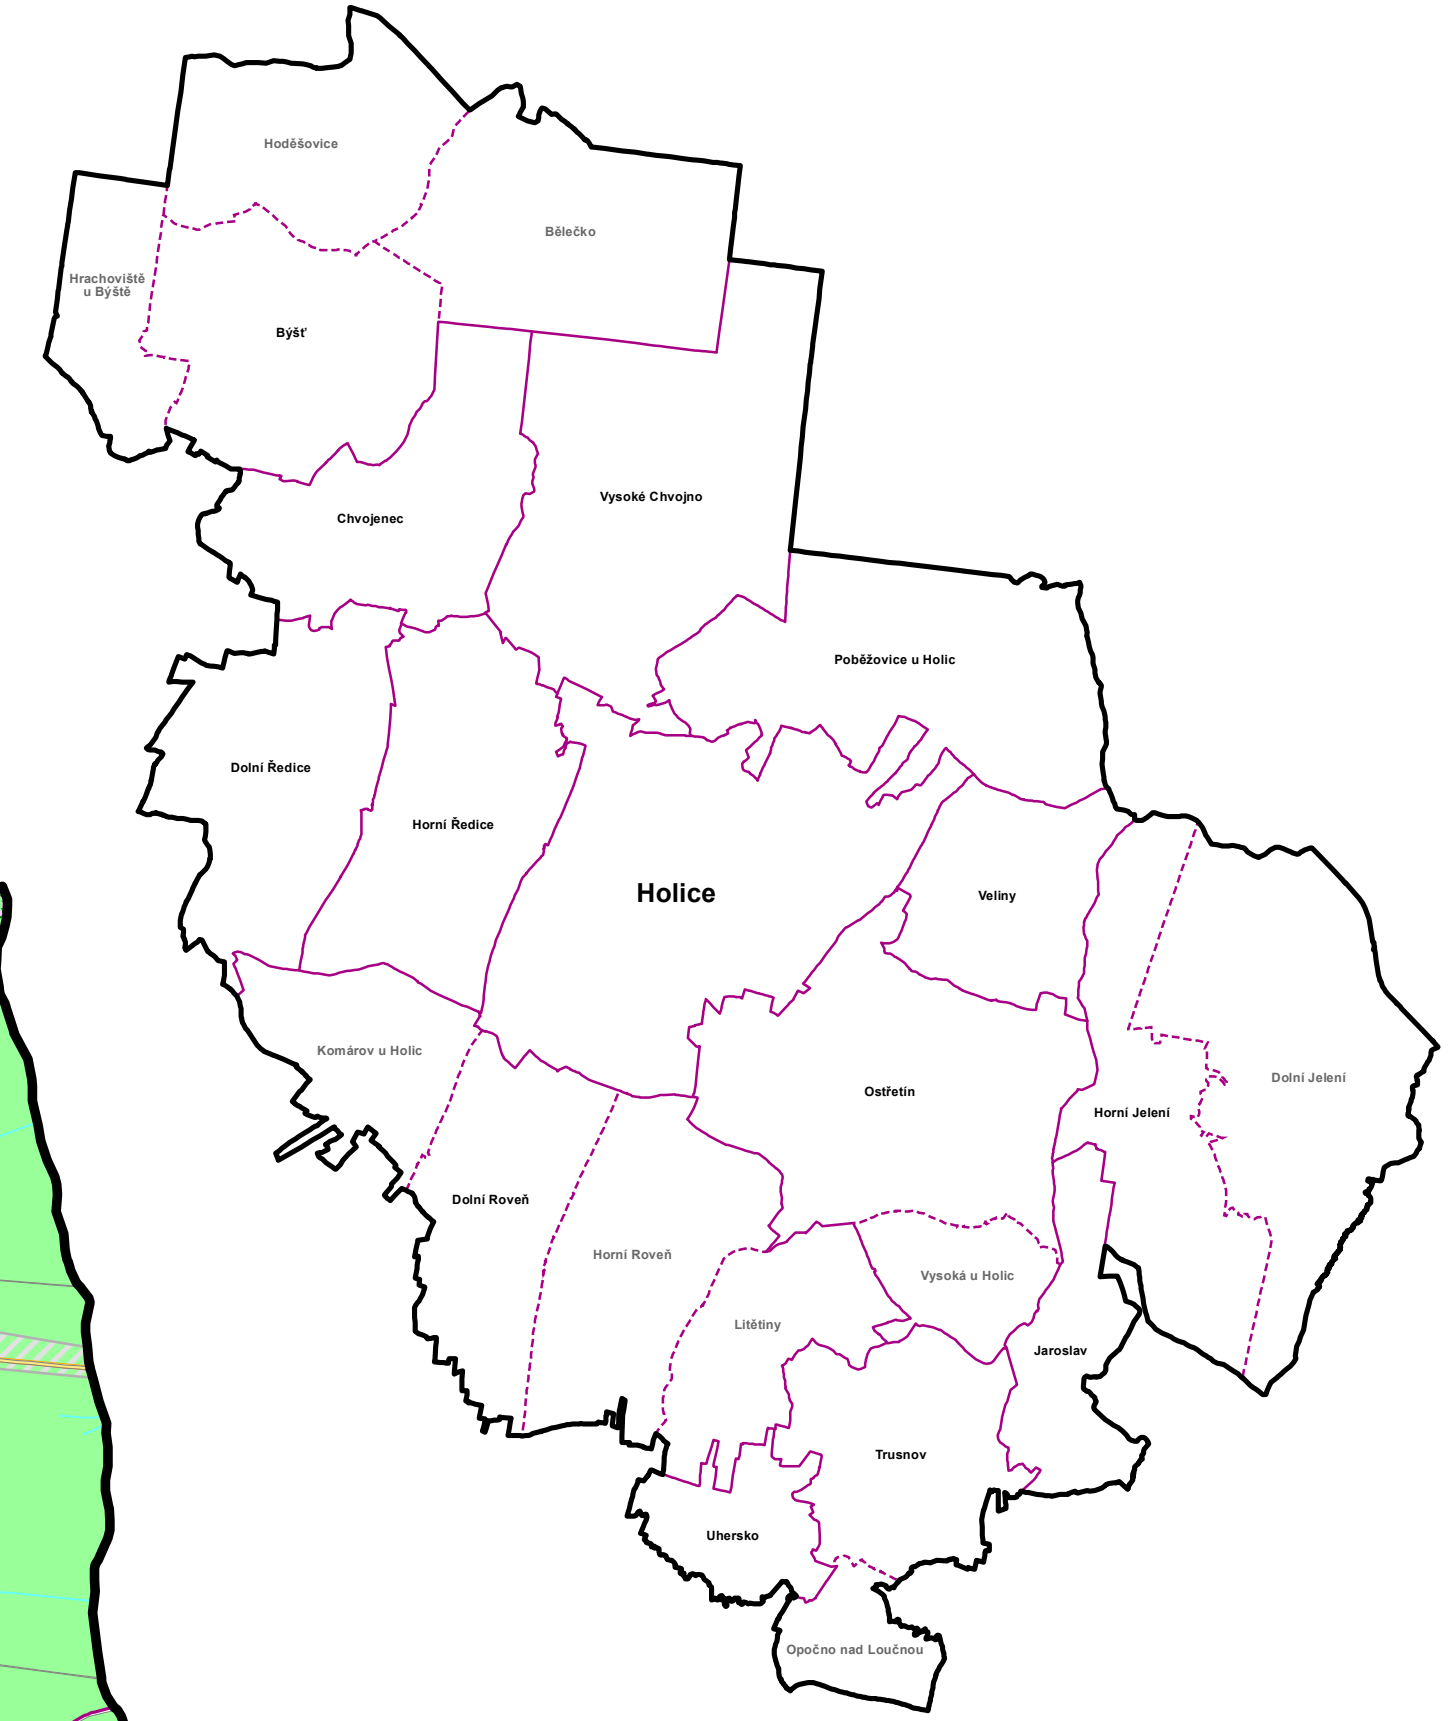


ÚAP SO ORP HOLICE

Výkres hodnot území

1 : 25 000

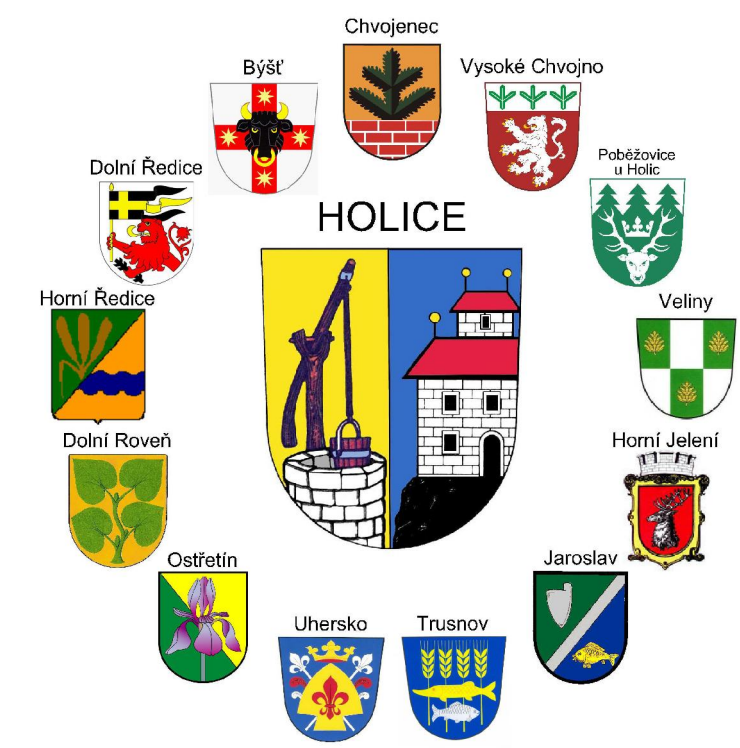

LEGENDA:
Výkres hodnot území 1 : 25 000

- hranice správního obvodu ORP Holice
- administrativní hranice obcí
- hranice katastrálních území

URBANISTICKÉ HODNOTY:

- A001 zastavěné území
- A117 zastavitelné plochy, koridory dopravní infrastruktury
- A004 plochy k obnově a revitalizaci
- A011 urbanistické jádro
- A011 zachovalá urbanistická struktura
- A015 významná stavební dominanta
- A106 značená cyklotrasa
- A106 značená turistická trasa

ARCHITEKTONICKÉ A KULTURNÍ HODNOTY:

- A008 nemovitá kulturní památka
- A013 historicky významná stavba
- A014 architektonicky významná stavba
- A019 místo významné události
- A019 válečné hroby, drobné sakrálné - pietní objekty
- A016 území s archeologickými nálezky (I. / II. kategorie)

PŘÍRODNÍ A KRAJINNÉ HODNOTY:

- A021 ÚSES - NRBC (dle platné ÚPD)
- A021 ÚSES - NRBK (dle platné ÚPD)
- A021 ÚSES - RBC (dle platné ÚPD)
- A021 ÚSES - RBK (dle platné ÚPD)
- A021 ÚSES - LBC (dle platné ÚPD)
- A021 ÚSES - LBK (dle platné ÚPD)
- A022 významný krajinný prvek registrovaný
- A023a významný krajinný prvek místního významu
- A023a významný krajinný prvek - mokřad
- A023a významný krajinný prvek - pramen
- A028 přírodní rezervace
- A031 přírodní památka
- A032 památný strom (solitér)
- A032b významný strom, cenné stromofačí či seskupení stromů
- A035 NATURA 2000 - evropsky významná lokalita
- A036 NATURA 2000 - ptačí oblast
- A038 lesy zvláštního určení
- A039 lesy hospodářské
- A041 BPEJ - I. a II. třídy ochrany ZPF
- A047 vodní útvar povrchových vod - vody tekoucí
- A048 vodní nádrž
- A020a vyhlídkové body, osy významných pohledů

CIVILIZAČNÍ A TECHNICKÉ HODNOTY:

- A043 investice do půdy - plochy odvodnění (meliorace)
- A043 hlavní odvodňovací zařízení - otevřené / zatrubněné
- A057 dobývací prostor
- A060 ložisko nerostných surovin
- A090 silnice I. třídy
- A091 silnice II. třídy
- A092 silnice III. třídy
- A094 železniční dráha celostátní
- A095 železniční dráha regionální
- A044 vodní zdroj podzemní vody
- A067 vodojem / úpravna vody
- A068 vodovodní síť
- A069 ČOV
- A073 elektrické vedení (VVN / VN)
- A075 vedení plynovodu VTL / STL
- A111 stanice HZS
- A112 objekt důležitý pro plnění úkolů Policie ČR

ÚZEMNĚ ANALYTICKÉ PODKLADY
SO ORP HOLICE - 4. úplná aktualizace 2016

Projektant:
 REGIO, projektový ateliér s.r.o.
 Autorský kolektiv: Ing. arch. Jana Šepková, RNDr. Lukáš Zeměnek Ph.D., Ing. Zuzana Macháčková, Lukáš Horáček, Jan Hrdáček, Pavlína Kopta

Digitální zpracování: GPlus, s.r.o. Pardubice, Ing. Daniel Šafářek, ArcMap

Objednatel: Město Holice
 Měřítko: 1 : 25 000
 Prosincec 2016

REGIO
 PROJEKTOVÝ ATELIÉR
 HRADEC KRÁLOVÉ