


# ÚZEMNÍ PLÁN HORNÍ ŘEDICE ÚPLNÉ ZNĚNÍ PO VYDÁNÍ ZMĚNY Č. 3

## LEGENDA

STAV	NÁVRH	
—	—	hranice řešeného území
- - -	- - -	hranice navazujících k.ú.
■	■	zastavěné území
■	■	zastavitelné plochy
■	■	plochy přestavby
<b>Elektrorozvody, plyn</b>		
—	—	trasa vrchního vedení VN 35 kV
—	—	ochranné pásmo vrchního vedení VN 35 kV
■	■	trafostanice
—	—	trasa VTL plynovodu
—	—	bezpečnostní pásmo VTL plynovodu
—	—	ochranné pásmo VTL plynovodu
—	—	katodová ochrana VTL plynovodu
—	—	stanice katodové ochrany VTL plynovodu
—	—	STL plynovod
■	■	plochy lesů
■	■	vodní plochy a toky

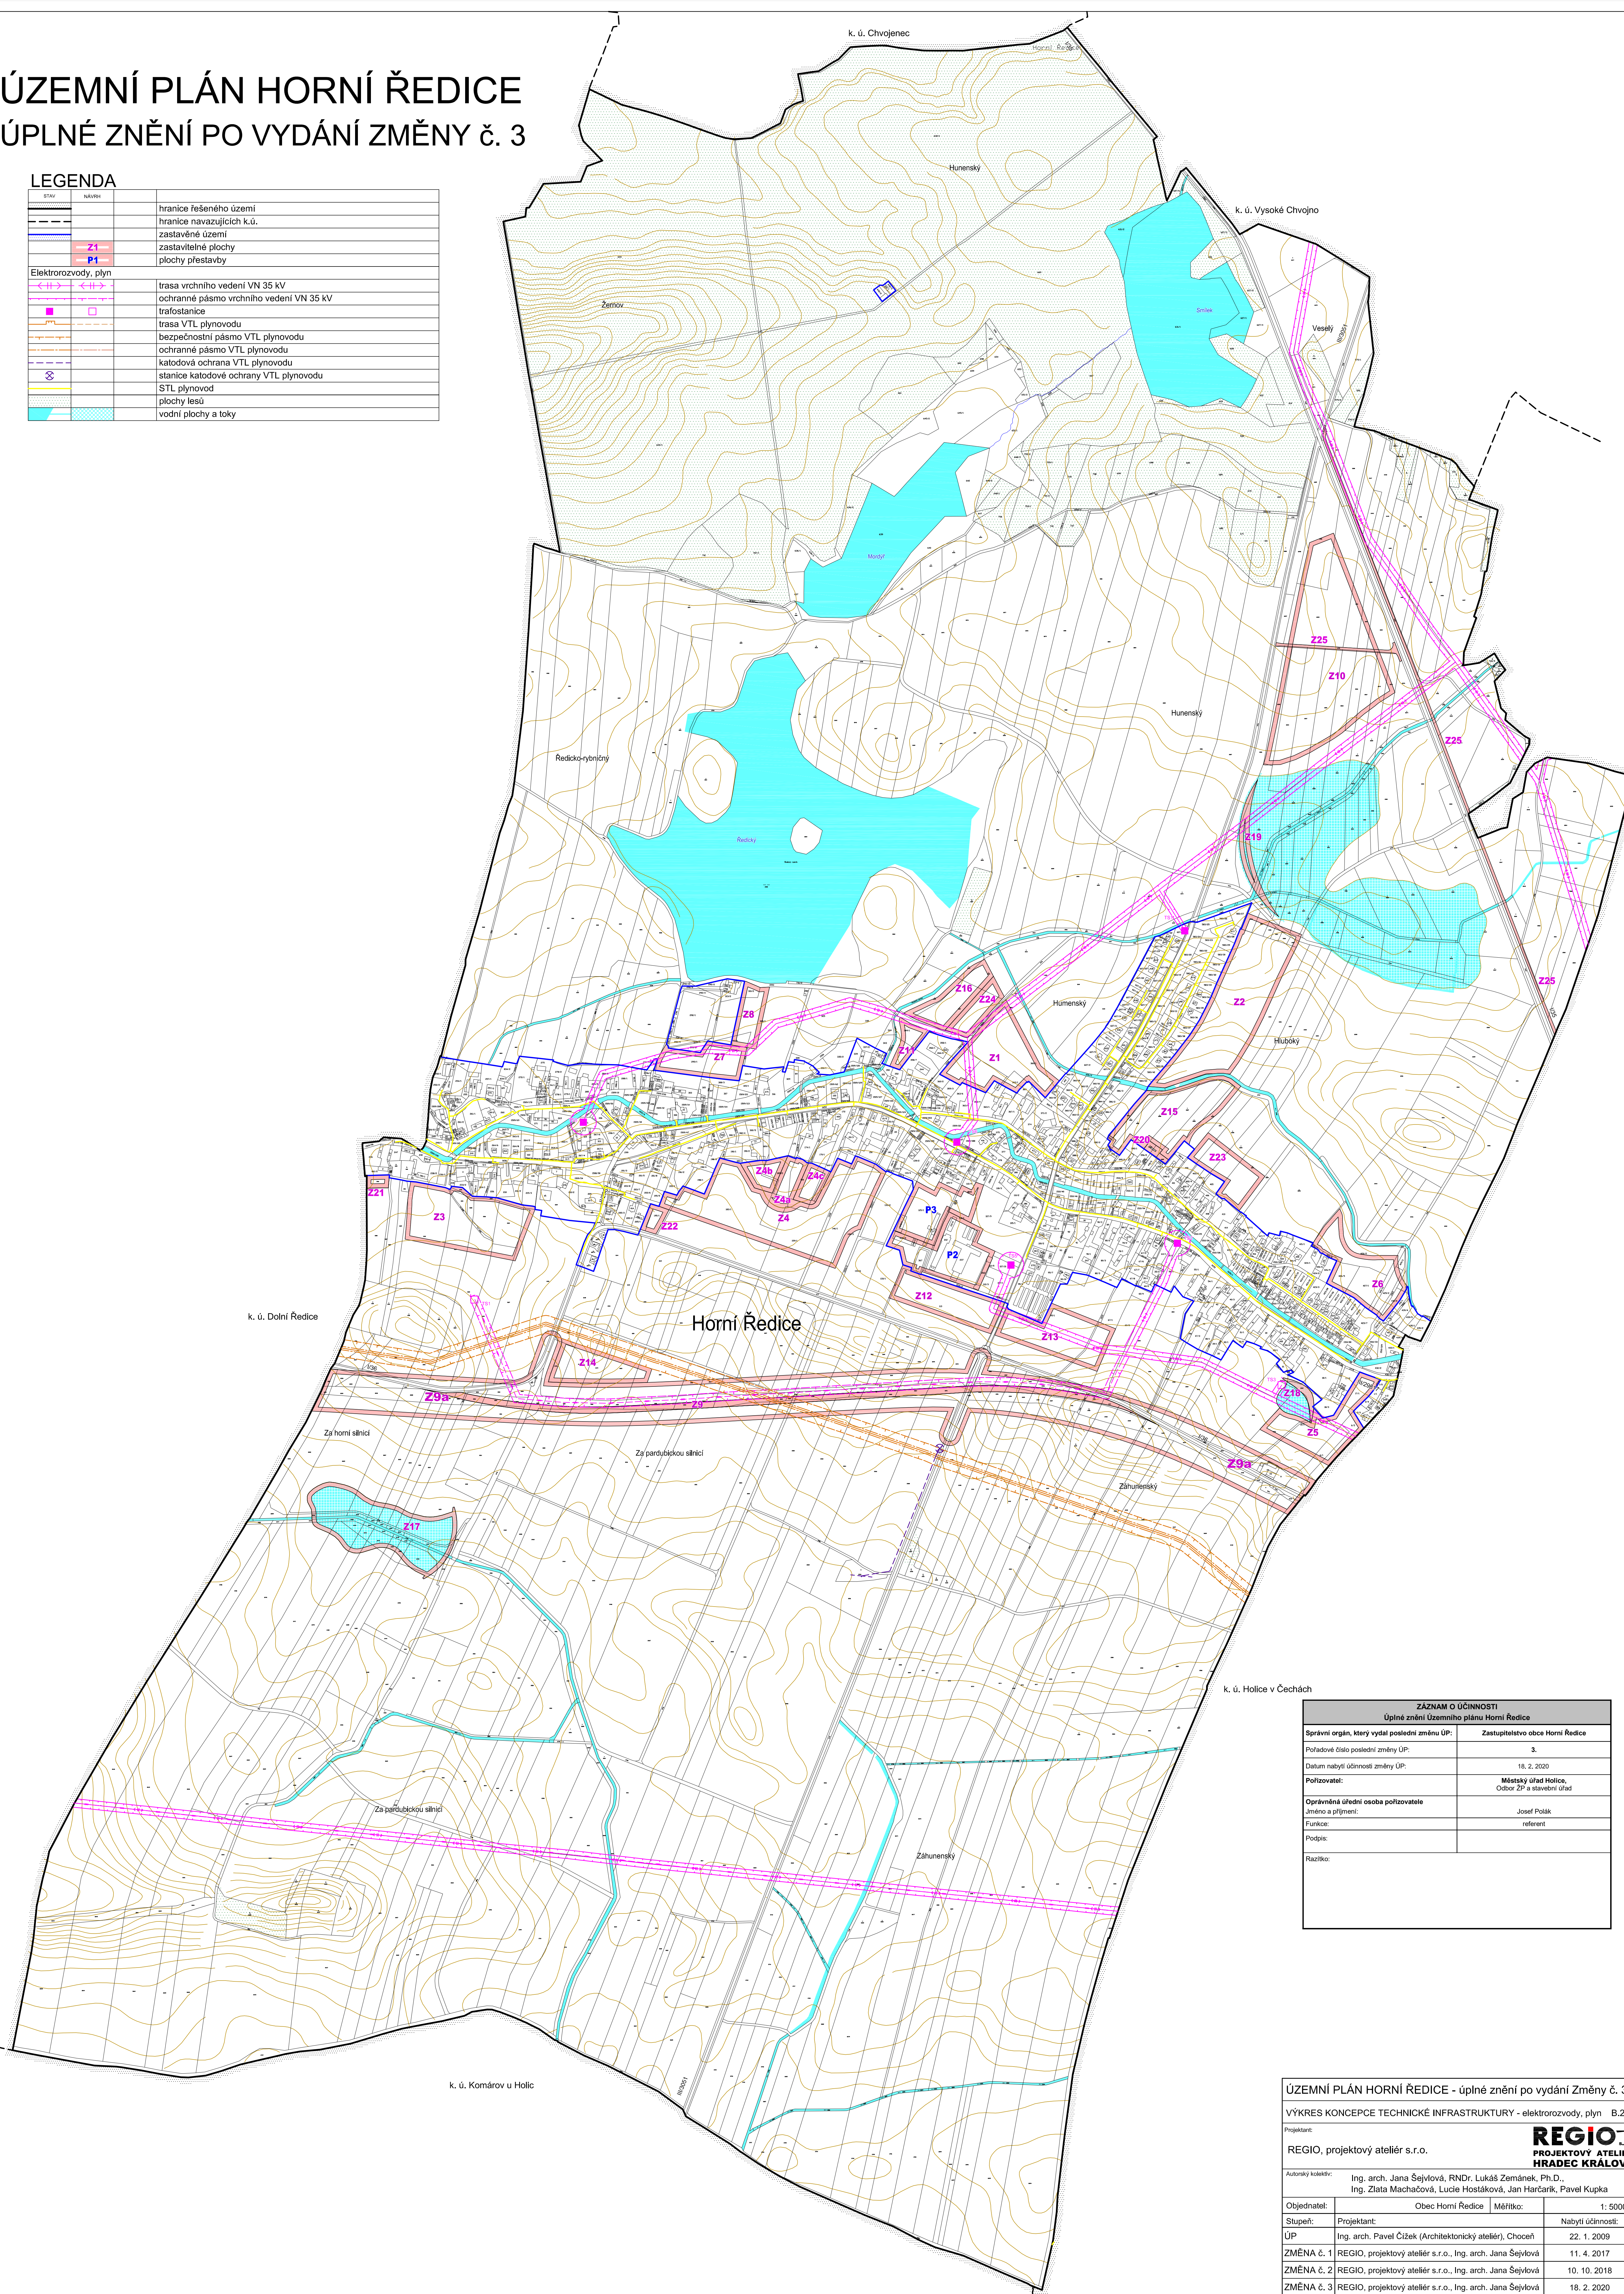

ZAZNAM O ÚČINNOSTI Úplné znění Územního plánu Horní Ředice	
Správní orgán, který vydal poslední změnu ÚP:	Zastupitelstvo obce Horní Ředice
Poradové číslo poslední změny ÚP:	3.
Datum nabytí účinnosti změny ÚP:	18. 2. 2020
Pořizovatel:	Městský úřad Holice, Odbor ZP a stavební úřad
Oprávněná úřední osoba pořizovatele	Josef Polák
Jméno a příjmení:	referent
Podpis:	
Razítko:	

ÚZEMNÍ PLÁN HORNÍ ŘEDICE - úplné znění po vydání Změny č. 3			
VÝKRES KONCEPCE TECHNICKÉ INFRASTRUKTURY - elektrorozvody, plyn B.2c			
Projektant: <b>REGIO</b> projektový ateliér s.r.o. <small>PROJEKTOVÝ ATELIER HRADEC KRÁLOVÉ</small>			
Autorský kolektiv: Ing. arch. Jana Šejřlová, RNDr. Lukáš Zemánek, Ph.D., Ing. Zlata Macháčková, Lucie Hostáková, Jan Harčarik, Pavel Kupka			
Objednatel:	Obec Horní Ředice	Měřítko:	1: 5000
Stupeň:	Projektant:	Nabytí účinnosti:	
ÚP	Ing. arch. Pavel Čížek (Architektonický ateliér), Choceň	22. 1. 2009	
ZMĚNA Č. 1	REGIO, projektový ateliér s.r.o., Ing. arch. Jana Šejřlová	11. 4. 2017	
ZMĚNA Č. 2	REGIO, projektový ateliér s.r.o., Ing. arch. Jana Šejřlová	10. 10. 2018	
ZMĚNA Č. 3	REGIO, projektový ateliér s.r.o., Ing. arch. Jana Šejřlová	18. 2. 2020	