


# ÚZEMNÍ PLÁN HORNÍ ŘEDICE ÚPLNÉ ZNĚNÍ PO VYDÁNÍ ZMĚNY č. 4

## LEGENDA

PLŮCHY STANOVĚNÉ	PLŮCHY ZMĚNĚ	ÚZEMNÍ REZERVY	POZNÁMKY
—	—	—	hranice řešeného území
—	—	—	hranice navazujících k.ú.
—	—	—	zastavěné území
—	—	—	zastavitelné plochy
—	—	—	plochy přestavby
—	—	—	územní rezervy
<b>Plochy s rozdílným využitím území:</b>			
BT	BT		bydlení - v bytových domech
BV	BV		bydlení - v rodinných domech - venkovské
OV	OV		občanské vybavení - veřejná infrastruktura
OM	OM		občanské vybavení - komerční zařízení malá a střední
OS	OS		občanské vybavení - hřištní plochy a sportovní zařízení
OH	OH		občanské vybavení - hřištní plochy
SV	SV		plochy smíšené obytné - venkovské
DS	DS		dopravní infrastruktura - silniční
VL	VL		výroba a skladování - lehký průmysl
VD	VD		výroba a skladování - drobná a řemeslná výroba
VZ	VZ		výroba a skladování - zemědělská výroba
ZV	ZV		zeleň - na veřejných prostranstvích
ZS	ZS		zeleň - ochranná a izolační
W	W		plochy vodní a vodohospodářské
NZ	NZ		plochy zemědělské
NL	NL		plochy lesní
NP	NP		plochy přírodní
<b>Vybrané prvky koncepce dopravní infrastruktury:</b>			
—	—	—	kommunikace I. třídy
—	—	—	kommunikace III. třídy
—	—	—	kommunikace místní a obslužné
—	—	—	autobusová zastávka
<b>Vybrané prvky koncepce technické infrastruktury:</b>			
—	—	—	trasa VTL plynovodu
—	—	—	trasa STL plynovodu
—	—	—	trasa vrchního vedení VN 35 kV
—	—	—	trafostanice
—	—	—	hlavní vodovodní řad
—	—	—	kanalizace
—	—	—	kommunikační vedení
—	—	—	katodová ochrana VTL plynovodu
—	—	—	stanice katodové ochrany VTL plynovodu
—	—	—	radioreléová trasa
<b>Limity využití území:</b>			
—	—	—	ochranné pásmo lesa
—	—	—	silniční ochranné pásmo
—	—	—	ochranné pásmo vrchního vedení VN 35 kV
—	—	—	ochranné pásmo VTL plynovodu
—	—	—	bezpečnostní pásmo VTL plynovodu
—	—	—	hranice Ptačí oblasti Komárov
—	—	—	hranice Přírodní památky Žernov
—	—	—	hranice Přírodní rezervace Žernov
—	—	—	hranice zóny havarijního plánování
—	—	—	rozšíření krytí CO
—	—	—	rozšíření kontejnerů
—	—	—	kulturní památka
—	—	—	památková místní významu
—	—	—	objekty vykazující památkovou hodnotu
—	—	—	investice do půdy (meliorace)
—	—	—	hlavní odvodňovací zařízení
<b>Vybrané prvky fyzické geografie:</b>			
—	—	—	plochy lesů
—	—	—	vodní plochy a toky
<b>Vymezení USES:</b>			
—	—	—	USES - hranice biocenter
—	—	—	USES - hranice biokoridorů
—	—	—	ochranné pásmo NRBK K 74
<b>Navržená veřejně prospěšná opatření:</b>			
—	—	—	opatření ke zvyšování retenčních schopností území
—	—	—	založení prvku USES

Celé řešené území se nachází v ochranném pásmu přehledového radaru letiště Pardubice. Řešené území je územím s archeologickými nálezky a spadá mezi tzv. zranitelné oblasti (dle Nařízení vlády ČR č. 262/2012 Sb.).

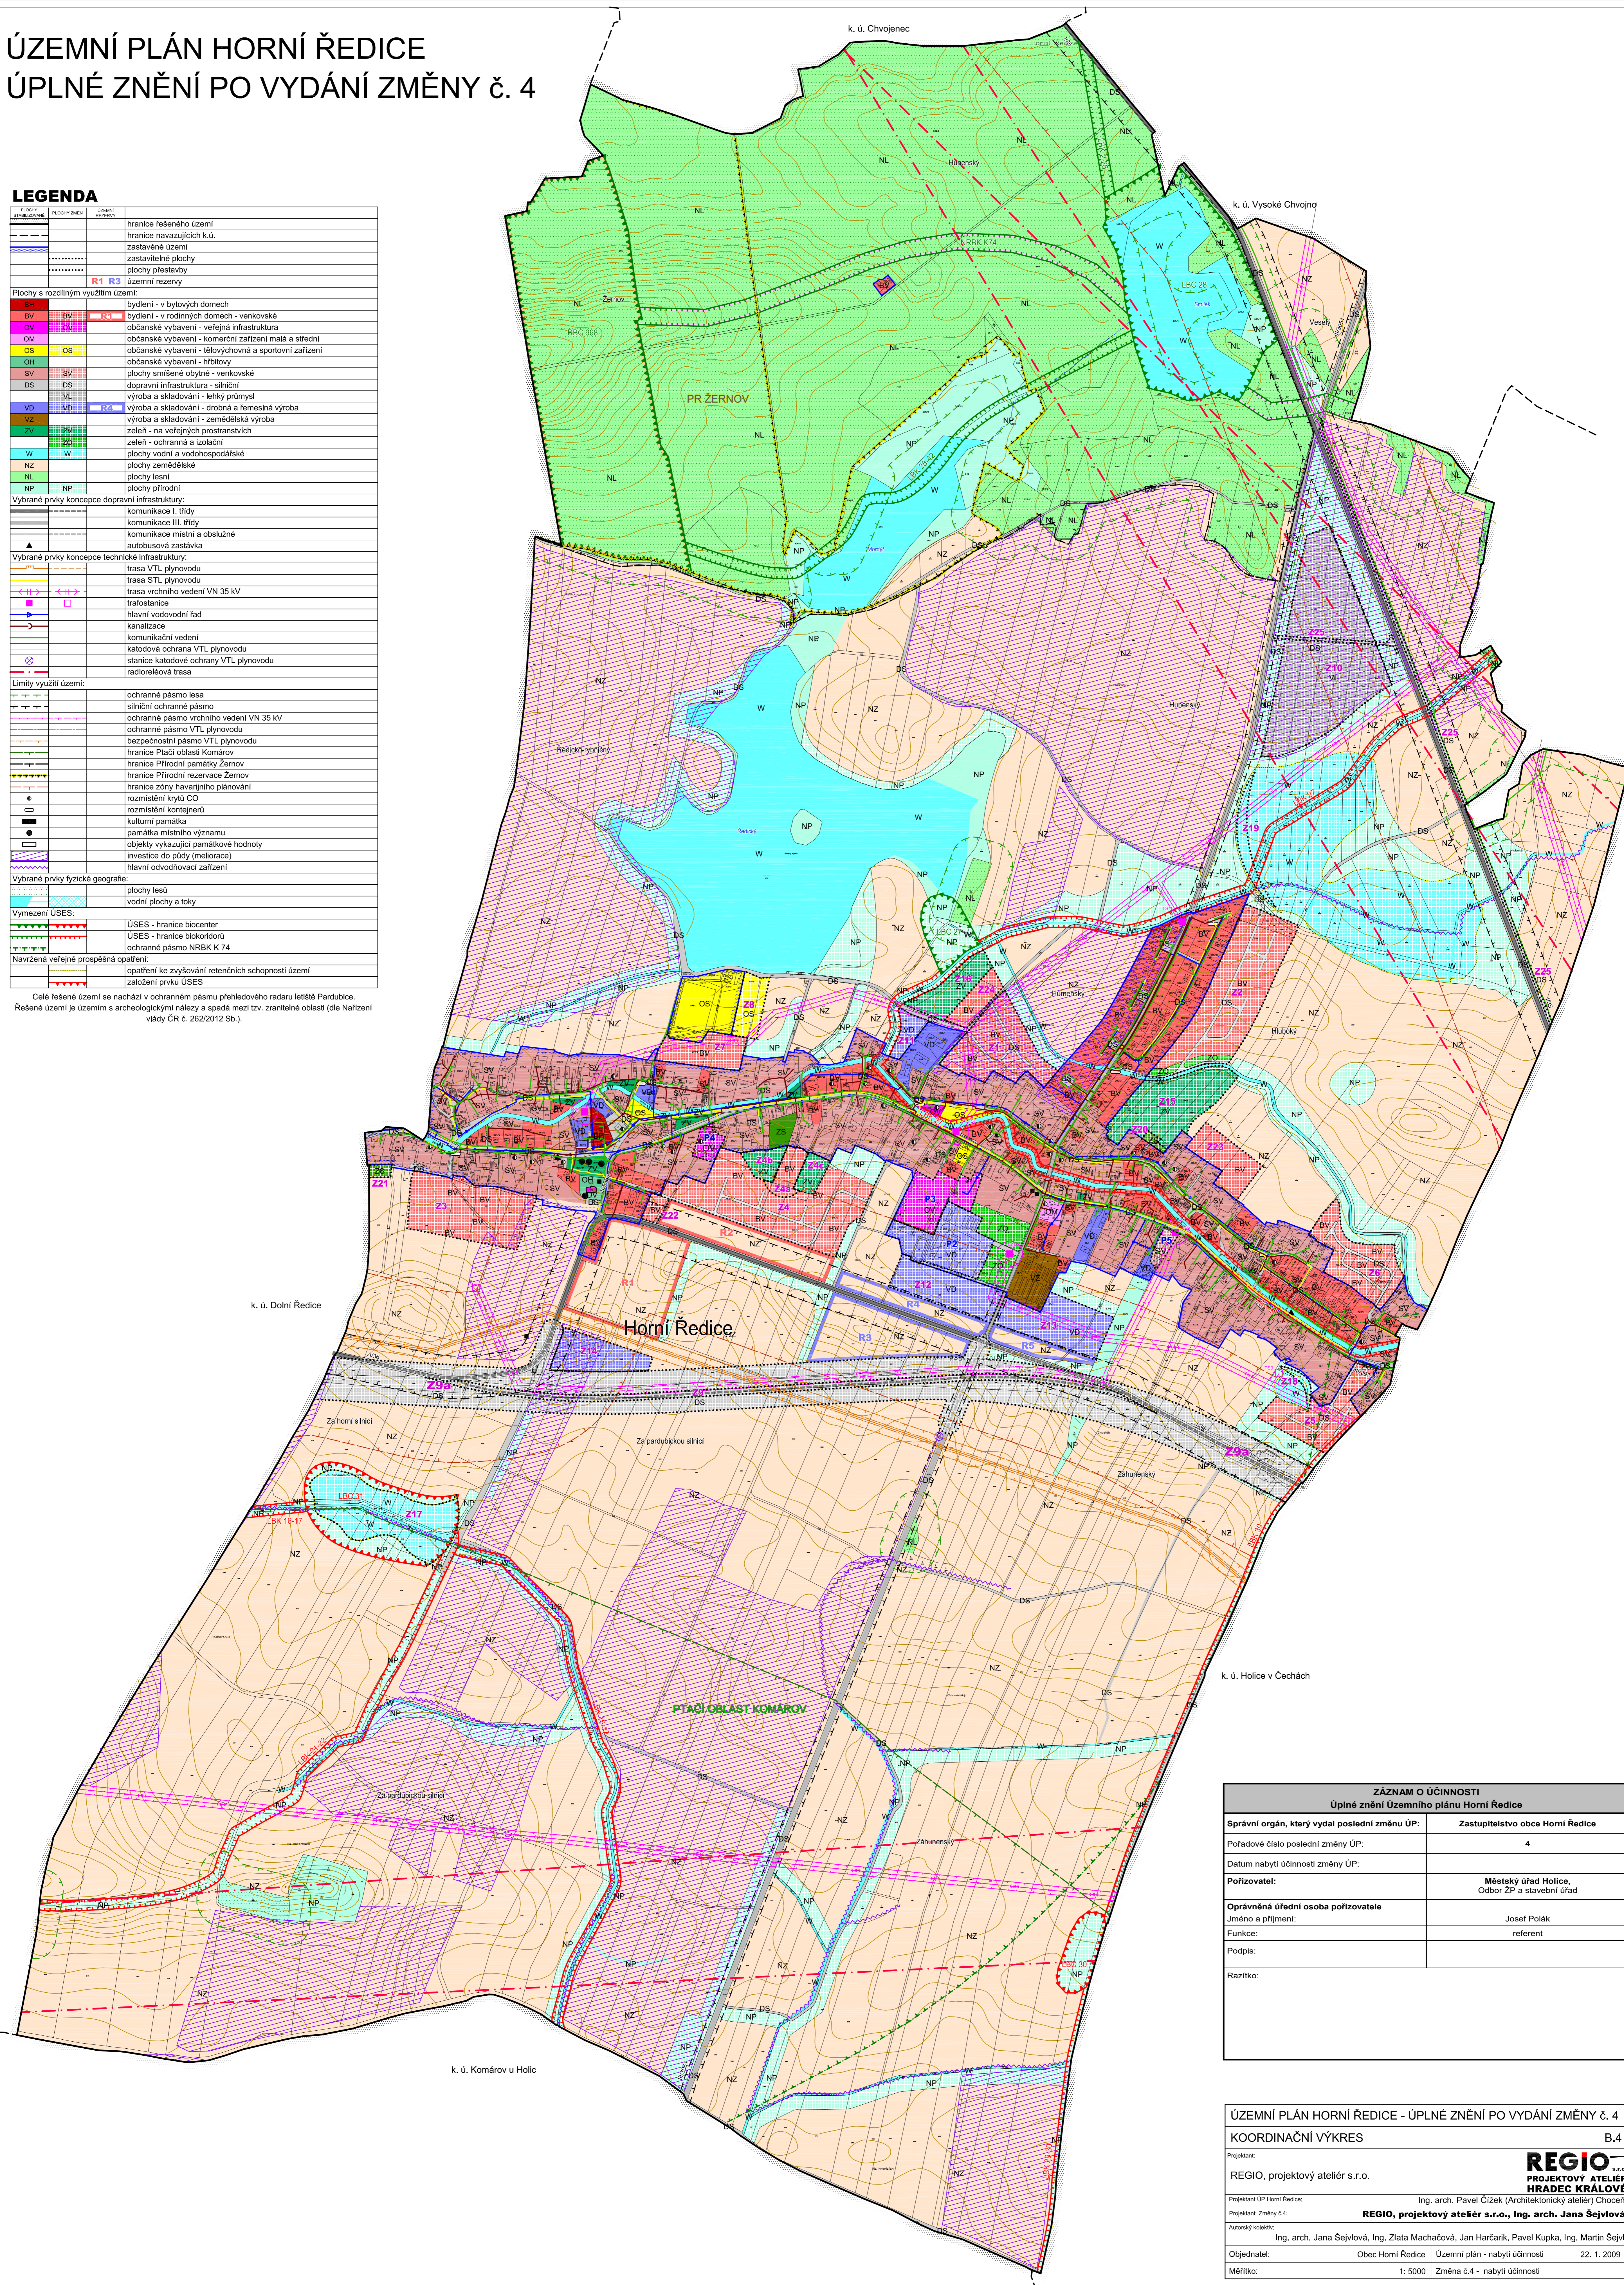

ZÁZNAM O ÚČINNOSTI Úplné znění Územního plánu Horní Ředice	
Správní orgán, který vydal poslední změnu ÚP:	Zastupitelstvo obce Horní Ředice
Pořadové číslo poslední změny ÚP:	4
Datum nabytí účinnosti změny ÚP:	
Pořizovatel:	Městský úřad Holice, Odbor ŽP a stavební úřad
Oprávněná úřední osoba pořizovatele	Josef Polák
Jméno a příjmení:	
Funkce:	referent
Podpis:	
Razítko:	

ÚZEMNÍ PLÁN HORNÍ ŘEDICE - ÚPLNÉ ZNĚNÍ PO VYDÁNÍ ZMĚNY č. 4	
KOORDINAČNÍ VÝKRES	B.4
Projektant:	REGIO s.r.o.
Projektant Změny č.4:	Ing. arch. Pavel Čížek (Architektonický ateliér) Chocen
Autorský kolektiv:	Ing. arch. Jana Šejtlová, Ing. Zlata Macháčová, Jan Harčarik, Pavel Kupka, Ing. Martin Šejvl
Objednatel:	Obec Horní Ředice Územní plán - nabytí účinnosti 22. 1. 2009
Měřítko:	1: 5000 Změna č.4 - nabytí účinnosti