ÚP OSTŘETÍN
VÝKRES KONCEPCE TECHNICKÉ INFRASTRUKTURY
ENERGETIKA, TELEKOMUNIKACE
1 : 5 000

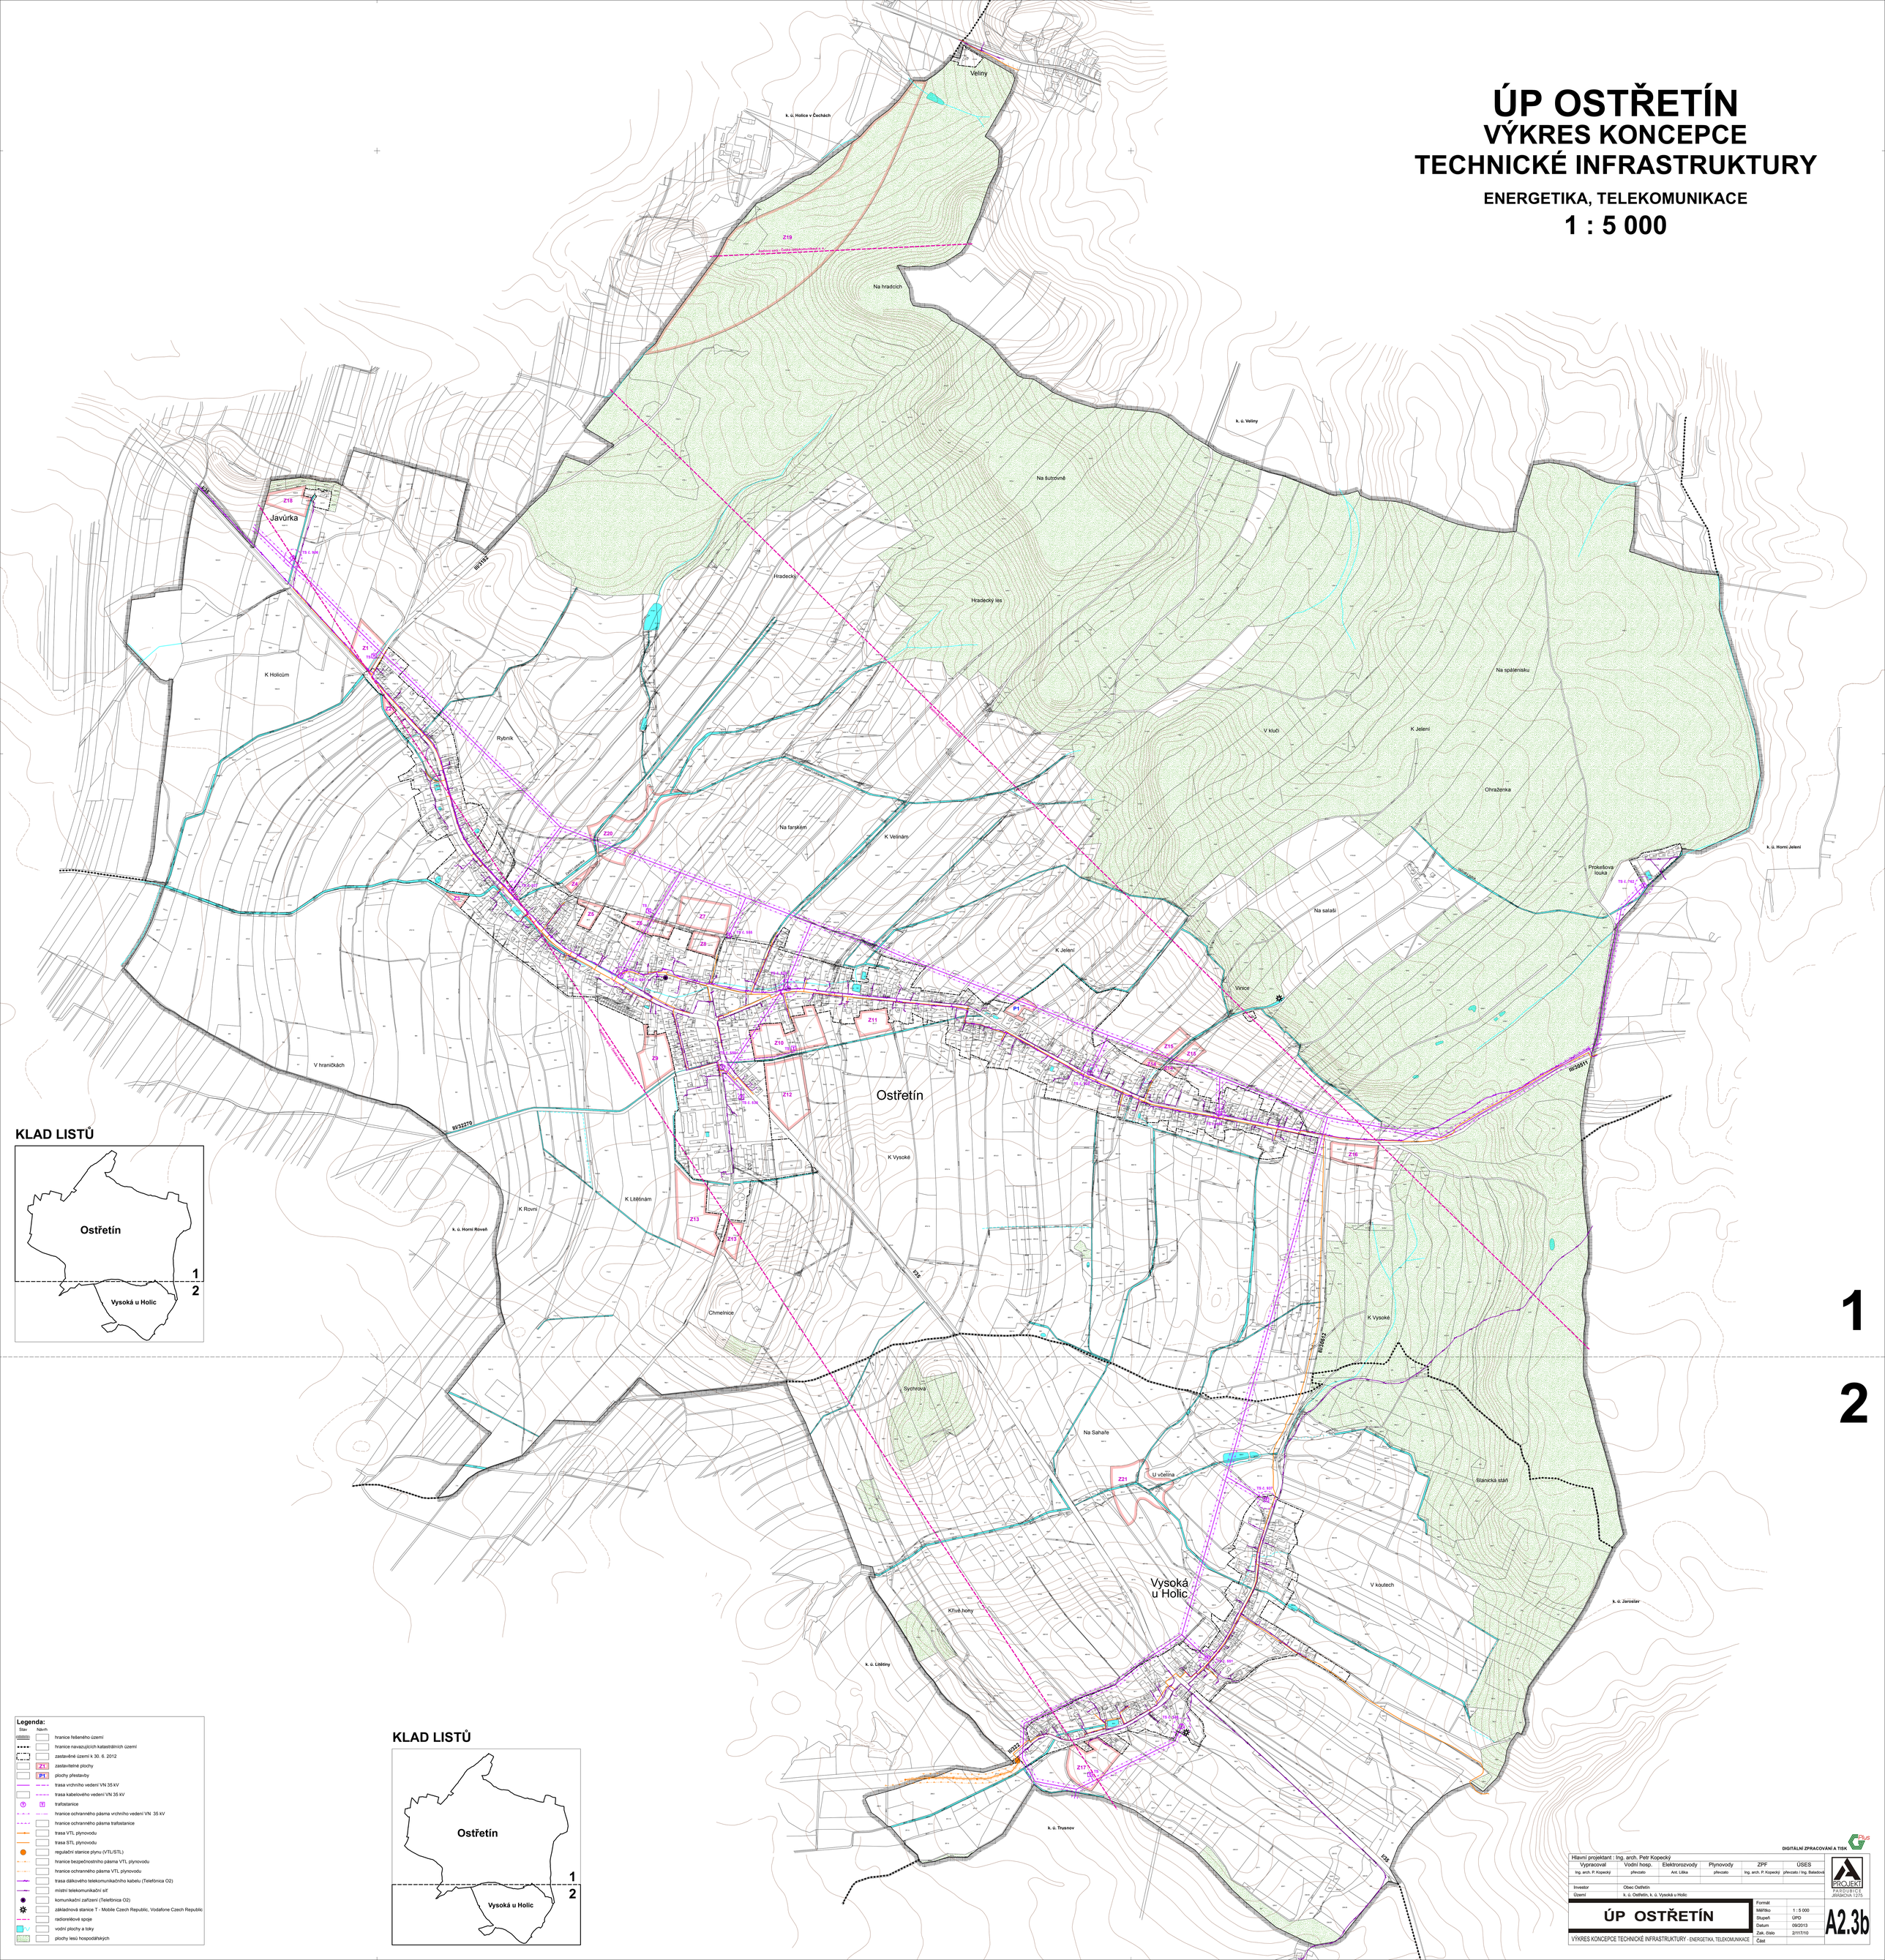

KLAD LISTŮ

Legenda:

Stav	Návrh	
		hranice řešeného území
		hranice navazujících katastrálních území
		zastavěné území k 30. 6. 2012
	Z1	zastavitelné plochy
	P1	plochy přestavby
		trasa vrchního vedení VN 35 kV
		trasa kabelového vedení VN 35 kV
		trafostanice
		hranice ochranného pásma vrchního vedení VN 35 kV
		hranice ochranného pásma trafostanice
		trasa VTL plynovodu
		trasa STL plynovodu
		regulační stanice plynu (VTL/STL)
		hranice bezpečnostního pásma VTL plynovodu
		hranice ochranného pásma VTL plynovodu
		trasa dálkového telekomunikačního kabelu (Telefónica O2)
		místní telekomunikační síť
		komunikační zařízení (Telefónica O2)
		základnová stanice T - Mobile Czech Republic, Vodafone Czech Republic
		radiorelé spoje
		vodní plochy a toky
		plochy lesů hospodářských

KLAD LISTŮ

1

2

DIGITÁLNÍ ZPRACOVÁNÍ A TISK

Hlavní projektant : Ing. arch. Petr Kopecký					
Vypracoval	Vodní hosp.	Elektrorozvody	Plynovody	ZPF	ÚSES
Ing. arch. P. Kopecký	převzato	Ant. Lilika	převzato	Ing. arch. P. Kopecký	převzato / Ing. Baladová
Investor	Obec Ostřetín				
Území	k. ú. Ostřetín, k. ú. Vysoká u Holic				

PROJEKTI PARDUBICE JIRASKOVA 1275

ÚP OSTŘETÍN

VÝKRES KONCEPCE TECHNICKÉ INFRASTRUKTURY - ENERGETIKA, TELEKOMUNIKACE

Formát	
Měřítko	1 : 5 000
Stupeň	ÚPD
Datum	09/2013
Zak. číslo	2/117/10
Část	

A2.3b