
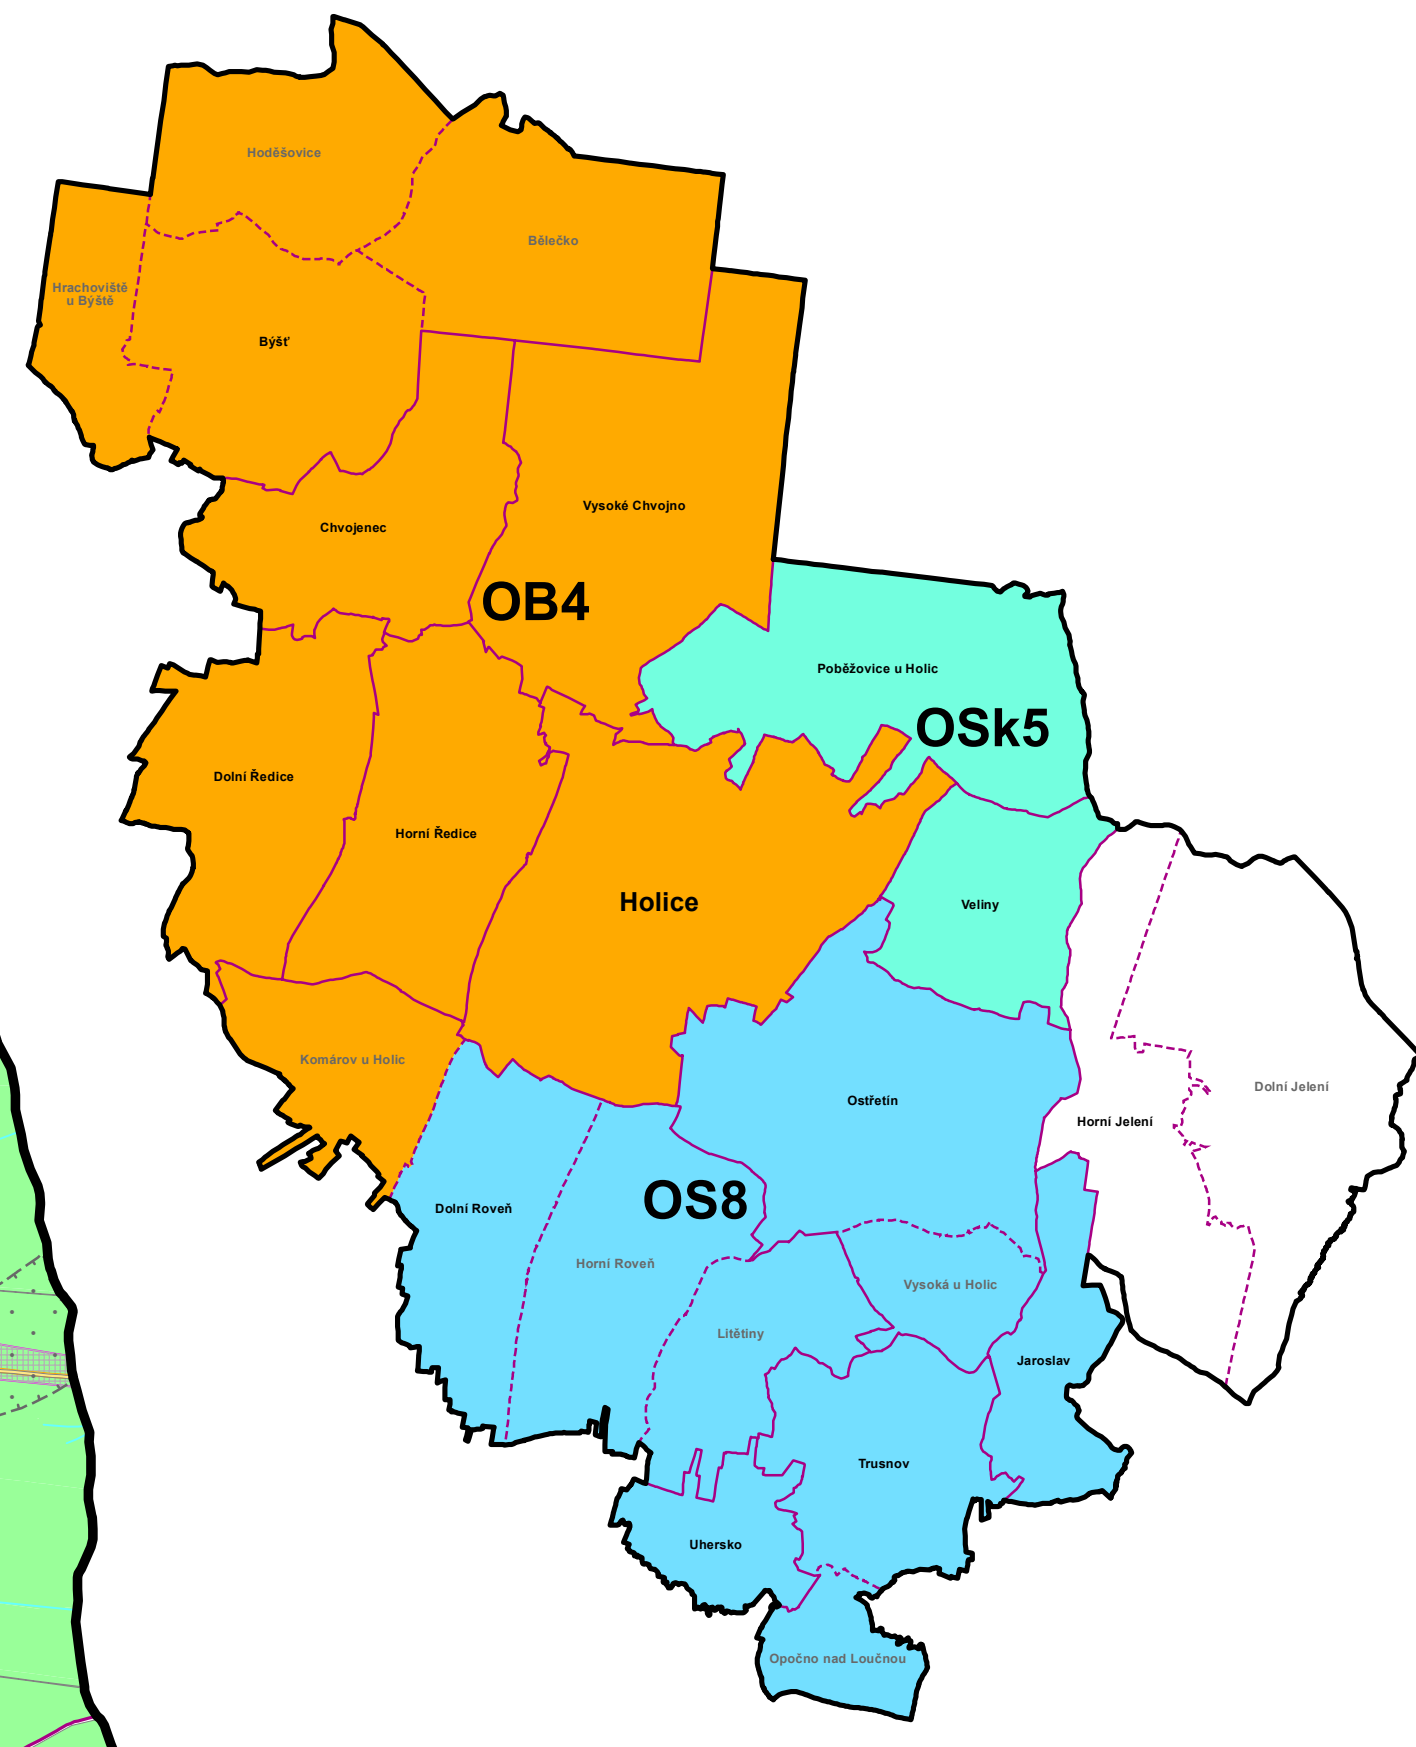
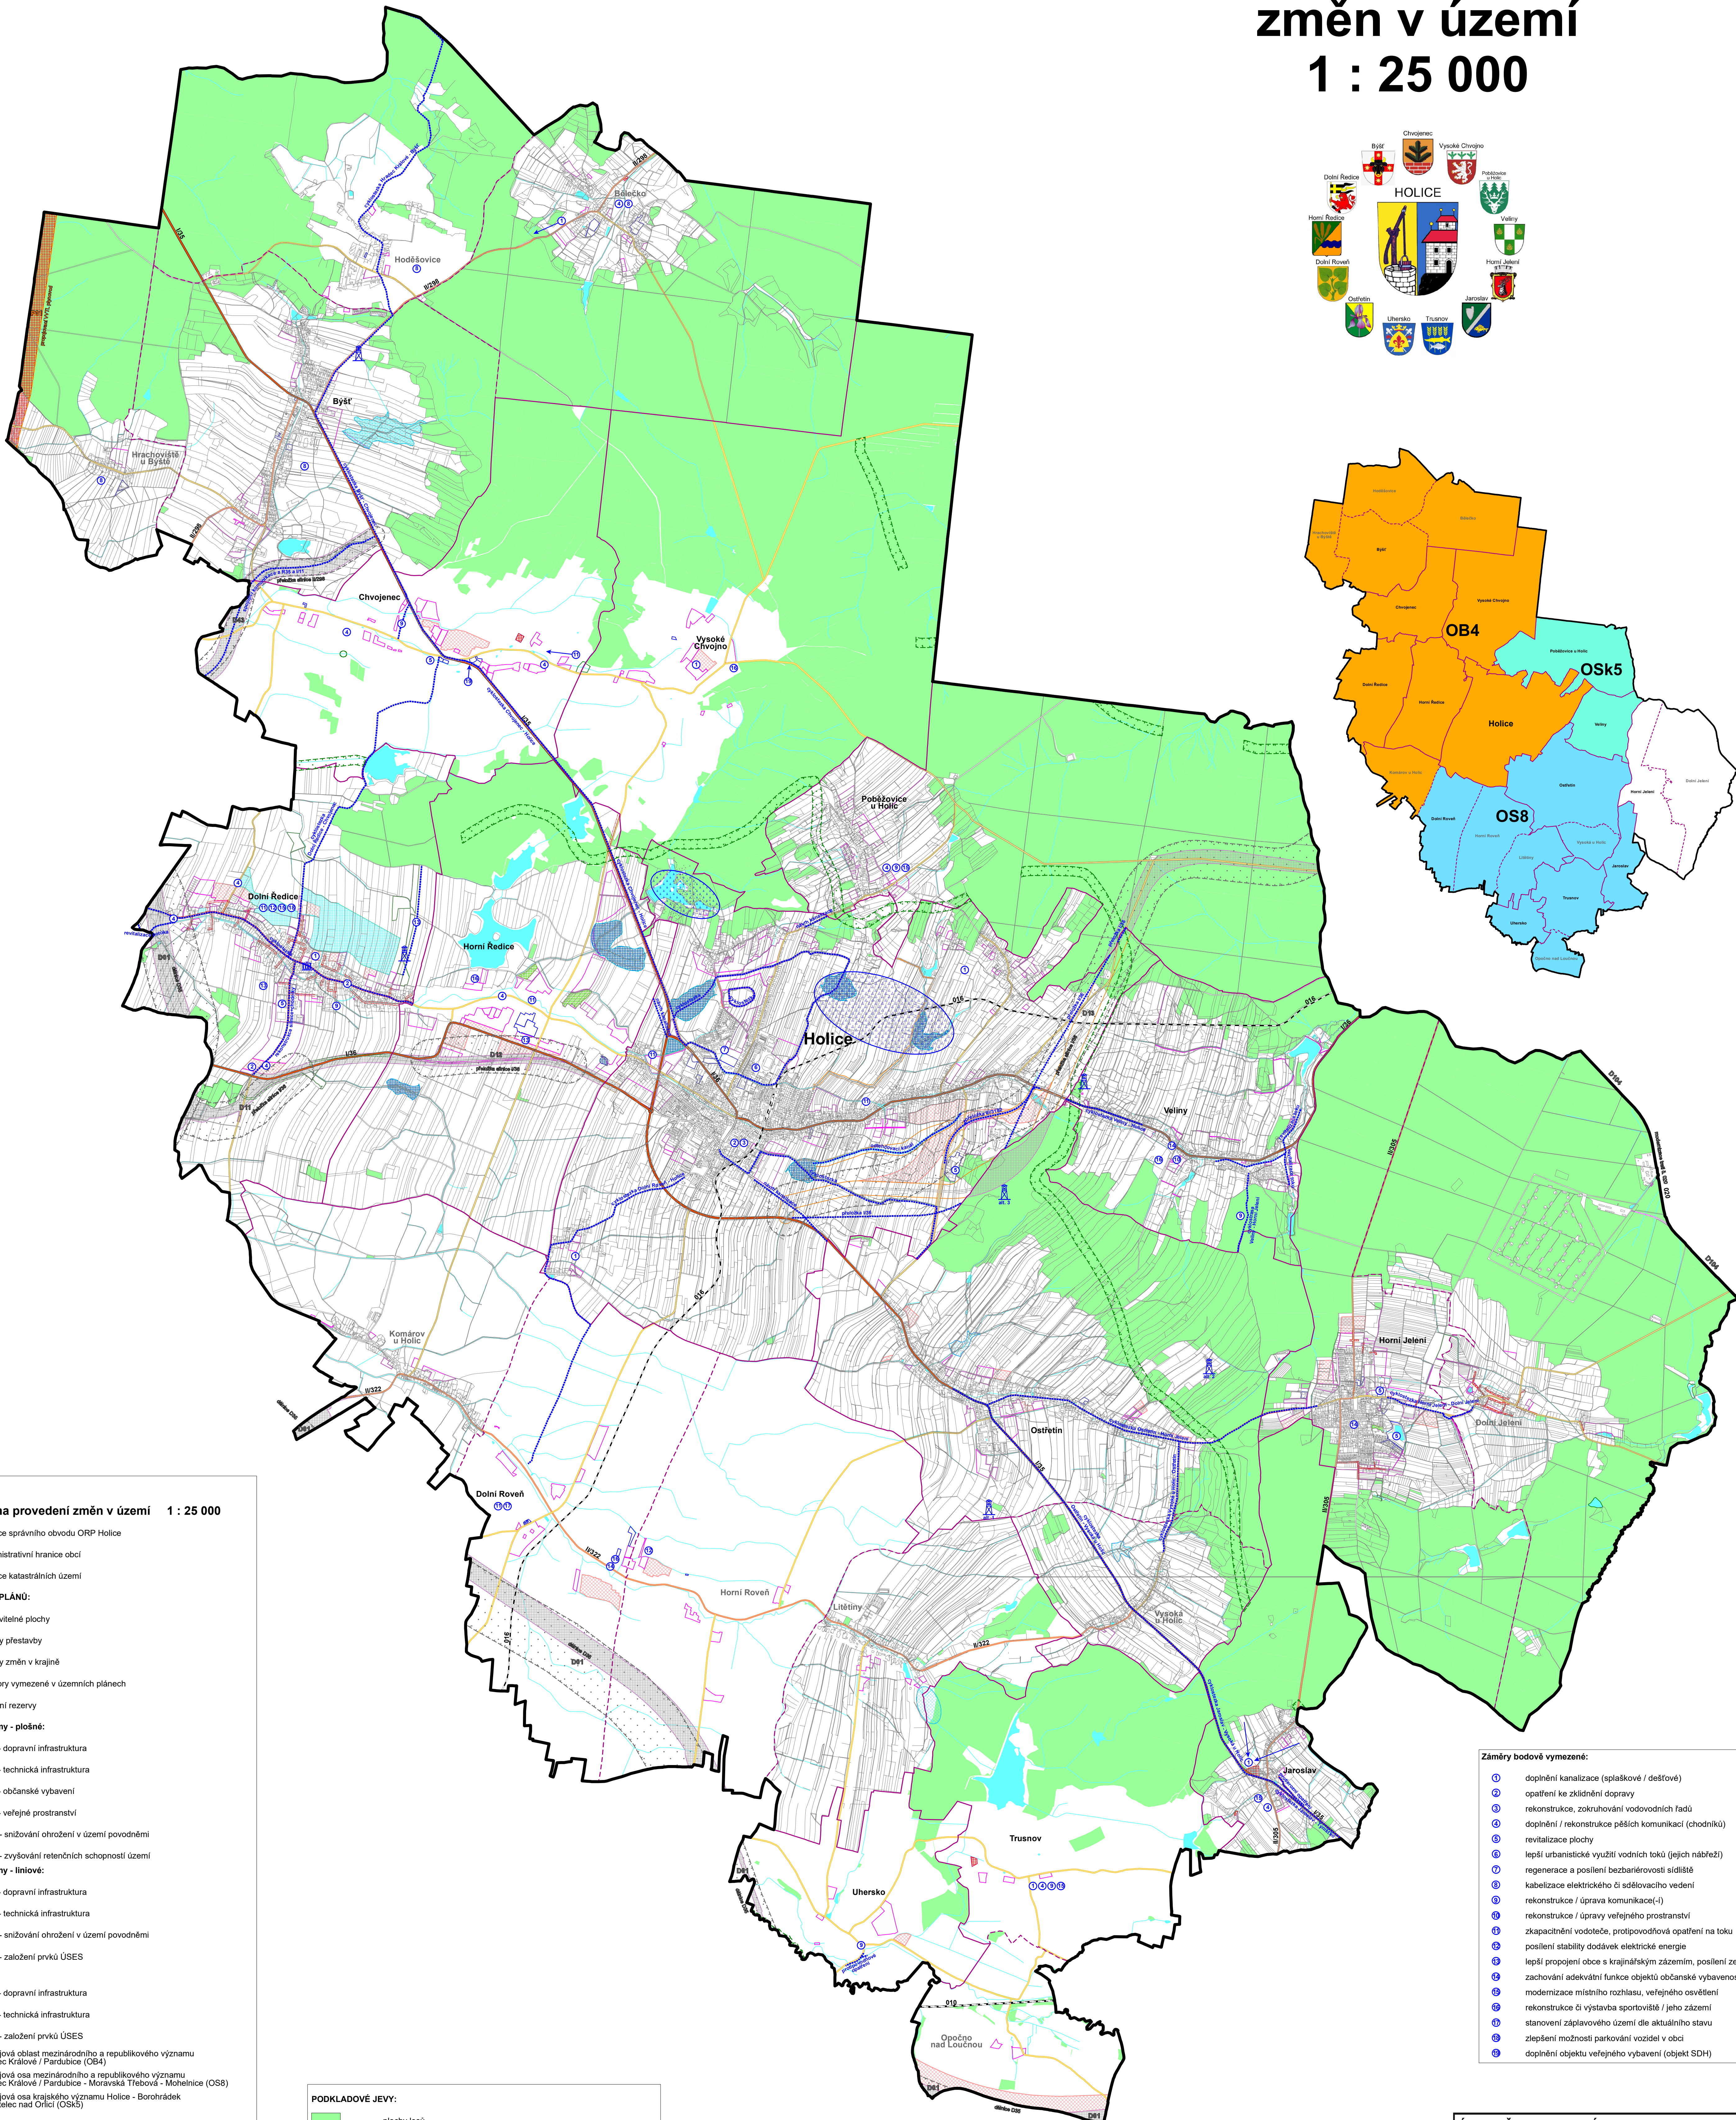


ÚAP SO ORP HOLICE

Výkres záměrů na provedení změn v území

1 : 25 000

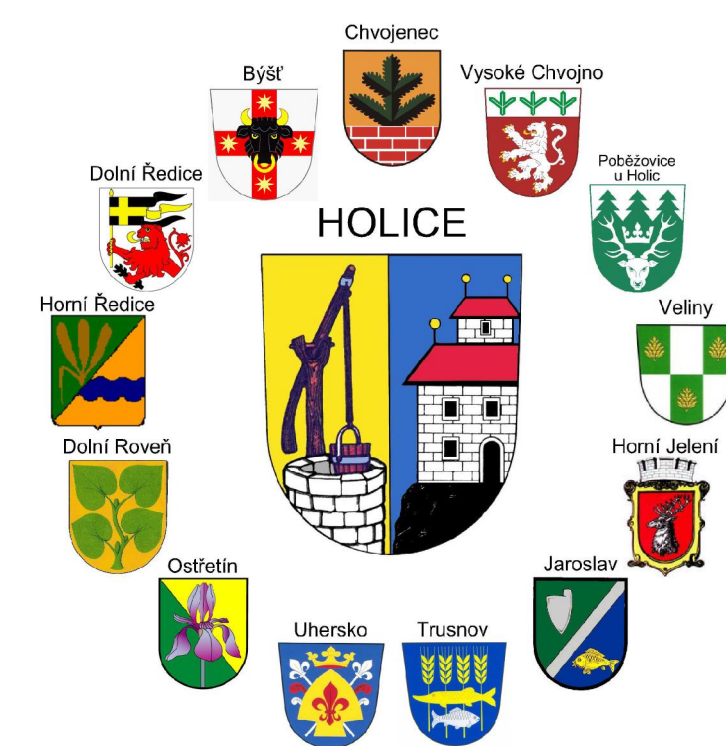

LEGENDA:
Výkres záměrů na provedení změn v území 1 : 25 000

hranice správního obvodu ORP Holice
 administrativní hranice obcí
 hranice katastrálních území

ZÁMĚRY Z ÚZEMNÍCH PLÁNŮ:

A001b zastavitelné plochy
 A001b plochy přestavby
 A001b plochy změn v krajině
 A118 koridory vymezené v územních plánech
 A118 územní rezervy

Veřejně prospěšné záměry - plošné:

A118 VPS - dopravní infrastruktura
 A118 VPS - technická infrastruktura
 A118 VPS - občanské vybavení
 A118 VPS - veřejné prostranství
 A118 VPO - snižování ohrožení v území povodněmi
 A118 VPO - zvyšování retenčních schopností území

Veřejně prospěšné záměry - liniové:

A118 VPS - dopravní infrastruktura
 A118 VPS - technická infrastruktura
 A118 VPO - snižování ohrožení v území povodněmi
 A118 VPO - založení prvku ÚSES

ZÁMĚRY ZE ZÚR:

A118 VPS - dopravní infrastruktura
 A118 VPS - technická infrastruktura
 A118 VPO - založení prvku ÚSES

ZÁMĚRY ZE ZÚR:

OB4 B006 rozvojová oblast mezinárodního a republikového významu Hrádec Králové / Pardubice (OB4)
 OS8 B006 rozvojová osa mezinárodního a republikového významu Hrádec Králové / Pardubice - Moravská Třebová - Mohelnice (OS8)
 OSK5 B006 rozvojová osa krajského významu Holice - Borohrádek - Kostelec nad Orlicí (OSK5)

JINÉ ZÁMĚRY:

záměr výstavby poldru / retenční nádrže
 les zvláštního určení
 rekreační krajina
 záměry liniové vymezené
 záměr výstavby rozhledny
 záměr zřízení venkovského muzea
 ostatní záměry bodové vymezené

PODKLADOVÉ JEVY:

plochy lesů
 vodní toky
 vodní plochy
 silnice I. třídy
 silnice II. třídy
 silnice III. třídy
 železniční dráha celostátní
 železniční dráha regionální

Záměry bodové vymezené:

- doplnění kanalizace (spalňové / dešťové)
- opatření ke zklidnění dopravy
- rekonstrukce, zokrouhlování vodovodních řadů
- doplnění / rekonstrukce péších komunikací (chodníků)
- revitalizace plochy
- lepší urbanistické využití vodních toků (jejich nábežní)
- regenerace a posílení bezbariérovosti sídliště
- kabelizace elektrického či sdělovacího vedení
- rekonstrukce / úprava komunikace(-i)
- rekonstrukce / úprava veřejného prostranství
- zkapacitnění vodoteče, protipovodňová opatření na toku
- posílení stability dotávek elektrické energie
- lepší propojení obce s krajinářským zázemím, posílení zeleně
- zachování adekvátní funkce objektů občanského vybavení
- modernizace místního rozhlasu, veřejného osvětlení
- rekonstrukce či výstavba sportoviště / jeho zázemí
- stanovení záplavového území dle aktuálního stavu
- zlepšení možnosti parkování vozidel v obci
- doplnění objektu veřejného vybavení (objekt SDH)

ÚZEMNĚ ANALYTICKÉ PODKLADY SO ORP HOLICE - 5. úplná aktualizace 2020

Výkres záměrů na provedení změn v území 4

Projektant: REGIO, projektový ateliér s.r.o.
 Autorský kolektiv: Ing. arch. Jana Šajková, Ing. Zlata Macháčová, Jan Hartárek, Paveł Kupka
 Digitální zpracování: GPlus, s.r.o. Perutvice, Ing. Daniel Šalánek, GPlus, ArcMap
 Objednatel: Město Holice
 Měřítko: 1 : 25 000
 Prosince 2020