


ÚZEMNÍ PLÁN HORNÍ ŘEDICE

PRÁVNÍ STAV PO VYDÁNÍ ZMĚNY č. 1

LEGENDA

	hranice řešeného území
	hranice sousedících k.ú.
	zastavěné území k 1. 9. 2007
	zastavěné plochy
	plochy přestavby
	územní rezervy
Plochy s rozdílným využitím území:	
	bydlení - v bytových domech
	bydlení - v rodinných domech - venkovská
	občanské vybavení - veřejná infrastruktura
	občanské vybavení - komunitní zařízení mateř. a střední
	občanské vybavení - tělovýchovná a sportovní zařízení
	občanské vybavení - hřištní
	občanské vybavení - venkovská
	dopravní infrastruktura - silniční
	výroba a skladování - lehký průmysl
	výroba a skladování - drobná a řemeslná výroba
	výroba a skladování - zemědělská výroba
	zeleň - na veřejných prostranstvích
	zeleň - ochranná a izolační
	plochy vodní a vodohospodářské
	plochy zemědělské
	plochy lesní
	plochy přírodní
	NP
	NP
Vybrané prvky koncepce dopravní infrastruktury:	
	kommunikace I. třídy
	kommunikace III. třídy
	kommunikace místní a občasné
	autobusová zastávka
Vybrané prvky koncepce technické infrastruktury:	
	trasa VTL plynovodu
	trasa STL plynovodu
	trasa vrchního vedení VN 35 kV
	trafostanice
	hlavní vodovodní řad
	kanalizace
	kommunikační vedení
	skalová ochrana VTL plynovodu
	stanice katodové ochrany VTL plynovodu
	radioreleová trasa
Limity využití území:	
	ochranné pásmo lesa
	silniční ochranné pásmo
	ochranné pásmo vrchního vedení VN 35 kV
	ochranné pásmo VTL plynovodu
	bezpečnostní pásmo VTL plynovodu
	radioreleová trasa
	hranice Pláňské oblasti Komárov
	hranice Přírodní památky Žemrov
	hranice zóny havarijního plánování
	rozšíření krytu CO
	rozšíření konkrétního
	kulturní památka
	památkový význam
	objekt vykazující památkovou hodnotu
	investor do půdy (mimořádně)
	Hlavní odvodňovací zařízení
	plochy lesů
	vodní plochy a toky
Vymezení ÚSES:	
	ÚSES - hranice biocenter
	ÚSES - hranice biokoridoru
	ochranné pásmo NRBK K 74
Navržena veřejně prospěšná opatření:	
	opatření ke zvýšení retenčních schopností území
	založení prvku ÚSES

Celé řešené území se nachází v ochranném pásmu přeletového radaru letiště Pardubice. Řešené území je územím s archeologickými nálezy a spadá mezi tzv. zranitelné oblasti (dle Nařízení vlády ČR č. 262/2012 Sb.).

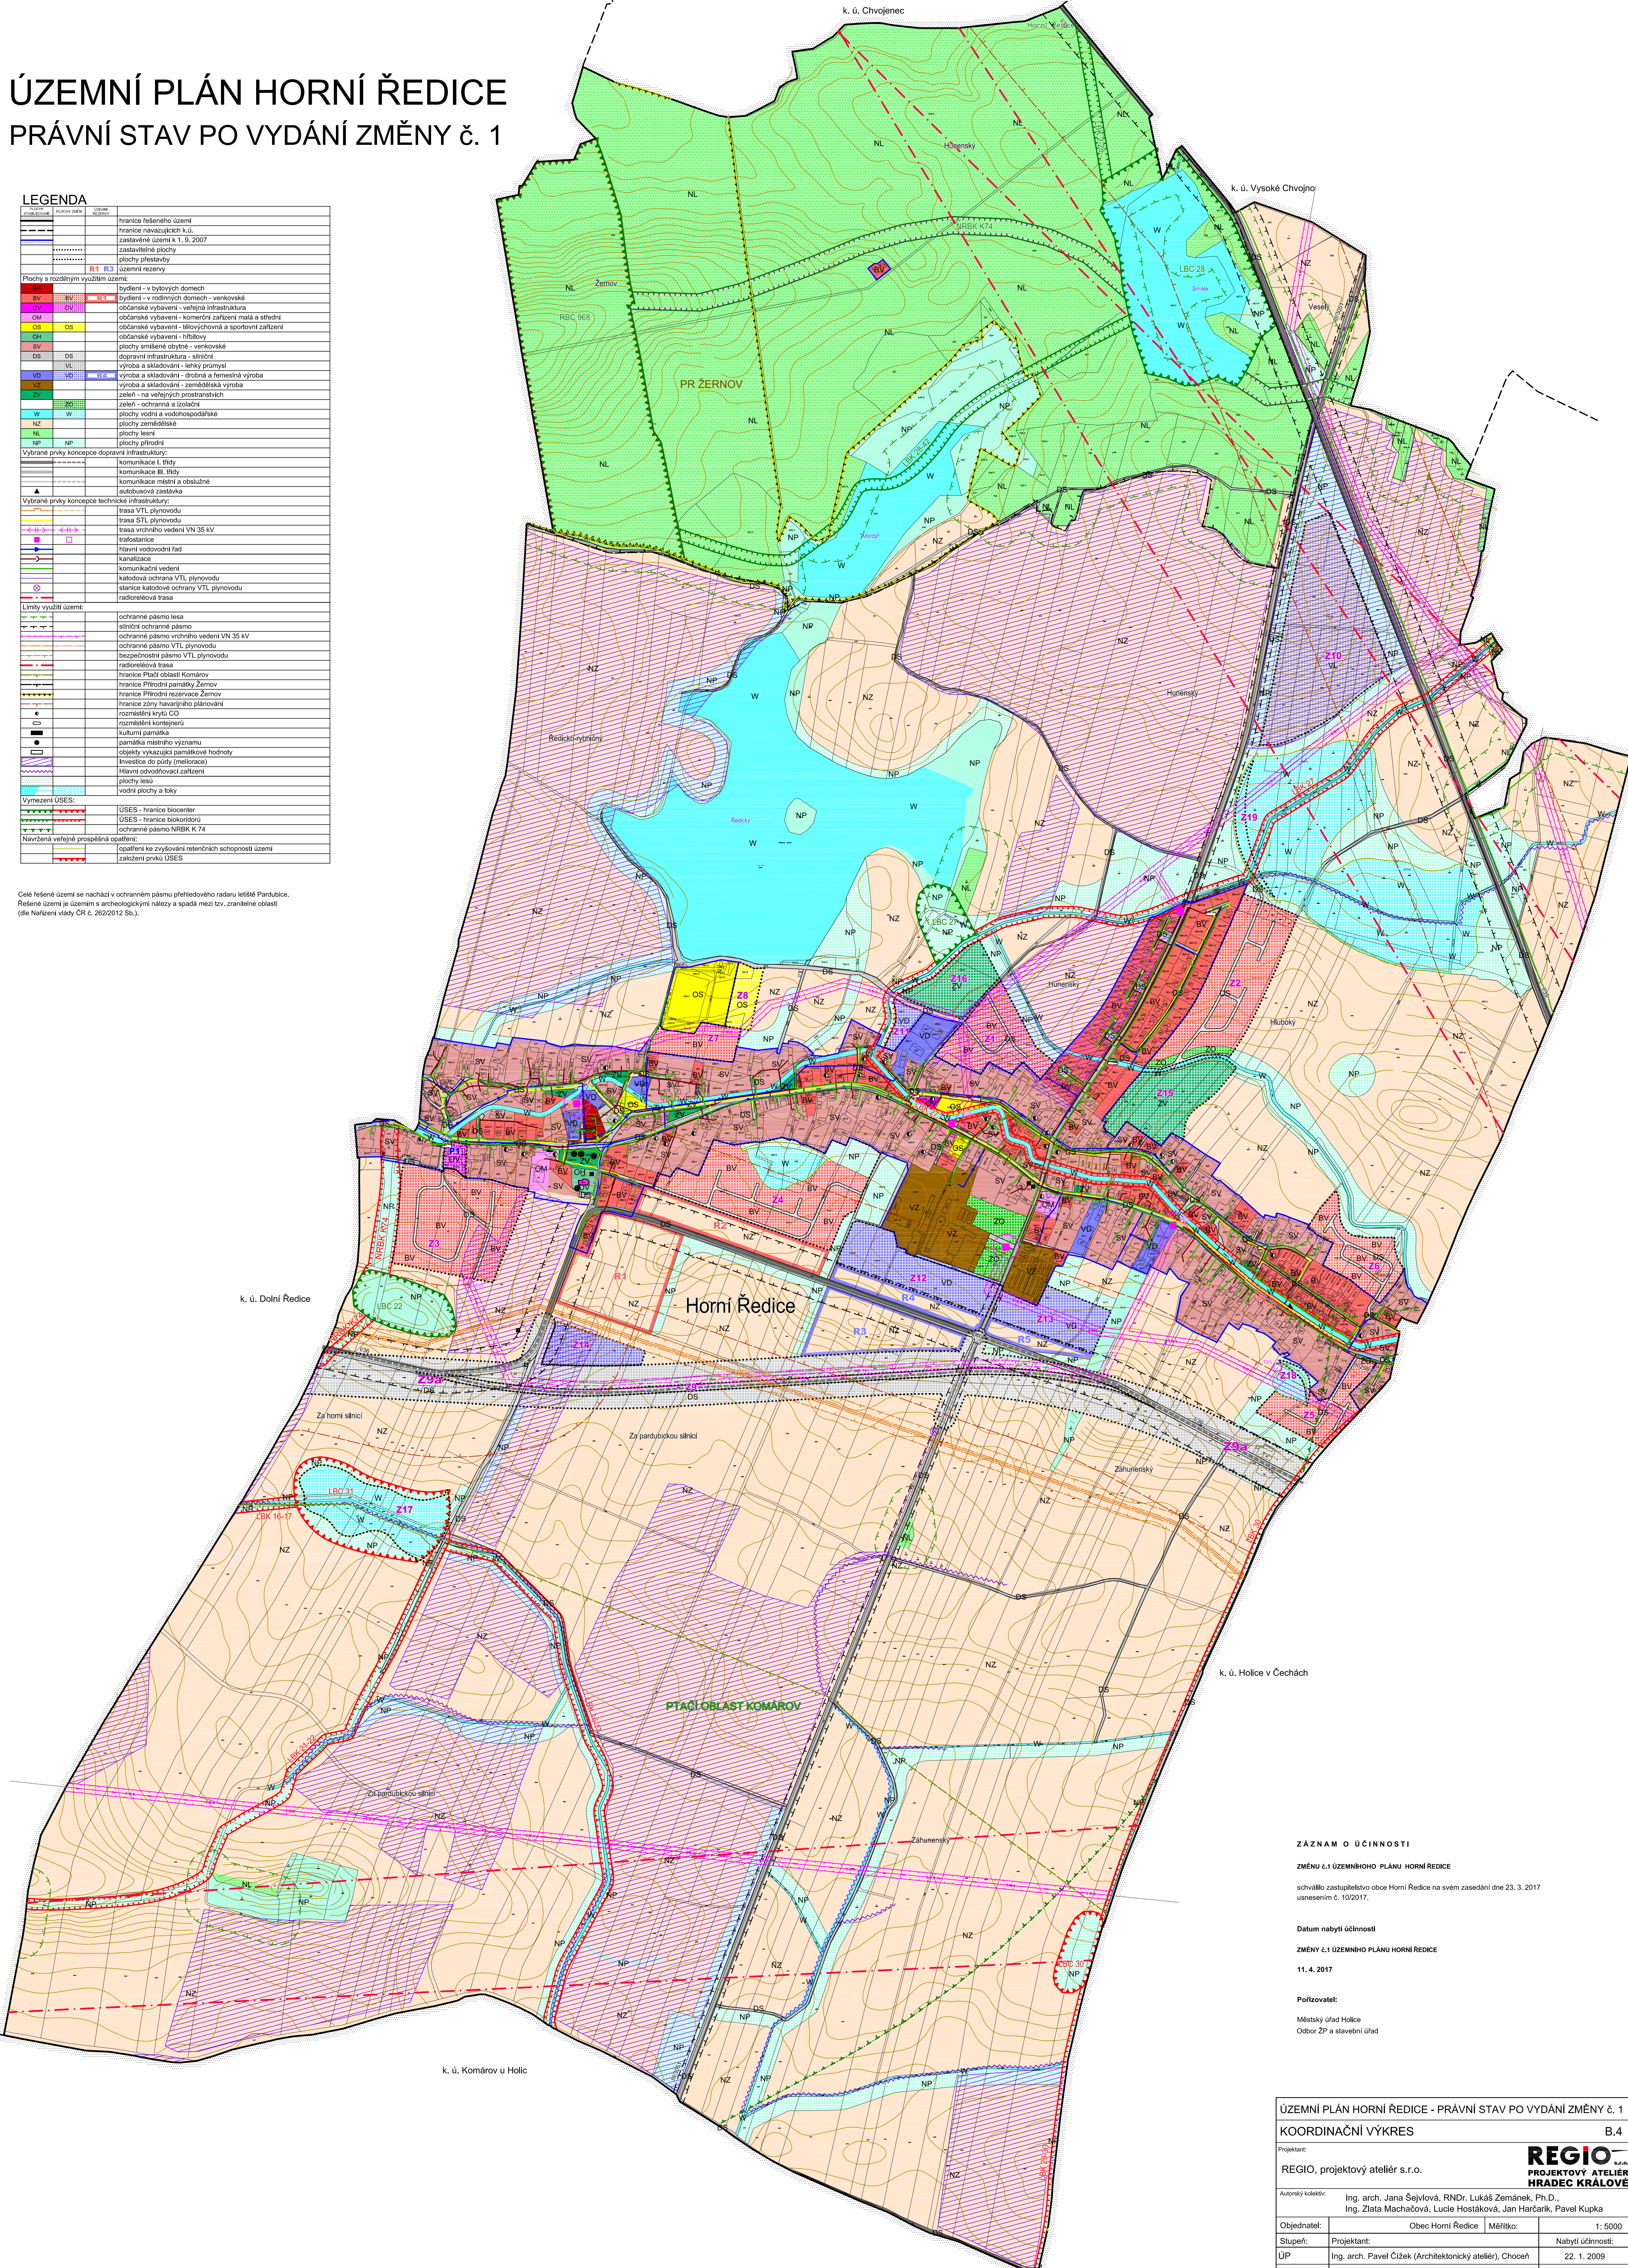

ZÁZNAM O ÚČINNOSTI

ZMĚNA č.1 ÚZEMNÍHO PLÁNU HORNÍ ŘEDICE

schválila zastupitelstvo obce Horní Ředice na svém zasedání dne 23. 3. 2017 usnesením č. 10/2017.

Datum nabytí účinnosti

ZMĚNY č.1 ÚZEMNÍHO PLÁNU HORNÍ ŘEDICE

11. 4. 2017

Pořizovatel:

Městský úřad Holice
Odbor ŽP a stavební úřad

ÚZEMNÍ PLÁN HORNÍ ŘEDICE - PRÁVNÍ STAV PO VYDÁNÍ ZMĚNY č. 1		B.4
KOORDINAČNÍ VÝKRES		
Projektant:		REGIO PROJEKTOVÝ ATELIER HRADEC KRÁLOVÉ
Autorský kolektiv:		Ing. arch. Jana Šejřlová, RNDr. Lukáš Zemánek, Ph.D., Ing. Zlata Macháčová, Lucie Hostáková, Jan Harčarik, Pavel Kupka
Objednatel:	Obec Horní Ředice	Měřítko: 1:5000
Stupeň:	Projektant:	Nabytí účinnosti:
ÚP	Ing. arch. Pavel Čížek (Architektonický ateliér), Choceň	22. 1. 2009
ZMĚNA č. 1	REGIO, projektový ateliér s.r.o., Ing. arch. Jana Šejřlová	11. 4. 2017