


ÚP CHVOJENEC

VÝKRES KONCEPCE TECHNICKÉ INFRASTRUKTURY

VODNÍ HOSPODÁŘSTVÍ

1 : 5 000

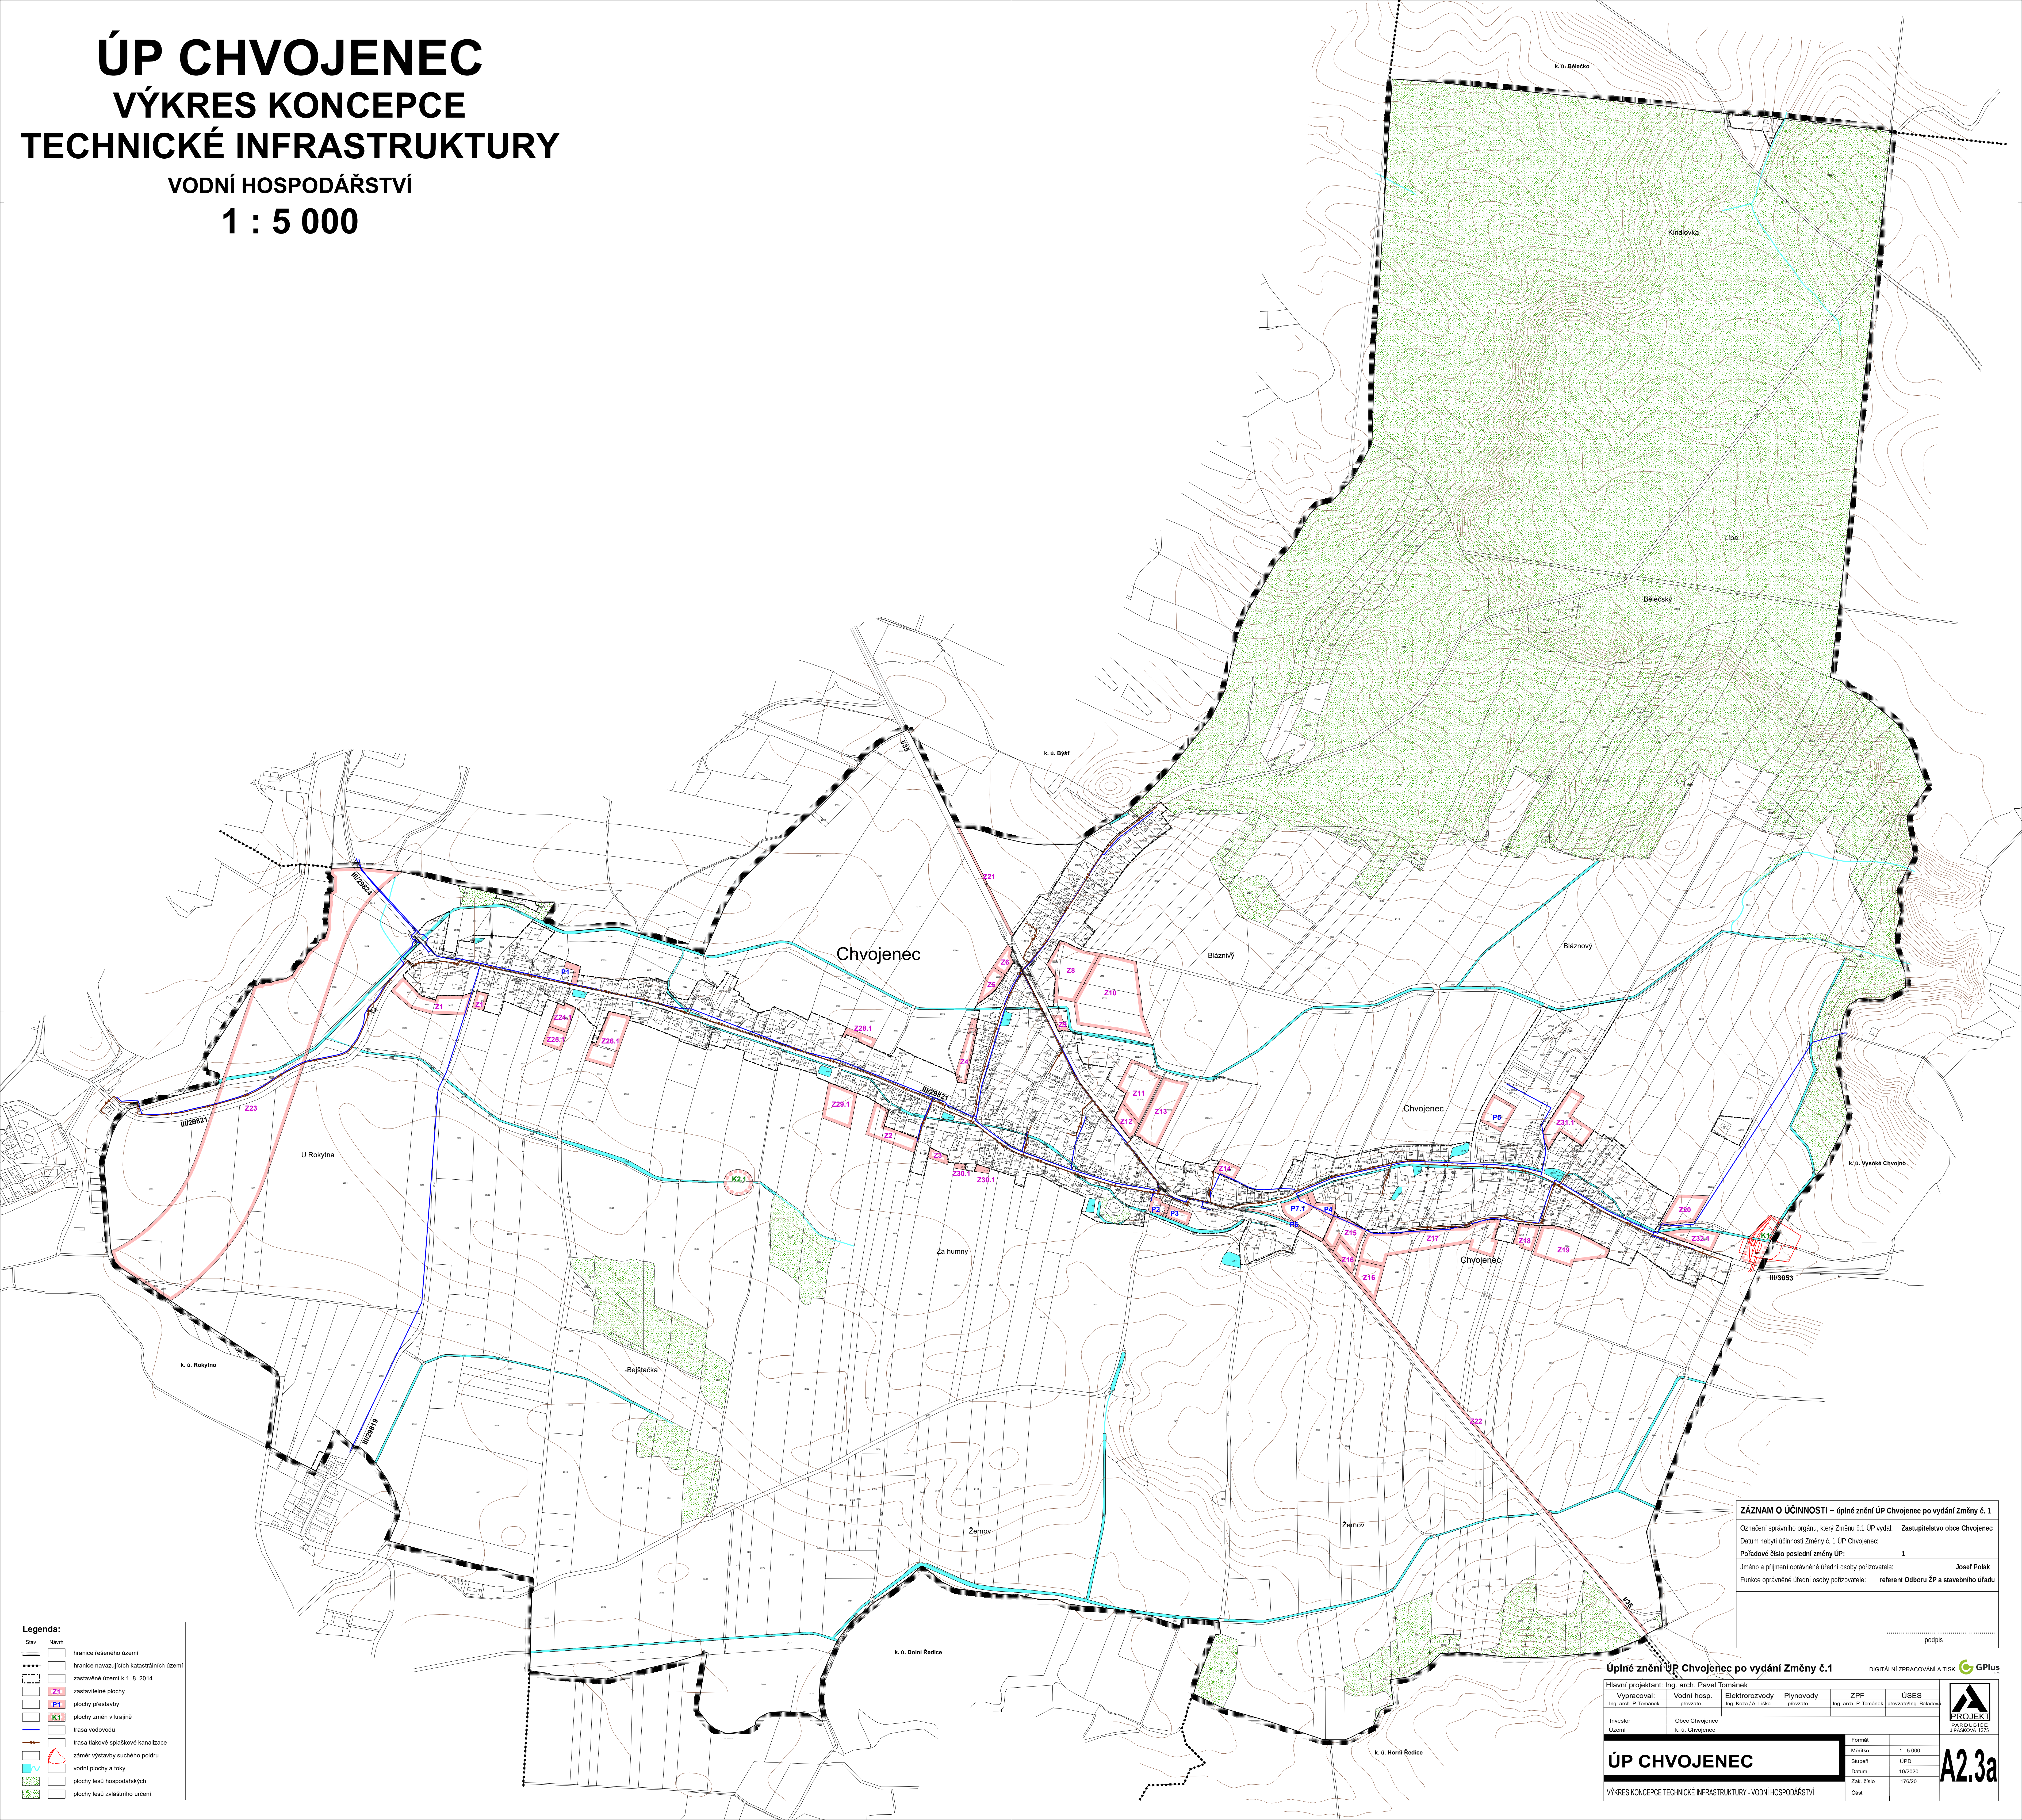

Označení správního orgánu, který Změnu č.1 ÚP vydal: **Zastupitelstvo obce Chvojec**

Datum nabytí účinnosti Změny č.1 ÚP Chvojec: _____

Pořadové číslo poslední změny ÚP: **1**

Jméno a příjmení oprávněné úřední osoby pořizovatele: **Josef Polák**

Funkce oprávněné úřední osoby pořizovatele: **referent Odboru ŽP a stavebního úřadu**

podpis

Úplné znění ÚP Chvojec po vydání Změny č.1

DIGITÁLNÍ ZPRACOVÁNÍ A TISK **GPPlus**

Hlavní projektant: Ing. arch. Pavel Tománek	Vypracoval: Vodní hosp. Elektronozvodny Plynovody ZPF ÚSES
Ing. arch. P. Tománek	Ing. Kozla J. Liska pfevzato Ing. arch. P. Tománek pfevzato/Ing. Balabová
Investor: Obec Chvojec	Obec Chvojec
Území: k. ú. Chvojec	

ÚP CHVOJENEC		Formát: A2.3a
VÝKRES KONCEPCE TECHNICKÉ INFRASTRUKTURY - VODNÍ HOSPODÁŘSTVÍ		Měřítko: 1 : 5 000
		Stupeň: ÚPD
		Datum: 10/2020
		Zak. číslo: 17620
		Čas: _____

