


# ÚP CHVOJENEC

## VÝKRES KONCEPCE TECHNICKÉ INFRASTRUKTURY

ENERGETIKA, TELEKOMUNIKACE

1 : 5 000

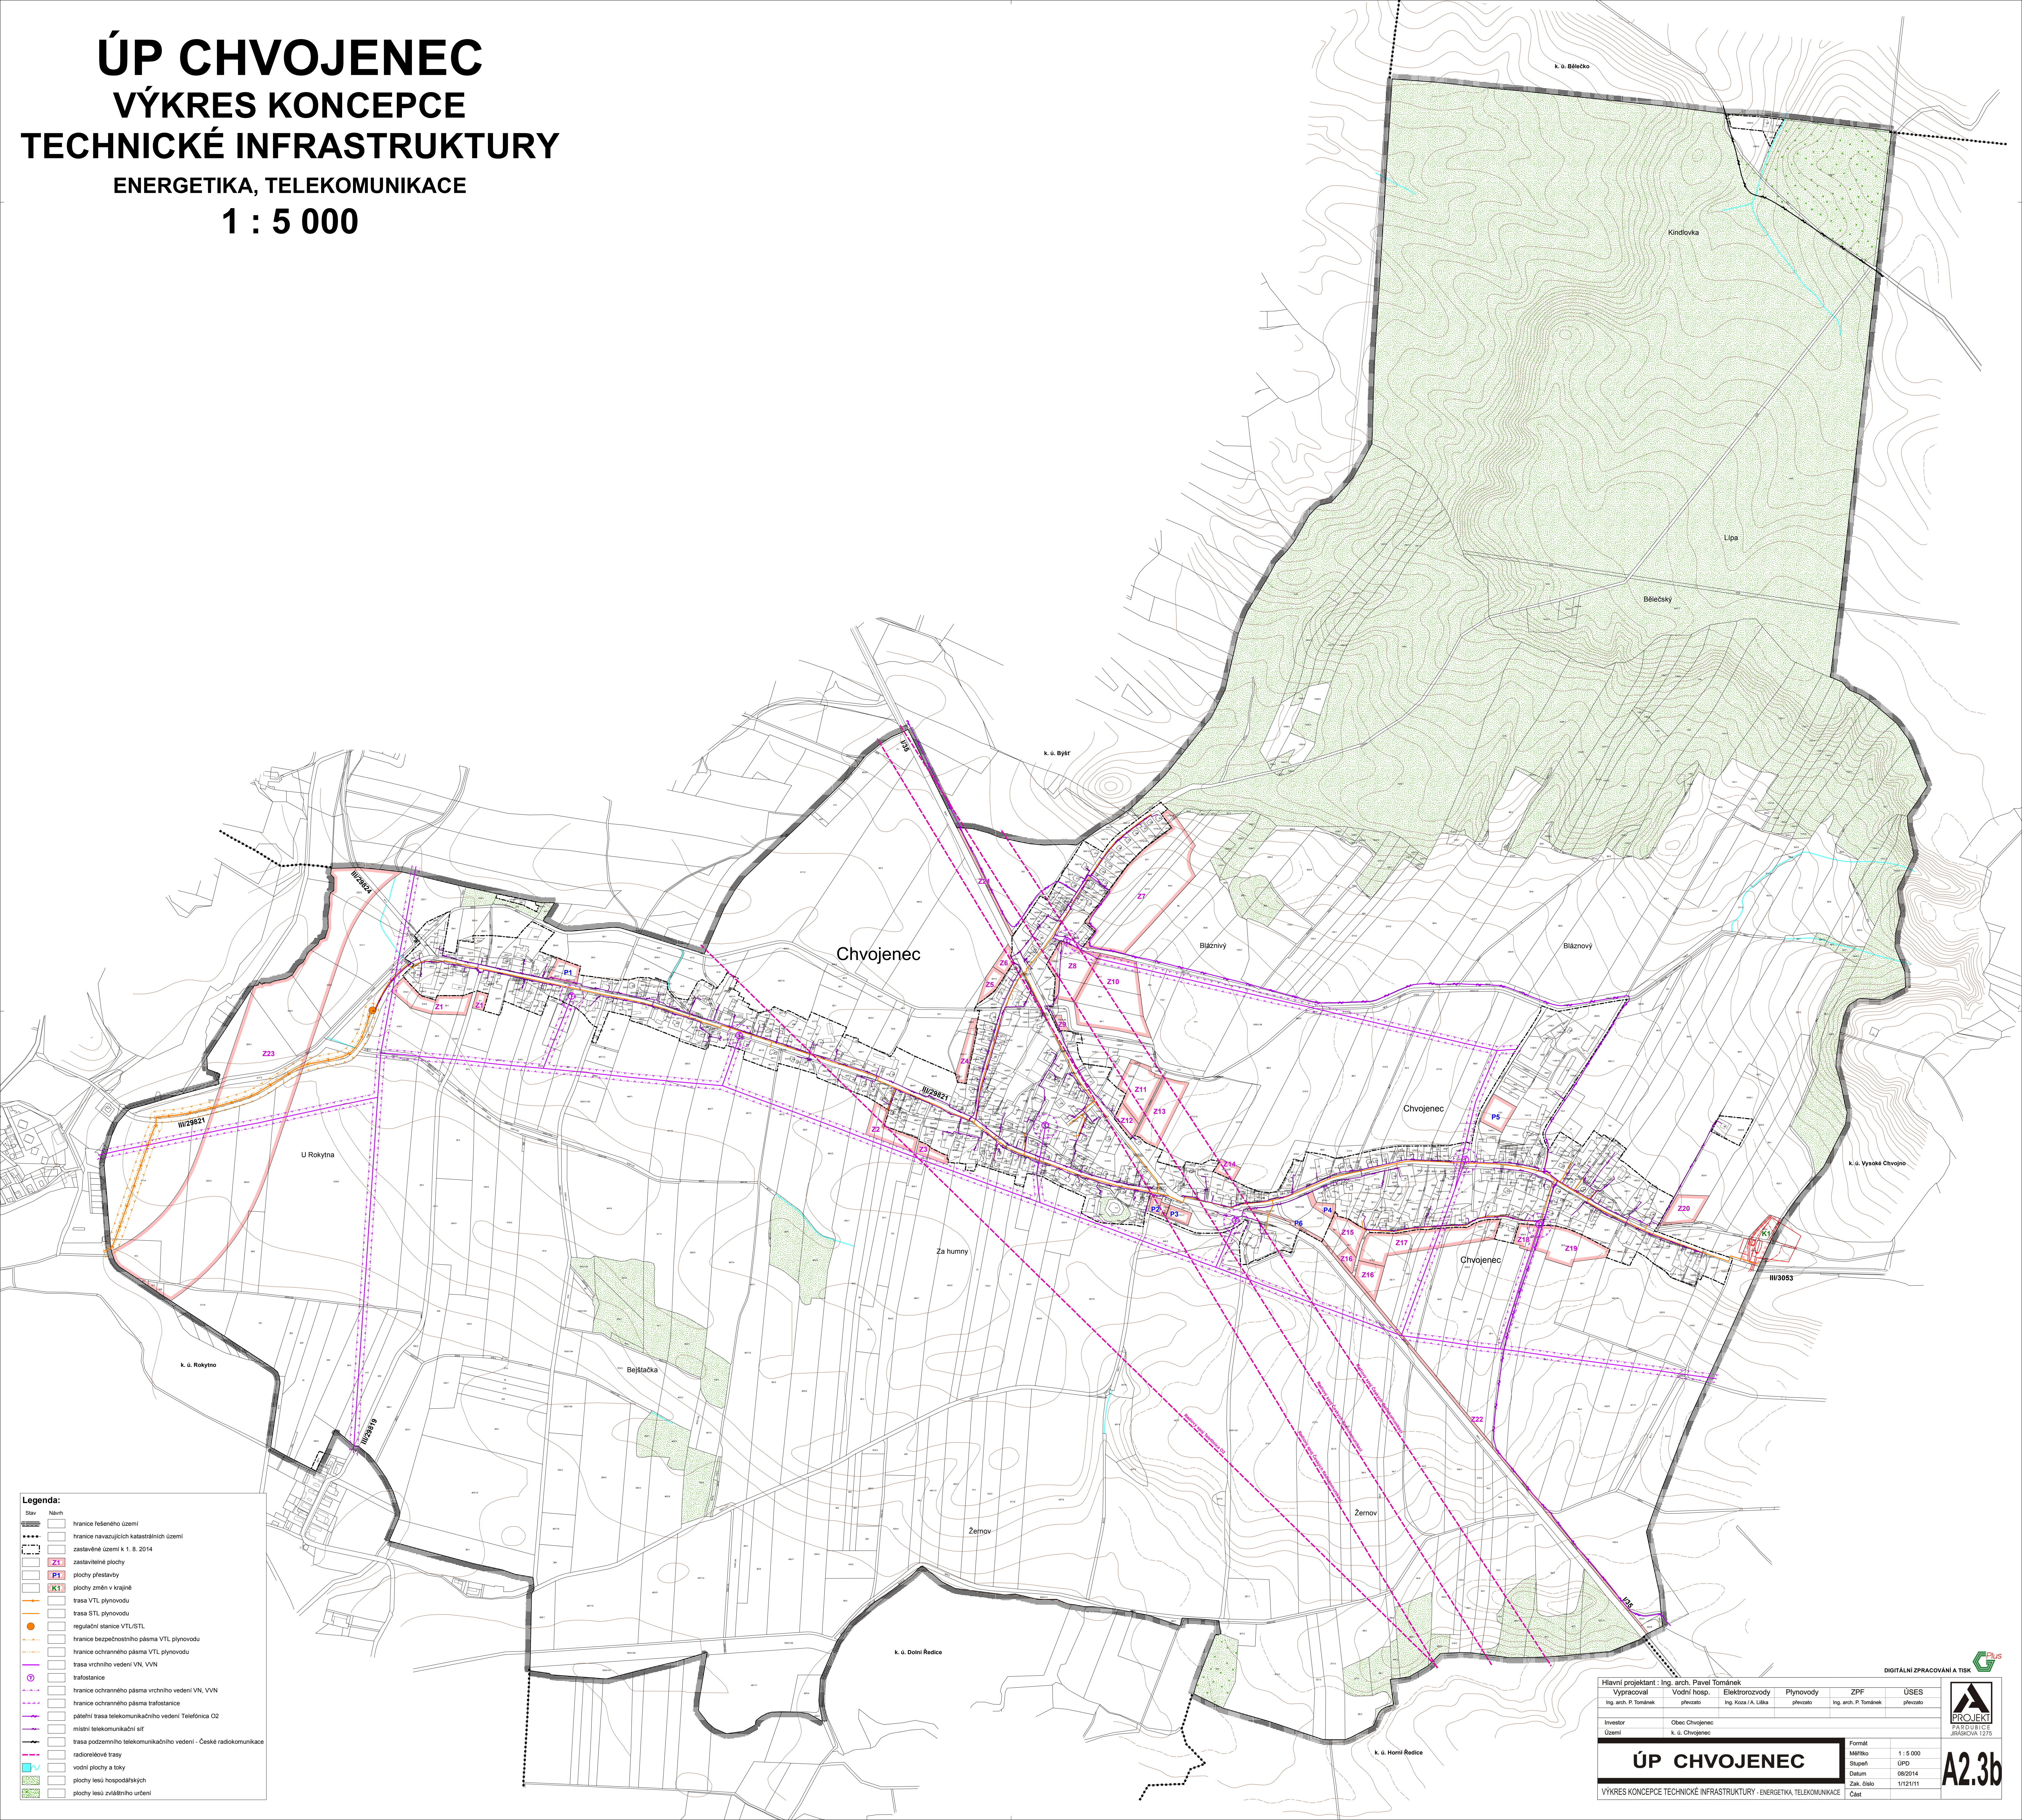

DIGITÁLNÍ ZPRACOVÁNÍ A TISK

Hlavní projektant : Ing. arch. Pavel Tománek	Vypracoval : Ing. arch. P. Tománek	Vodní hosp. : Ing. Kozla A. Líba	Elektroinženýry : Ing. Kozla A. Líba	Plynovody : Ing. arch. P. Tománek	ZPF : Ing. arch. P. Tománek	ÚSES : Ing. arch. P. Tománek
Investor : Obec Chvojeneč	Území : k. ú. Chvojeneč	Formát : A2.3b	Mřížko : 1 : 5 000	Stupeň : ÚPD	Datum : 06/2014	Zak. číslo : 012/1411

**ÚP CHVOJENEC**

VÝKRES KONCEPCE TECHNICKÉ INFRASTRUKTURY - ENERGETIKA, TELEKOMUNIKACE