


ÚP HORNÍ ŘEDICE

VÝKRES ŠIRŠÍCH ÚZEMNÍCH VZTAHŮ

1 : 25 000

Legenda:

Stav	Návrh	
		správní hranice obce
		zastavěné území k 1. 9. 2007
		rozvojové plochy
		komunikace I. třídy
		komunikace II. třídy
		komunikace III. třídy
		rychlostní komunikace R35
		železniční trať
		vrchní vedení VN / VVN
		radioreléové trasy
		VTL plynovod
		regulační stanice plynu
		hlavní vodovodní řad
		kanalizace nadmístního významu dle ÚP VÚC PK
		hranice hydrologického pořadí
		číslo hydrologického pořadí
		osa nadregionálního biokoridoru (NRBK)
		ochranné pásmo NRBK
		regionální biocentrum (RBC)
		hranice NATURA 2000 - Ptačí oblast Komárov
		hranice Přírodní rezervace Žernov

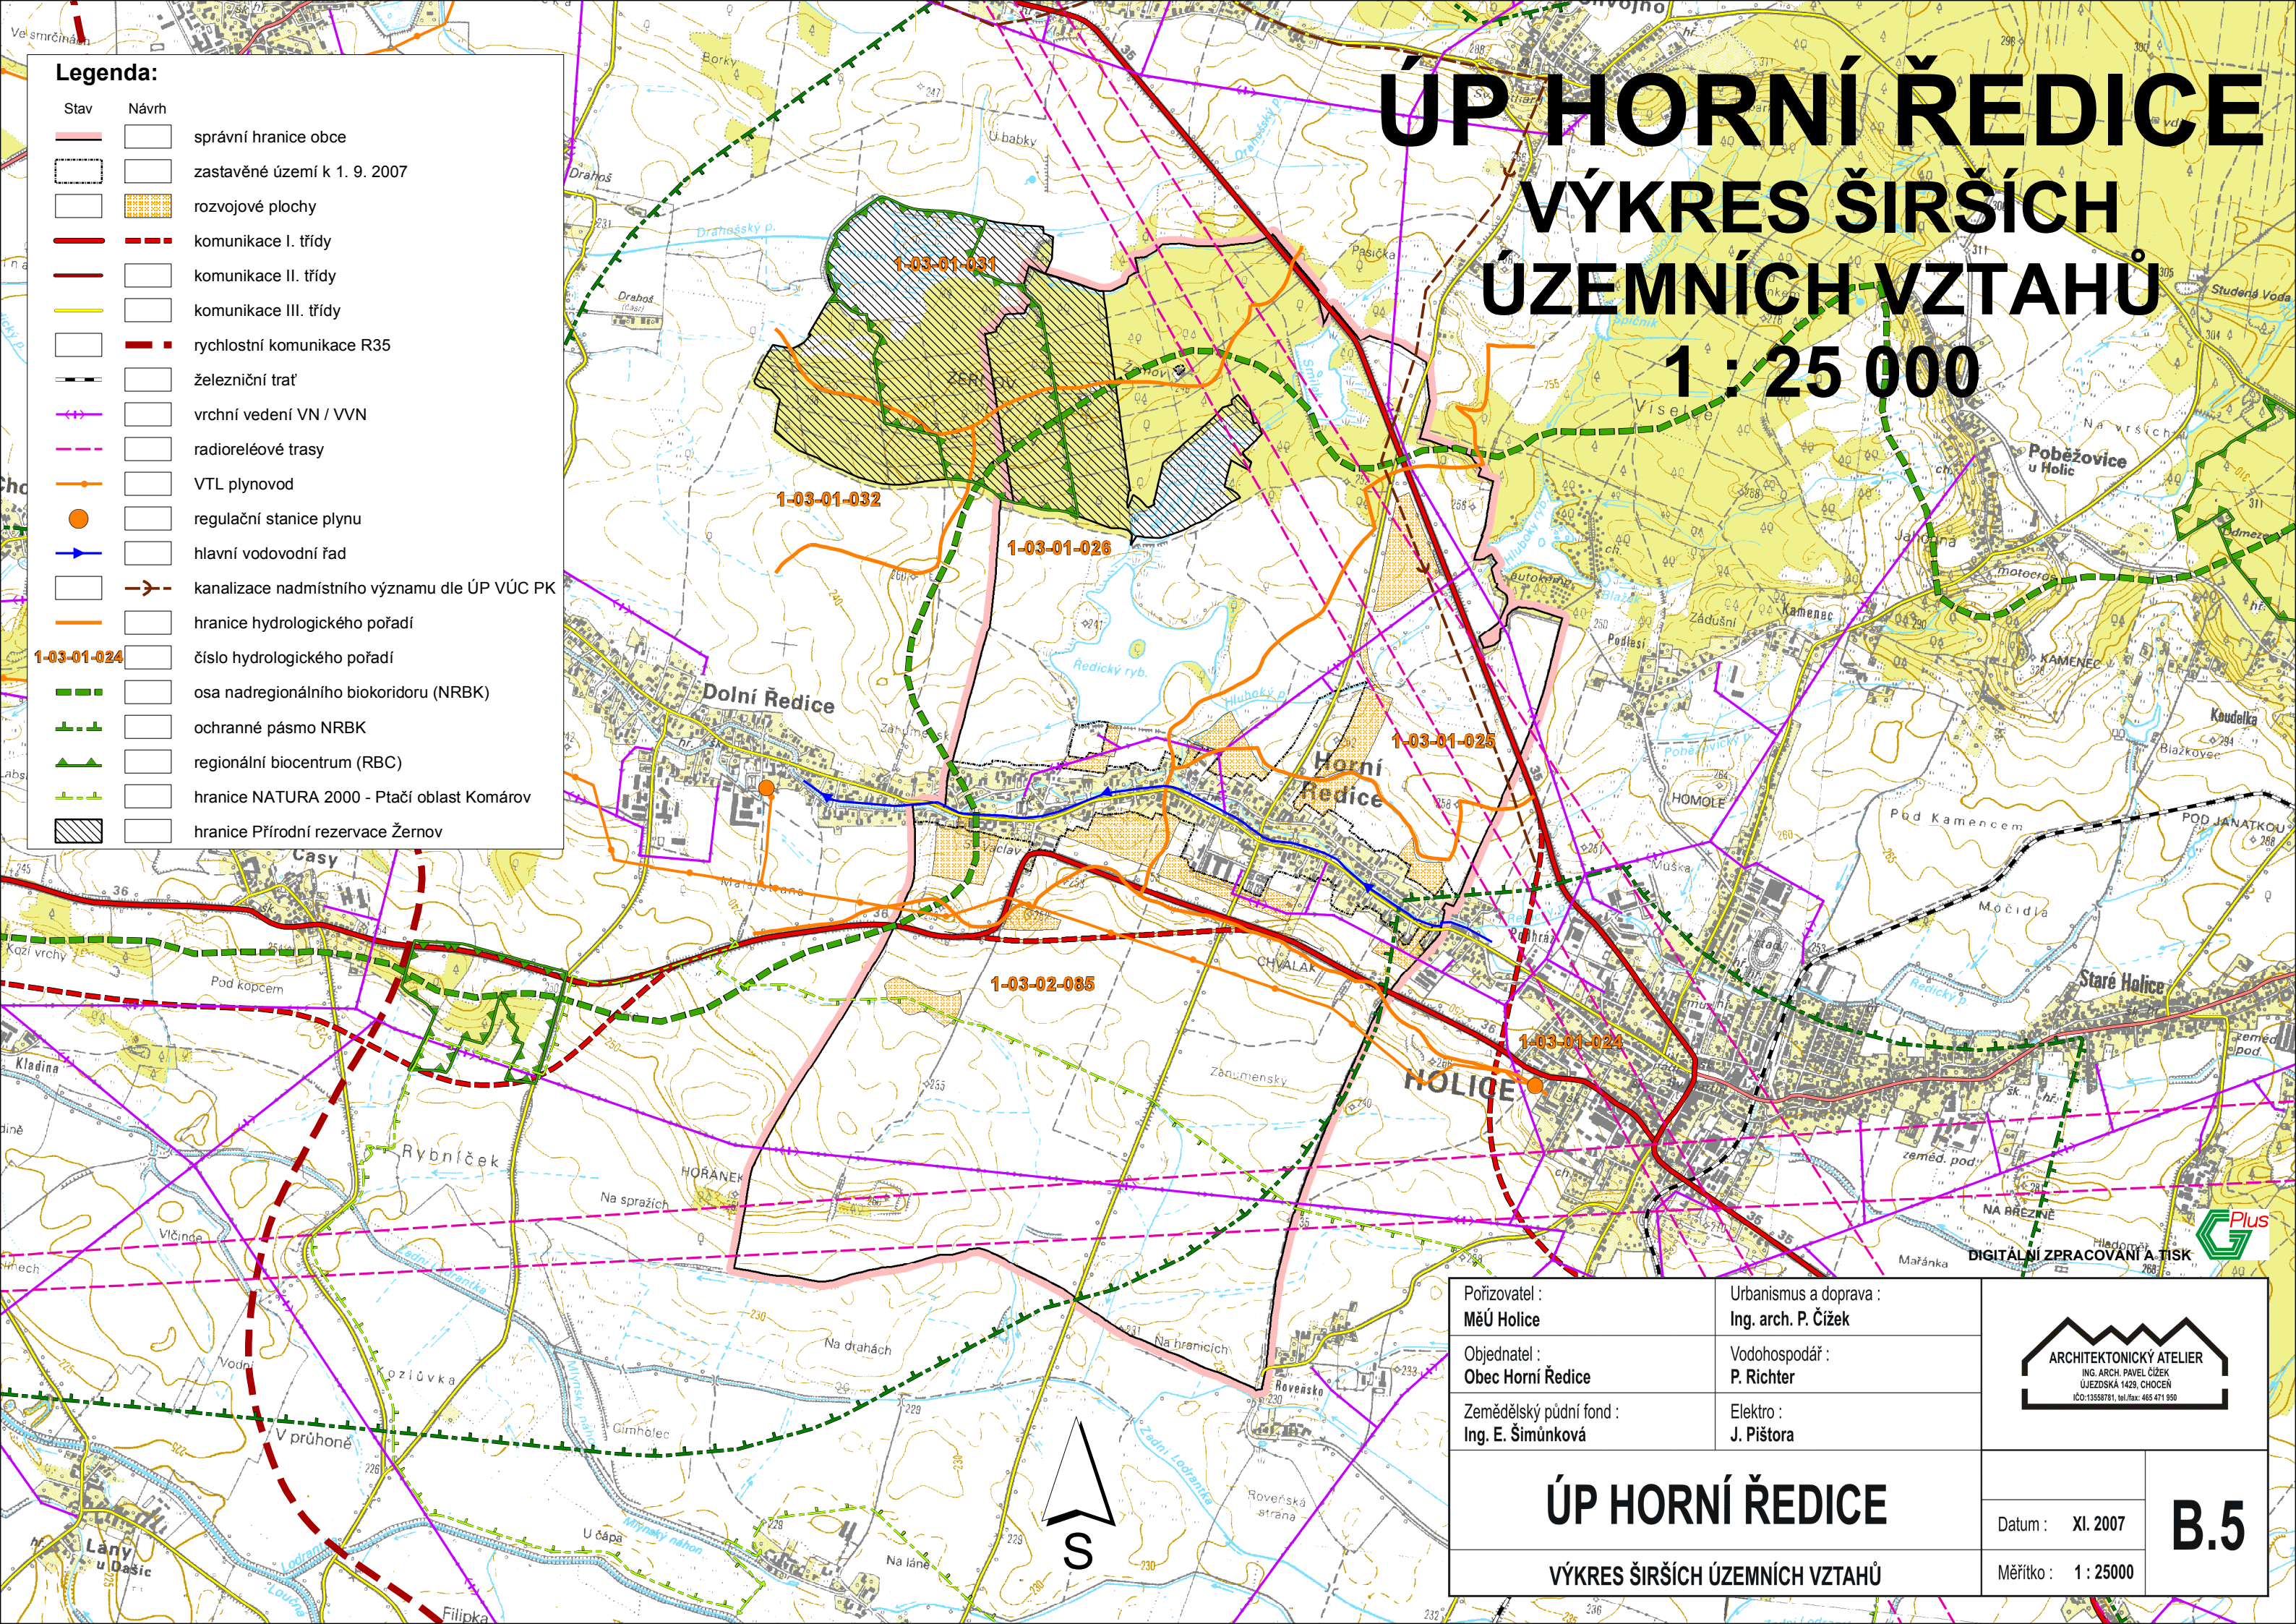

Pořizovatel : MěÚ Holice	Urbanismus a doprava : Ing. arch. P. Čížek	ARCHITEKTONICKÝ ATELIER ING. ARCH. PAVEL ČÍZEK ÚJEZDská 1423, CHOČEN IČO:13558781, tel./fax: 465 471 950
Objednatel : Obec Horní Ředice	Vodohospodář : P. Richter	
Zemědělský půdní fond : Ing. E. Šimůnková	Elektro : J. Pištorá	
<h2>ÚP HORNÍ ŘEDICE</h2> <h3>VÝKRES ŠIRŠÍCH ÚZEMNÍCH VZTAHŮ</h3>		Datum : XI. 2007 Měřítko : 1 : 25000
		B.5



DIGITÁLNÍ ZPRACOVÁNÍ A TISK