
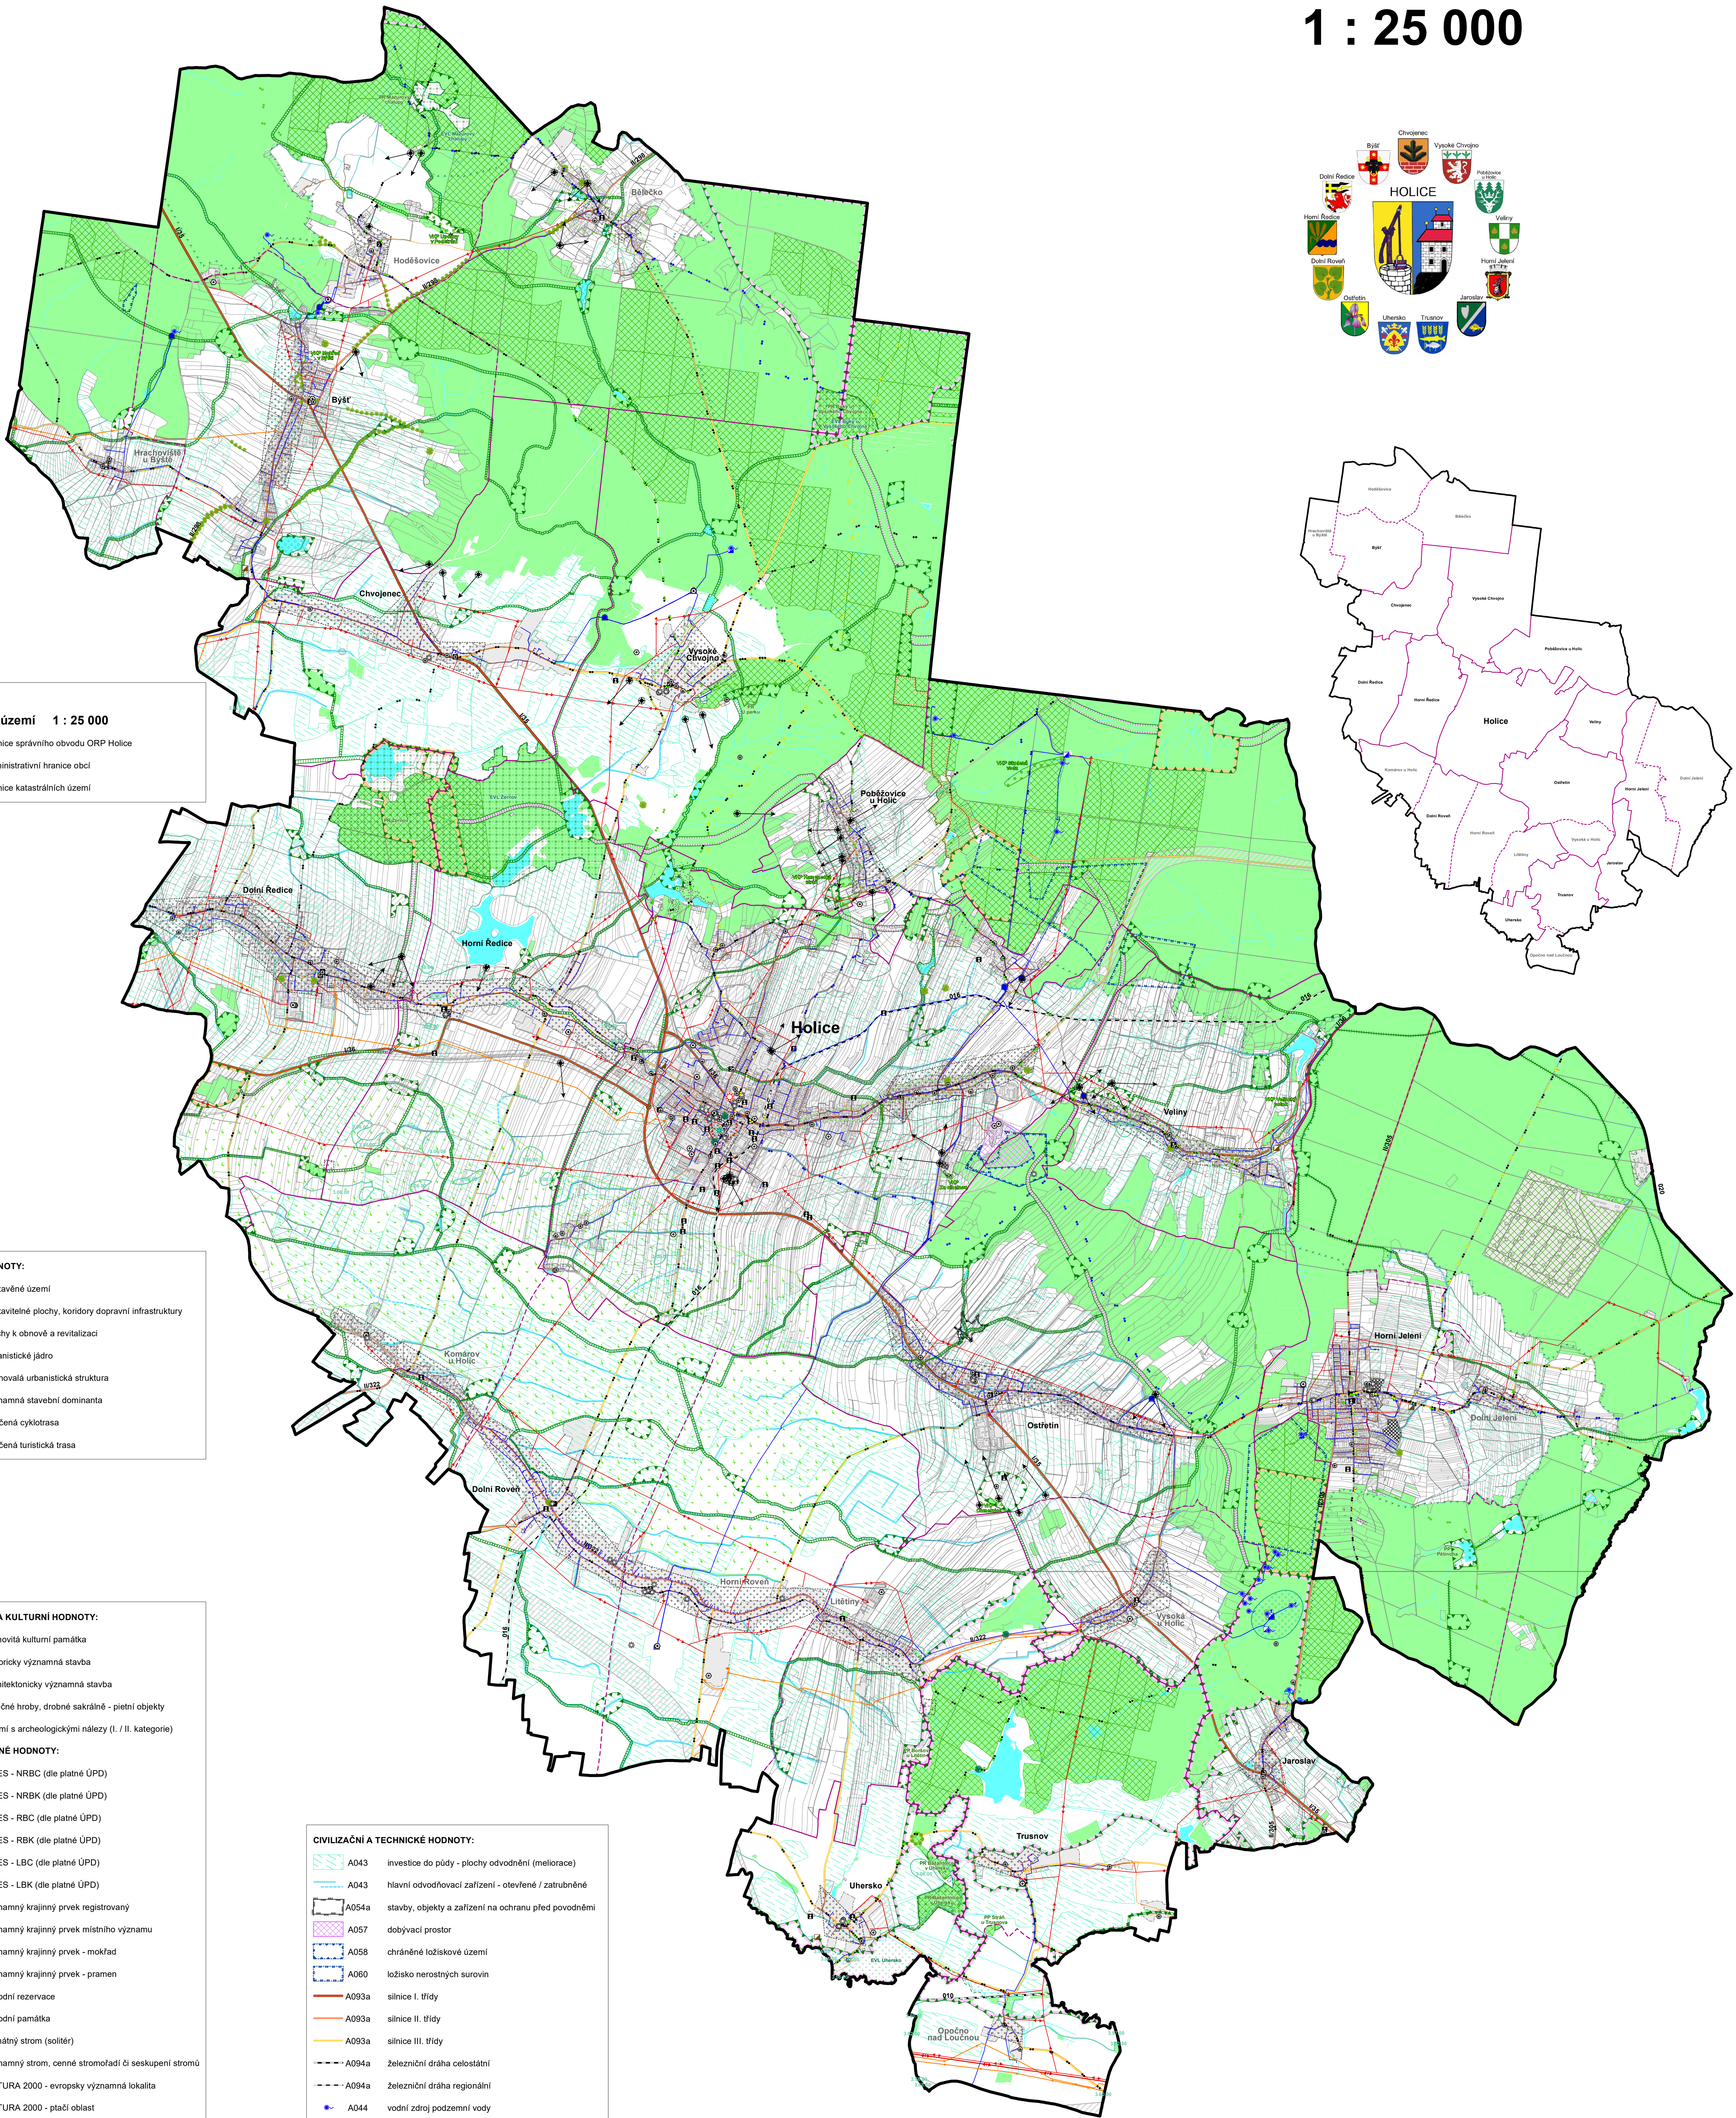
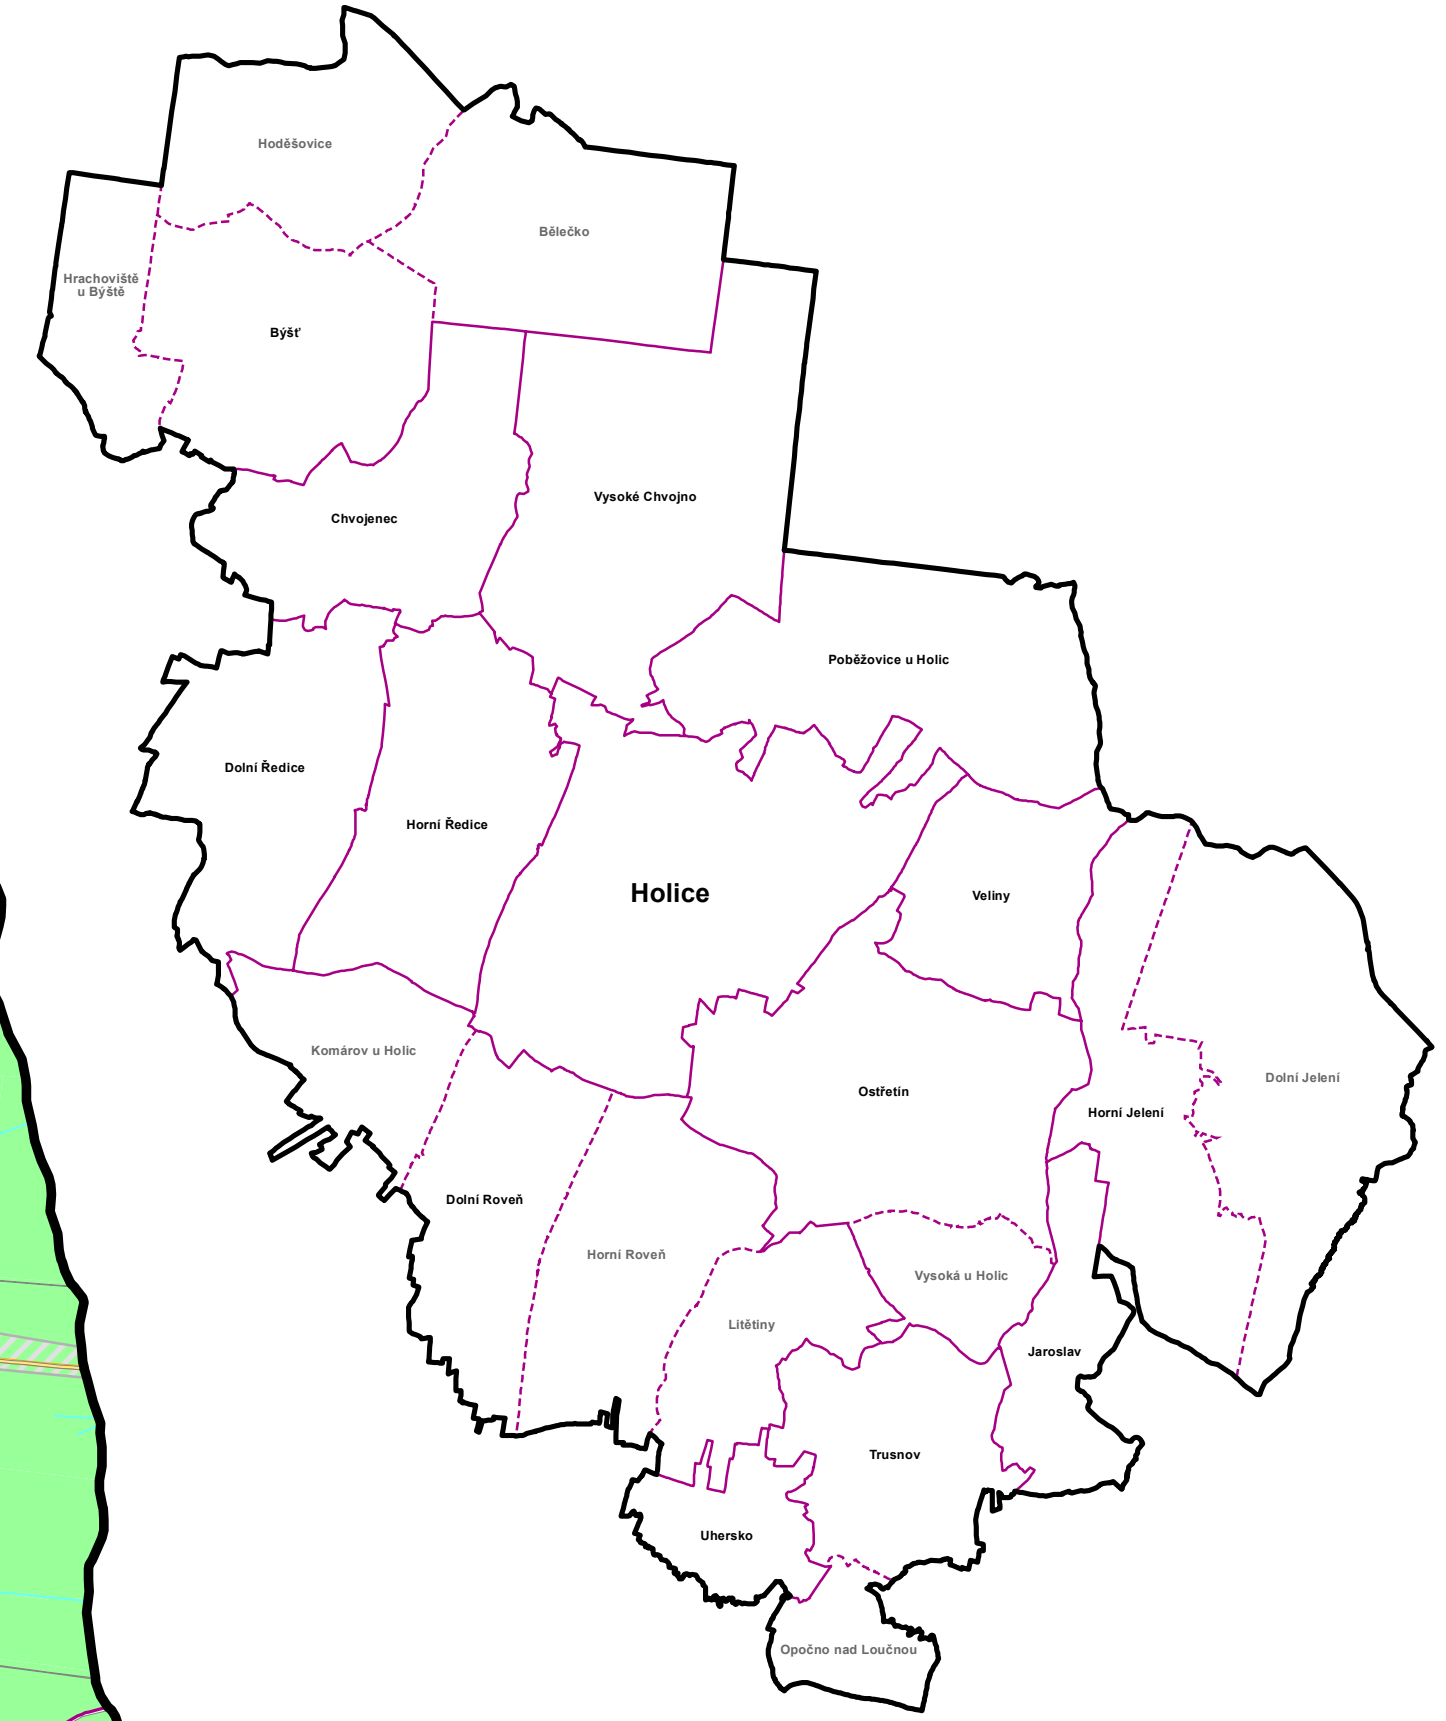


ÚAP SO ORP HOLICE

Výkres hodnot území

1 : 25 000

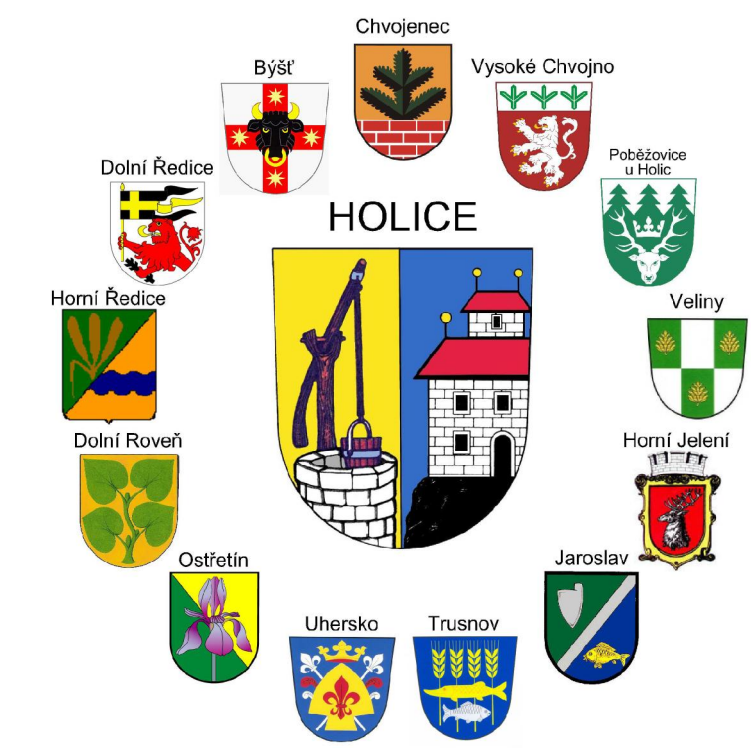

LEGENDA:
Výkres hodnot území 1 : 25 000

- hranice správního obvodu ORP Holice
- administrativní hranice obcí
- hranice katastrálních území

URBANISTICKÉ HODNOTY:

- A001 zastavěné území
- A002 zastavitelné plochy, koridory dopravní infrastruktury
- A004a plochy k obnově a revitalizaci
- A013a urbanistické jádro
- A013a zachovalá urbanistická struktura
- A011 významná stavební dominanta
- A106 značená cyklotrasa
- A106 značená turistická trasa

ARCHITEKTONICKÉ A KULTURNÍ HODNOTY:

- A008a nemovitá kulturní památka
- A013a historicky významná stavba
- A013a architektonicky významná stavba
- A113a válečné hroby, drobné sakrální - pietní objekty
- A016 území s archeologickými nálezy (I. / II. kategorie)

PŘÍRODNÍ A KRAJINNÉ HODNOTY:

- A021 ÚSES - NRBC (dle platné ÚPD)
- A021 ÚSES - NRBC (dle platné ÚPD)
- A021 ÚSES - RBC (dle platné ÚPD)
- A021 ÚSES - RBK (dle platné ÚPD)
- A021 ÚSES - LBC (dle platné ÚPD)
- A021 ÚSES - LBK (dle platné ÚPD)
- A023a významný krajinný prvek registrovaný
- významný krajinný prvek místního významu
- významný krajinný prvek - mokřad
- významný krajinný prvek - pramen
- A027a přírodní rezervace
- A027a přírodní památka
- A032 památný strom (solitér)
- významný strom, cenné stromofádí či seskupení stromů
- A034 NATURA 2000 - evropsky významná lokalita
- A035 NATURA 2000 - ptačí oblast
- A036b biotop vybraných zvláště chráněných druhů savců
- A037a lesy zvláštního určení
- A037a lesy hospodářské
- A041 BPEJ - I. a II. třídy ochrany ZPF
- A047 vodní útvary povrchových vod - vody tekoucí
- A047 vodní útvary povrchových vod - vody stojaté
- A011 vyhlídkové body, osy významných pohledů

CIVILIZAČNÍ A TECHNICKÉ HODNOTY:

- A043 investice do půdy - plochy odvodnění (meliorace)
- A043 hlavní odvodňovací zařízení - otevřené / zatrubněné
- A054a stavby, objekty a zařízení na ochranu před povodněmi
- A057 dobývací prostor
- A058 chráněné ložiskové území
- A060 ložisko nerostných surovin
- A093a silnice I. třídy
- A093a silnice II. třídy
- A093a silnice III. třídy
- A094a železniční dráha celostátní
- A094a železniční dráha regionální
- A044 vodní zdroj podzemní vody
- A067 vodojem / úpravna vody
- A068 vodovodní síť
- A069 ČOV
- A073 elektrické vedení (VVN / VN)
- A075 vedení plynovodu VTL / STL
- A110a stanice HZS
- A112a objekt důležitý pro plnění úkolů Policie ČR

ÚZEMNĚ ANALYTICKÉ PODKLADY SO ORP HOLICE - 5. úplná aktualizace 2020

Projektant:
 REGIO, projektový ateliér s.r.o.
 Autorský kolektiv: Ing. arch. Jana Šepťová, RNDr. Lukáš Zeměnek Ph.D., Ing. Zita Michalová, Lukáš Hostáček, Jan Hrdáček, Pavlína Kopta

Digální zpracování: GPlus, s.r.o. Pardubice, Ing. Daniel Šafářek, GPlus, ArcMap

Objednatel: Město Holice
 Měřítko: 1 : 25 000
 Prosimec 2020

REGIO
 PROJEKTOVÝ ATELIÉR
 HRADEC KRÁLOVÉ