ÚP DOLNÍ ROVEŇ
KOORDINAČNÍ VÝKRES
1 : 5 000

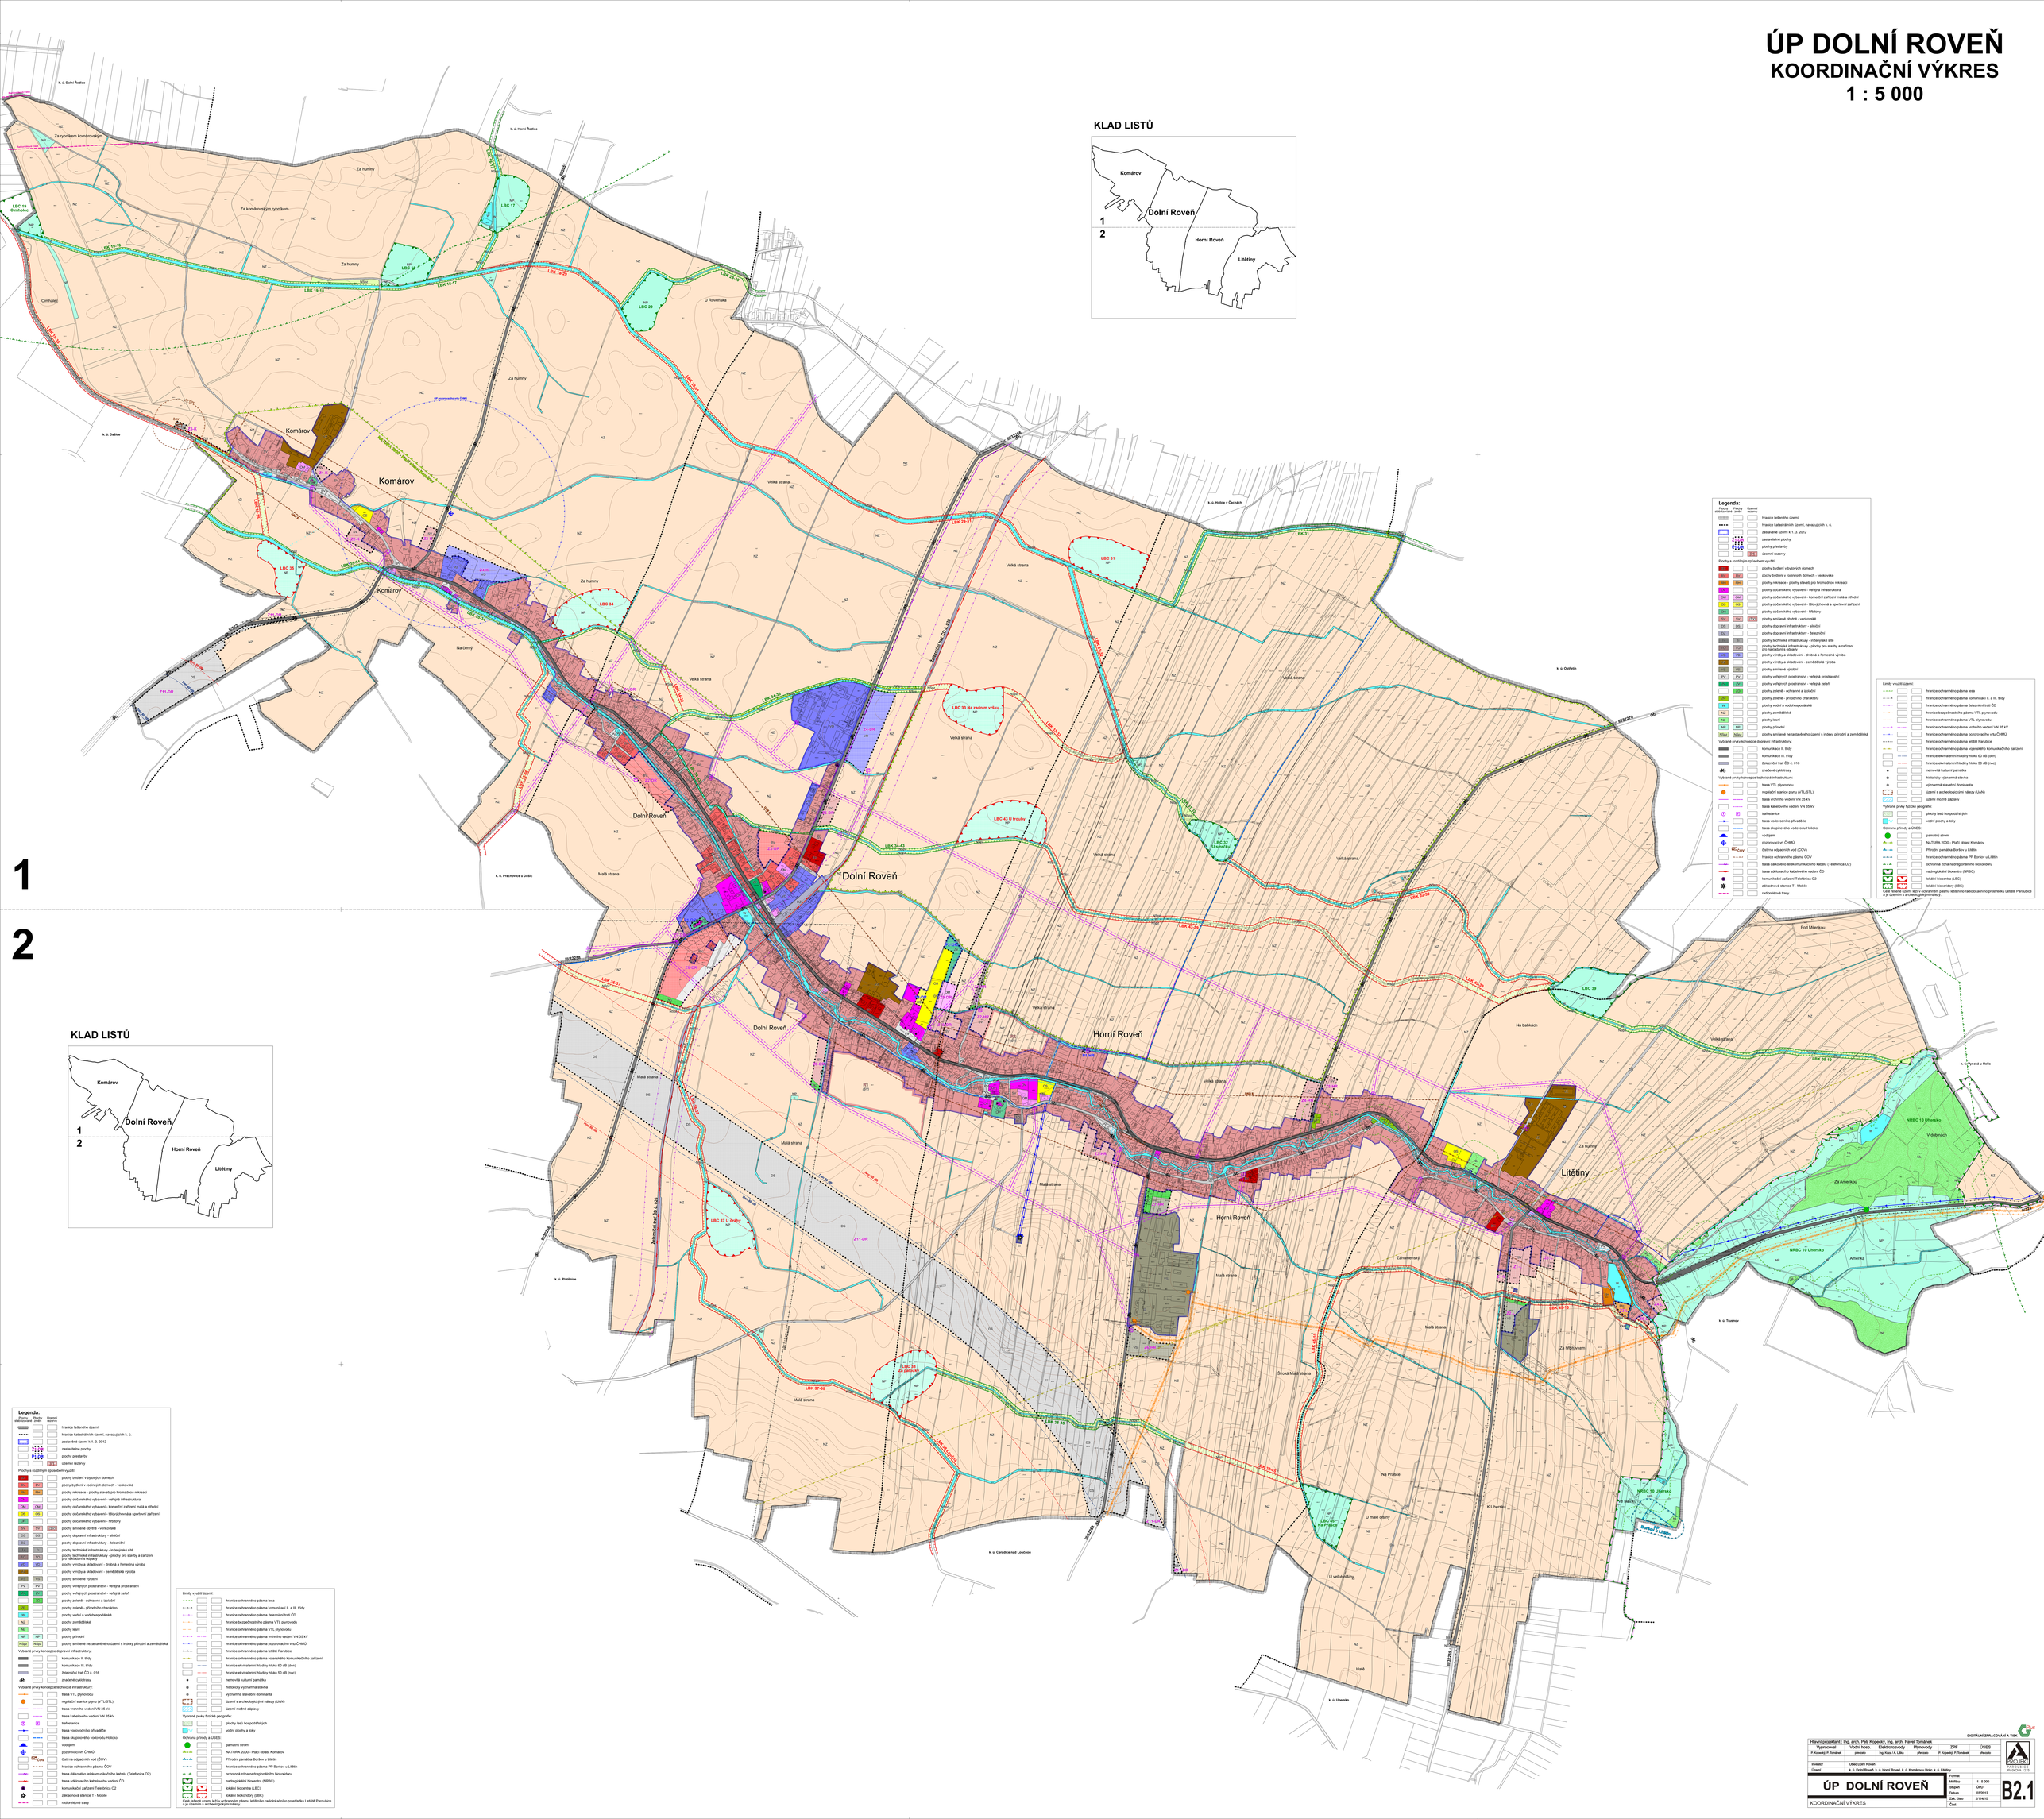

Hlavní projektant : Ing. arch. Petr Kopecký, Ing. arch. Pavel Tománek					
Vypracoval	Vodní hosp.	Elektronovody	Plynovody	ZPF	ÚSES
P. Kopecký, P. Tománek	přenesto	Ing. Kozo I.N. Liška	přenesto	P. Kopecký, P. Tománek	přenesto

DIGITÁLNĚ ZPRACOVÁNO A TISK
ATELIER PROJEKT s.r.o. PARDUBICE

Investor	Obec Dolní Roveň		
Část	k. ú. Dolní Roveň, k. ú. Horní Roveň, k. ú. Komárov u Holic, k. ú. Litětiny		
ÚP DOLNÍ ROVEŇ	Formát		B2.1
	Měřítko	1 : 5 000	
	Stupeň	DPČ	
	Datum	03/2012	
	Zak. číslo	2114/10	
KOORDINAČNÍ VÝKRES	Část		