



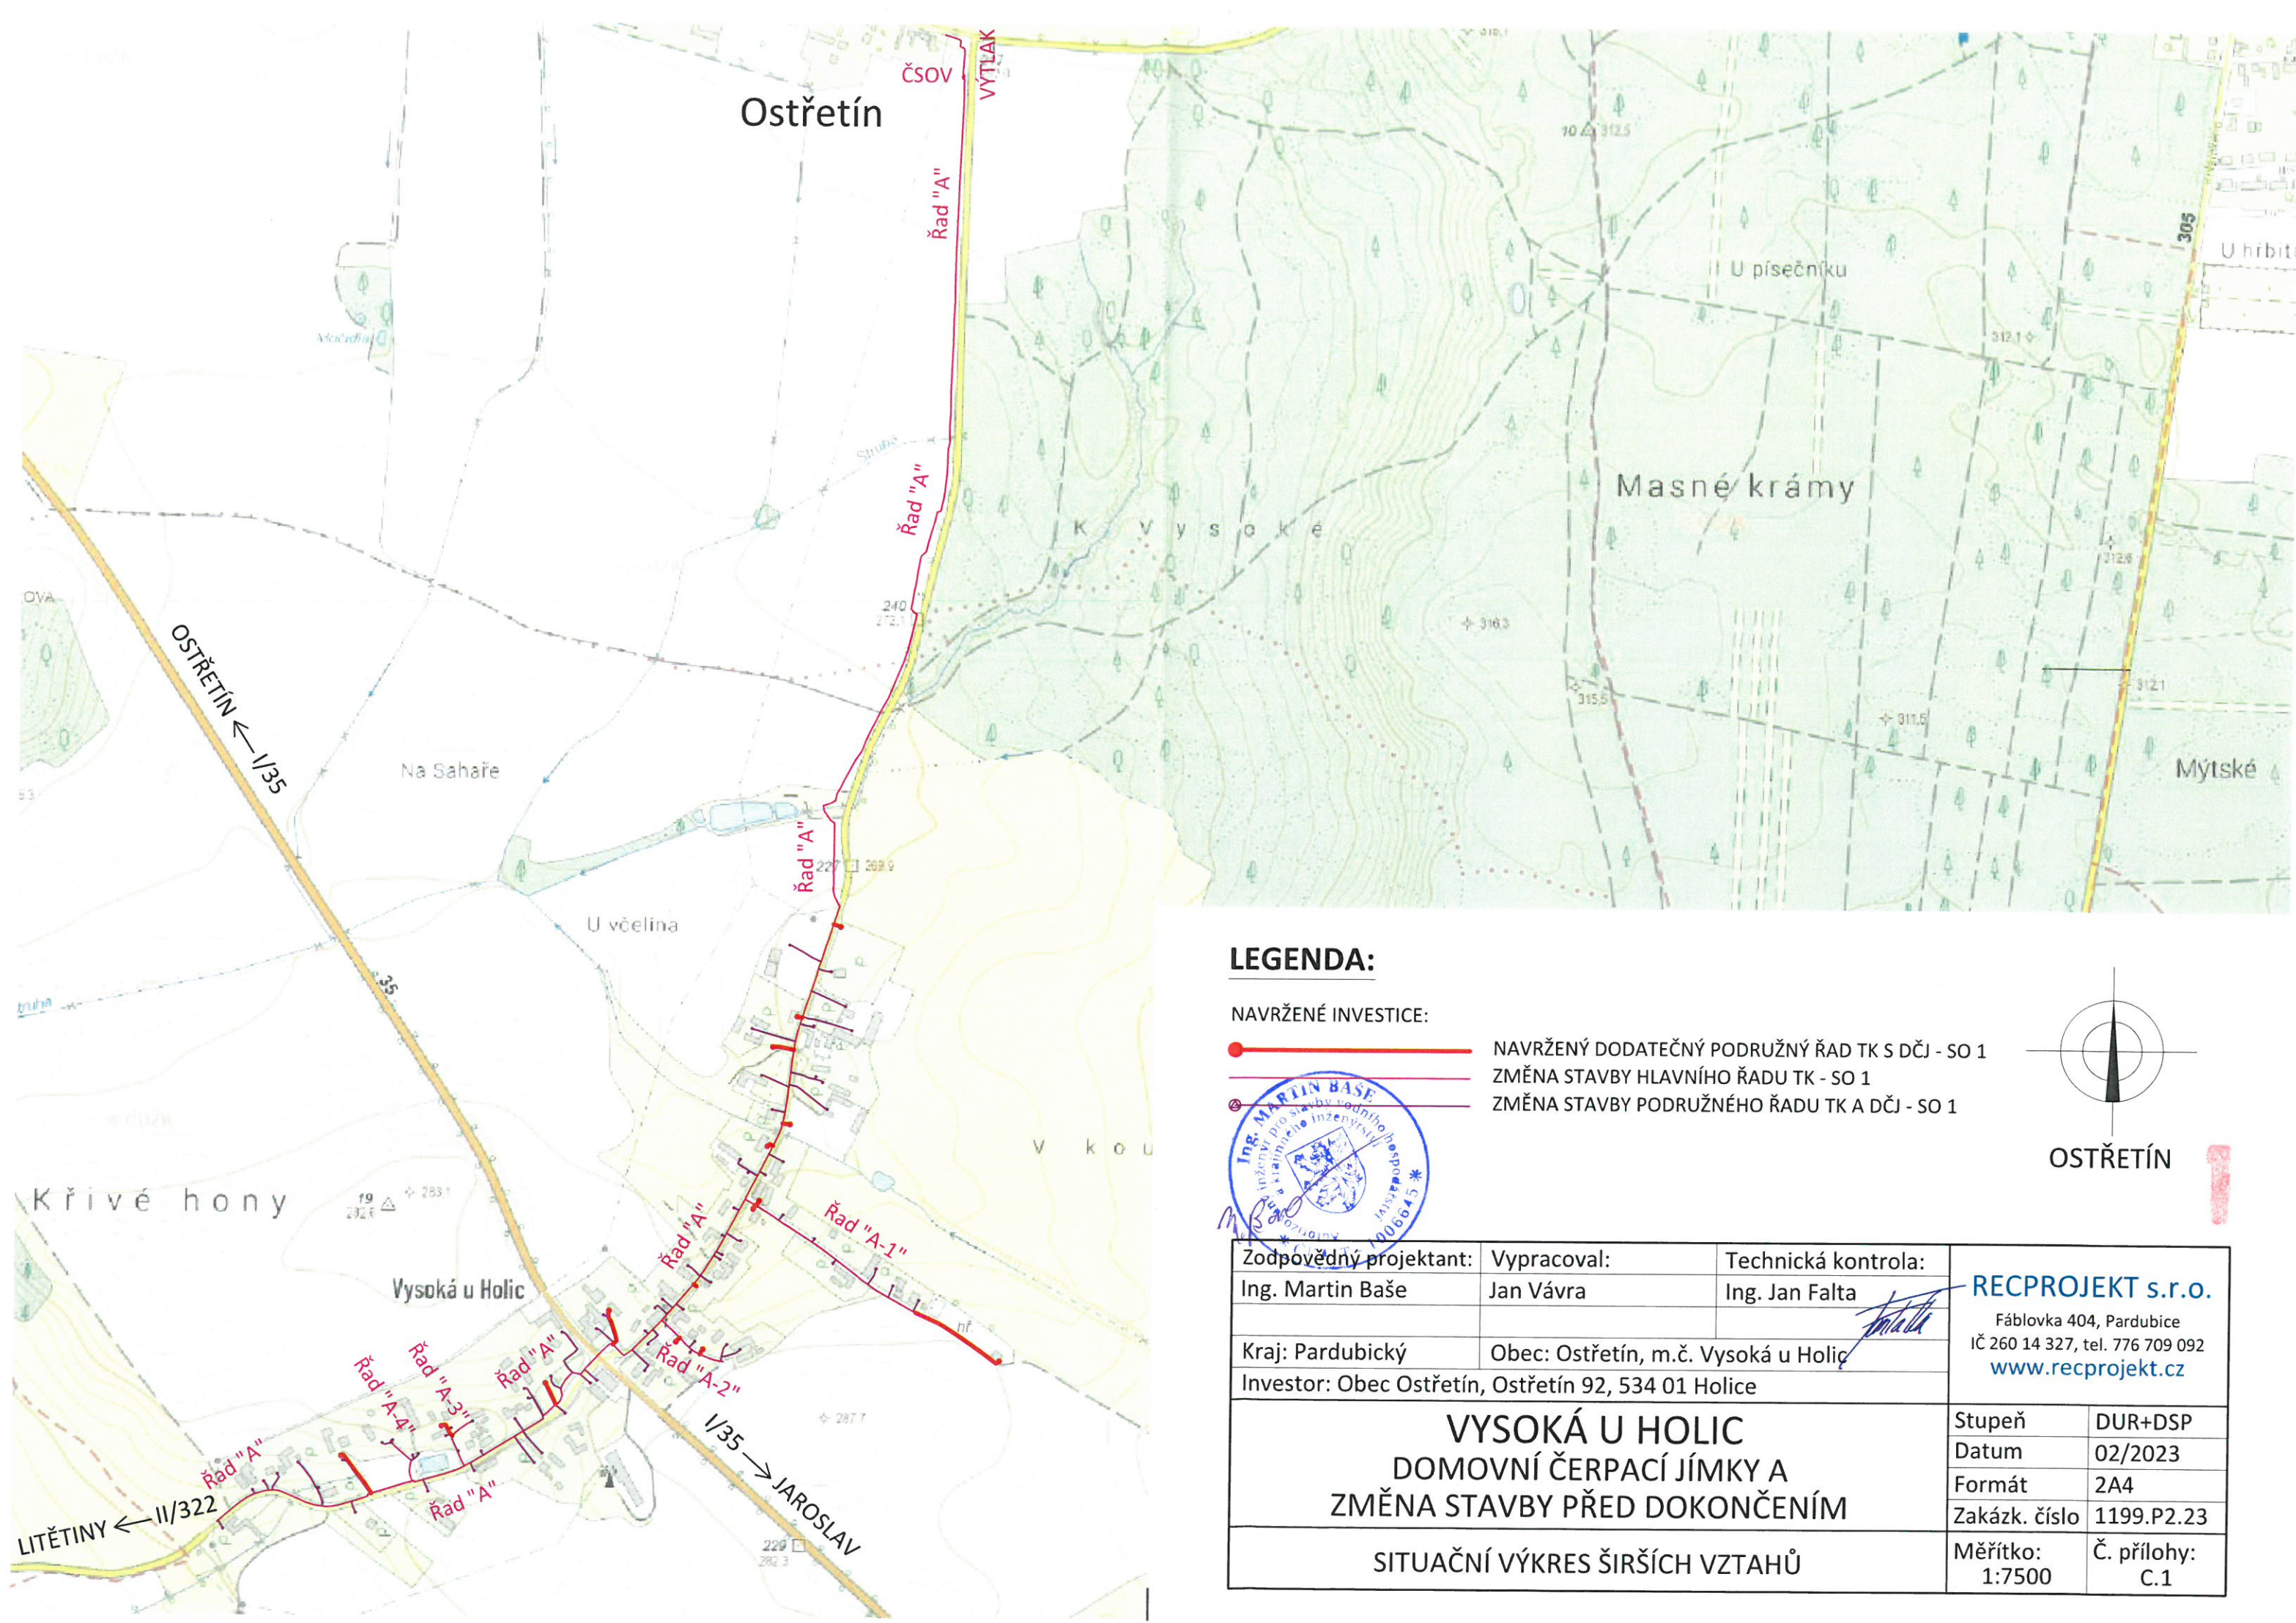

LEGENDA:

NAVRŽENÉ INVESTICE:

- NAVRŽENÝ DODATEČNÝ PODRUŽNÝ ŘAD TK S DČJ - SO 1
- ZMĚNA STAVBY HLAVNÍHO ŘADU TK - SO 1
- ZMĚNA STAVBY PODRUŽNÉHO ŘADU TK A DČJ - SO 1

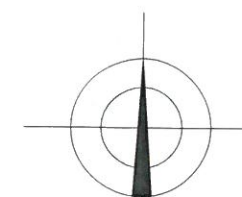

OSTŘETÍN

Zodpovědný projektant:		Vypracoval:	Technická kontrola:	RECPROJEKT s.r.o. Fáblovka 404, Pardubice IČ 260 14 327, tel. 776 709 092 www.recprojekt.cz	
Ing. Martin Baše		Jan Vávra	Ing. Jan Falta		
Kraj: Pardubický		Obec: Ostřetín, m.č. Vysoká u Holic			
Investor: Obec Ostřetín, Ostřetín 92, 534 01 Holice					
VYSOKÁ U HOLIC DOMOVNÍ ČERPACÍ JÍMKY A ZMĚNA STAVBY PŘED DOKONČENÍM				Stupeň	DUR+DSP
				Datum	02/2023
				Formát	2A4
				Zakázk. číslo	1199.P2.23
SITUAČNÍ VÝKRES ŠIRŠÍCH VZTAHŮ				Měřítko:	Č. přílohy:
				1:7500	C.1